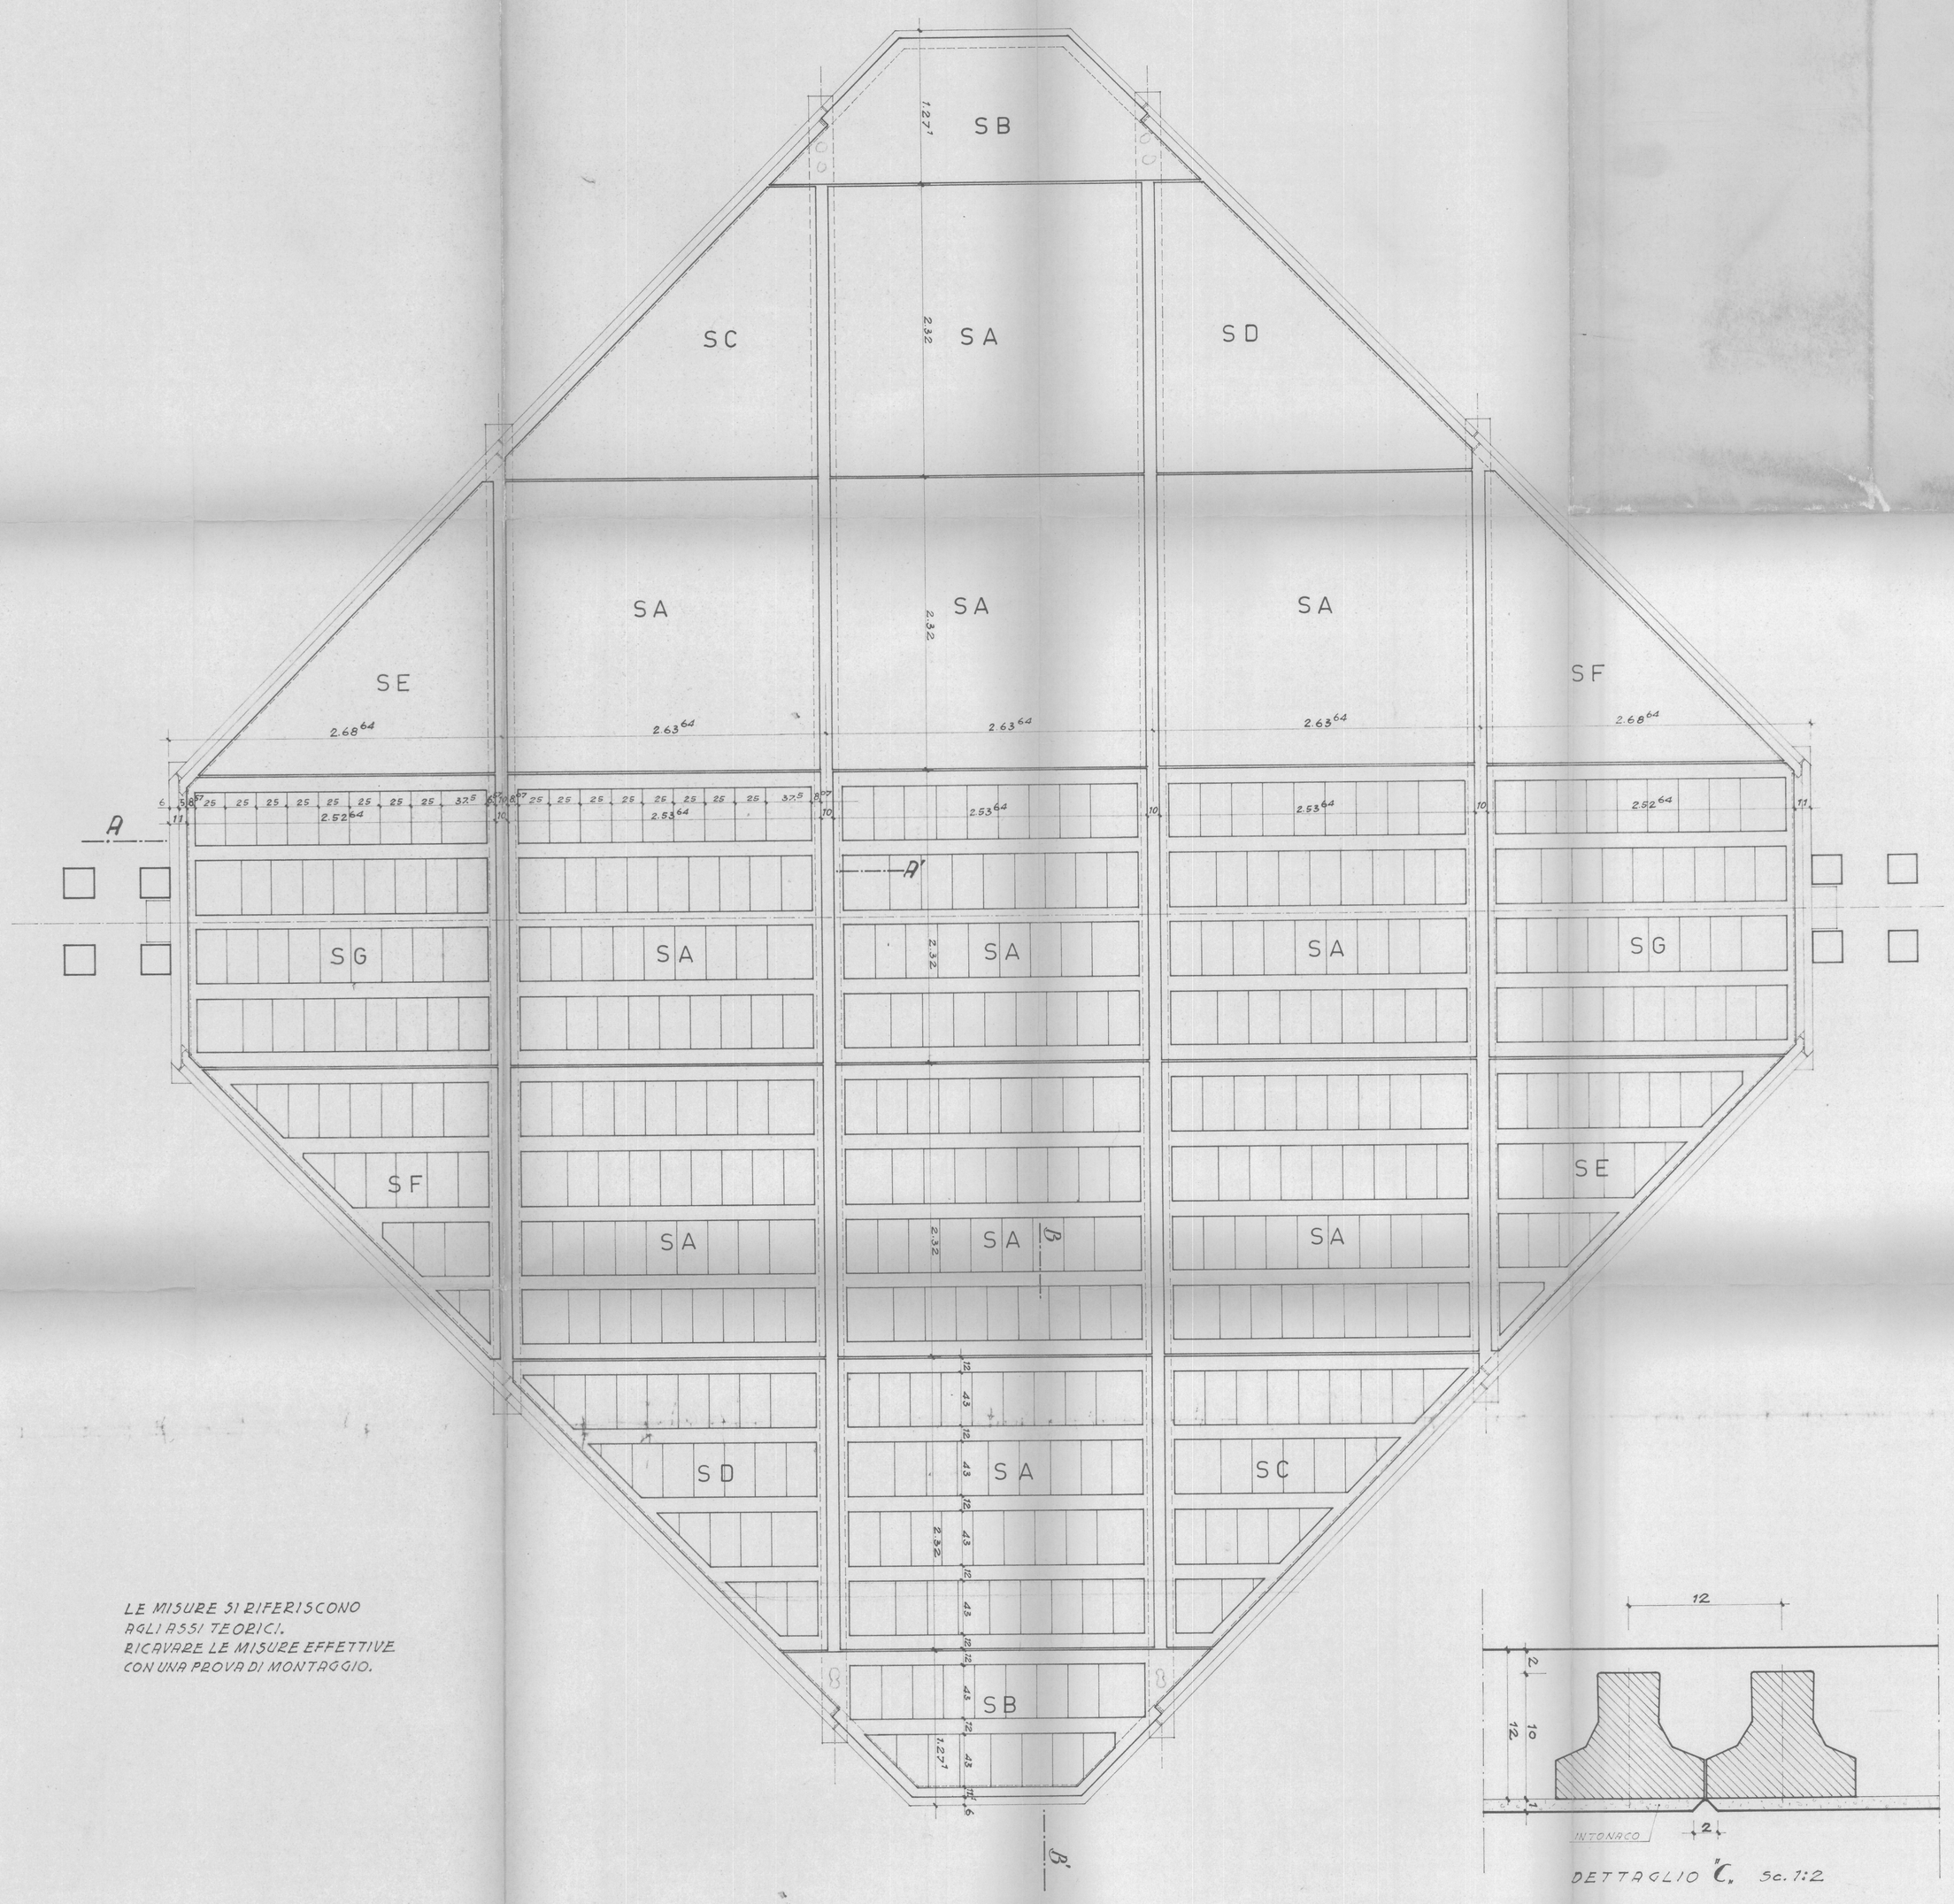

LE MISURE SI RIFERISCONO
AGLI ASSI TEORICI.
RICAVARE LE MISURE EFFETTIVE
CON UNA PROVA DI MONTAGGIO.

DETTAGLIO "C" Sc. 1:2

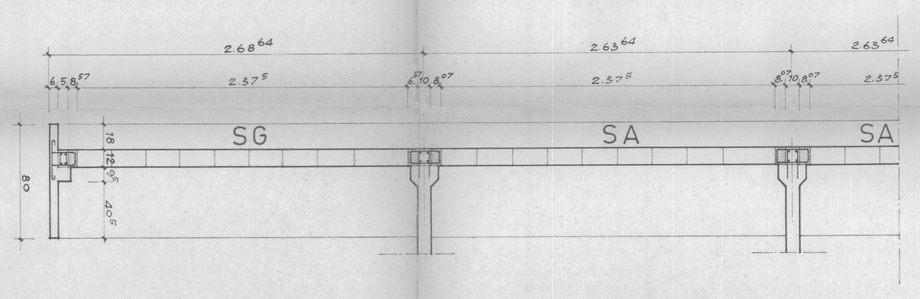

SEZIONE A·A'

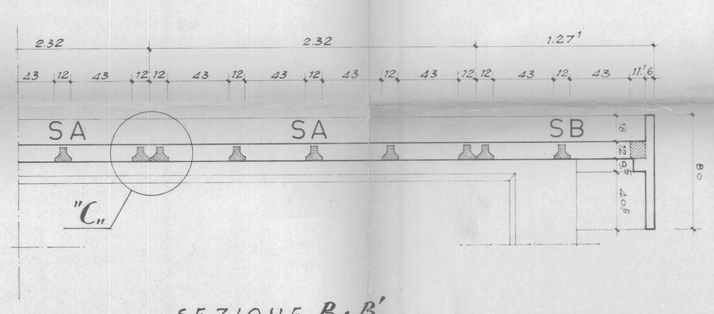

SEZIONE B·B'

Impresa Costruzioni
Ing. Pio GUARALDO

C

lav. 152	ufficio tecnico impresa ing. pio guaraldo	strada castellana paese - tv - (tel. 47358)
	PANNELLI DI SOLAIO PER LA COPERTURA PIANTA E SEZIONI.	
scale 1:2 1:20	PROGETTO DEL FORO BOARIO DI PADOVA	prog.: dis. date 12·7·1966