


PROSPETTO

SEZIONE B-B'


SEZIONE C-C'

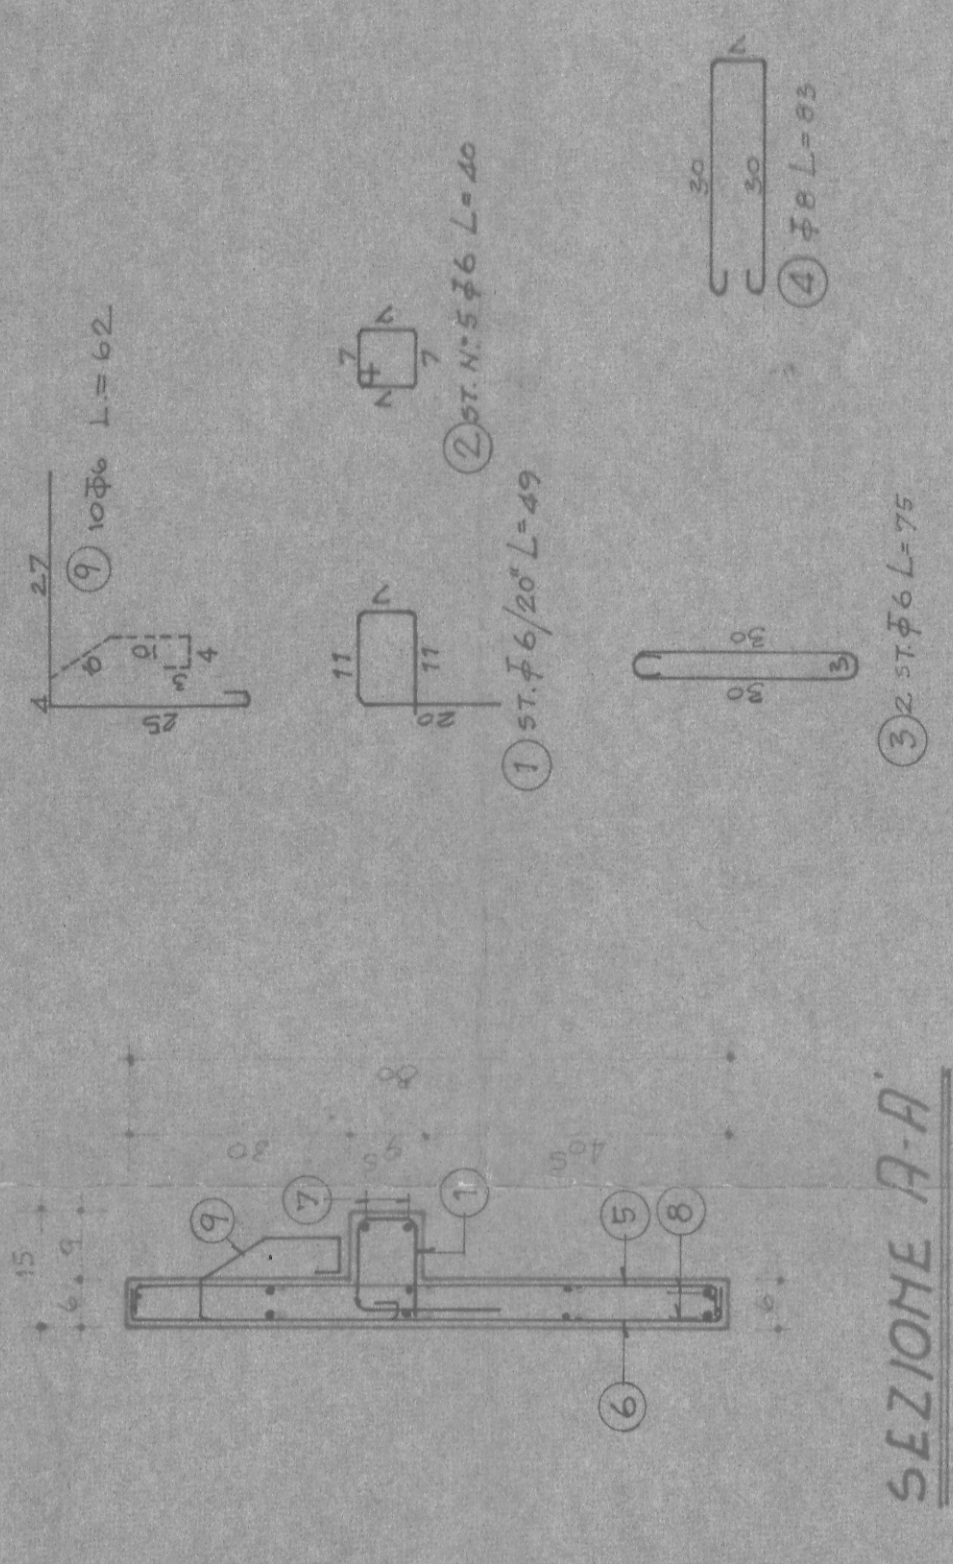


SEZIONE A-A'

5) MAGLIA SALDATA ELETT. ϕ 3 PASSO 20x20

6) MAGLIA SALDATA ELETT. ϕ 3 PASSO 20x20 E 3.5 B

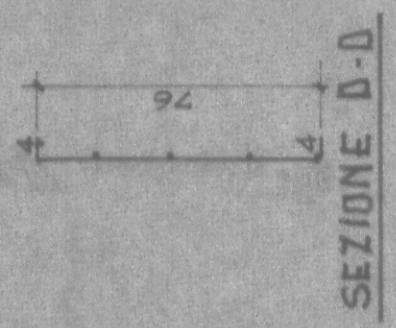

SEZIONE D-D'

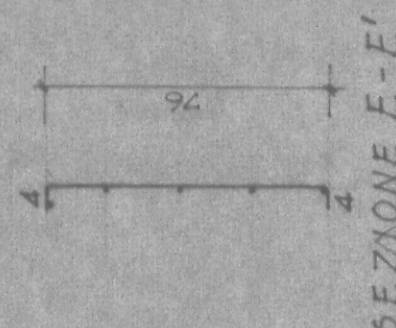

SEZIONE E-E'

Impresa Costruzioni
Ing. PIO GUARALDO

questo disegno è stato
approvato in data 25-9-1966

ufficio tecnico impresa ing. pio guaraldo
s.p.a. s.p.a. s.p.a.
via. s.p.a. s.p.a. s.p.a.
s.p.a. s.p.a. s.p.a.

162 VELETTE V3 - ARMATURA

PROGETTO DEL FORO BOARIO
DI PADOVA

11-7-1966