



SEZIONE A-A'


5 MAGLIA SALDATA ELETT. $\phi 3$ PASSO 20x20

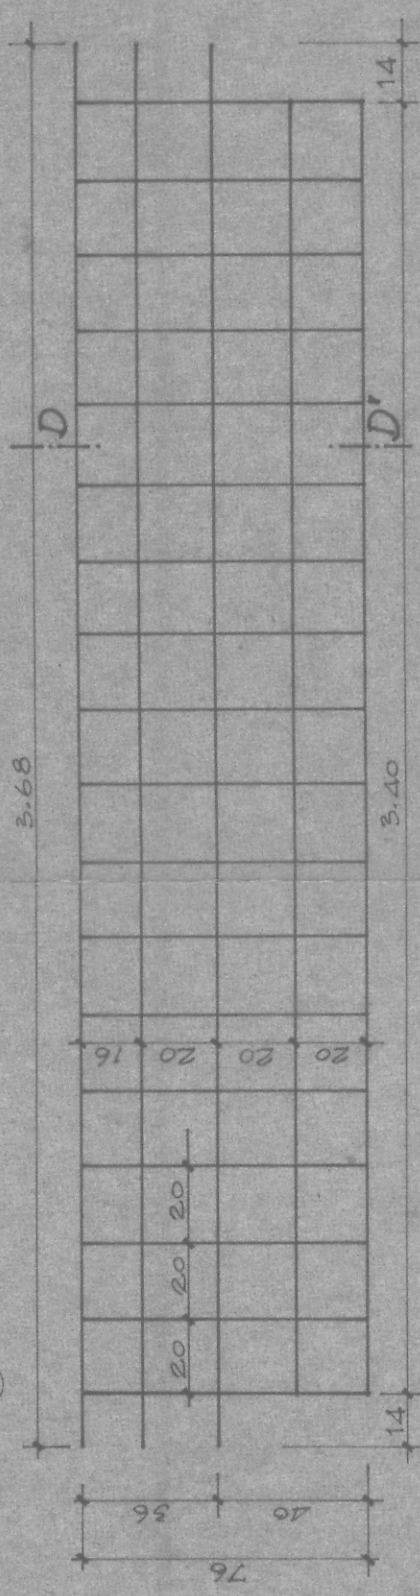

SEZ. D·D'

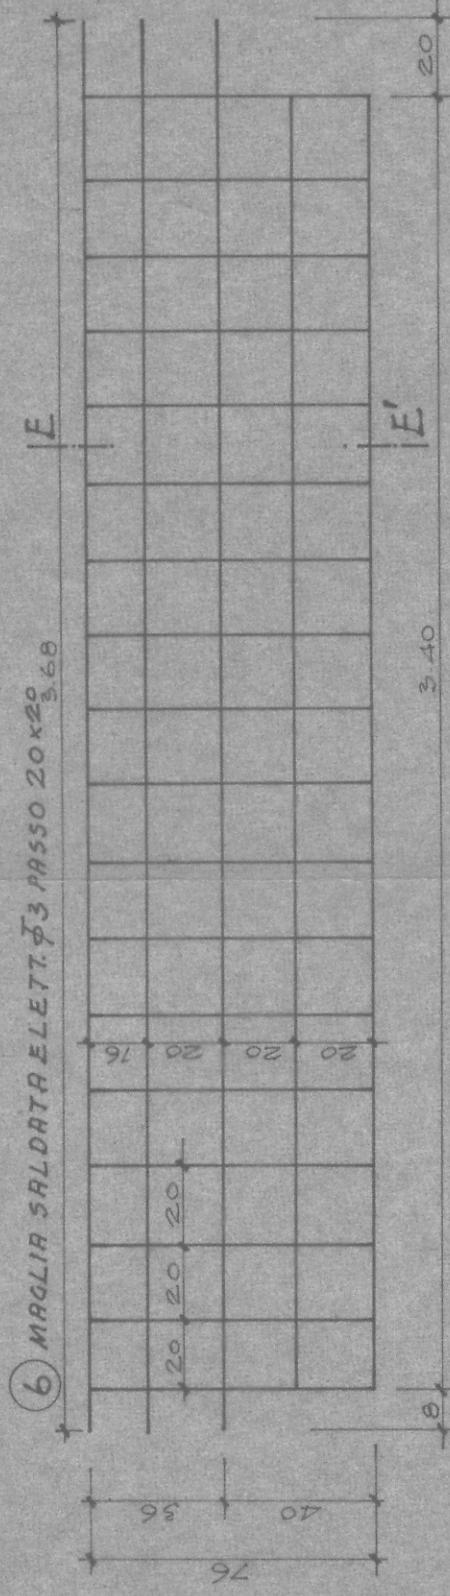

SEZ. E. E'

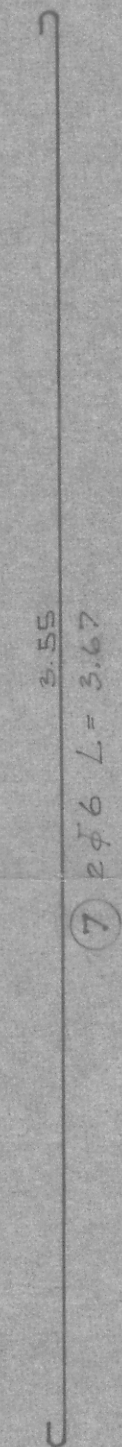

SEZIONE 2-2.

questo disegno è stato
aggiornato in data 23-9-1966

Impresa Costruzioni
Ing. PIO GUARALDO

⑧ 2φ8 L=420

ufficio tecnico impresa ing. pio guaraldo

164

VELETTE V4 . ARMATURA

PROGETTO DEL FORO BOARIO
DI PADOVA