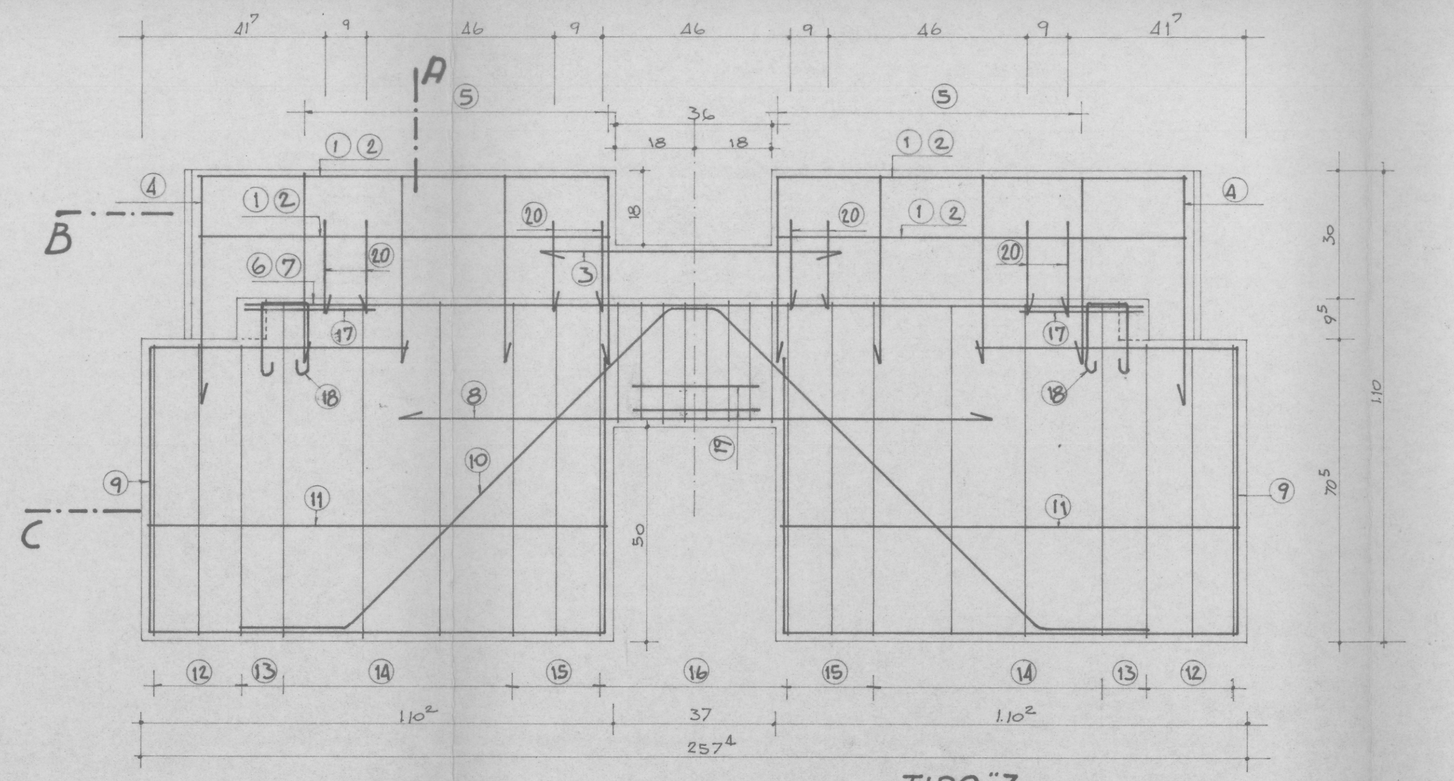

PROSPETTO TRAVI SECONDARIE TIPO "3a"

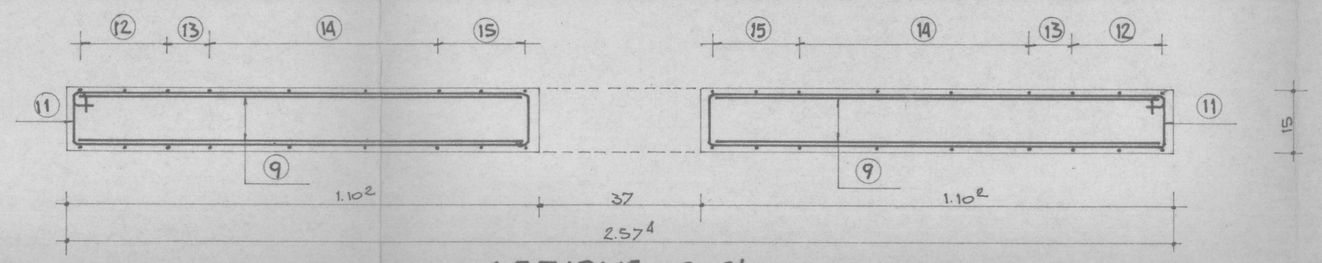

SEZIONE C-C'

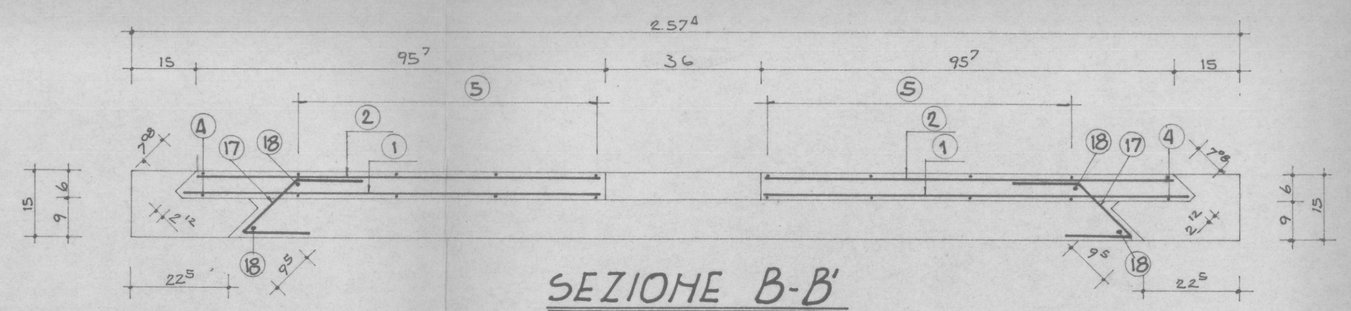

SEZIONE B-B'

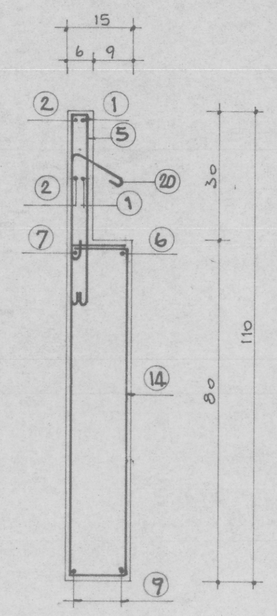

SEZIONE A-A'

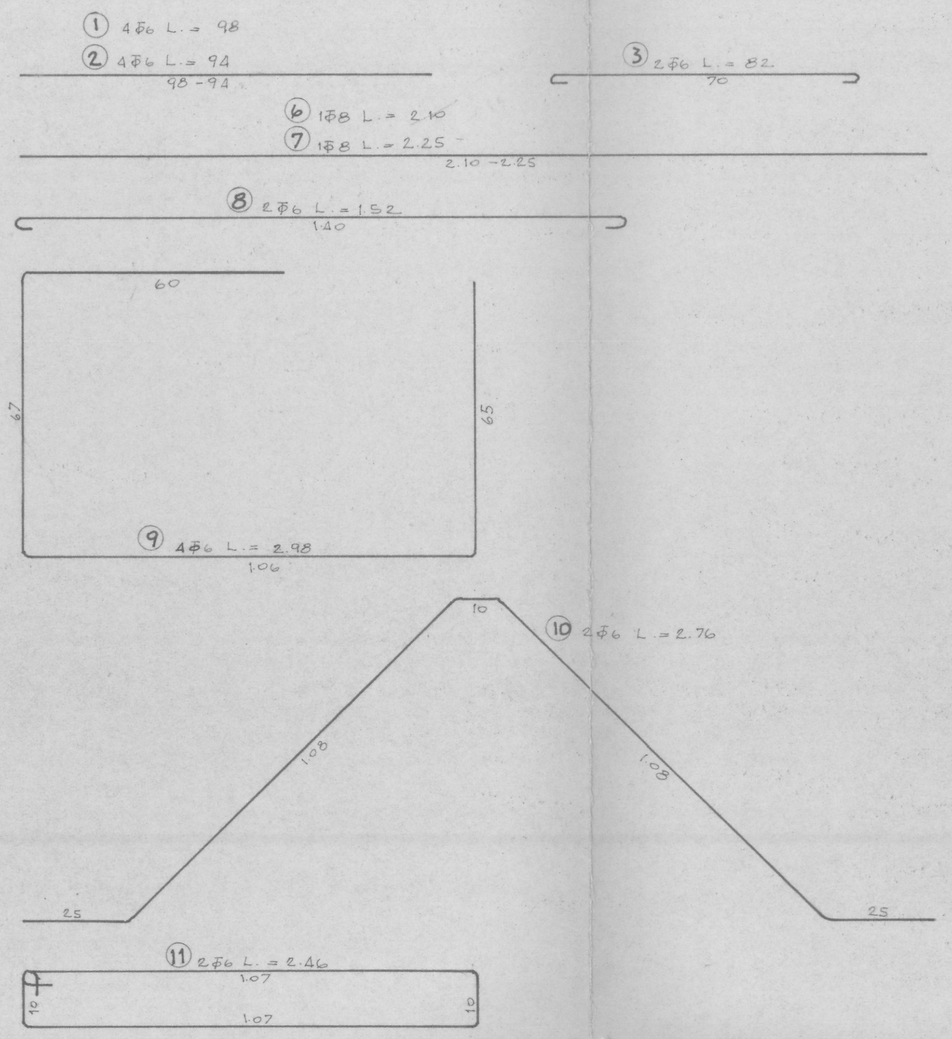

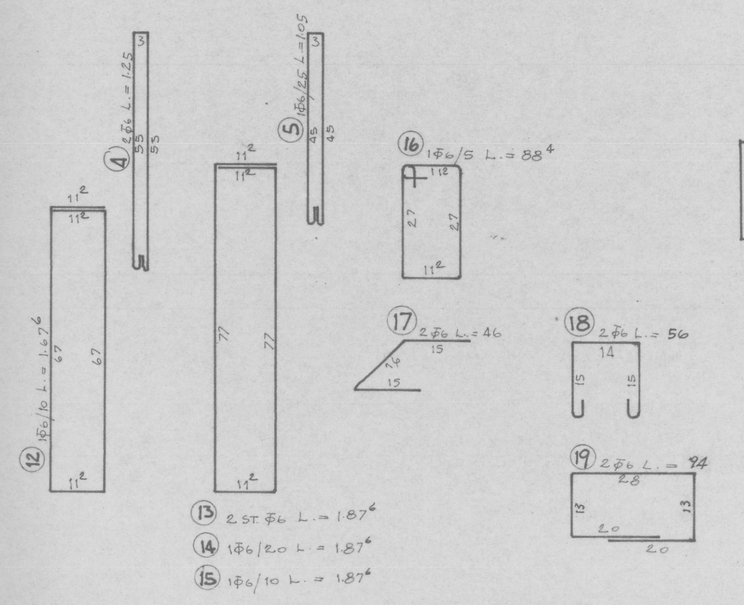

LE STAFFE VANNO TENUTE SPOSTATE VERSO L'INTRADOSSO DELLA TRAVE (1 cm. DA QUESTA)

LA POSIZIONE N° 20 E' SOLAMENTE IN CORRISPONDENZA DEL TRAVETTO DEL SOLAIO VEDI TAV. N° 199

NB. TRAVI SECONDARIE TIPO "3a" CON FORO PER IL DOCCIONE AL CENTRO N° 94 (SOLO PER IL MERCATO)

Impresa Costruzioni
Ing. PIO GUARALDO

C

167	ufficio tecnico impresa ing. pio guaraldo	strada castellana paese - tv - (tel. 95115)
	ARMATURA TRAVE SECONDARIA TIPO "3a" (CON FORO PER IL DOCCIONE AL CENTRO)	
scale 1:10	PROGETTO DEL FORO BOARIO DI PADOVA	prog.: dis. data 29-7-66 / agg. 31-8-1966 agg. 1-9-1966