

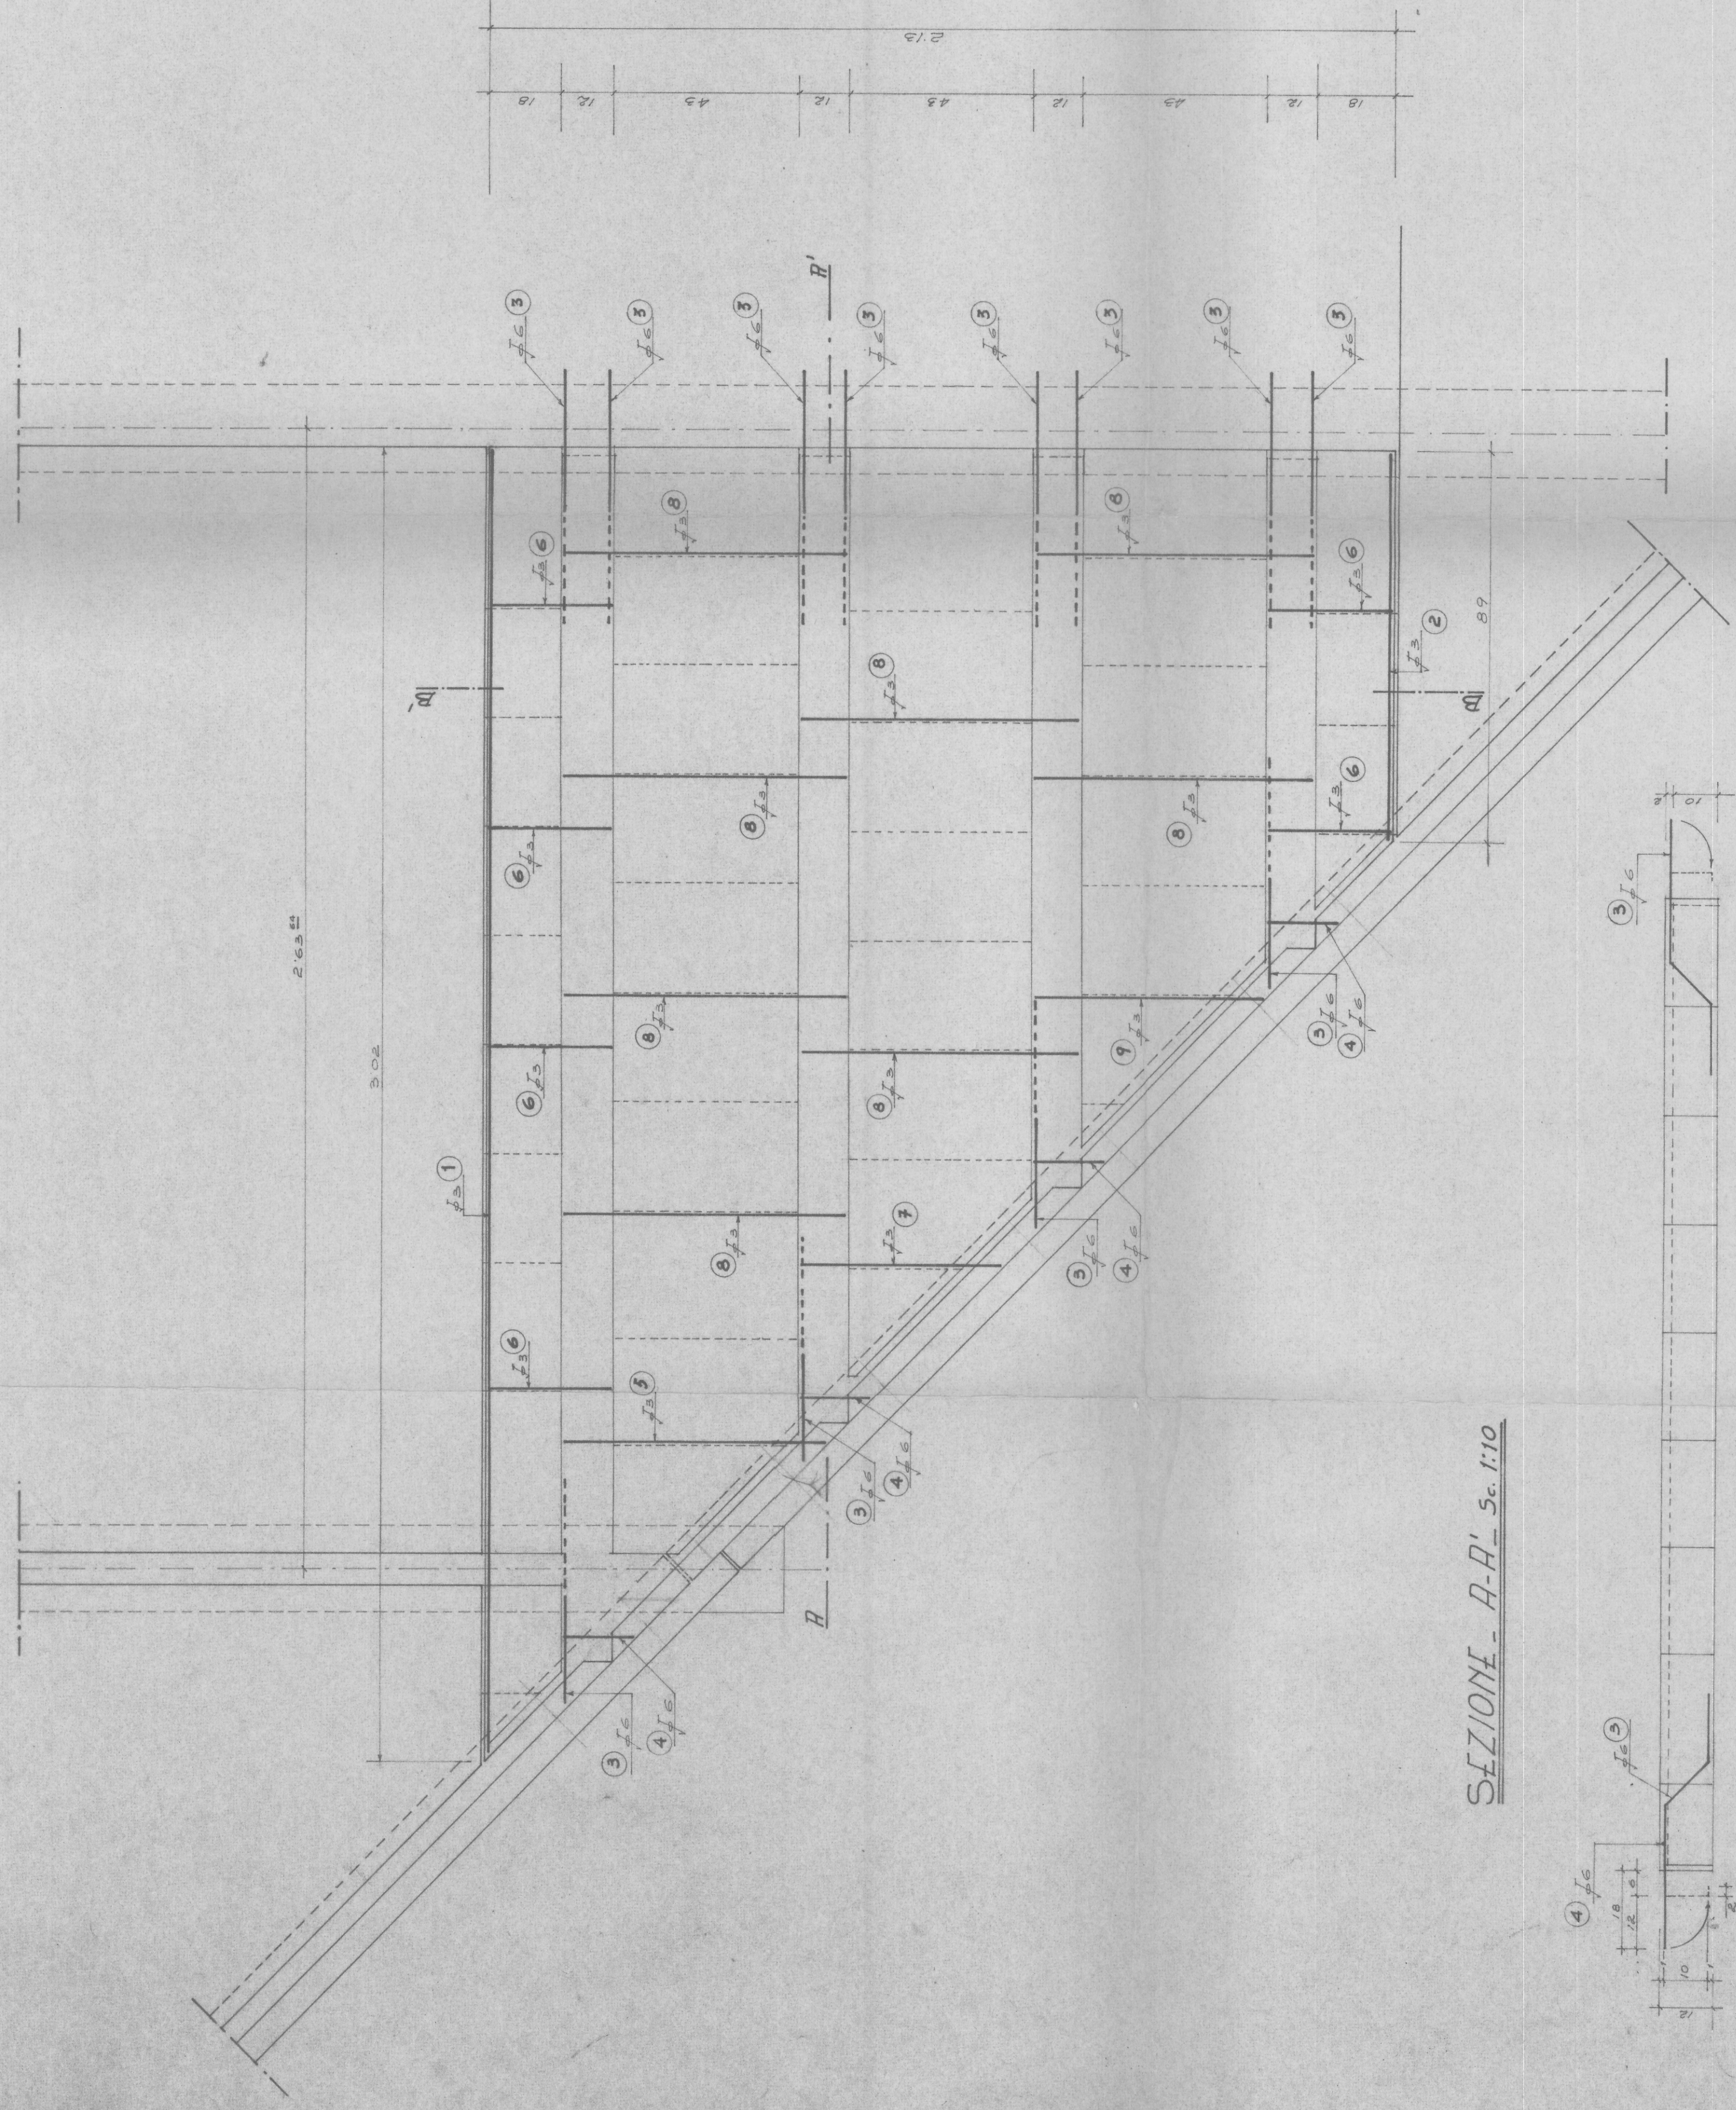



PIANTA DI PANNELLO DI SOLAIO TIPO "C" sc. 1:10

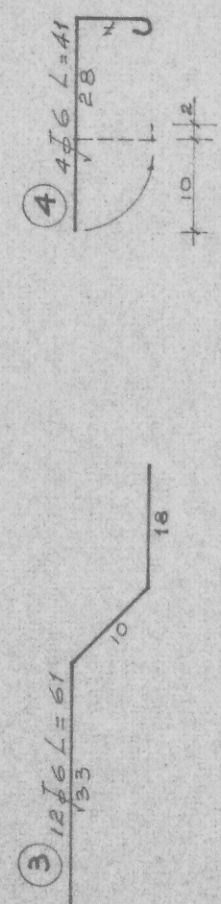


SEZIONE - R-R' - sc. 1:10

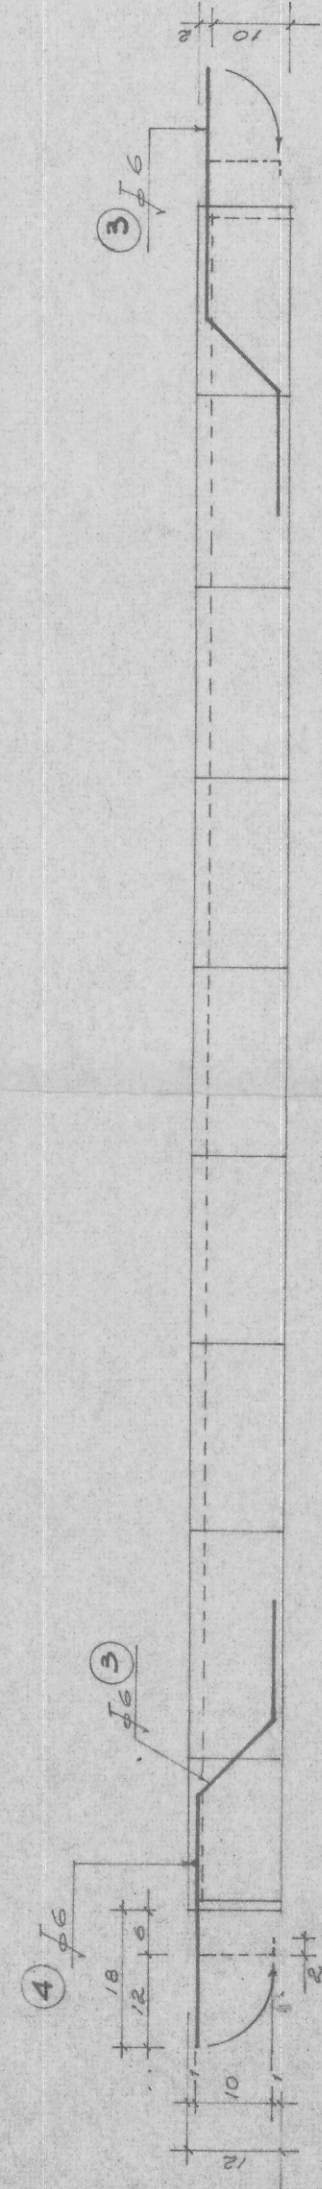

- ① $f_{sc} = 1.506$
- ② $f_{sc} = 1.506$

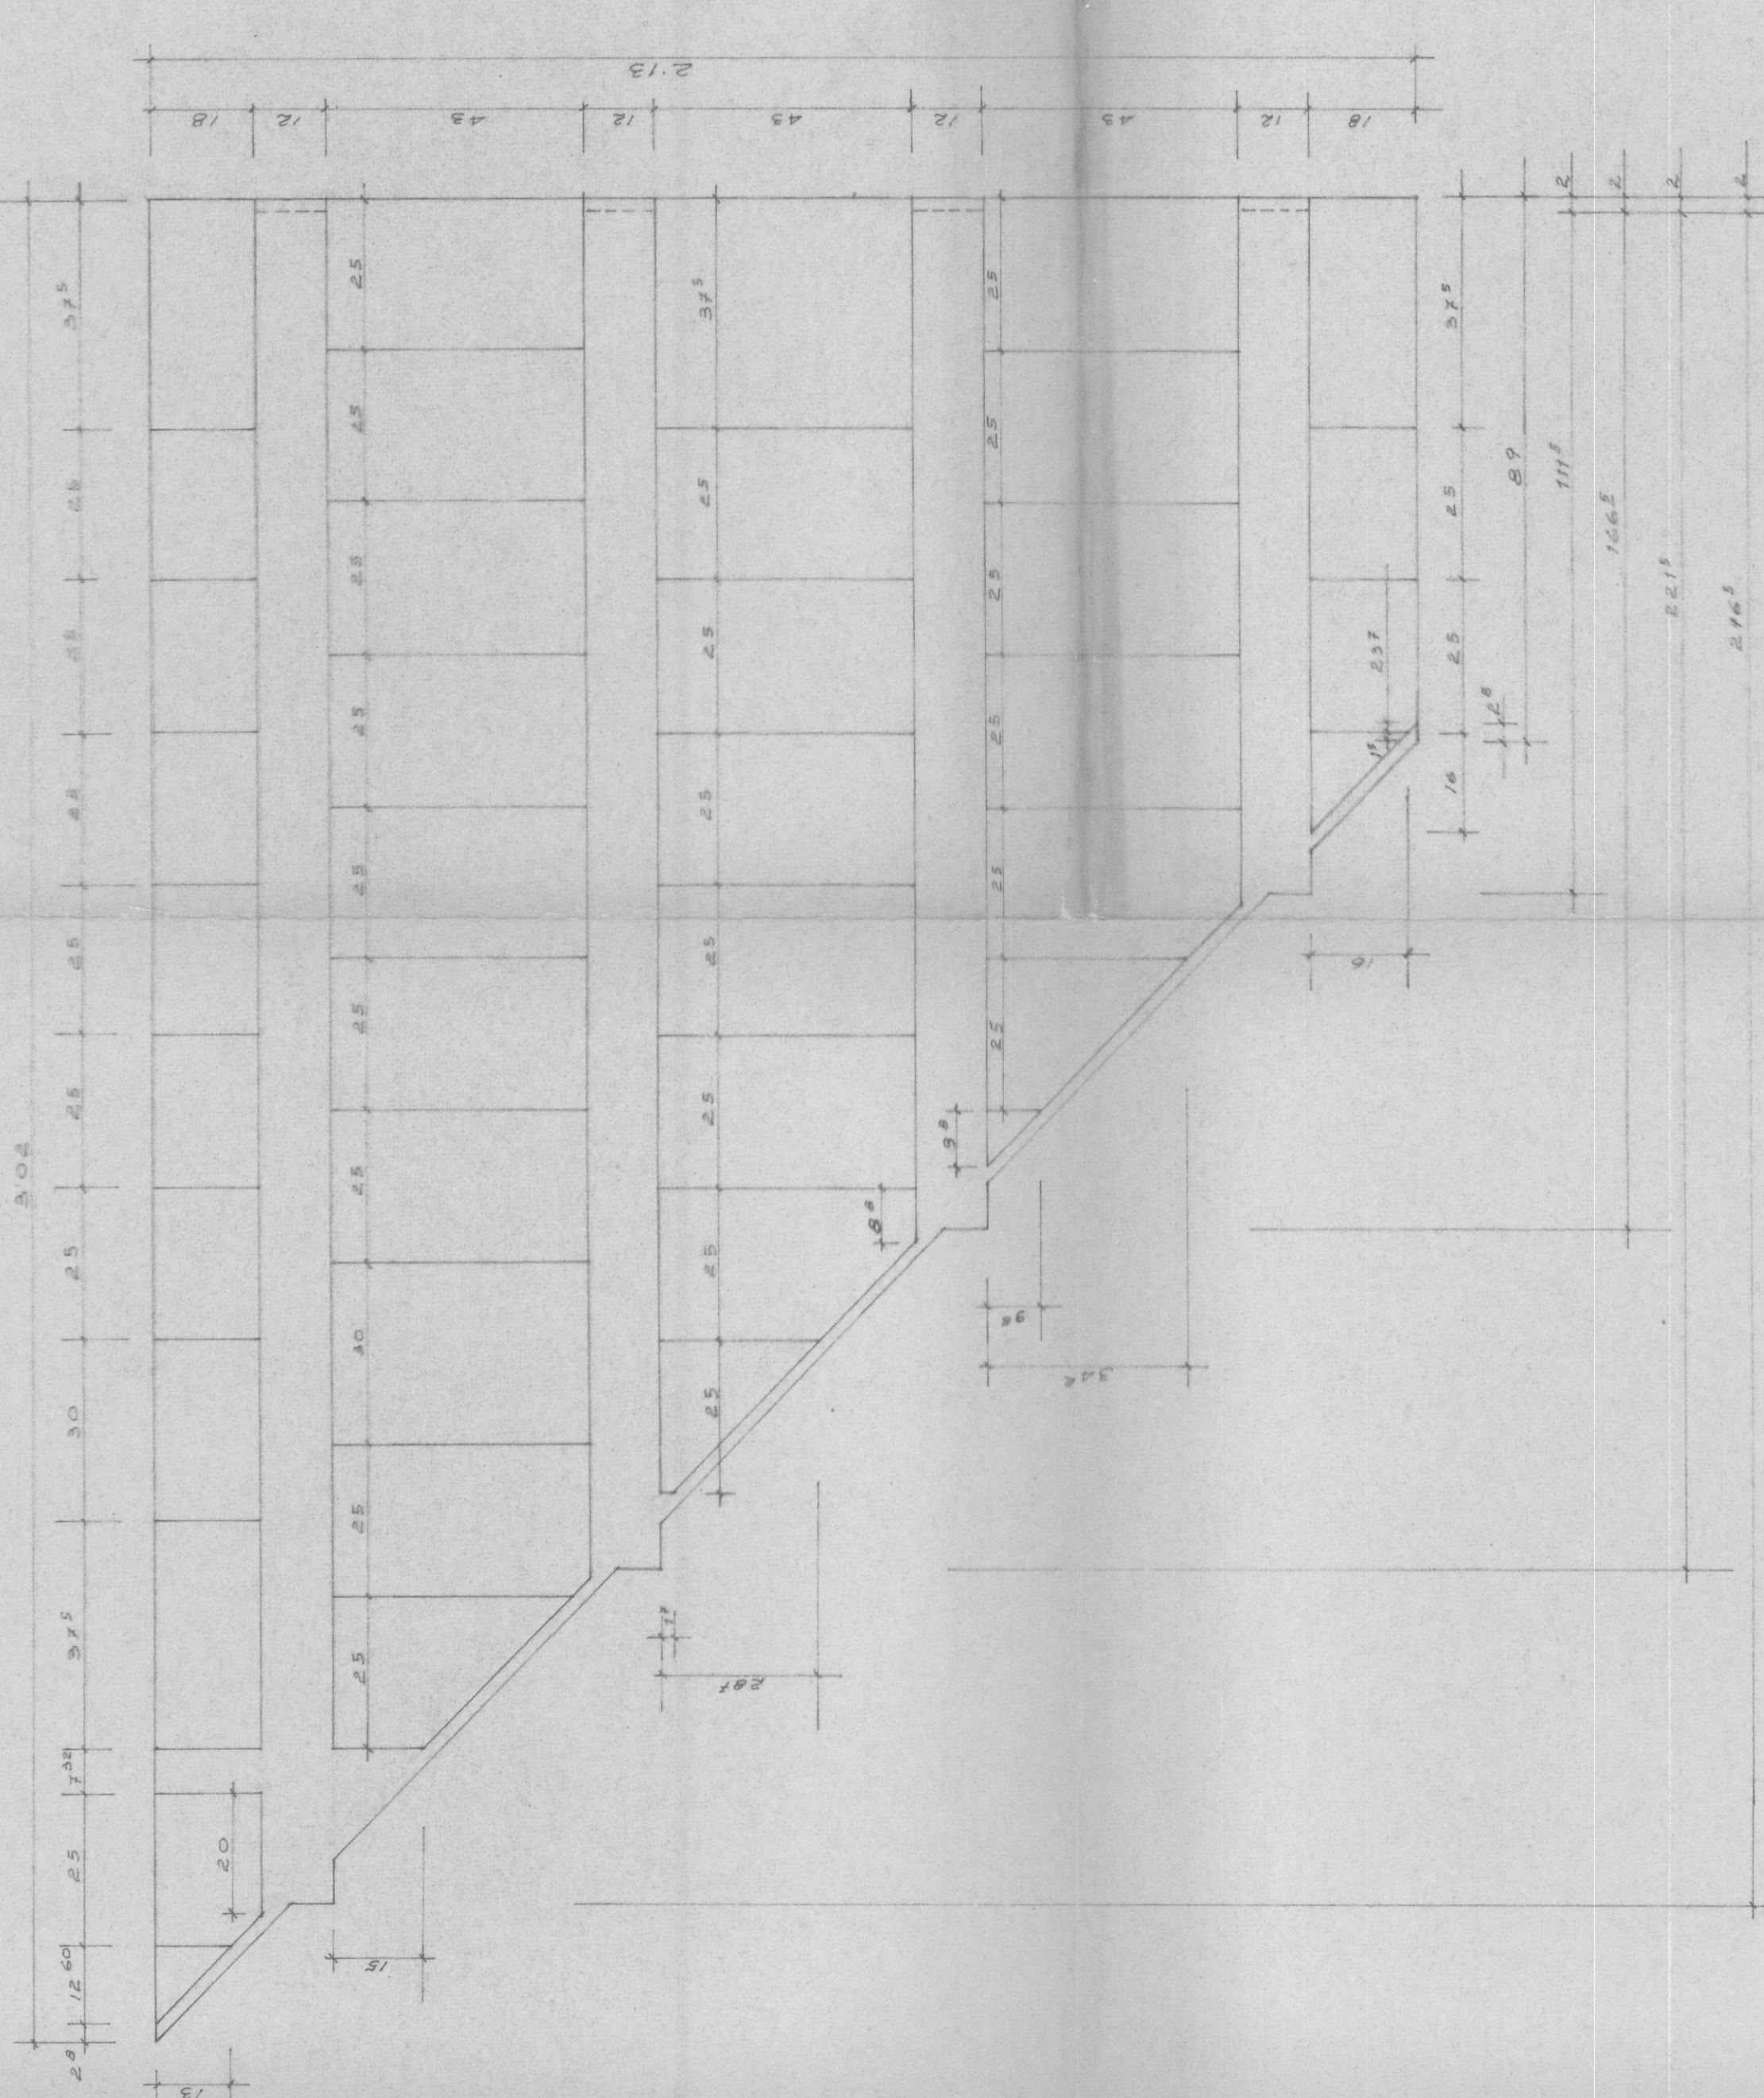

PARTICOLARE DISPOSIZIONE PIGNANTE IN PIANTA - sc. 1:10

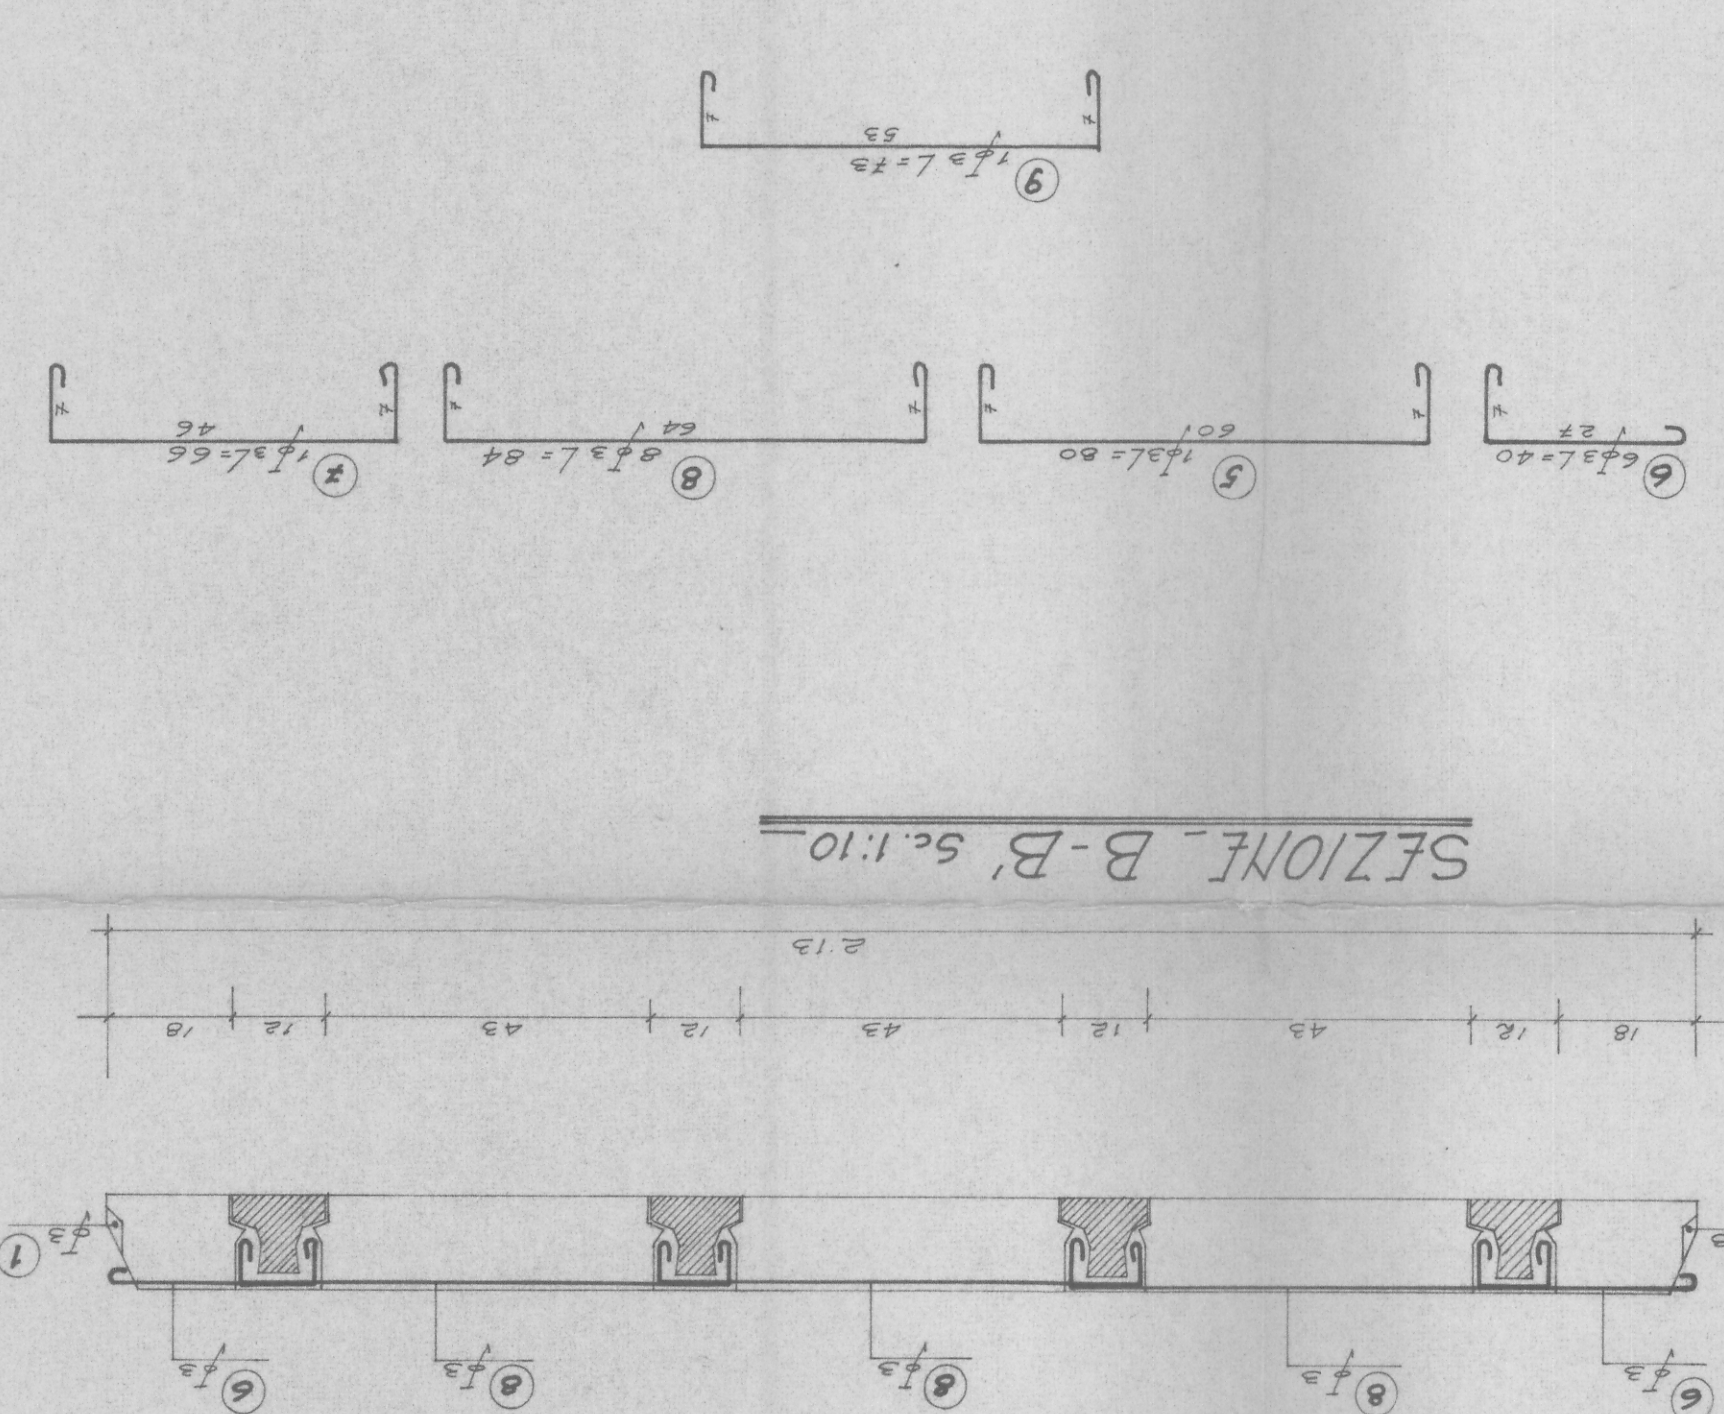

SEZIONE - B-B' - sc. 1:10

18. PANNELLI IN SOLAIO TIPO "C" N° 616 (SOLO PER IL MERCATO)

Impresa Costruzioni
Ing. PIO GUARALDO

C

197	ufficio tecnico impresa ing. pio guaraldo
197	ARMATURA PANNELLO DI SOLAIO TIPO "C"
197	PROGETTO DEL FORO BARRIO DI PADOVA