

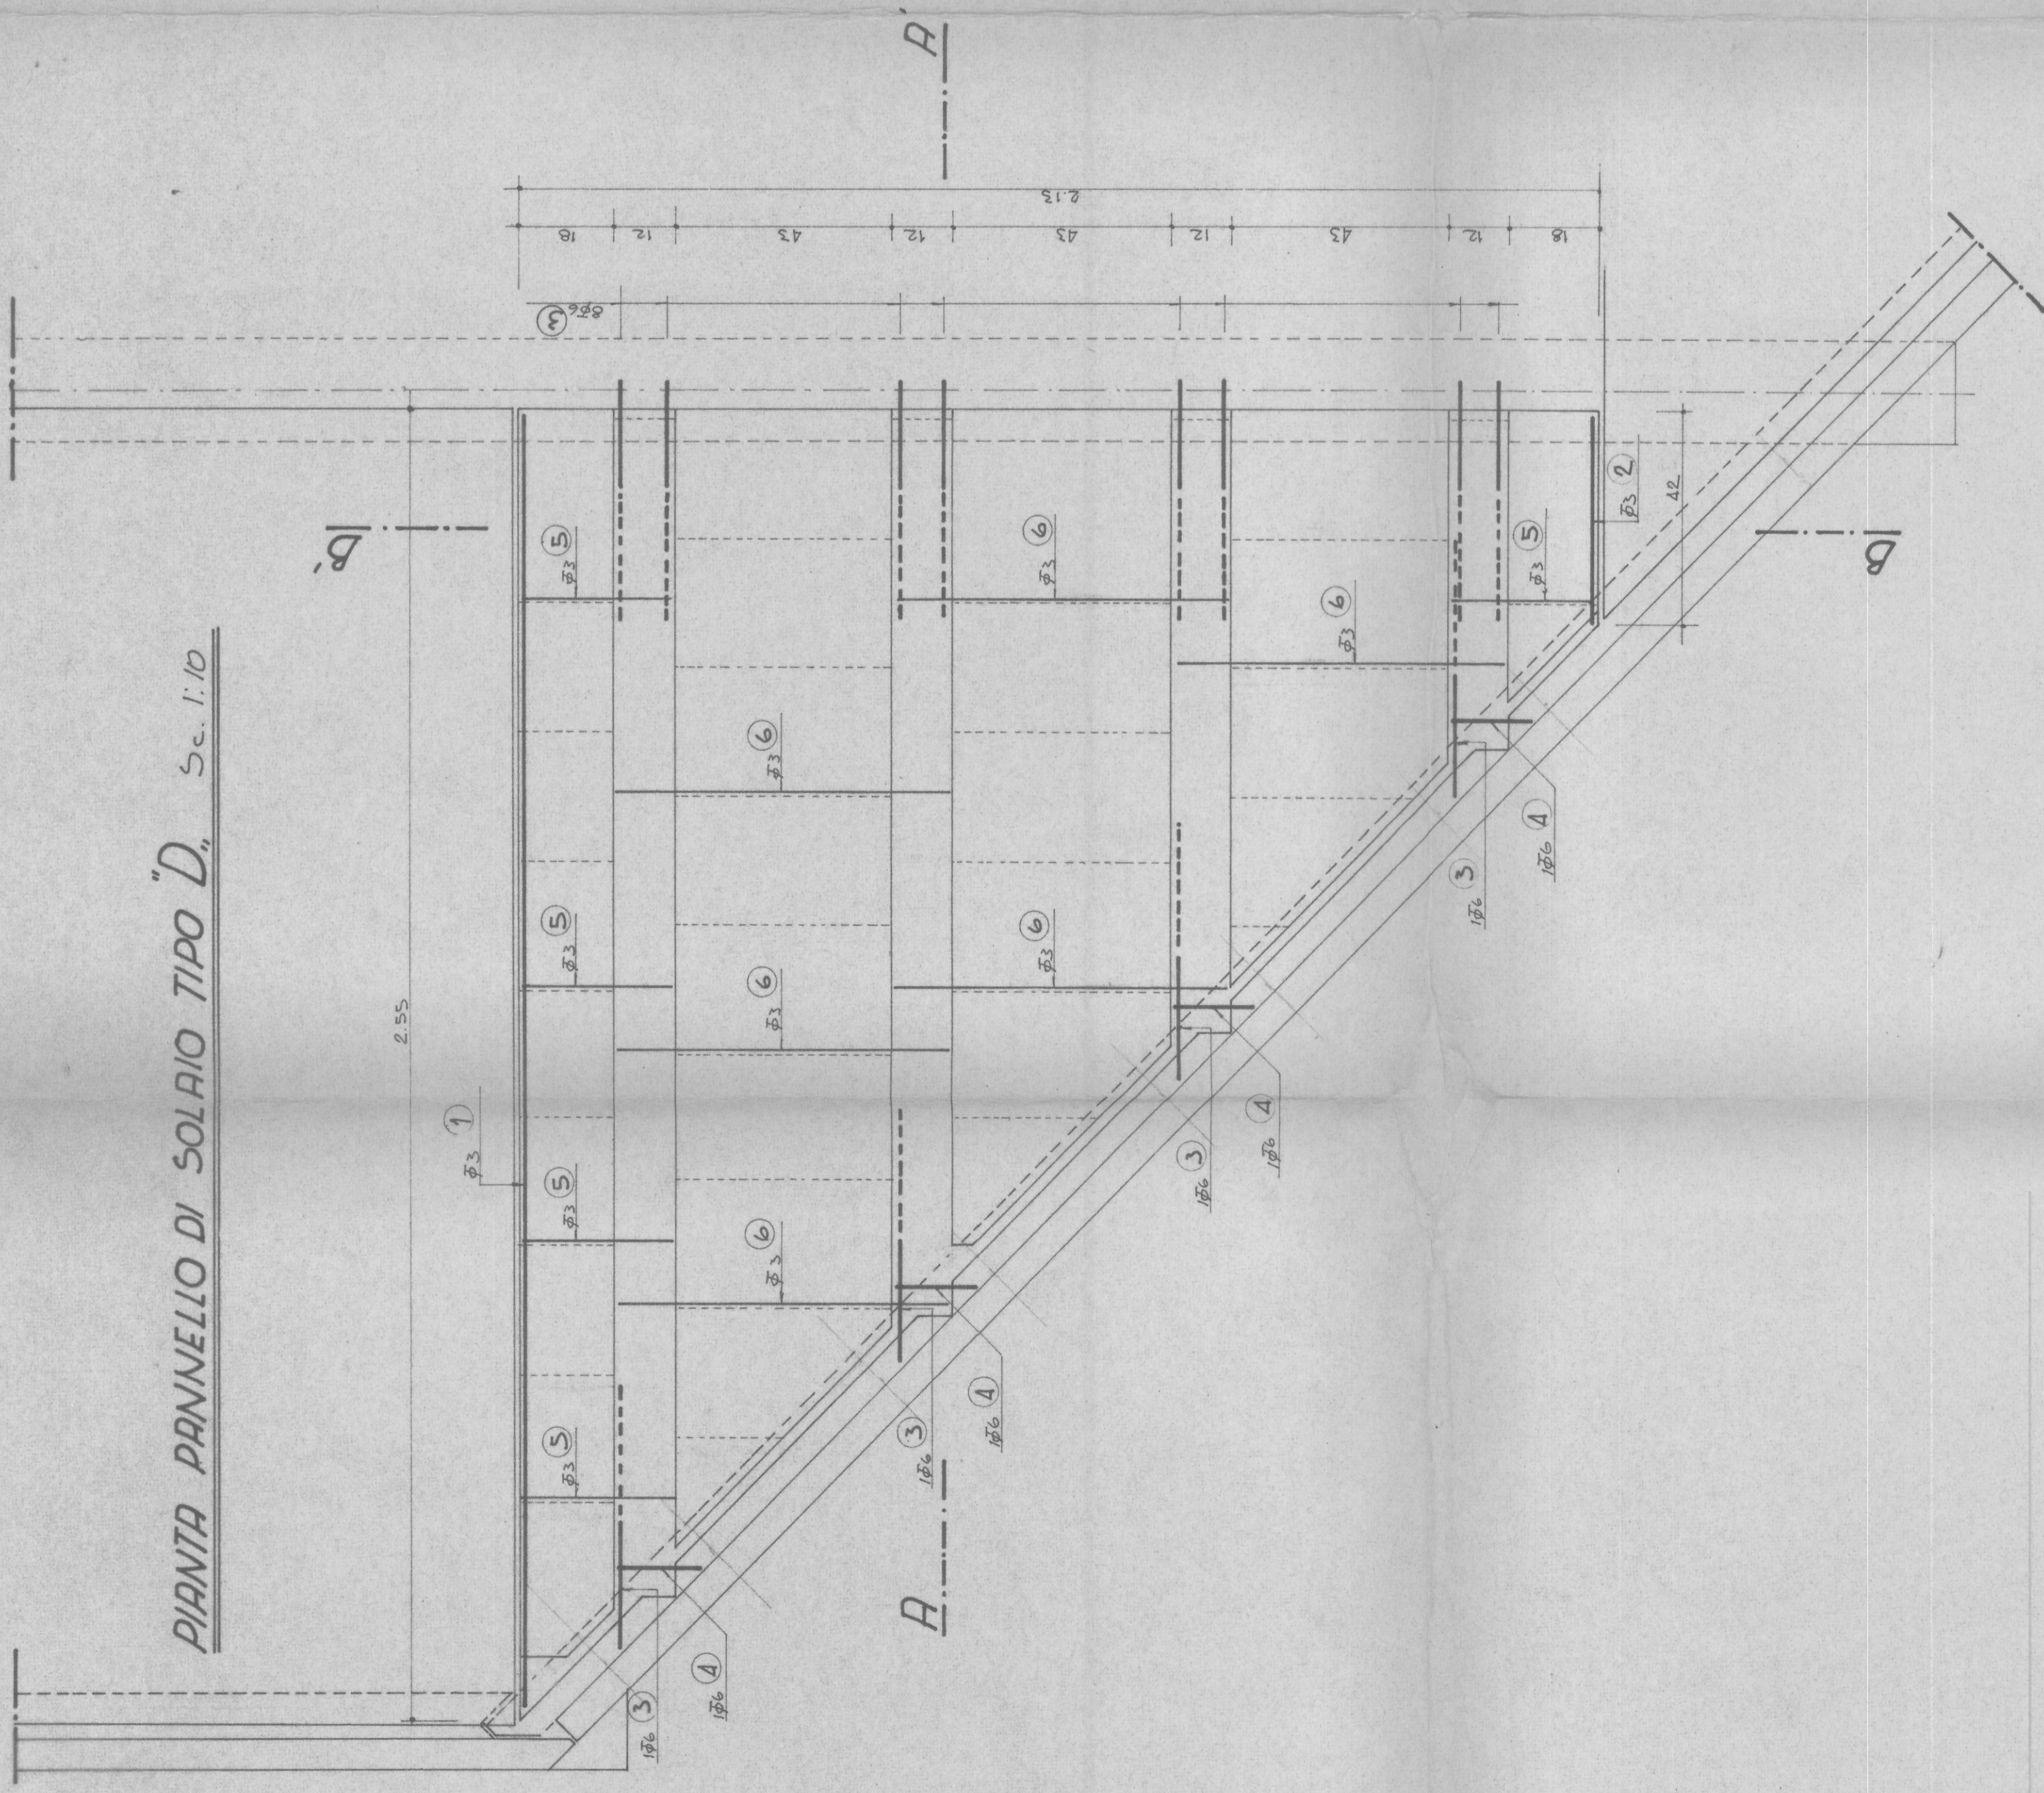



PIANTA PANNELLO DI SOLAIO TIPO D<sub>1</sub> Sc. 1:10

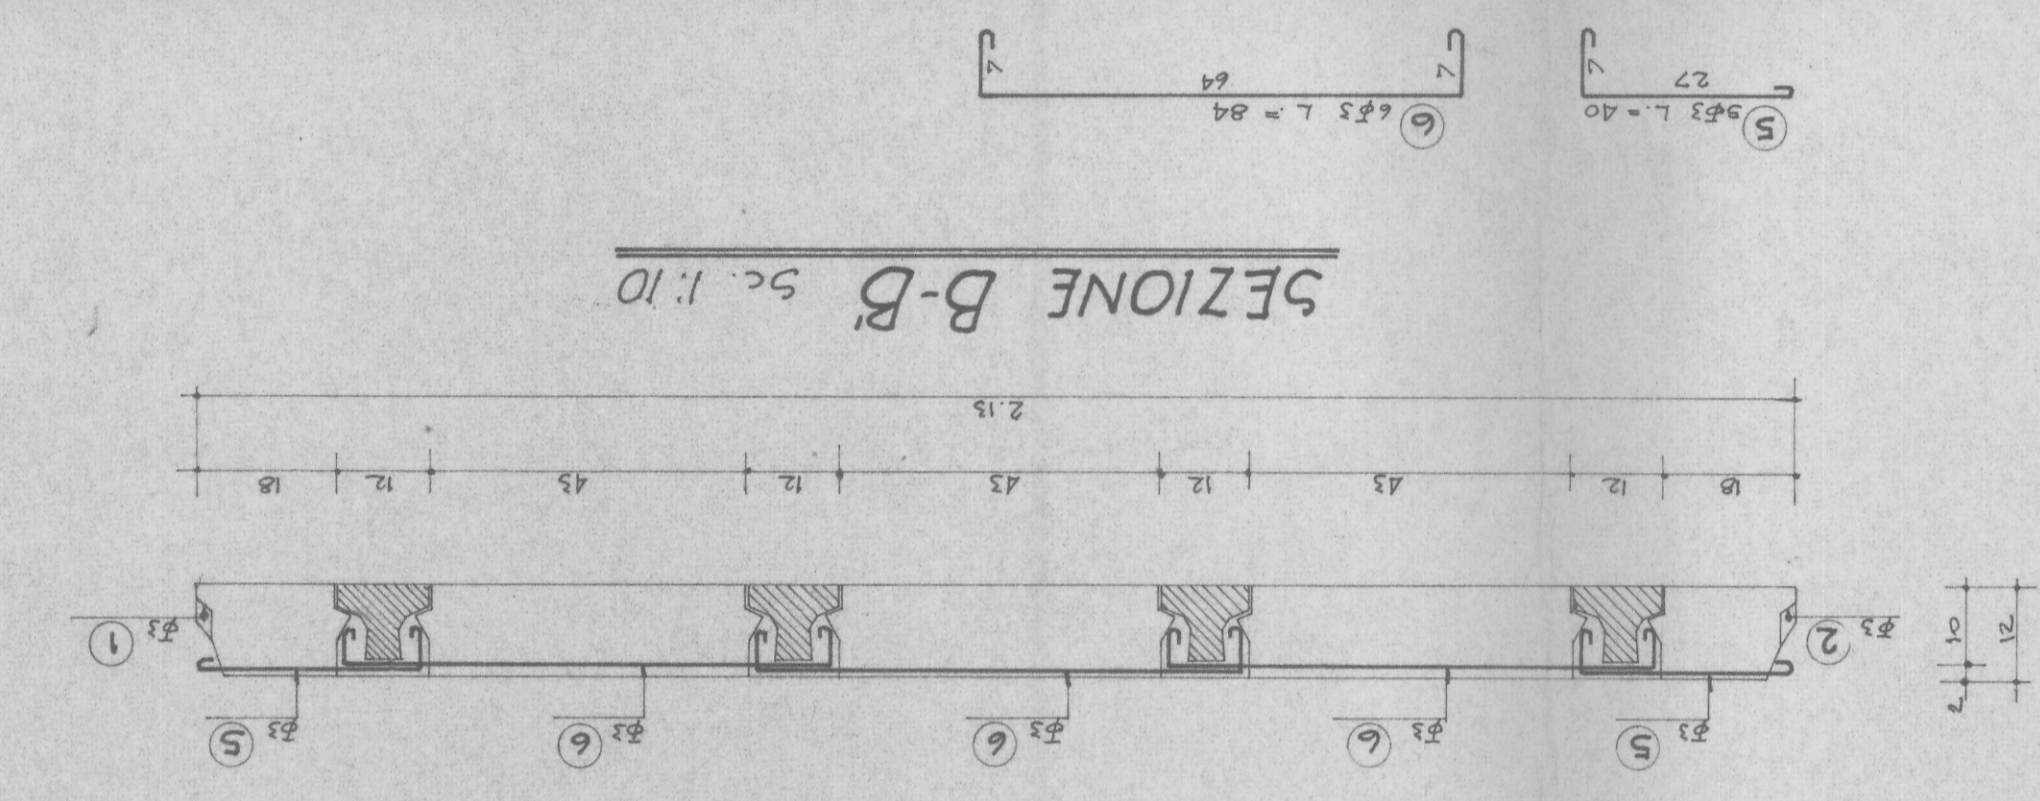

SEZIONE A-A' Sc. 1:10

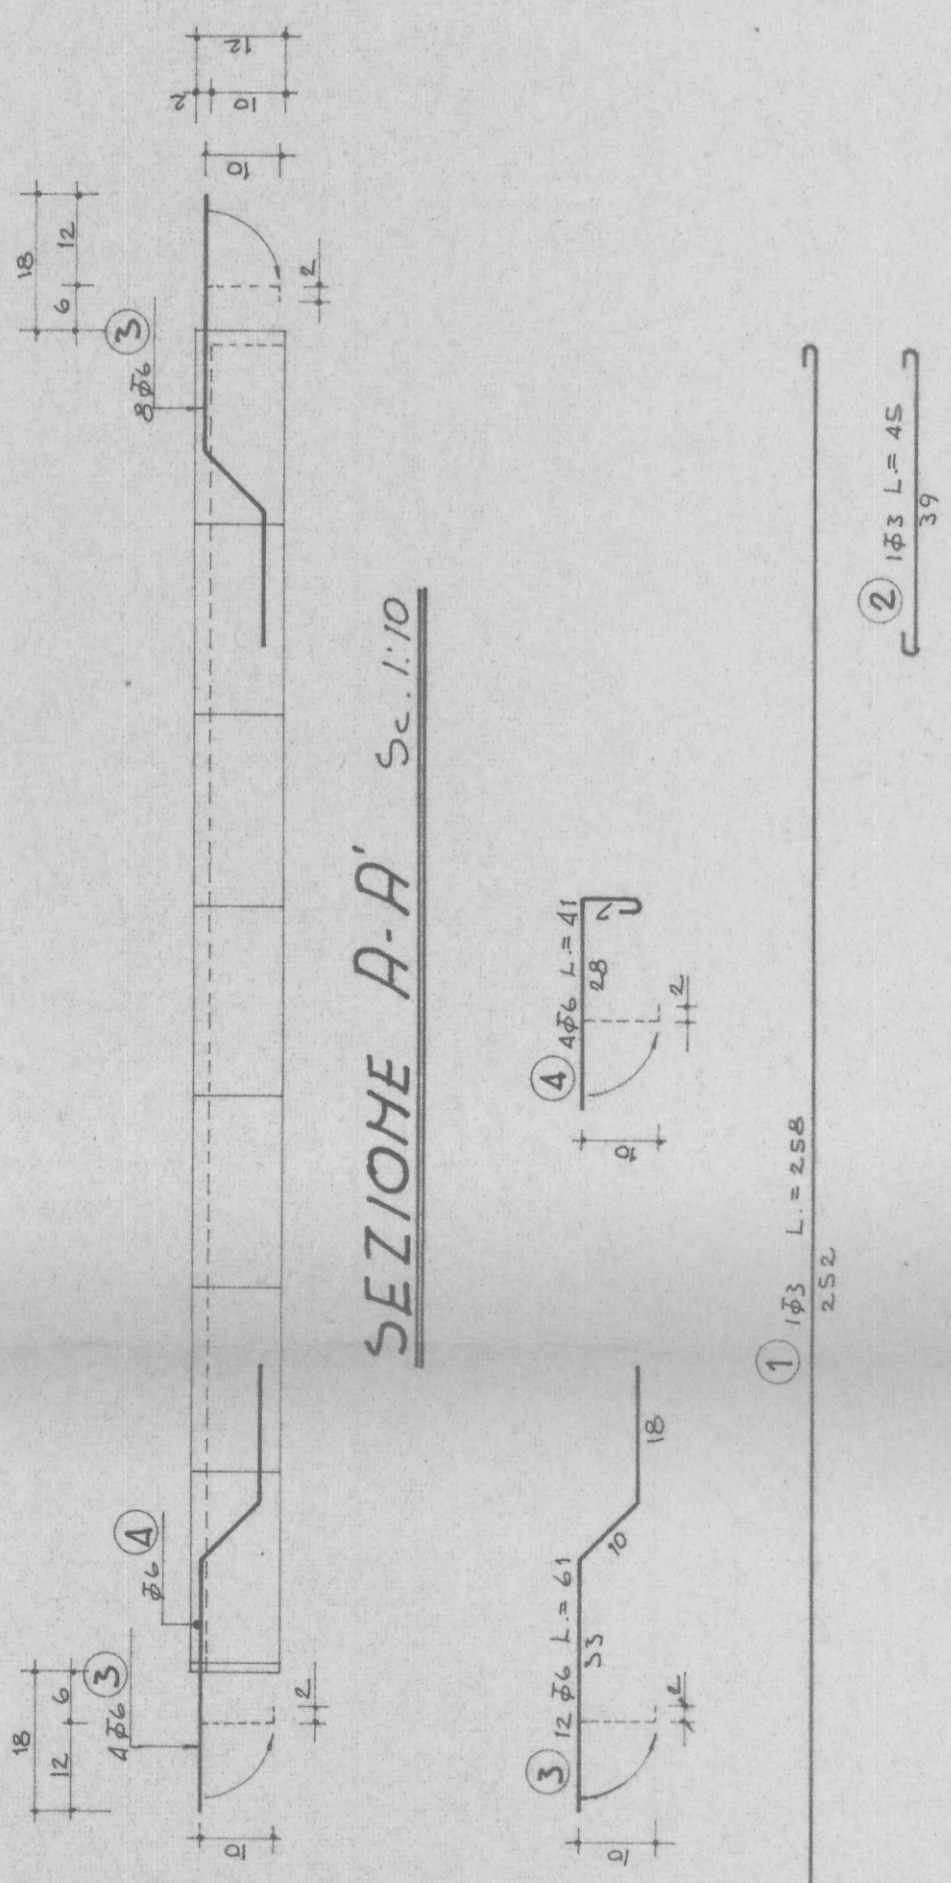

SEZIONE B-B' Sc. 1:10

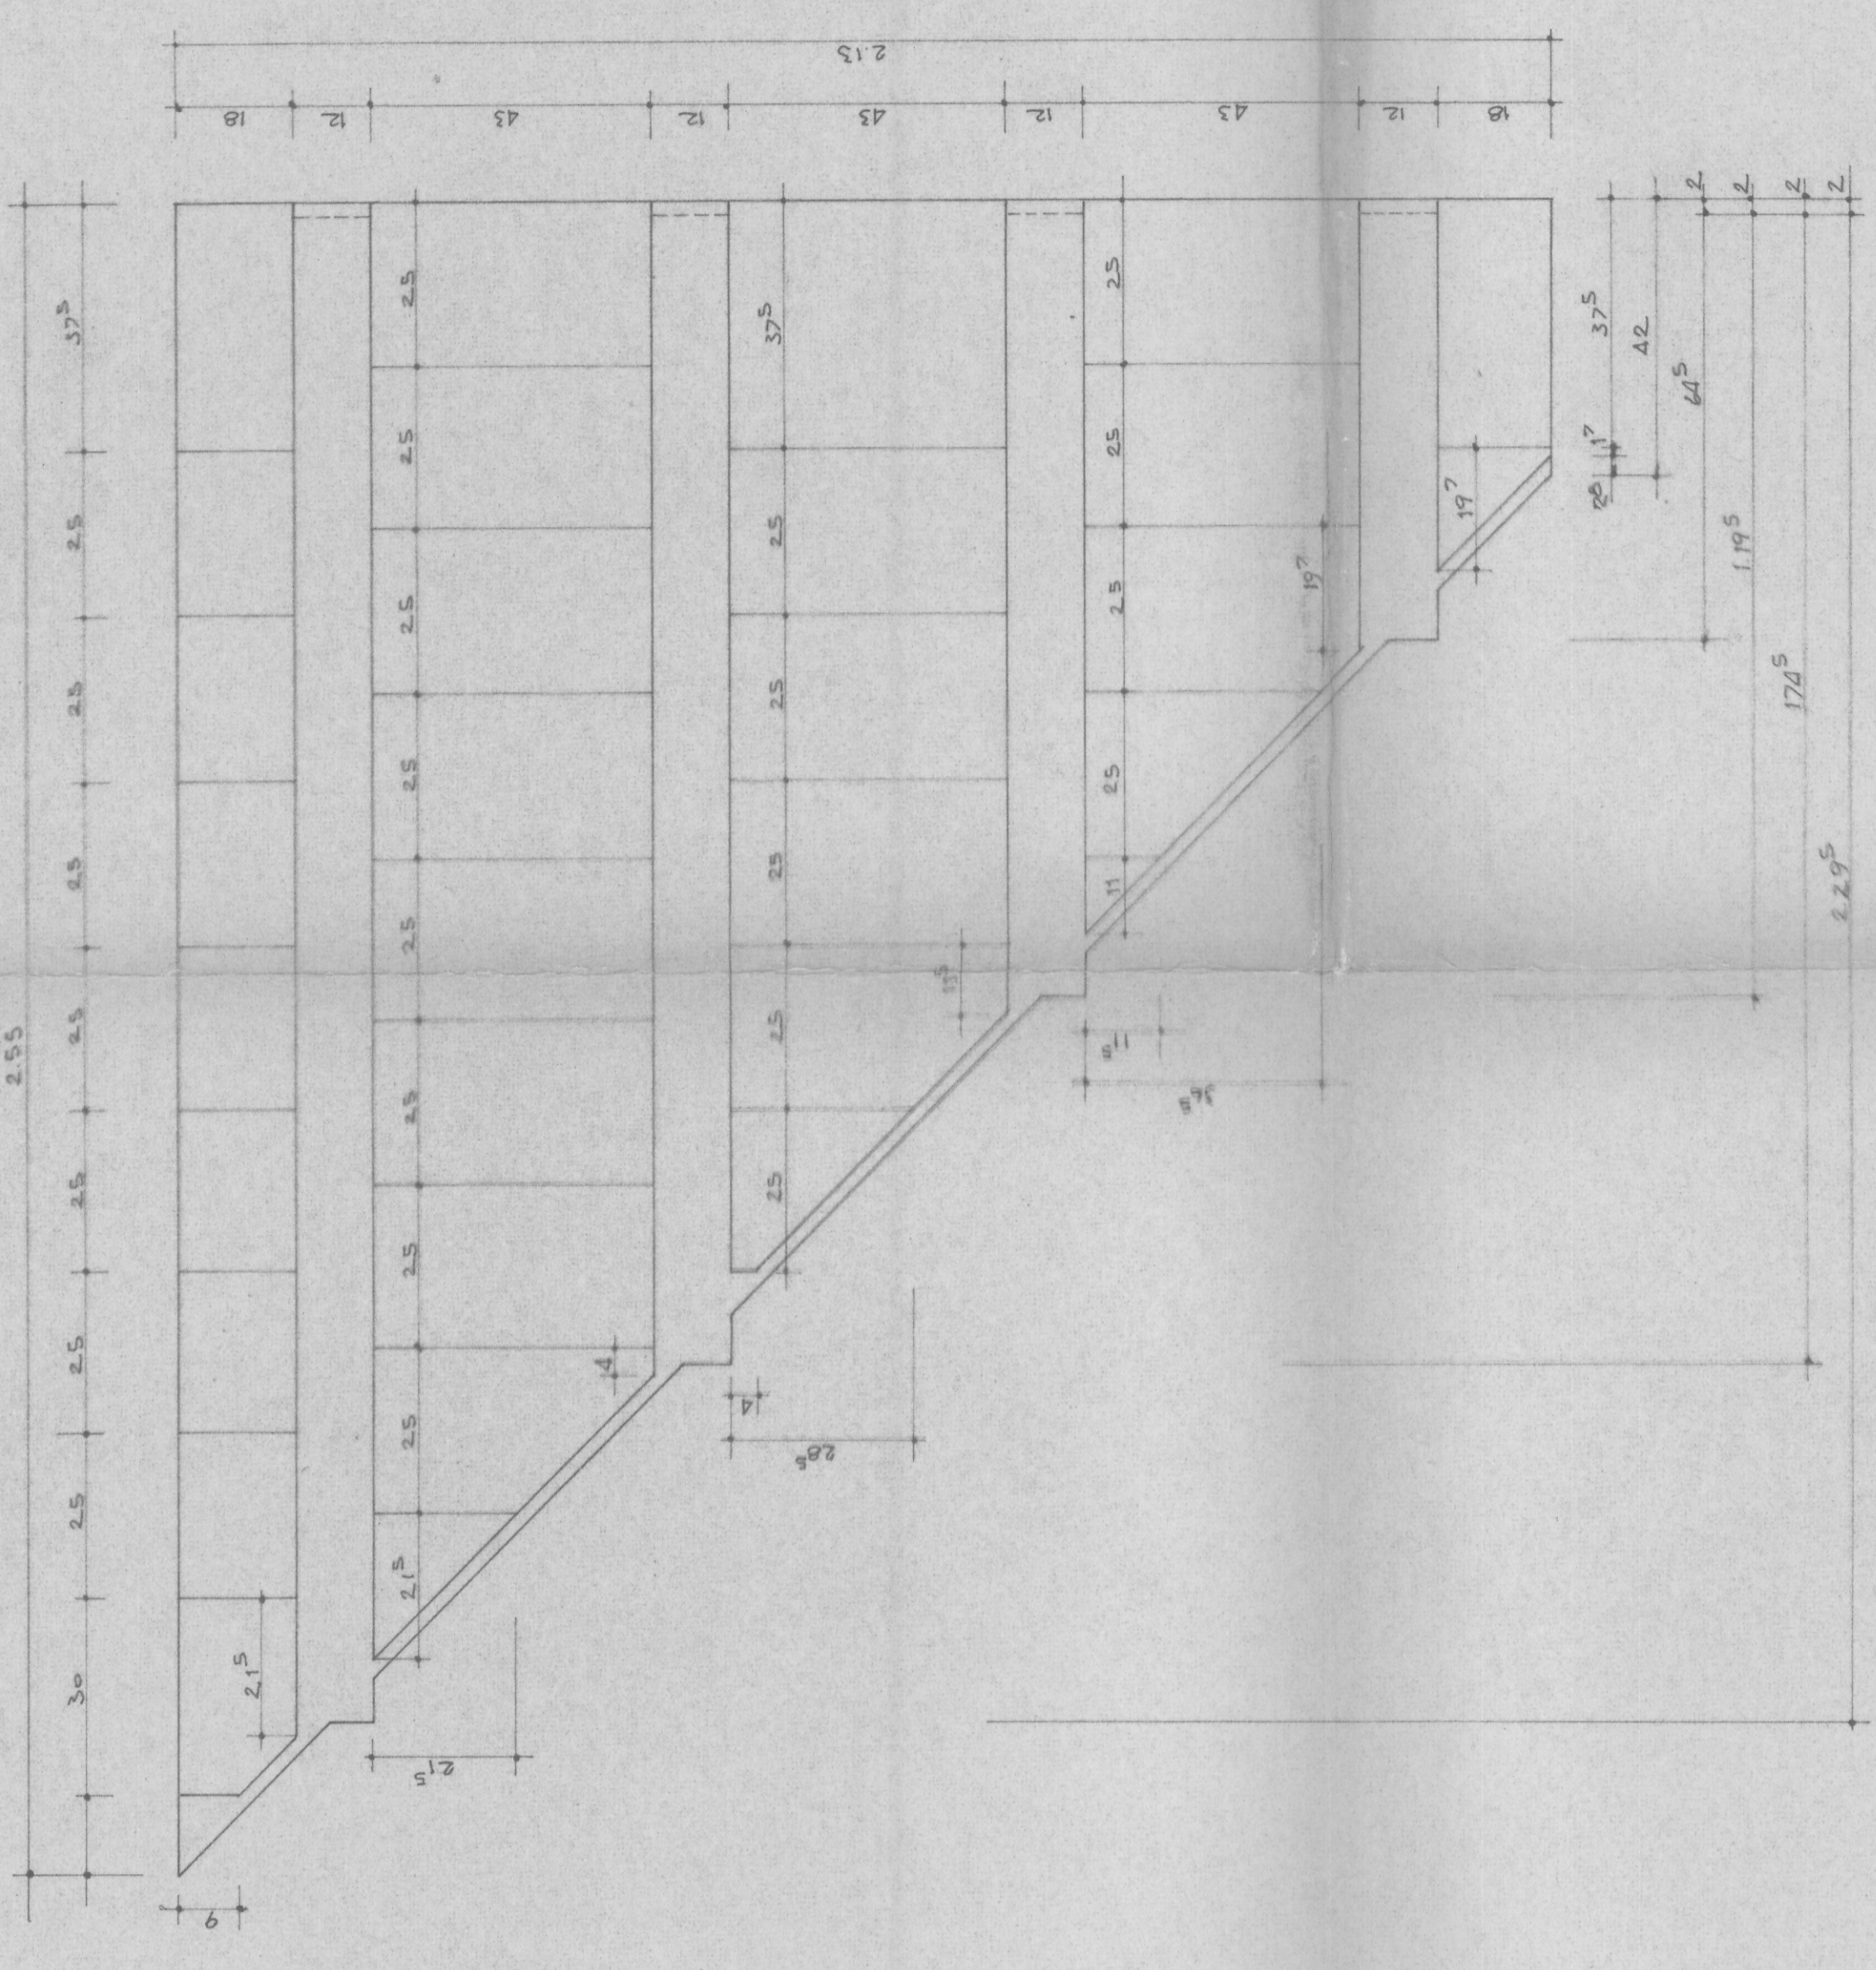

PART. DISPOSIZIONE PIGNATTE  
IN PIANTA

16. PANNELLI DI SOLAIO TIPO D<sub>1</sub> N° 616 (300 PER IL MERCATO)

Impresit' Costruzioni  
Ing. Pio GUARALDO

Ufficio tecnico impresa ing. pio guaraldo  
Via S. Costantino  
PADOVA - (Tel. 93115)

198 ARHATURA PANNELLO DI SOLAIO TIPO D<sub>1</sub>

PROGETTO DEL FORD BOARIO  
DI PADOVA

1:10  
11.10  
27.5-19.6  
198