
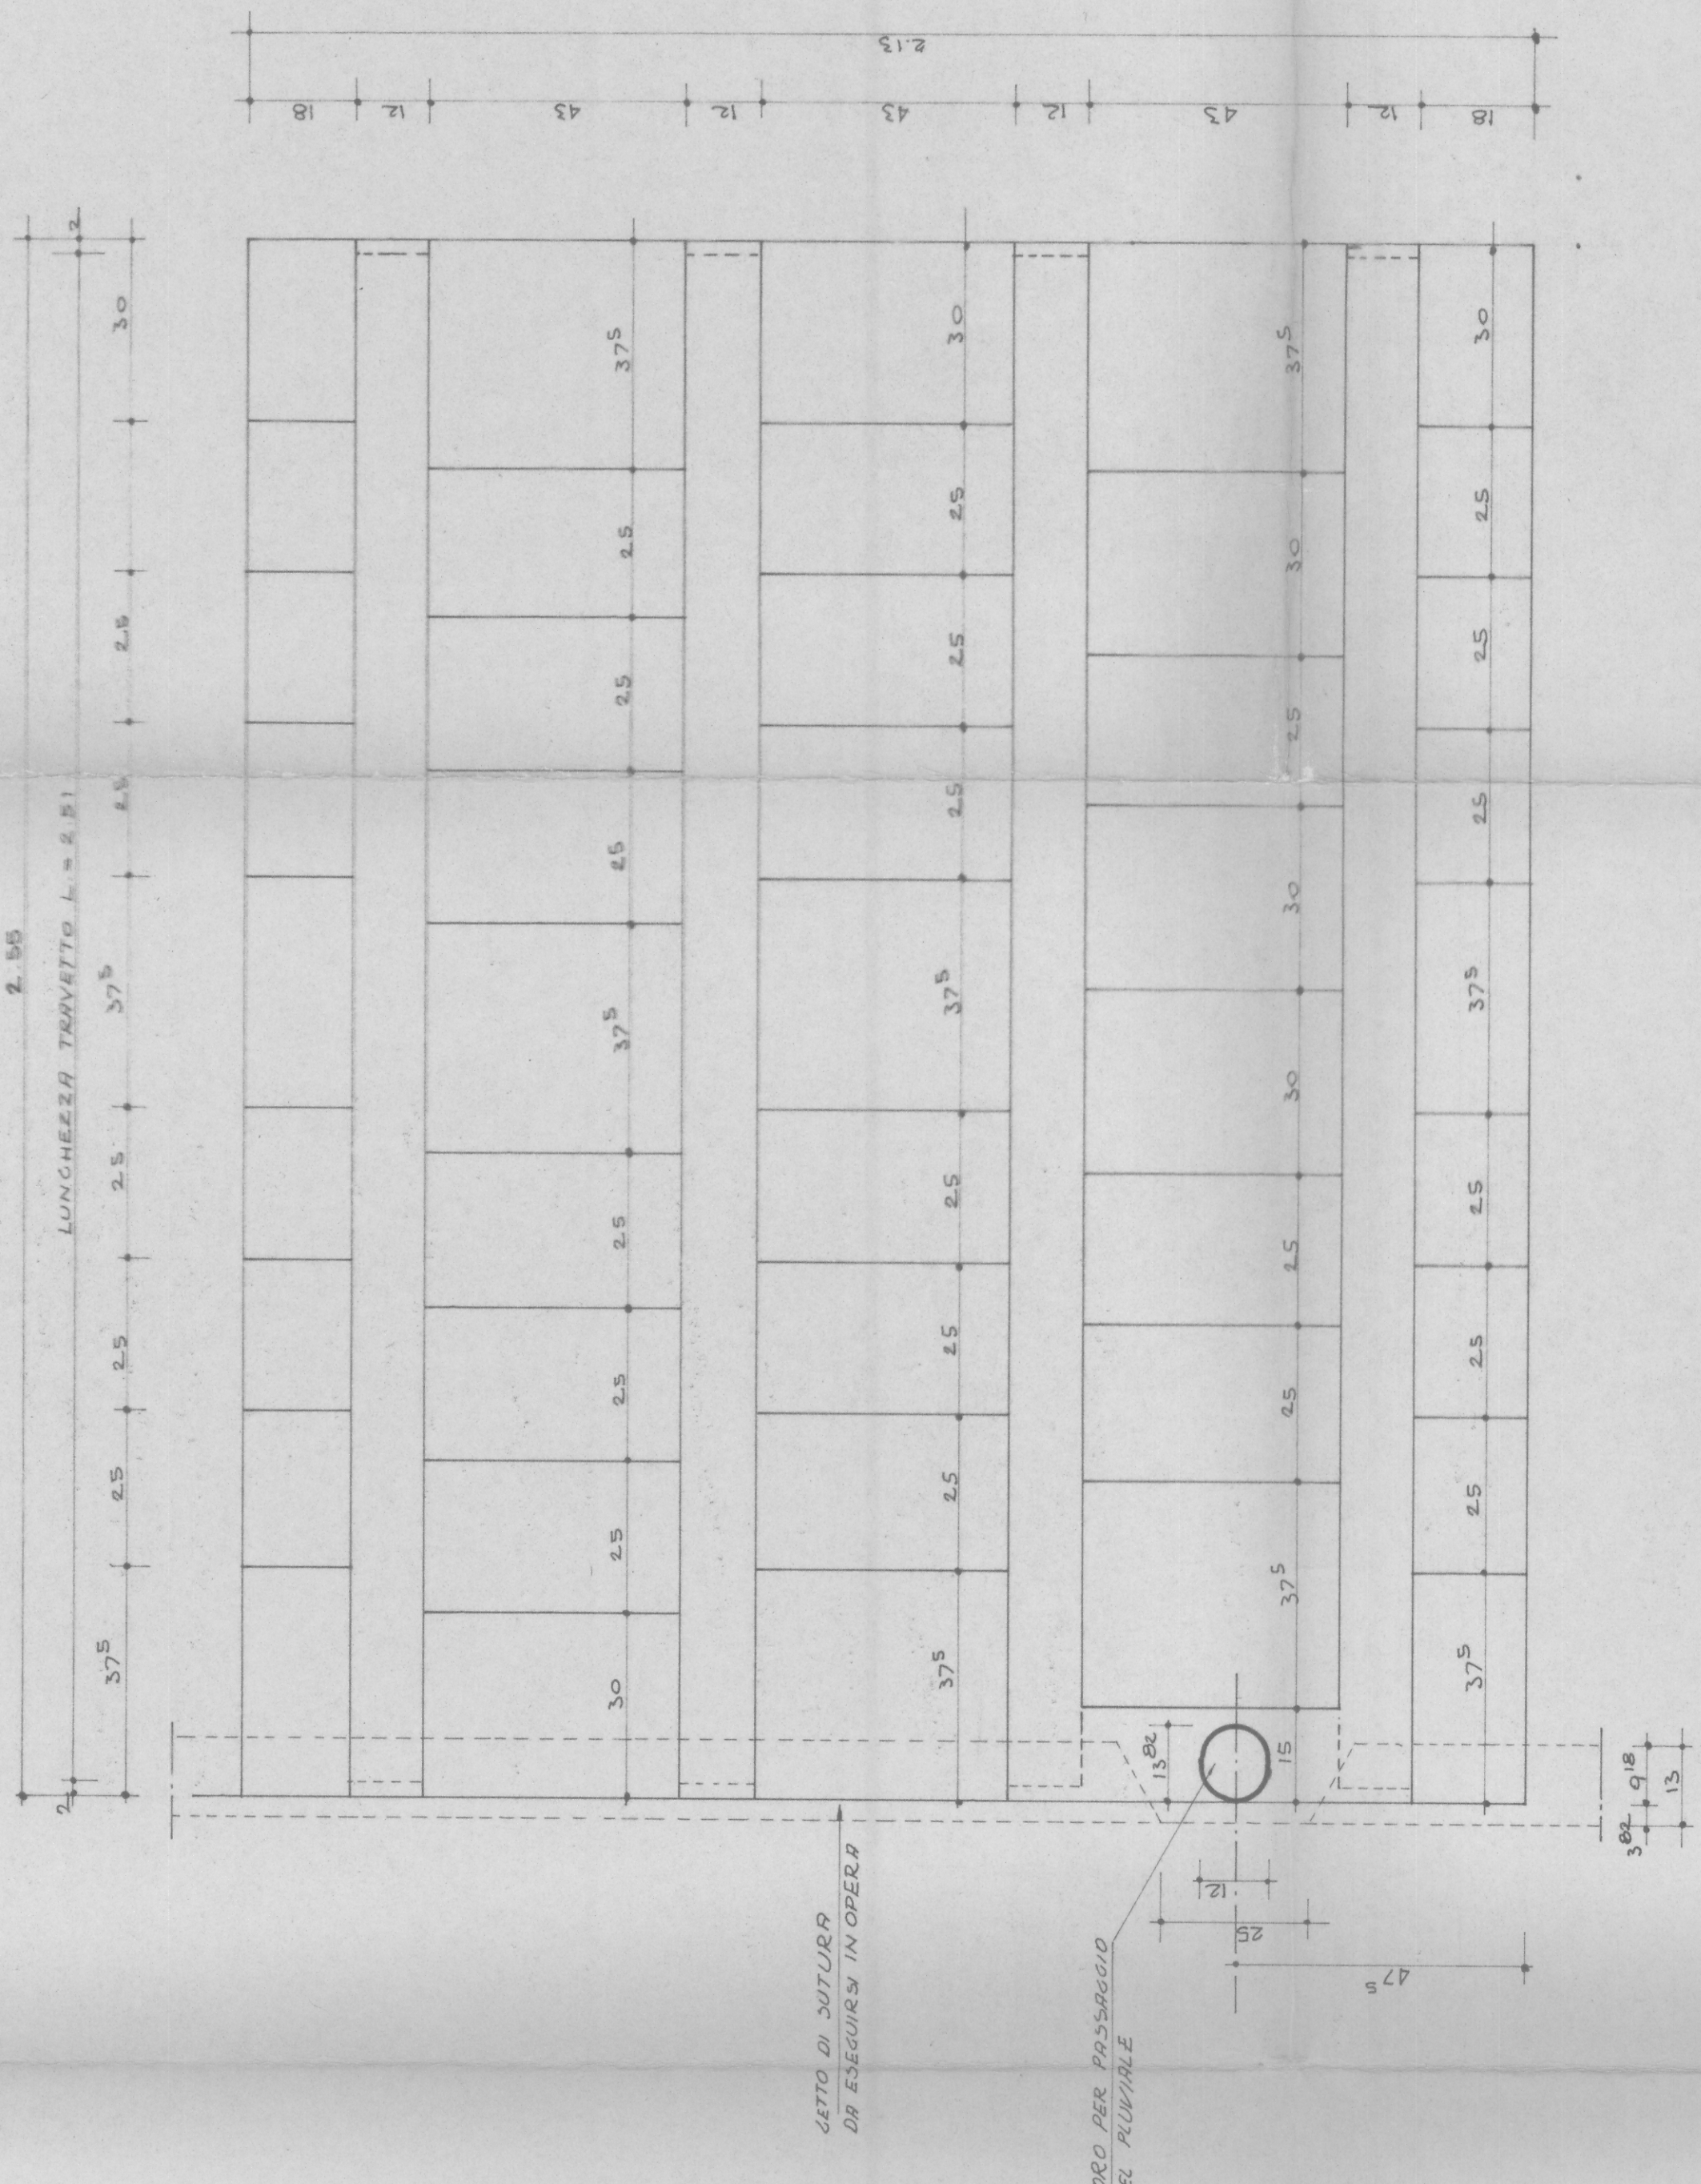
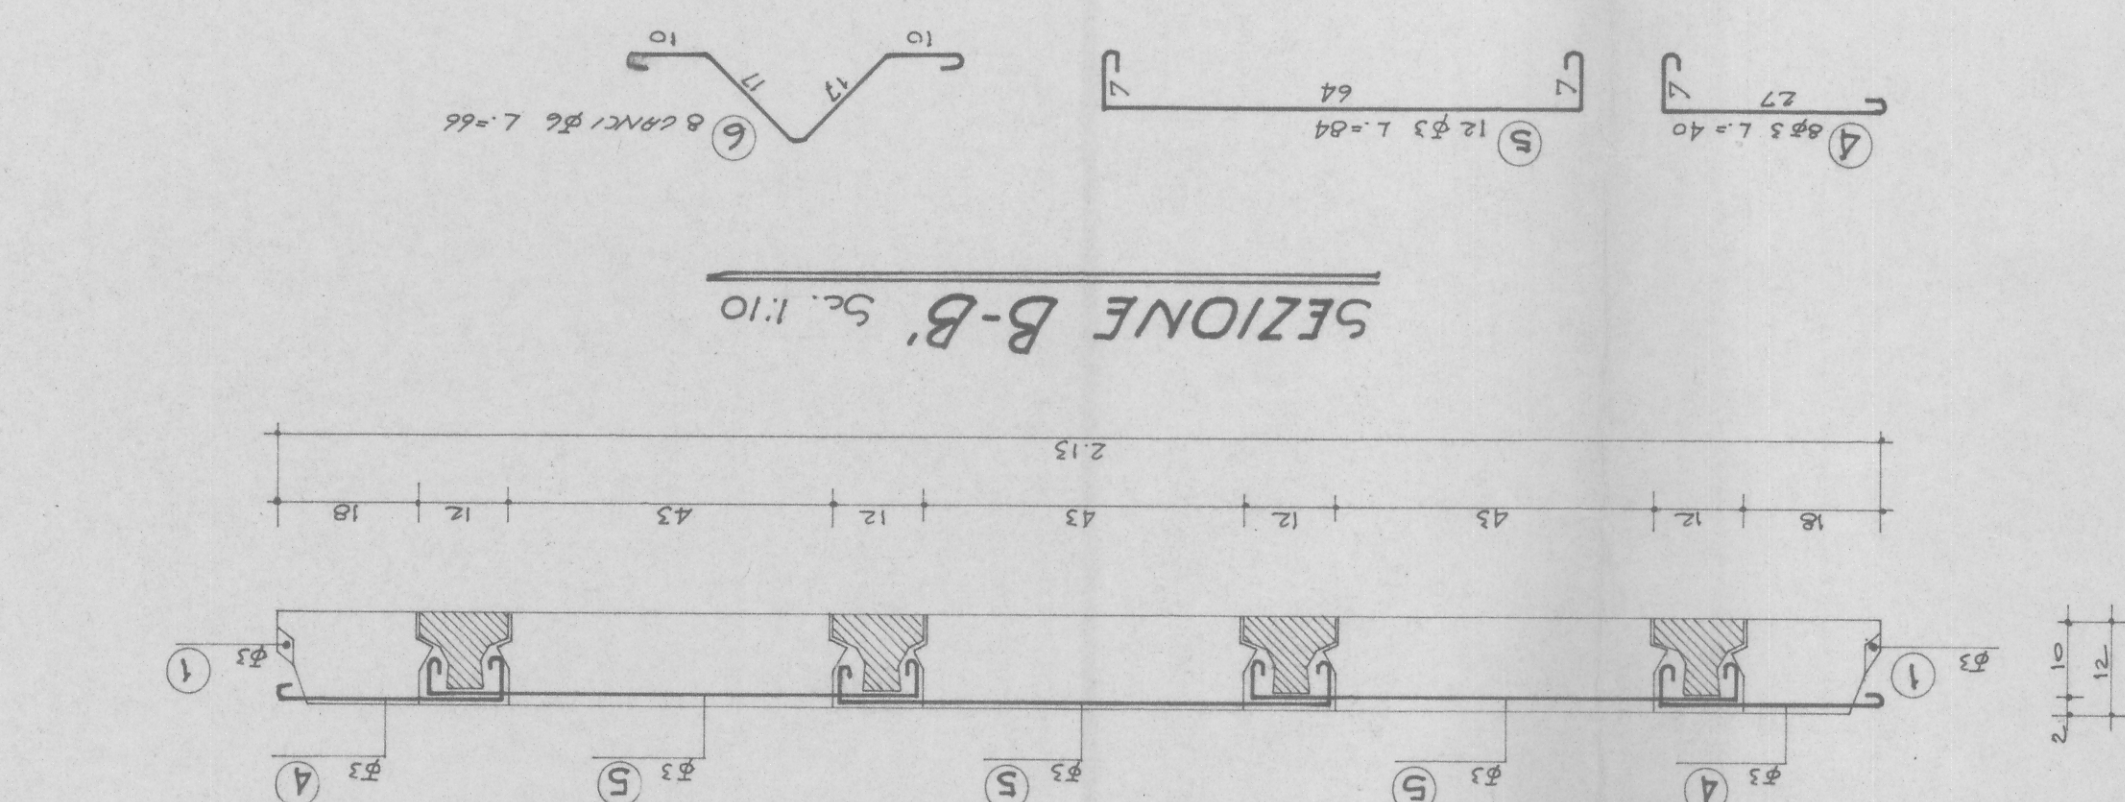
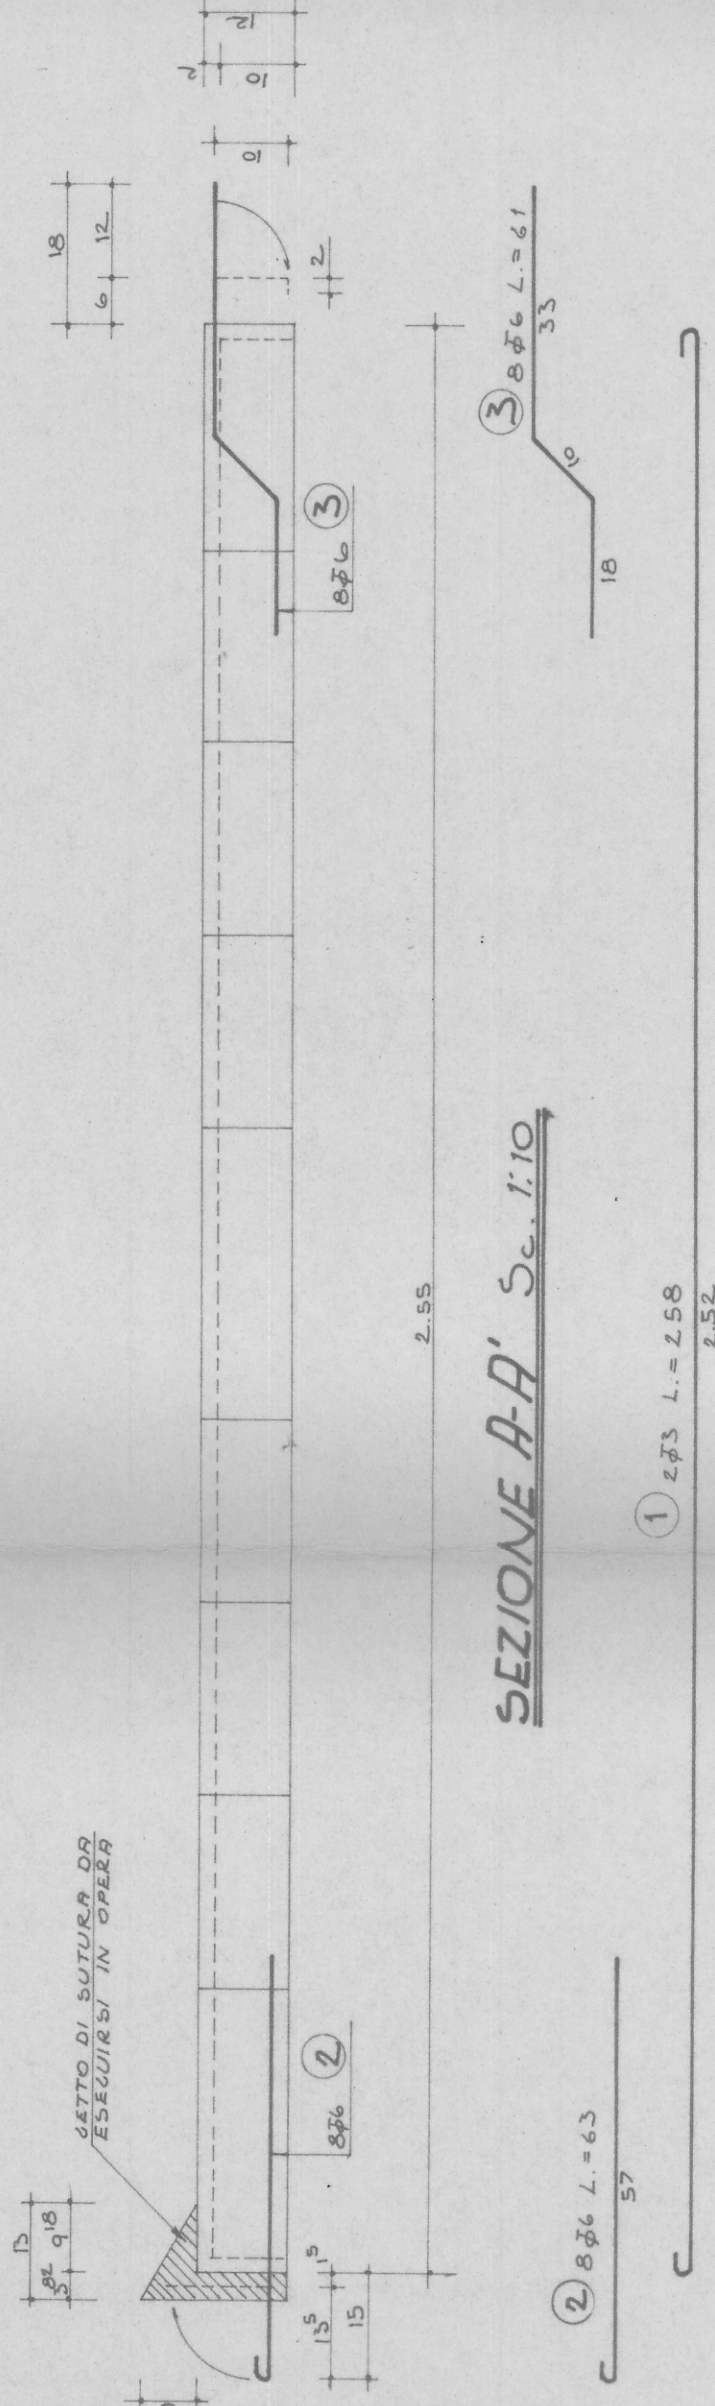


PIANTA PANNELLO DI SOLAIO TIPO E₂ Sc. I.10

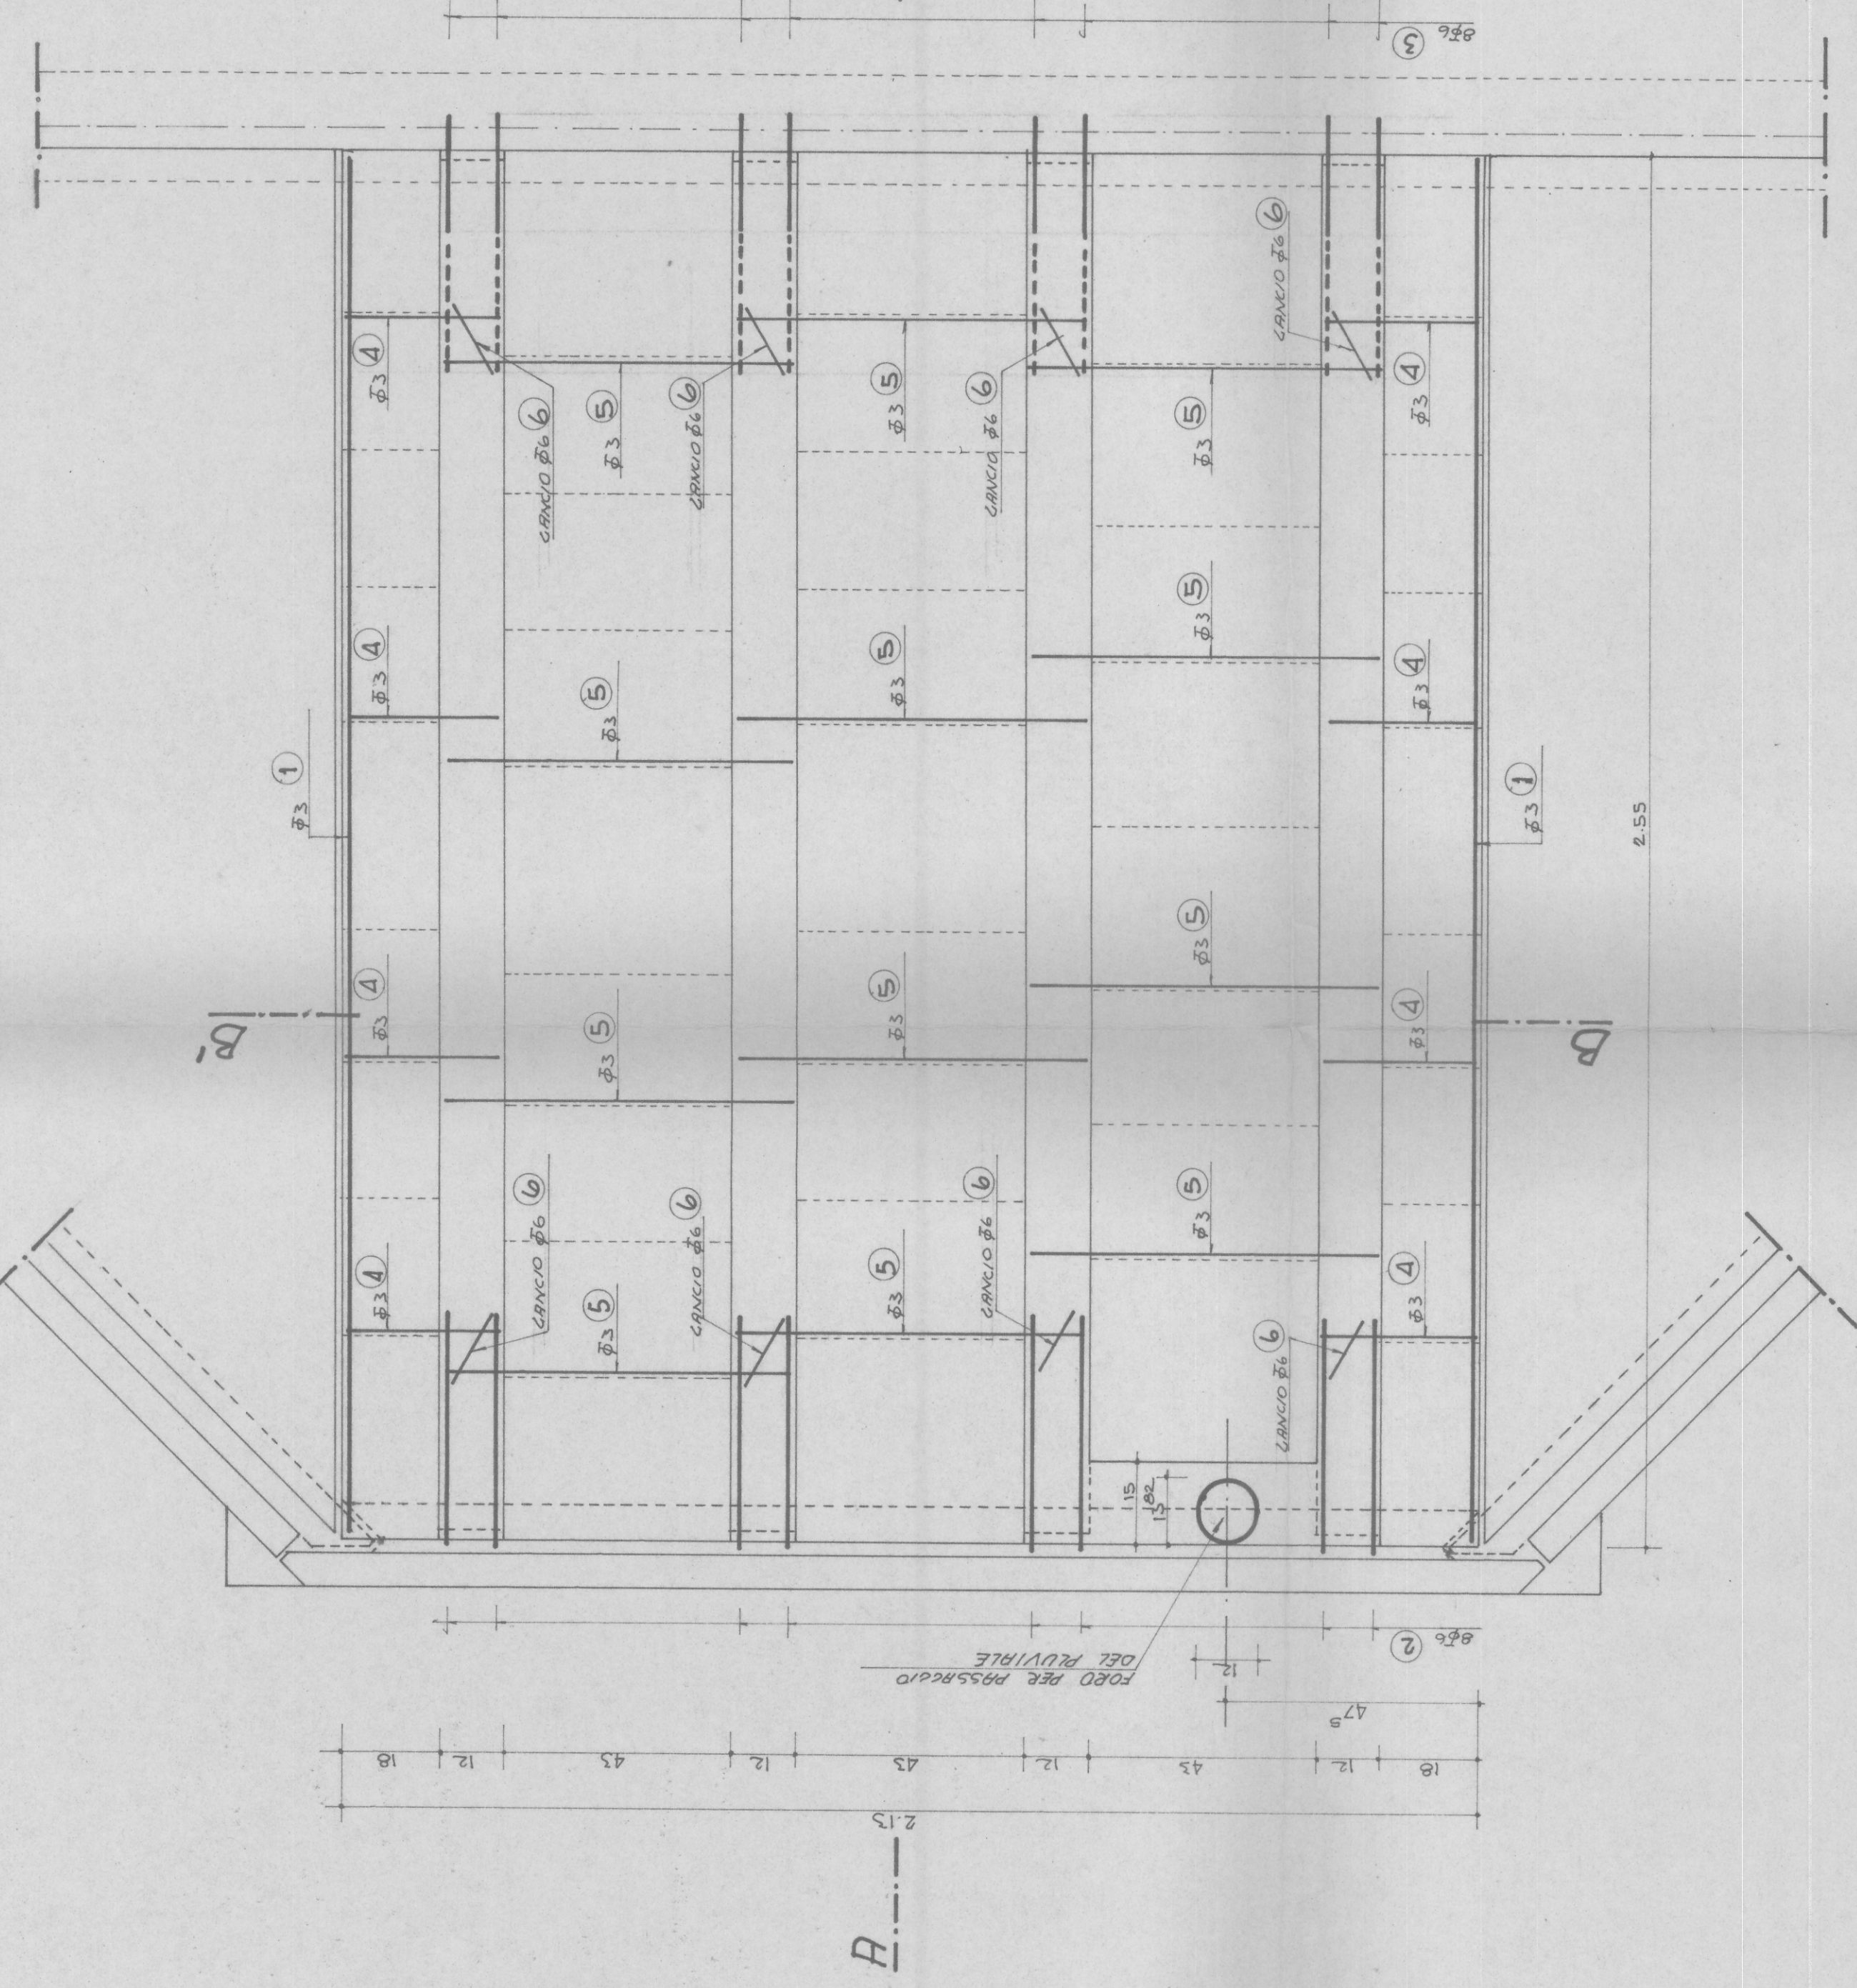

PART. DISPOSIZIONE PIGNATTE
IN PIANTA Sc. I.10
NB. PER LA SOLUZIONE CON PIGNATTE 20-30-39 VEDI
PARTICOLARE DISPOSIZIONE PIGNATTE TRV N° 195

NB. PANNELLI DI SOLAIO TIPO E₁ N° 162 SOLO PER IL MERCATO
(COME PANNELLO DI SOLAIO TIPO E₂ VEDI TRV N° 195)
PANNELLI DI SOLAIO TIPO E₁ N° 74 SOLO PER IL MERCATO
(CON FORO PER IL RIVIVALE SULLA PARTE DESTRA VEDI TRV N° 199)
PANNELLI DI SOLAIO TIPO E₂ N° 72 SOLO PER IL MERCATO
(CON FORO PER IL RIVIVALE SULLA PARTE SINISTRA)

Ufficio tecnico impresa ing. pio guerrato strada castellano
Pavia (V. tel. 9315)

Impresa Costruzioni
ing. pio guerrato

207

ARMATURA PANNELLO DI SOLAIO TIPO E₂
CON FORO PER IL RIVIVALE SULLA PARTE SINISTRA

PROGETTO DEL FORO BOARIO
D. PADOVA