

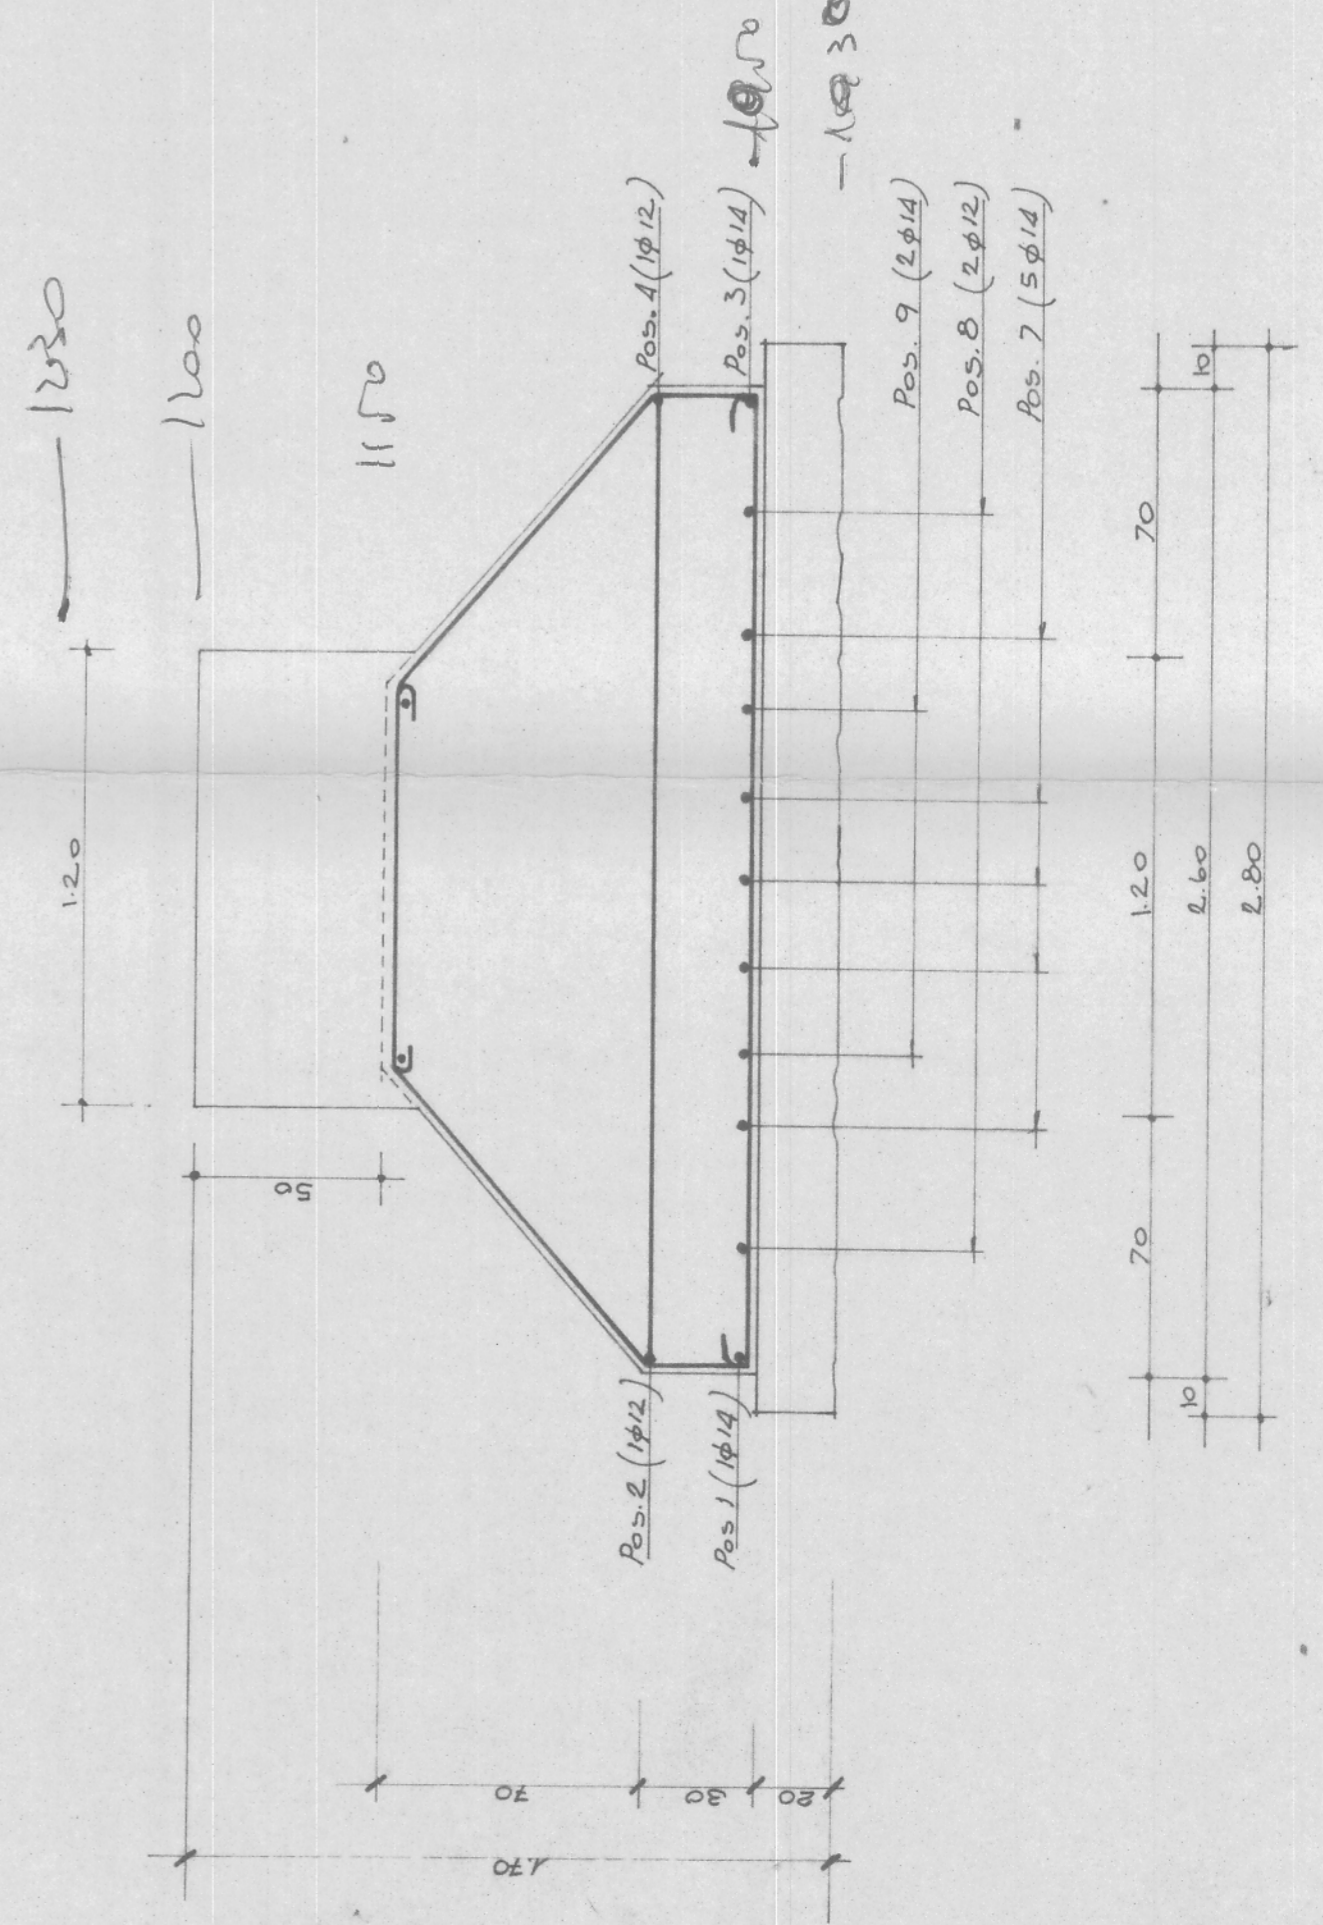
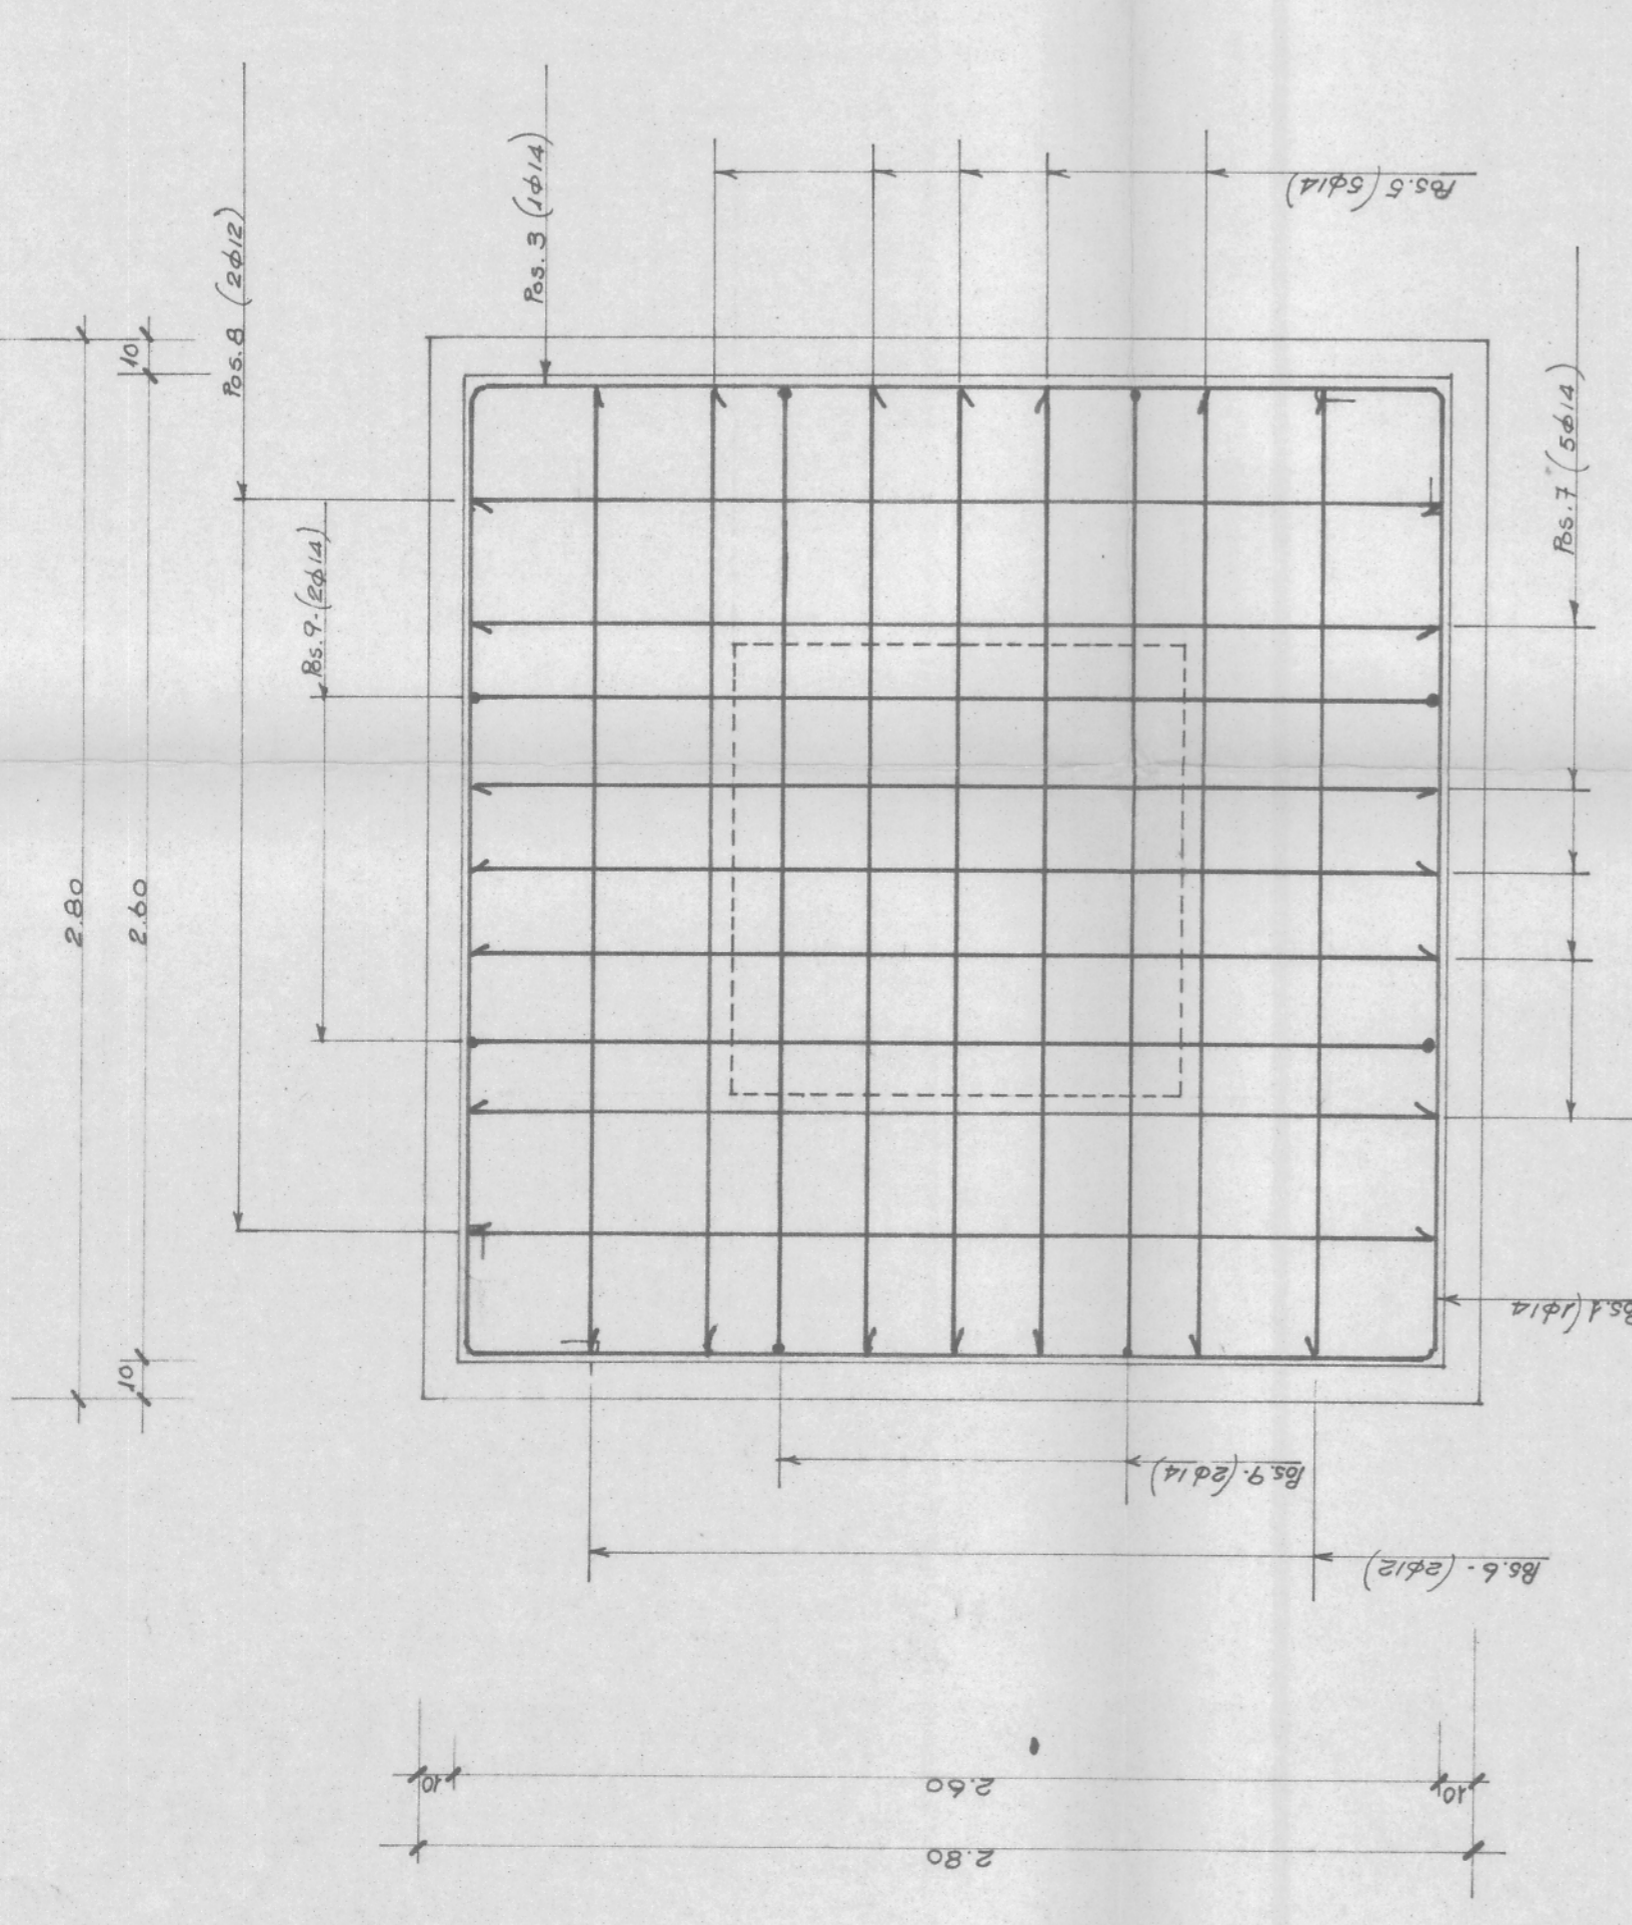




**PLINTI PER I PILASTRI N° 214 - 220**

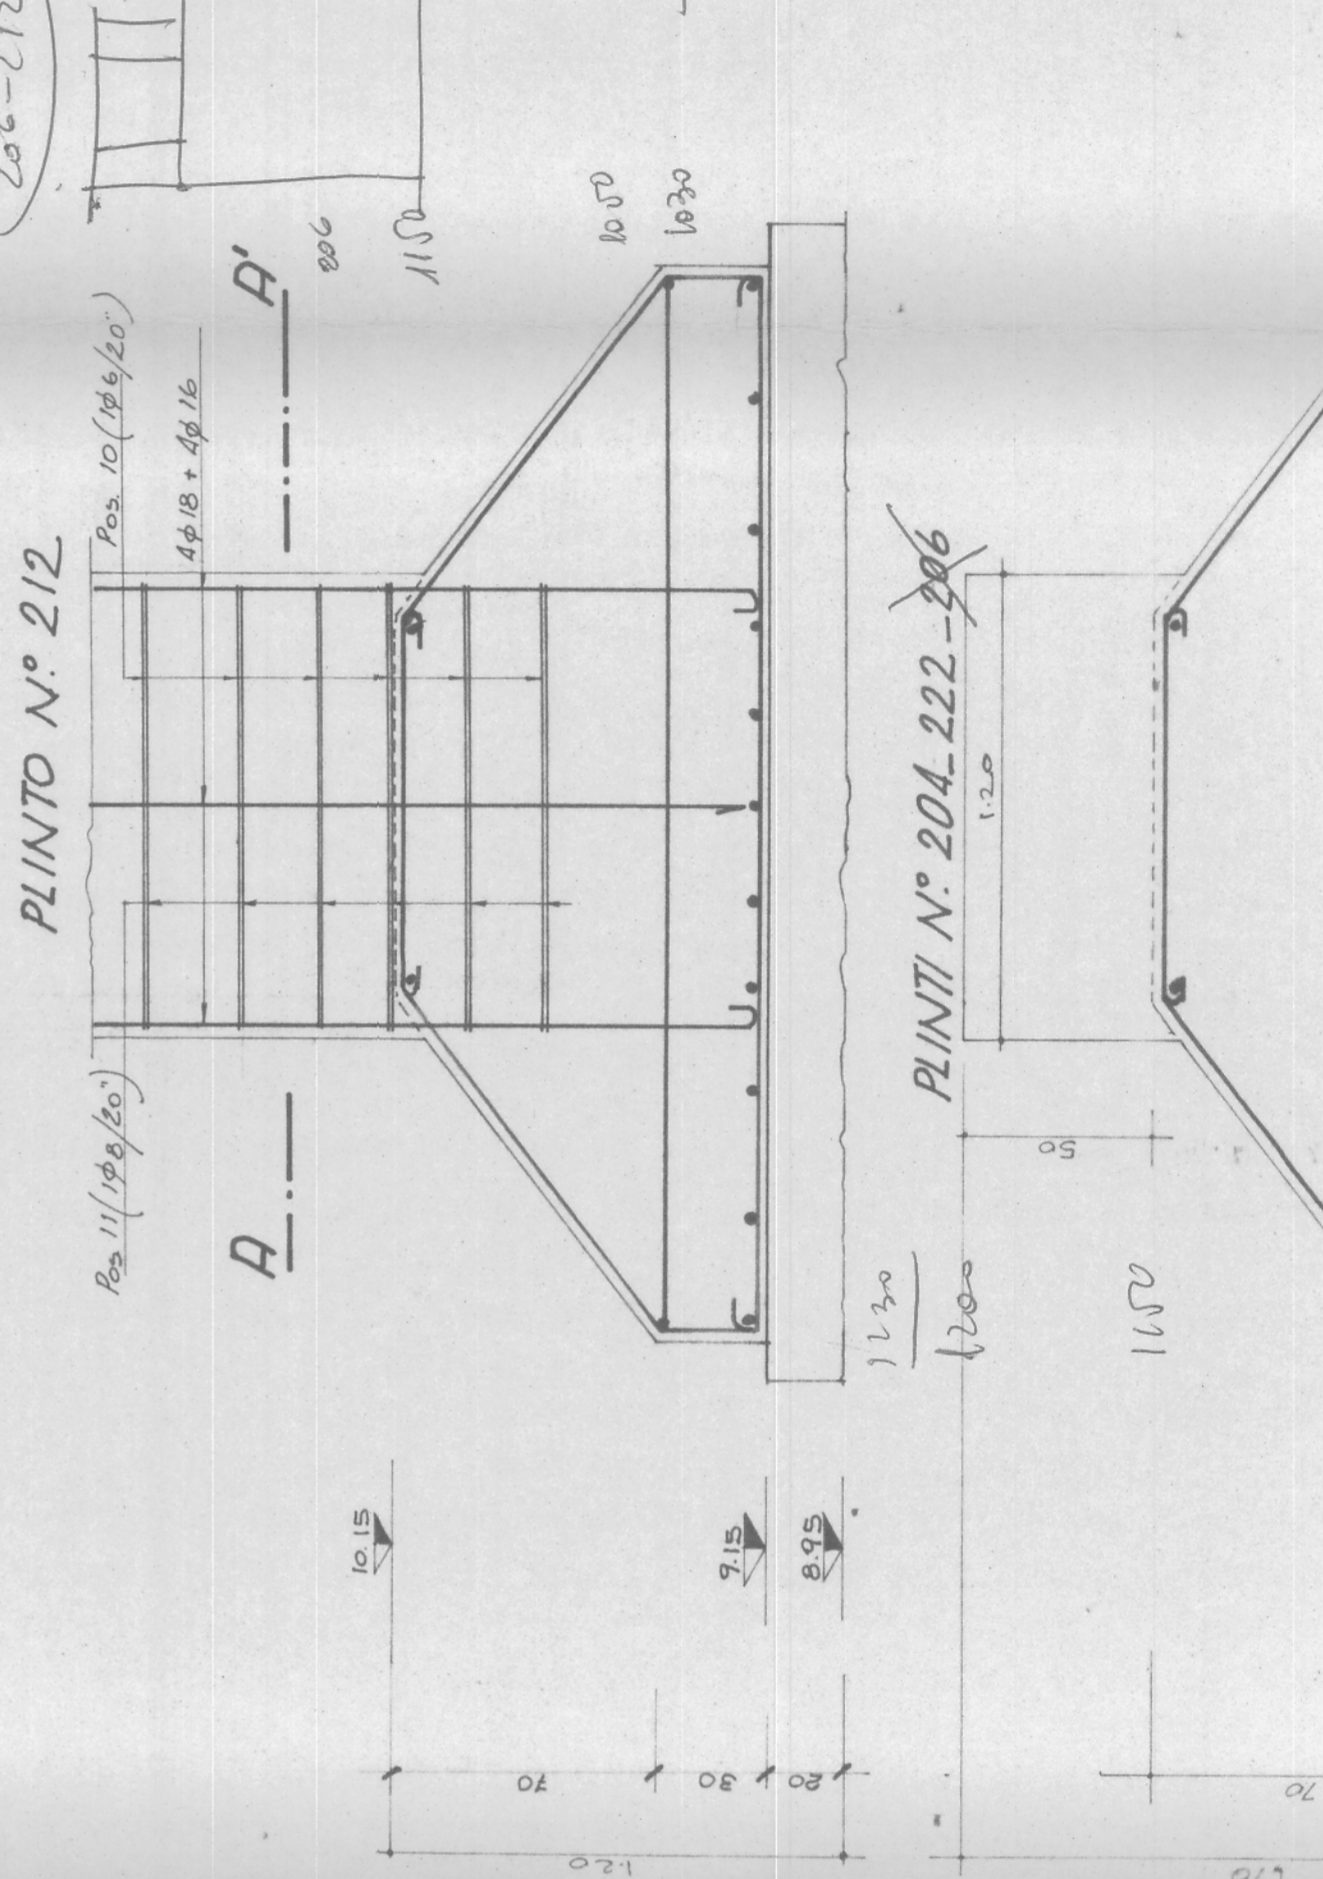



**PLINTI PER I PILASTRI N° 204 - 222, 206 - 212**

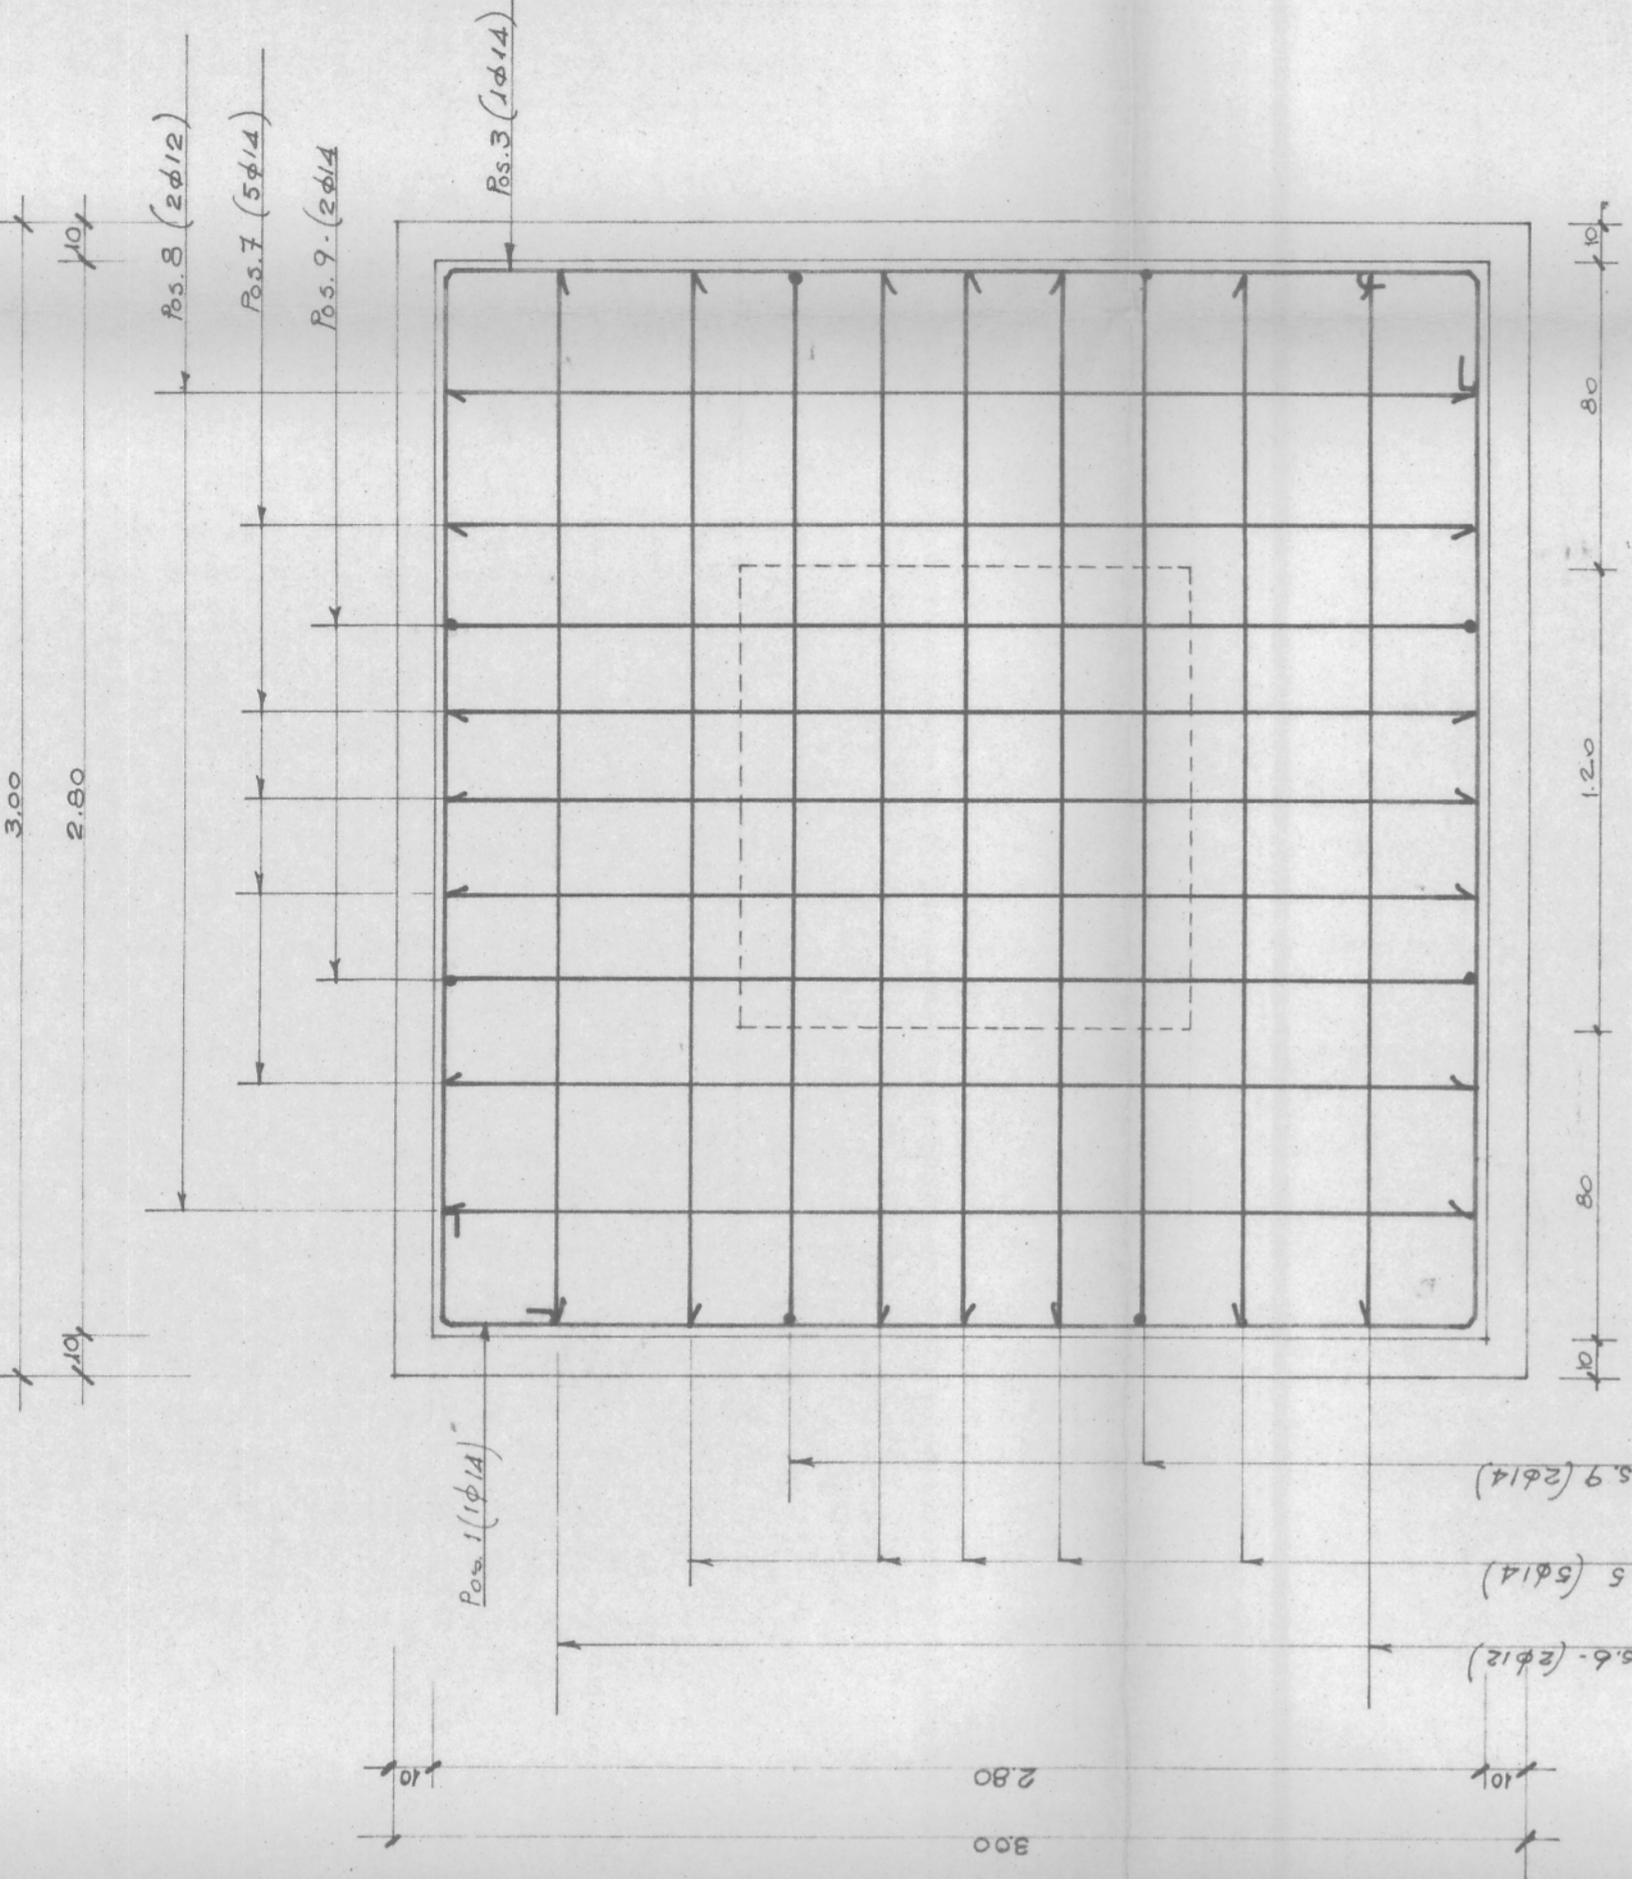

**PLINTI PER I PILASTRI N° 204 - 222, 206 - 212**

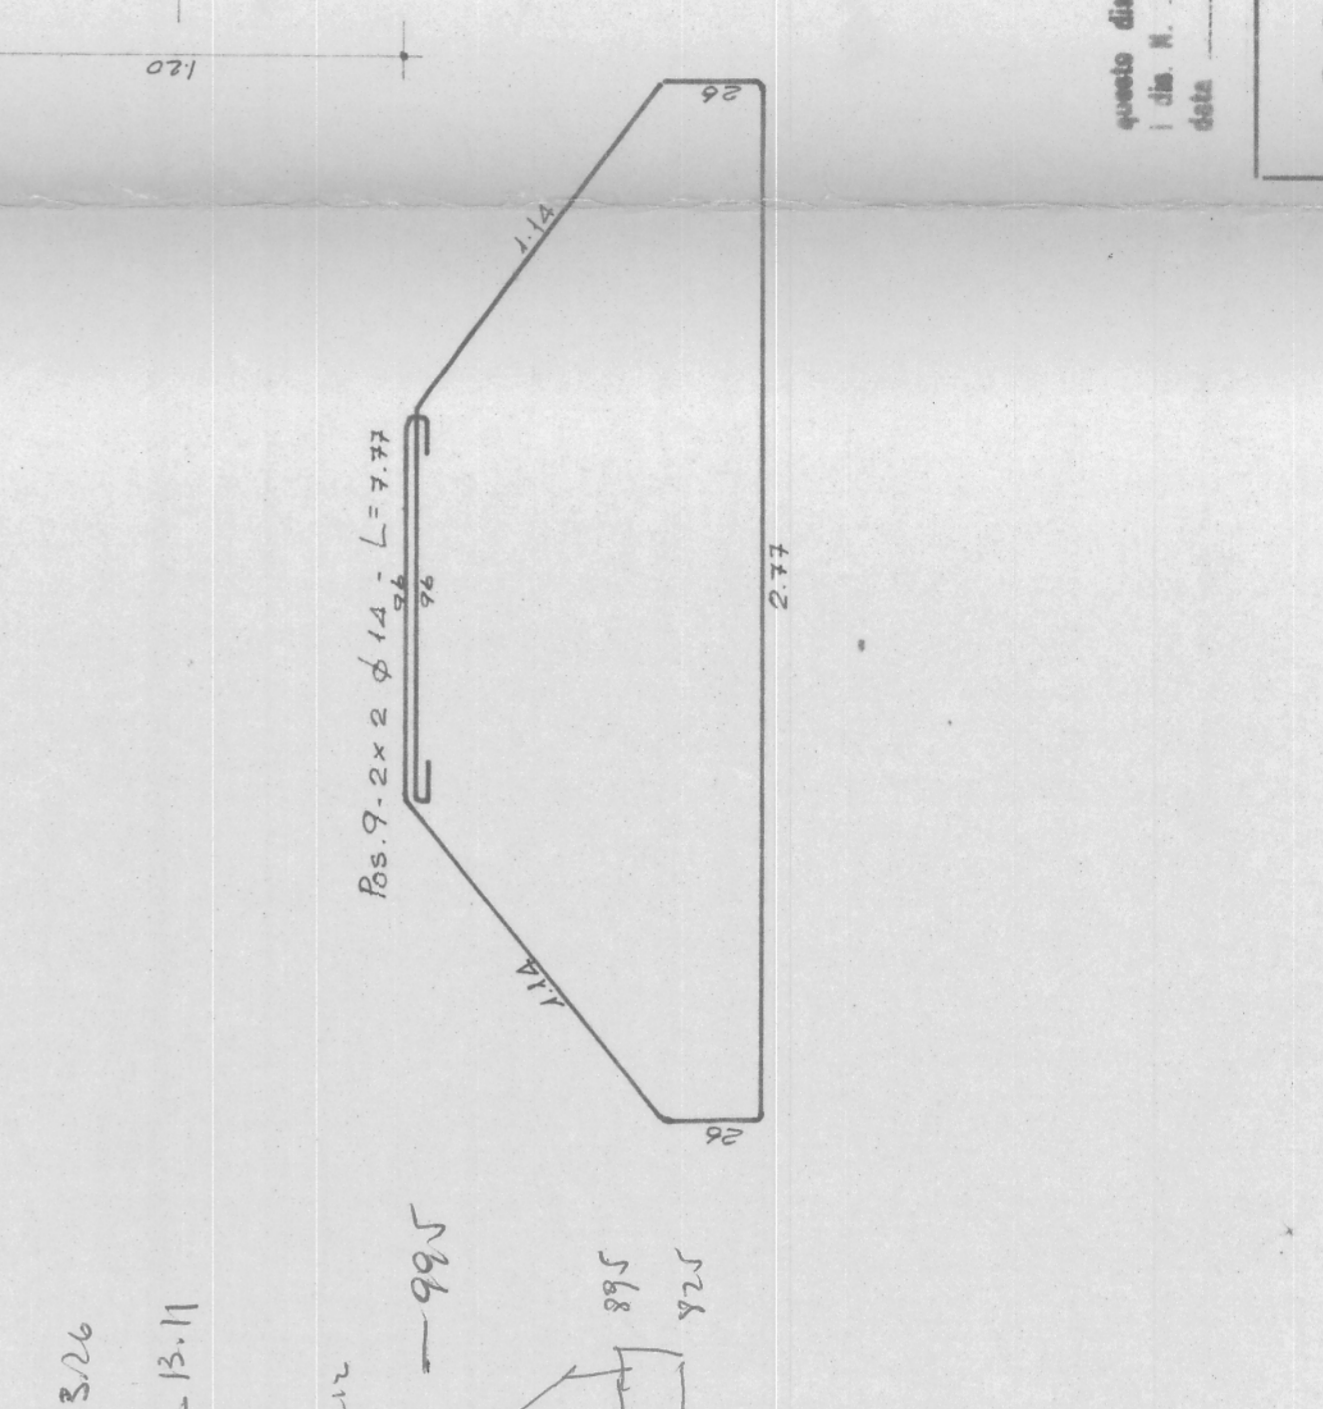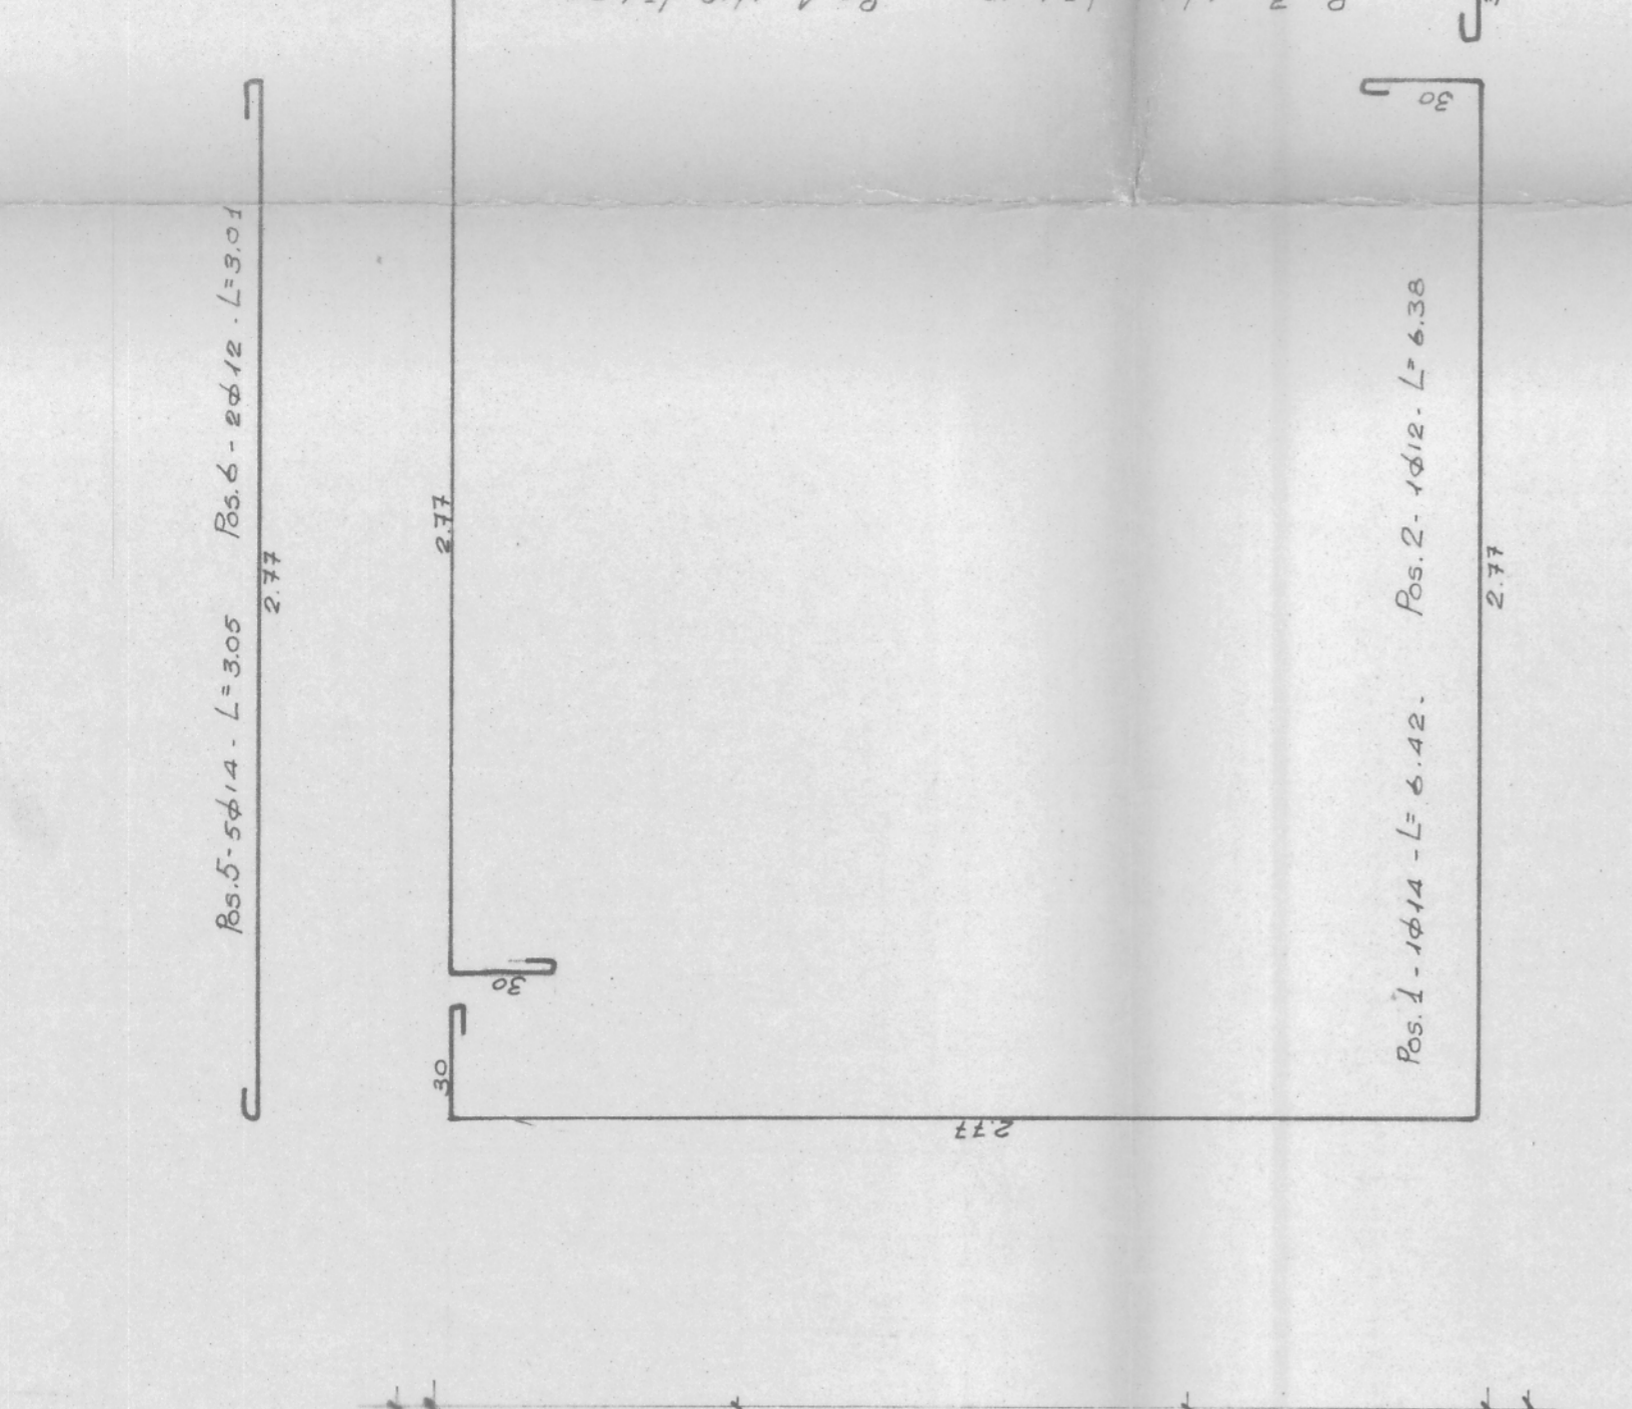

**PLINTI PER I PILASTRI N° 204 - 222, 206 - 212**

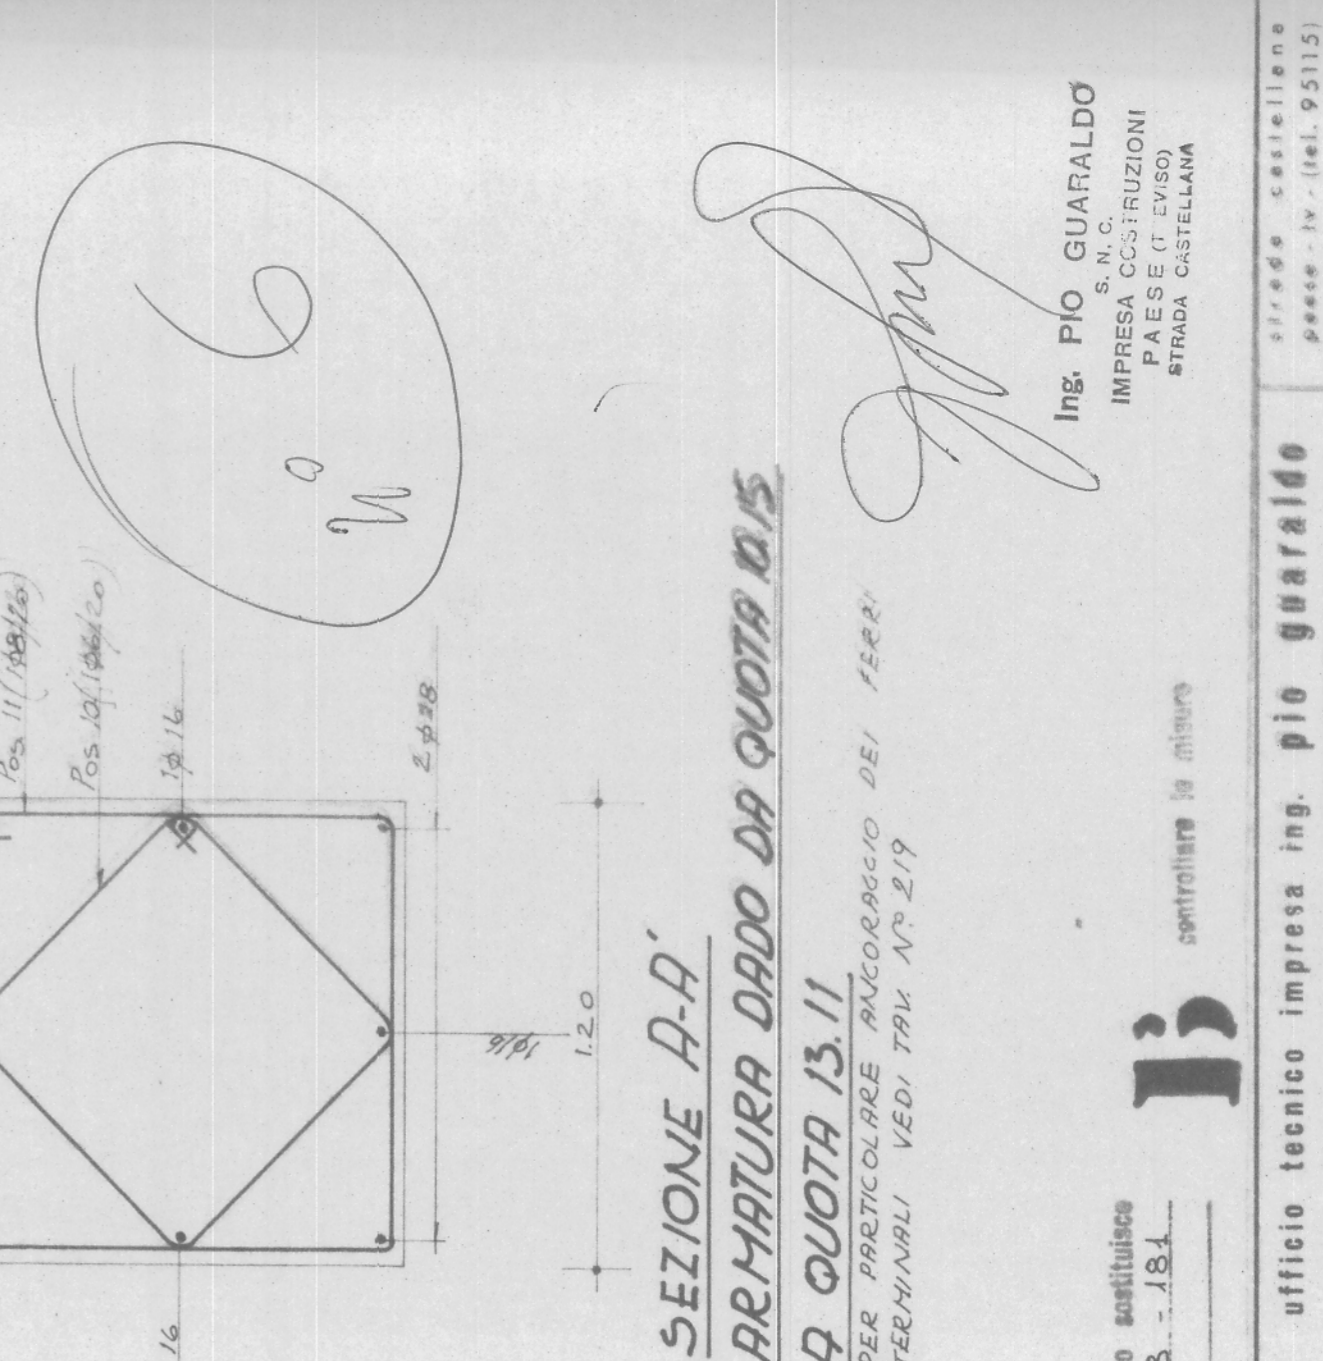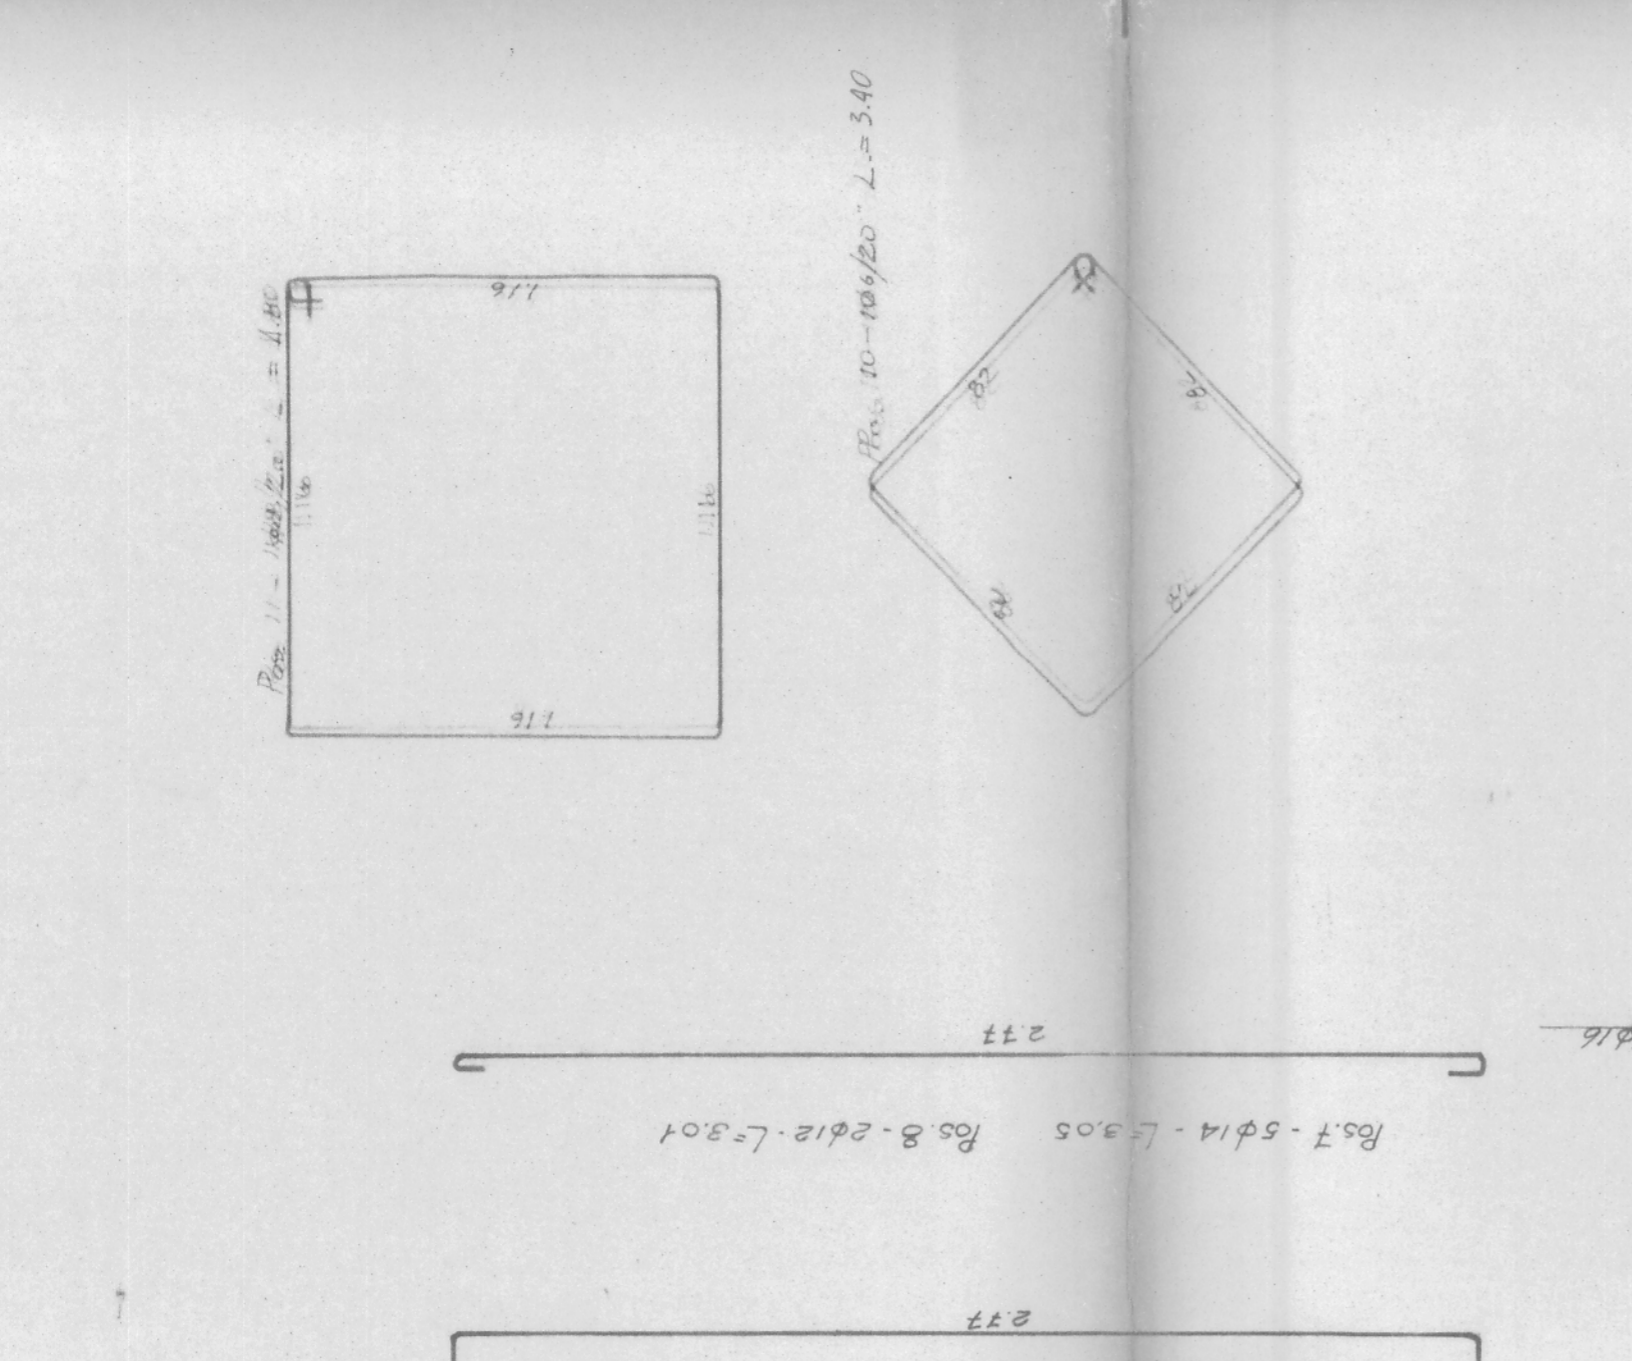

**SEZIONE A-A'**  
**ARMATURA DADO DA QUOTA 13.11**  
 PER PRATICARE ALLICORRICO DEI FERRI  
 TERMINALI VEDI TAV. N° 219

ING. PIO GUARALDO  
 IMPRESA COSTRUZIONI  
 STRADA S. GIUSEPPE  
 31040 S. GIUSEPPE DI SOTTO  
 TREVISO

questo disegno sostituisce  
 il dis. N. 135. - 131 -  
 data

ufficio tecnico impresa ing. pio guaraldo  
 via... 31040 S. GIUSEPPE DI SOTTO  
 TREVISO

**210**  
**ARMATURA DEI PLINTI N° 214-220, 204-222, 206-212**  
**PROGETTO DEL FORO BOARIO DI PADOVA**  
 scale 4/20

**NB. PER I FERRI DELL'ARMATURA  
 DEL BICCHIERE VEDI TAV. N° 213**