PROSPETTO TRAVE IN C.A.P. Sc. 1:20

TESTATA TIPO W

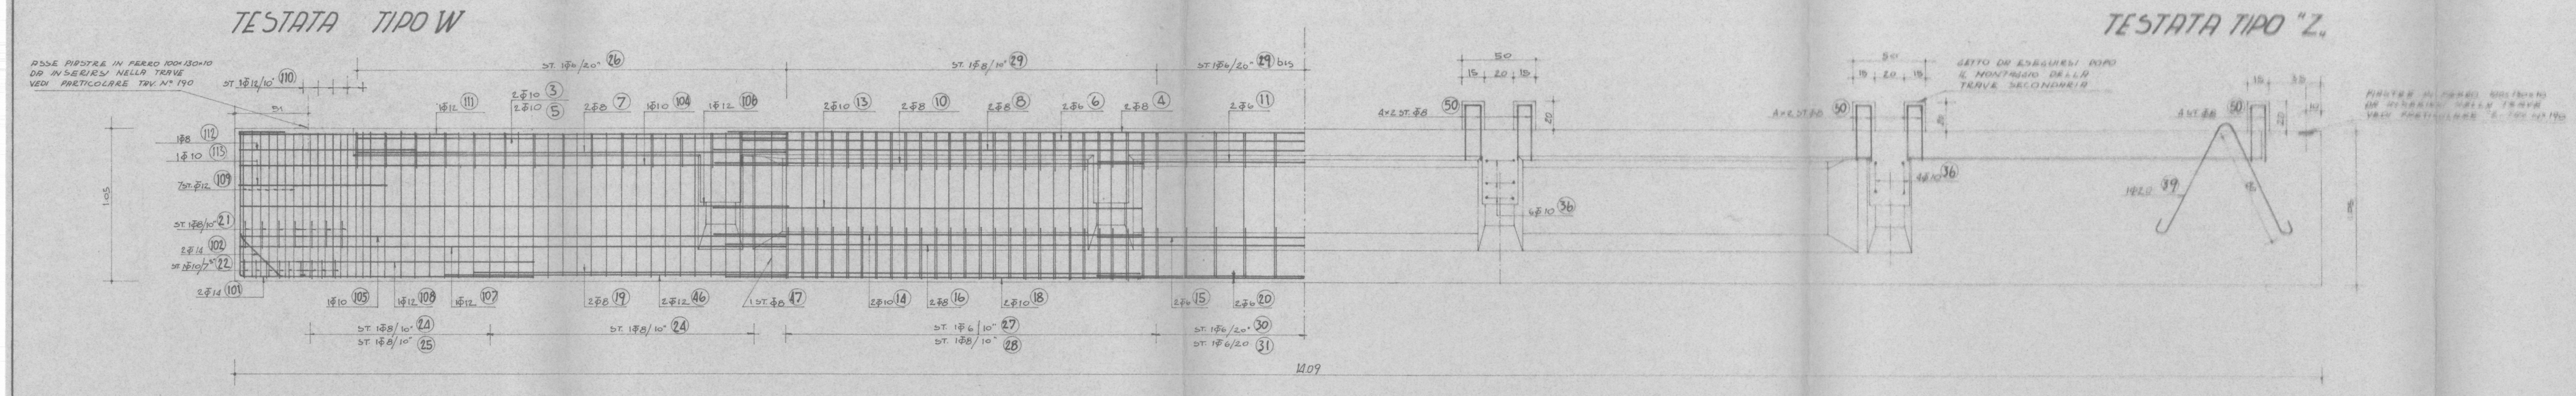

TESTATA TIPO "Z"

PIANTA TRAVE IN C.A.P. Sc. 1:20

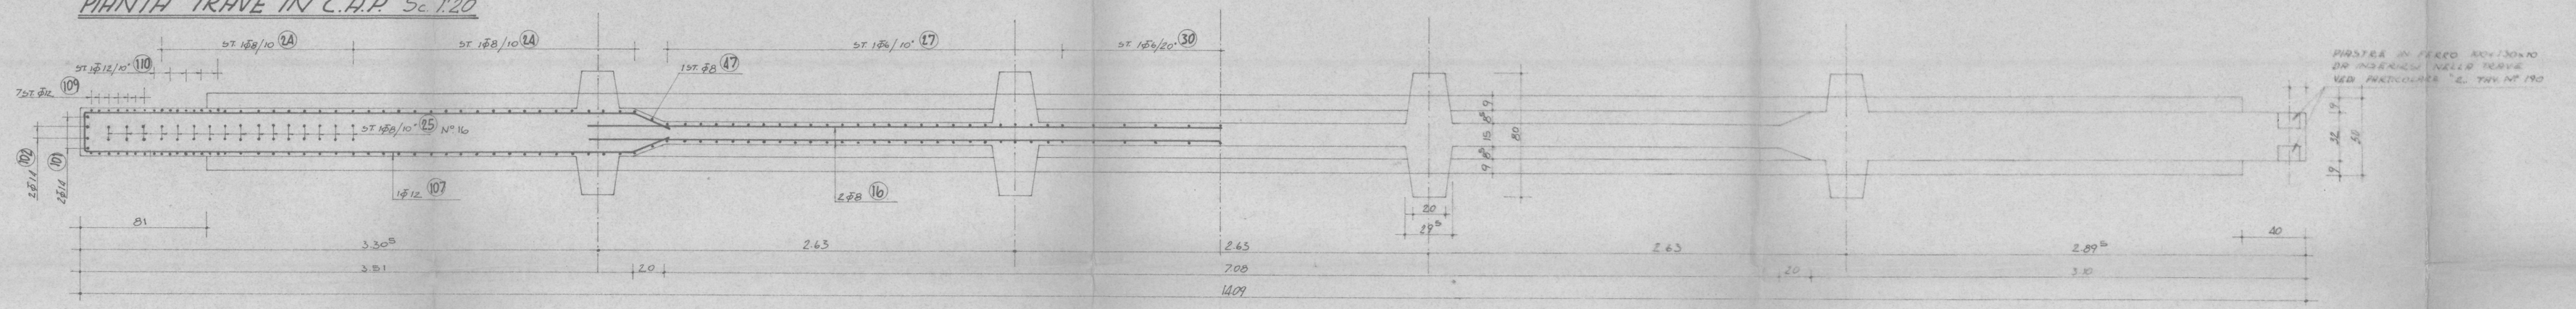

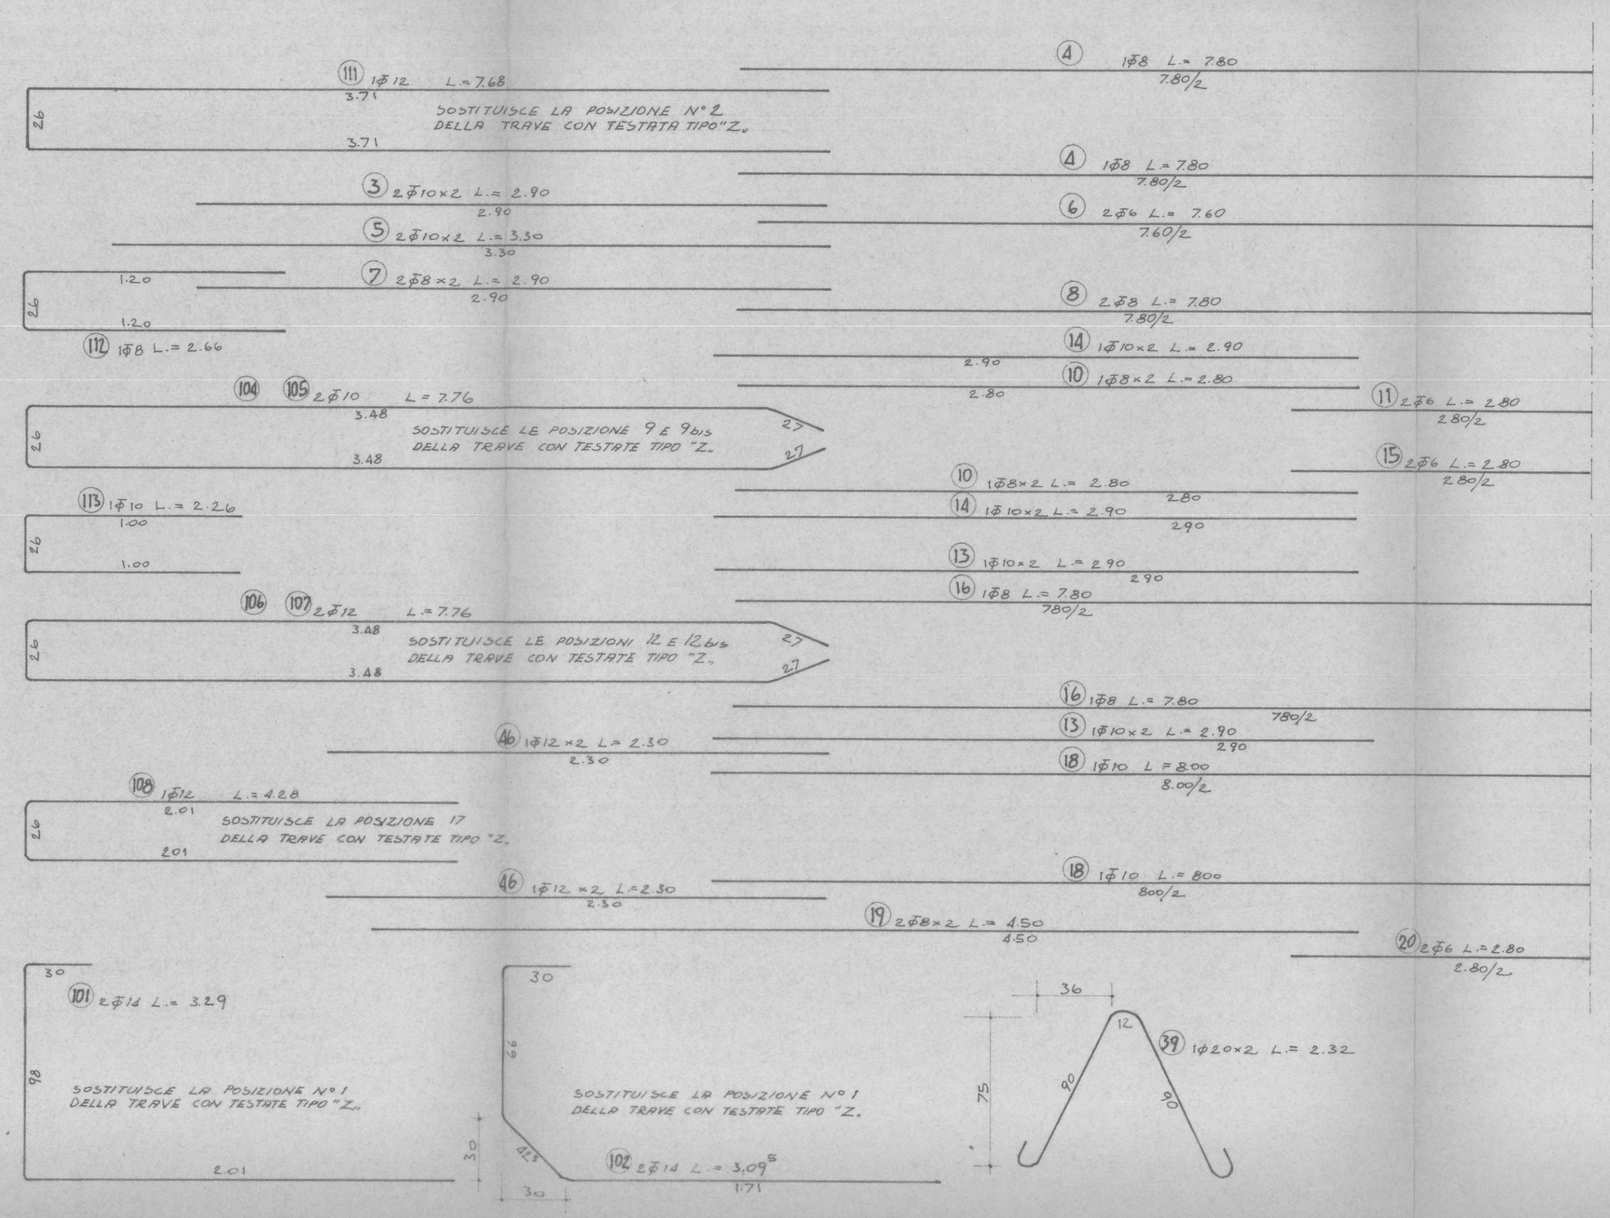

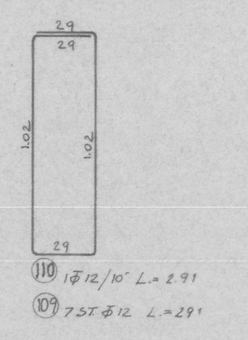

TESTATA TIPO "Z"

- L'ARMATURA PER LA TESTATA TIPO "Z" E QUELLA DISEGNATA NELLA TAV. N° 189

TESTATA TIPO W

- TUTTE LE POSIZIONI DISEGNATE ESCLUSE LE 101-102-104-105-106-107-108-109-110-111-112-113 SONO QUELLE DELLA TAV. N° 189

TRAVI CON 1 TESTATA TIPO "W" E D
1 TESTATA TIPO "Z" N° 46

Impresa Costruzioni
Ing. Pio GUARALDO

221	ufficio tecnico impresa ing. pio guaraldo — strada castellana pieve - tv - (tel. 95115)	
	ARMATURA TRAVE PRINCIPALE CON 1 TESTATA TIPO "W" E D 1 TESTATA TIPO "Z"	
scala 1:20	PROGETTO DEL PORO BORRO DI PADOVA	disegnato: data 14-9-1966