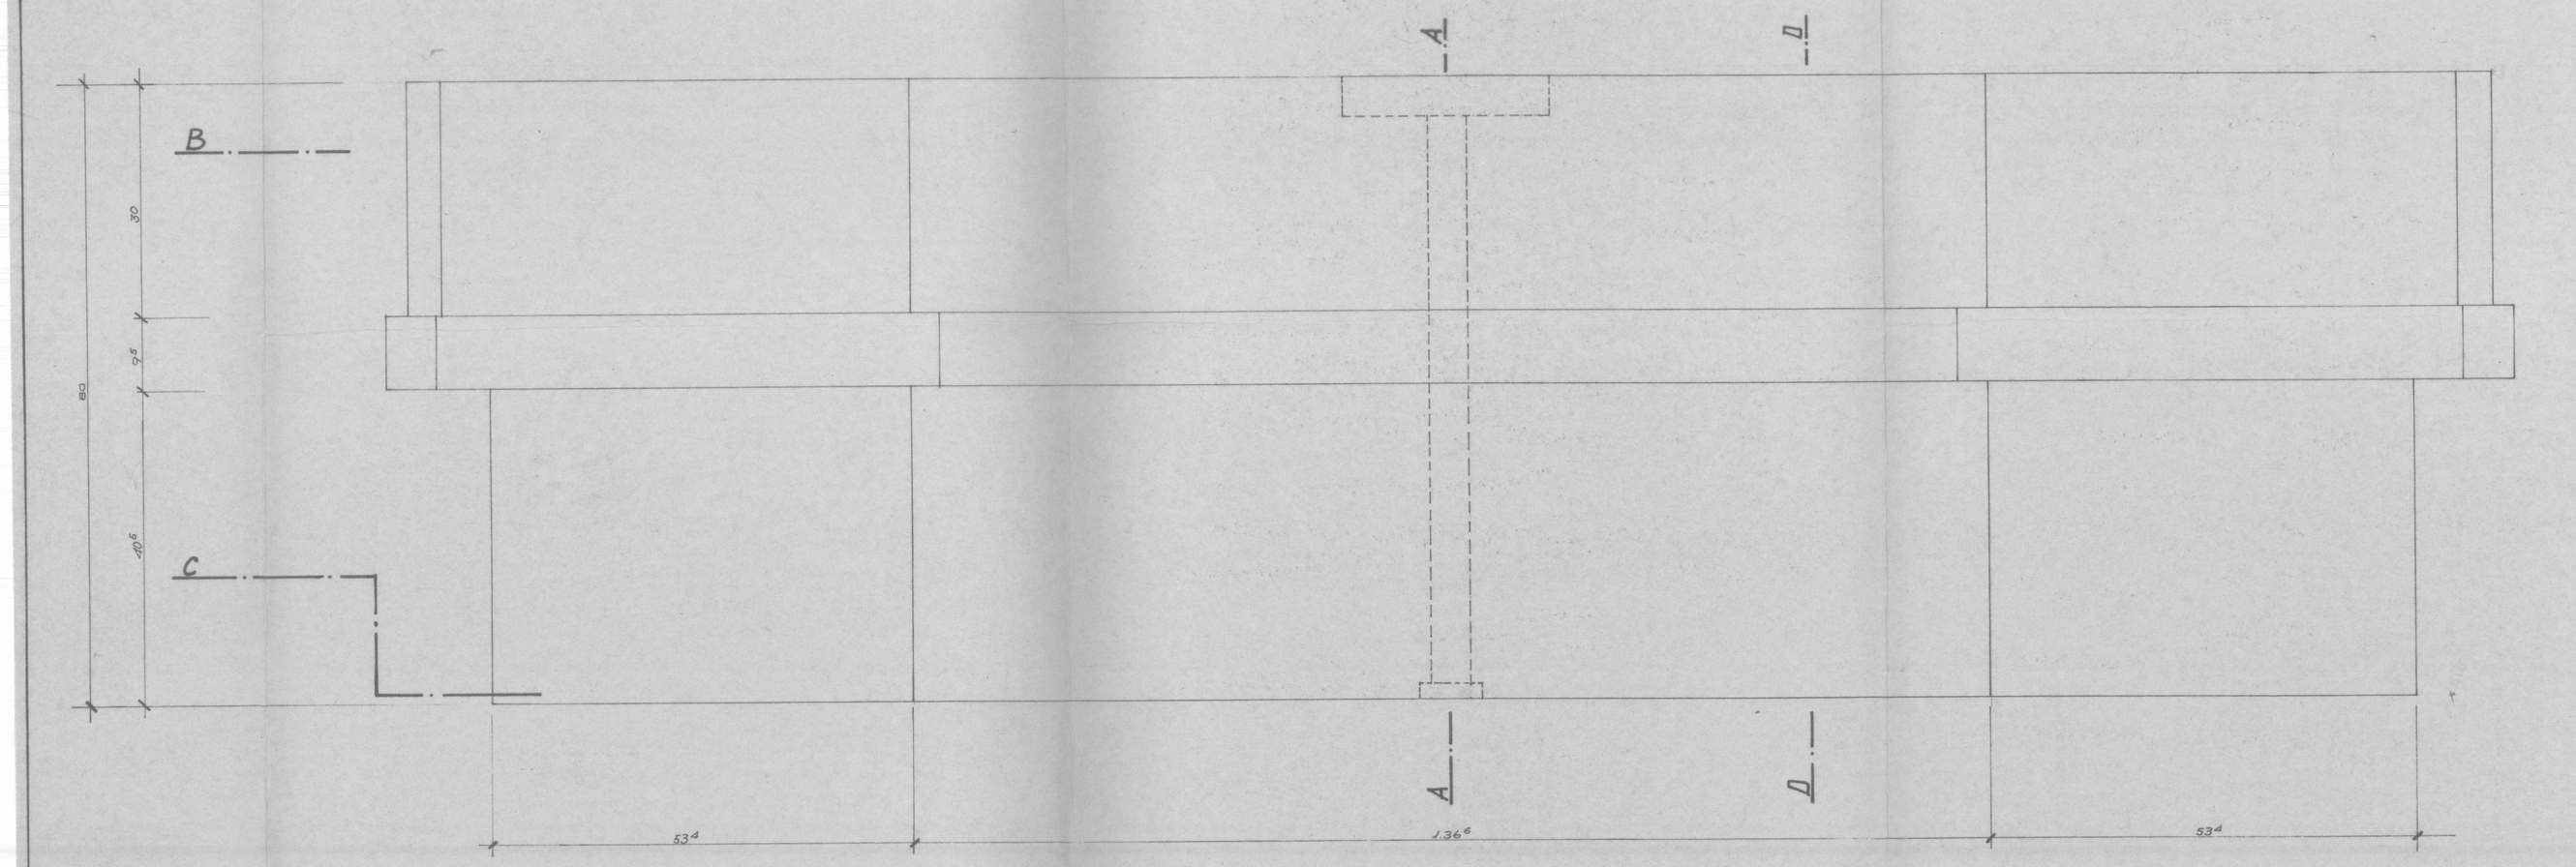

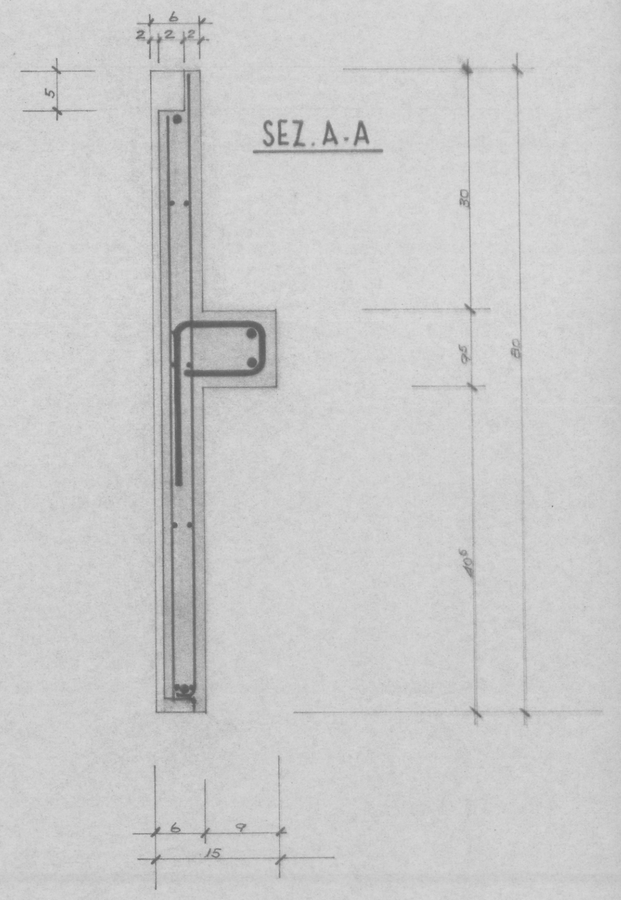

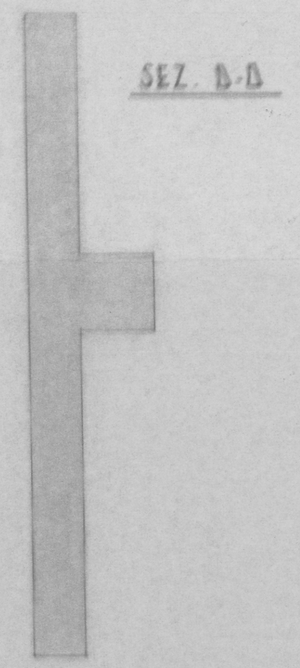

SEZIONE B-B

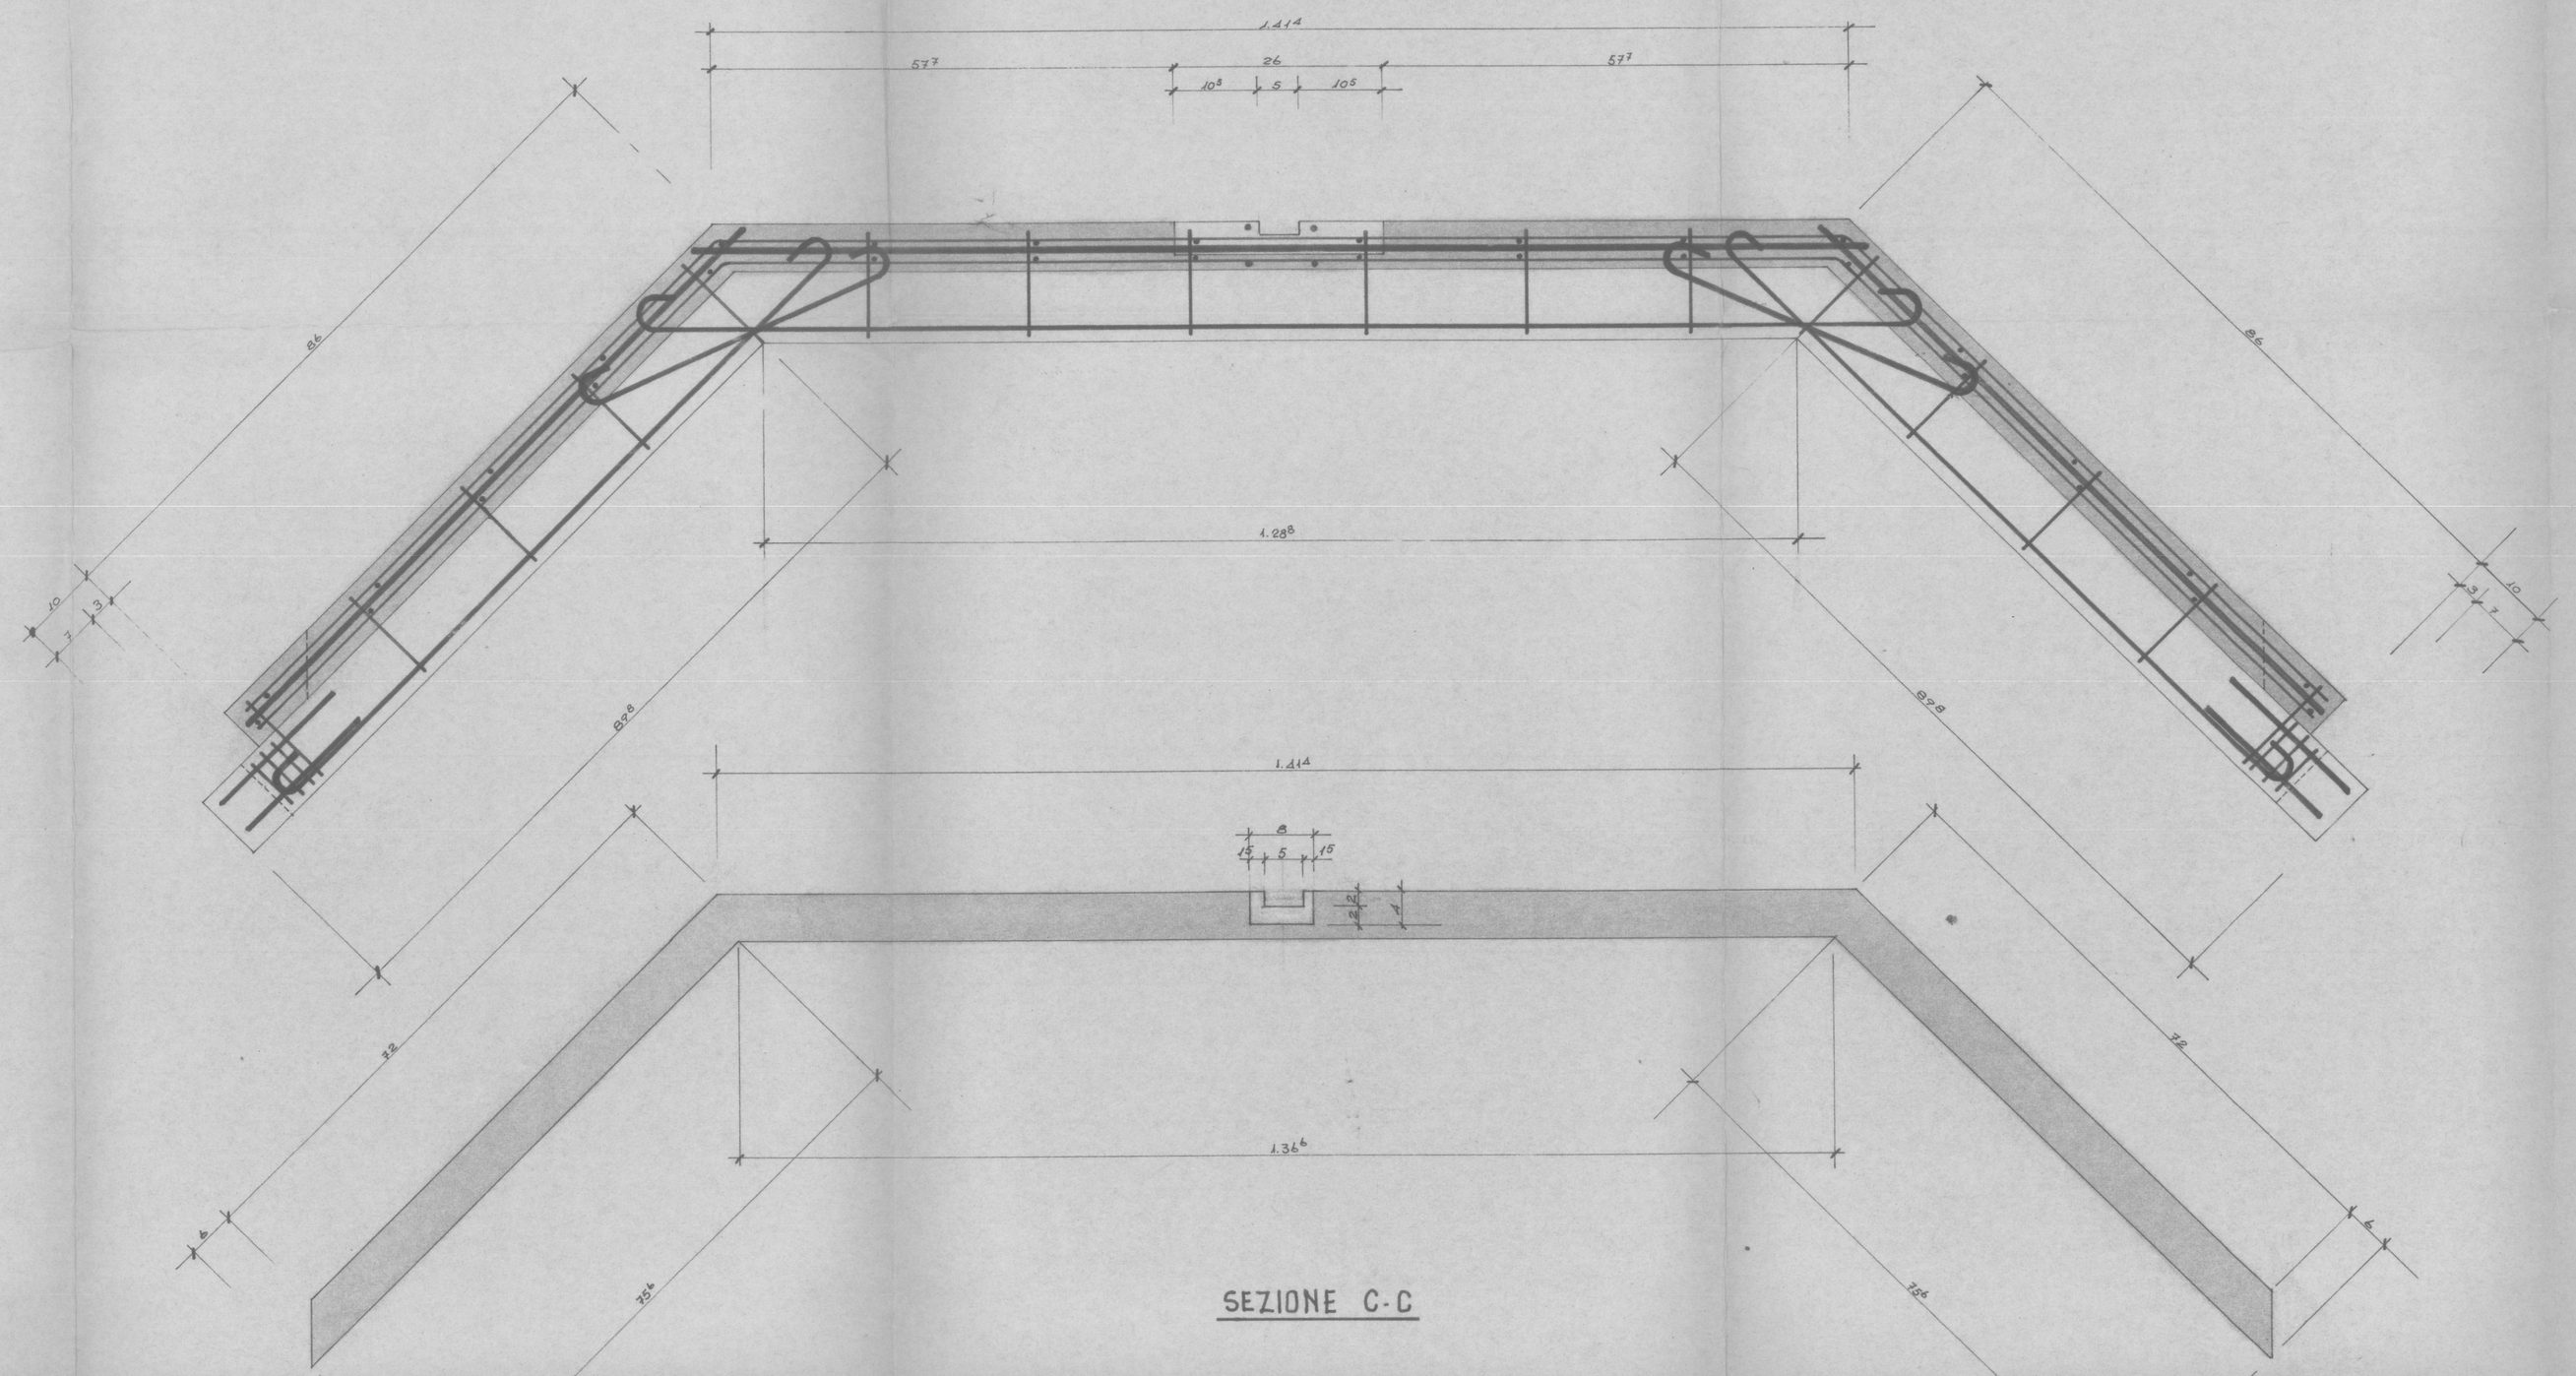

Impresa Costruzioni
Ing. PIO GUARALDO

224	ufficio tecnico impresa ing. pio guaraldo	strada castellana paese - tv - (tel. 95115)
	VELETTE TIPO V.1.I	
scala 1:5	PROGETTO DEL PORTO FLUVIALE DI PADOVA	data 28.7.66