PIANTA PANNELLO DI SOLAIO TIPO "B". Sc. 1:10

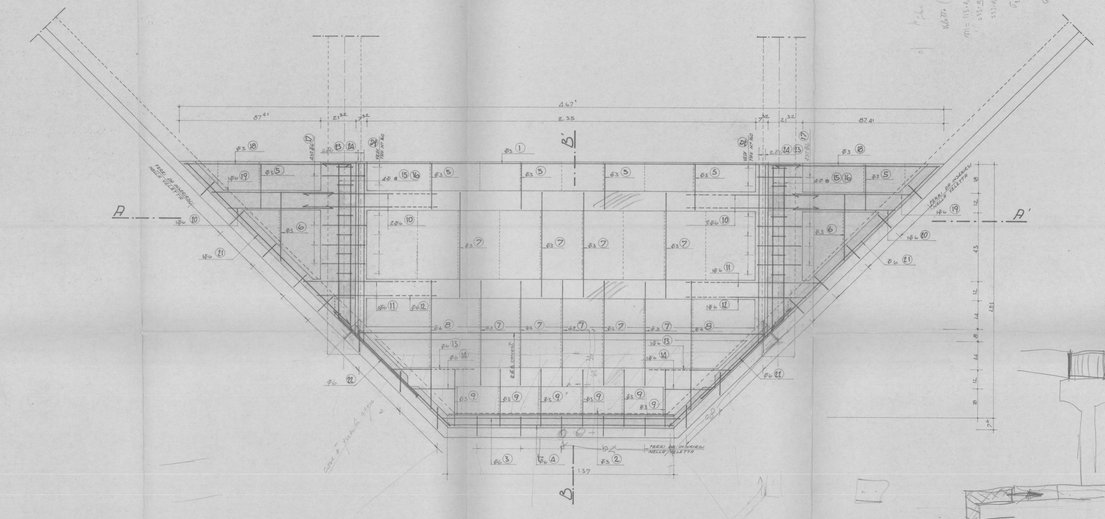

SEZIONE A-A' Sc. 1:10

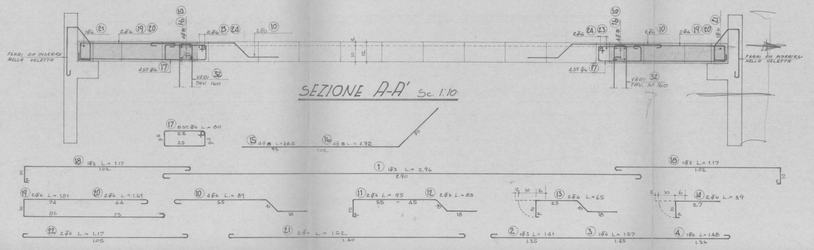

SEZIONE B-B' Sc. 1:10

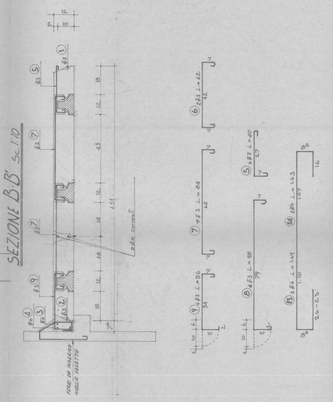

PART. DISPOSIZIONE PIGNATTE IN PIANTA Sc. 1:10

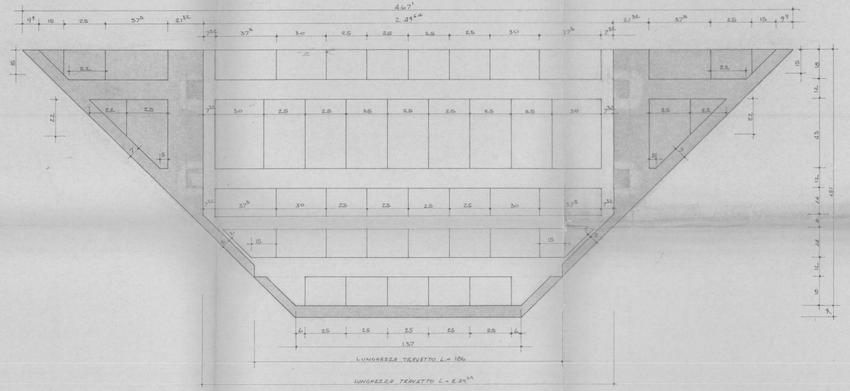

N.B. PANNELLI DI SOLAIO TIPO "B". N° 308 (SOLO PER IL MERCATO)

sostituisce il N° ____ sostituito dal ____ questo disegno si deve applicarlo al solo N° 11/46

Impresa Costruzioni Ing. PIO GUARALDO

K

227	ufficio tecnico impresa ing. pio guaraldo	strada castellana padova - tel. 95315
	ARMATURA PANNELLO DI SOLAIO TIPO "B".	
SCALA 1:10	PROGETTO DEL FORO BOARIO DI PADOVA	STUD. ____ DIS. ____ DATA 22-9-1961