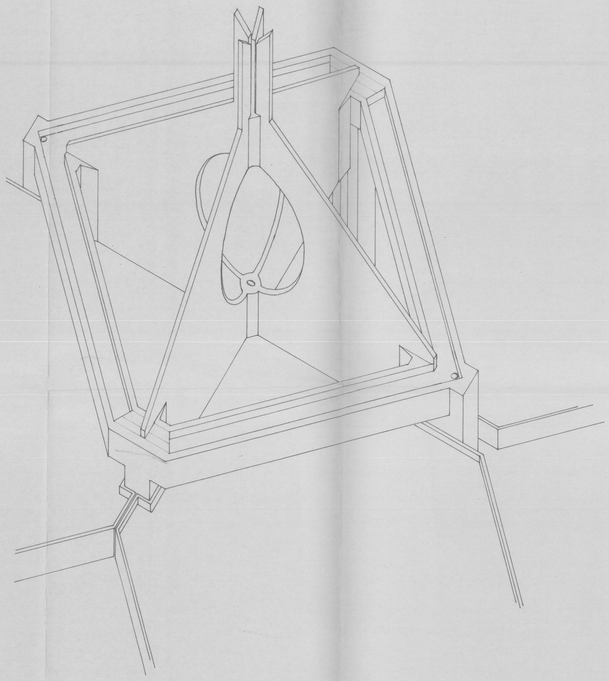

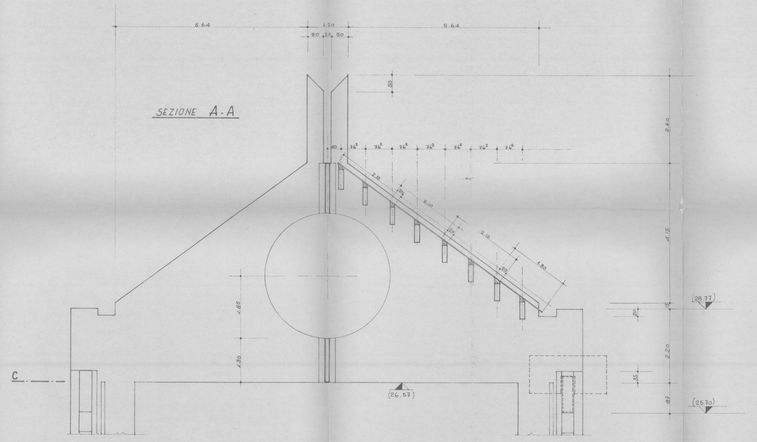

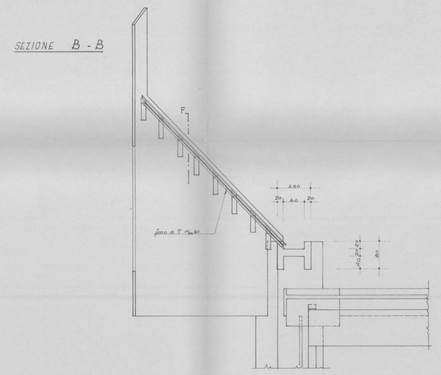

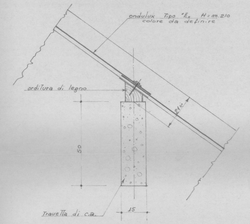

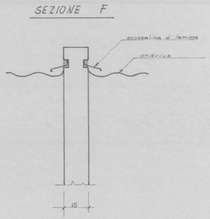

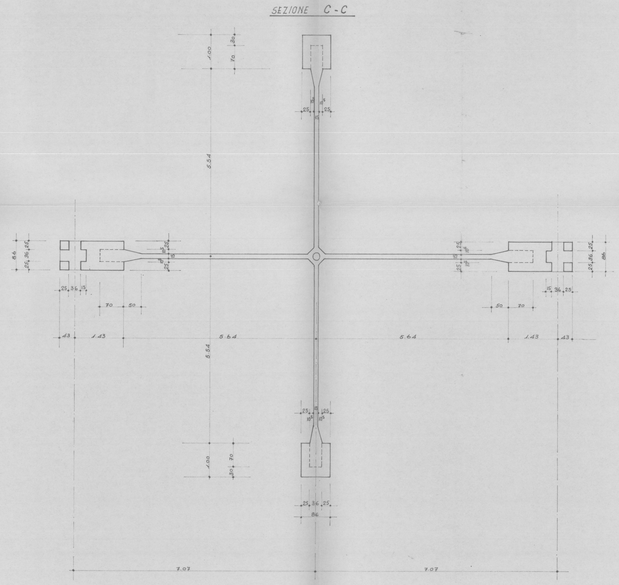

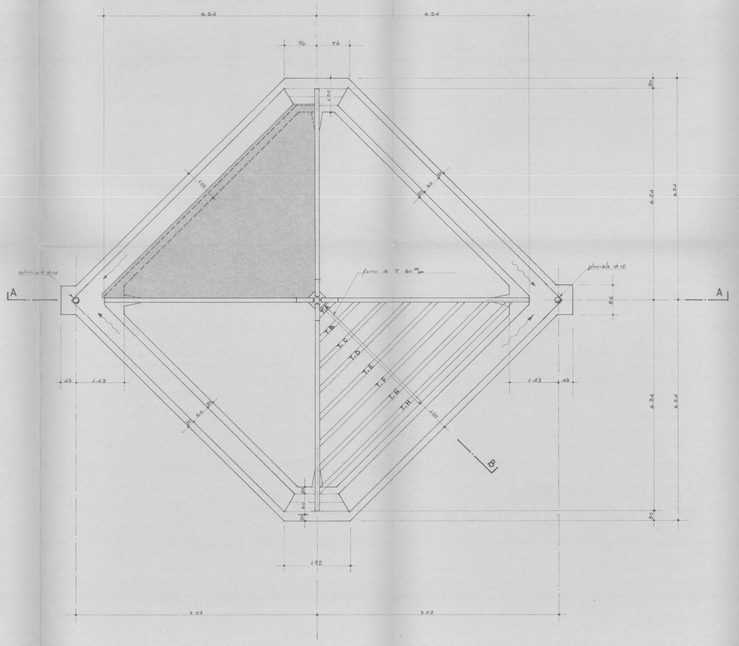

Impresa Costruzioni
Ing. PIO GUARALDO

221	ufficio tecnico impresa ing. pio guaraldo	piazza castellana padova - tel. (049) 652133
	MERCATO - CASSERI PER LE LANTERNE	
scala 1:50	PROGETTO DEL FORO BOARIO DI PADOVA	data 10/2/67