


PIANTA SALA ASTA Sc. 1:50.

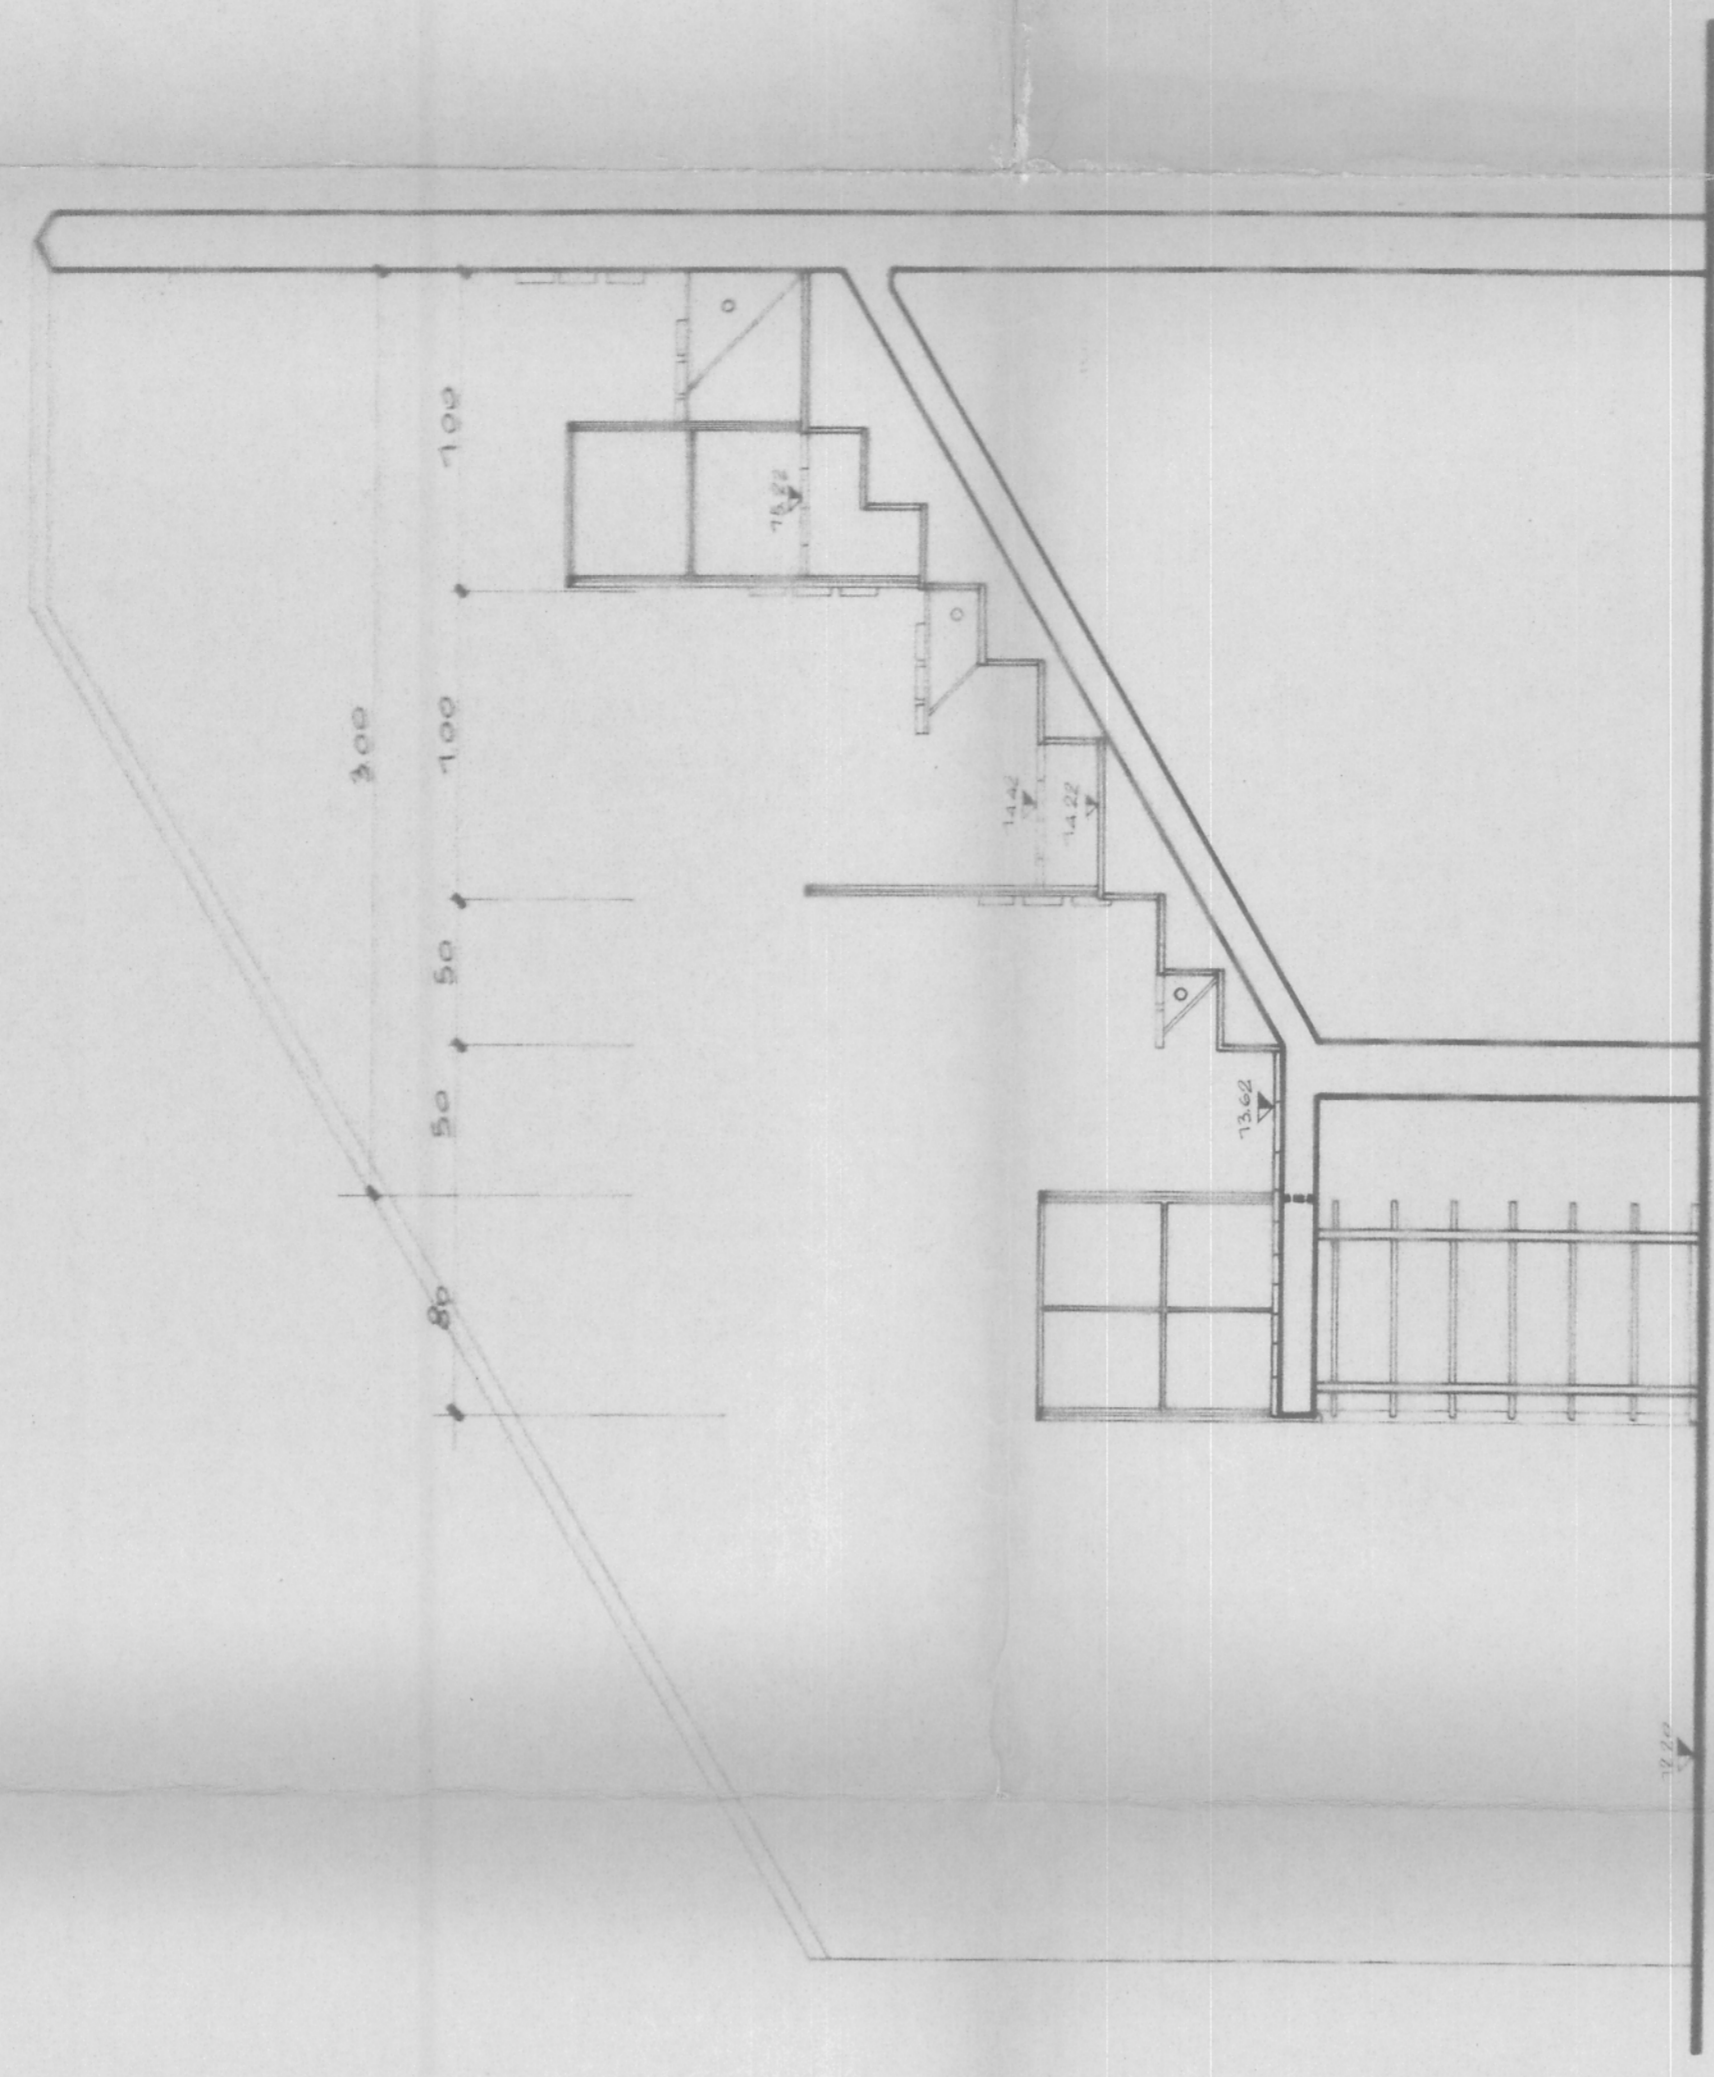

PARTICOLARE SEZIONE A Sc. 1:25

316
1:50
1:25

Impresa Contrattori
Ing. PIO GUARALDO
Ufficio tecnico Impresa Ing. Pio Guaraldo
Via S. Costantino
36010 - Tel. 9.51351
PROGETTO DEL TOPO BOARIO DI PADOVA
SALA ASTA
PIANTA E SEZIONE
1968
di P.
del 19/67
completato
1968