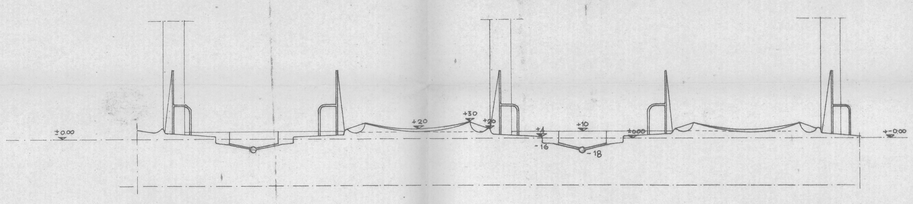

Sezione tipo delle poste per bovini

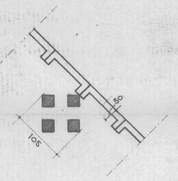

scala 1:50

LEGENDA

1) - Poste da ml. 1,50 per mucche partorienti
2) - Box per neonati
3) - Ufficio per il veterinario
4) - Doccia e W.C. per il veterinario
5) - Sala per la preparazione del latte
6) - Sala per la raccolta del latte
7) - Deposito attrezzi per la stalla
8) - W.C. per il personale di servizio
9) - Box per vitelli di 40 giorni da mq. 1,10 per ogni capo
10) - Poste da ml. 0,72 per vitelli da 60 gg. con battifianchi ogni due capi
11) - Poste da ml. 1,00 per vitelloni con battifianchi ogni due capi
12) - Poste da ml. 1,20 per bovini con battifianchi ogni due capi
13) - Poste da ml. 0.80 per puledri con battifianchi ogni capo
14) - Poste da ml. 1,50 per cavalli con battifianco ogni capo
15) - Poste da ml. 0,80 per vitelli da 60 gg. destinati all'asta, con battifianchi ogni due capi
16) - Poste da ml. 1,00 per vitelloni destinati all'asta con battifianchi ogni 2 capi
17) - Poste da ml. 1,285 per bovini destinati all'asta con battifianchi ogni 2 capi
18) - Box per vitelli da 40 gg. destinati all'asta mq. 1,25 ogni capo
19) - Sala mangimi
20) - Box da ml. 2,91x3,60 per toro
21) - Box da ml. 2,75x3,80 per scrofe
22) - Box da ml. 2,65x3,80 per verri
23) - Box per suini da mq. 1,27 per capo
24) - Box per ovini da mq. 0,78 per capo
25) - Deposito macchine, carri attrezzi e fienile
O - Bacinelle per l'abbeveraggio

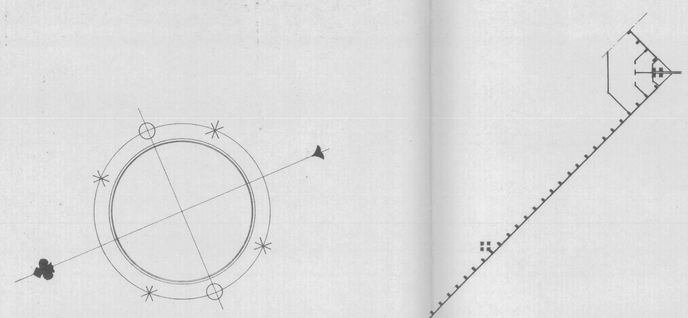

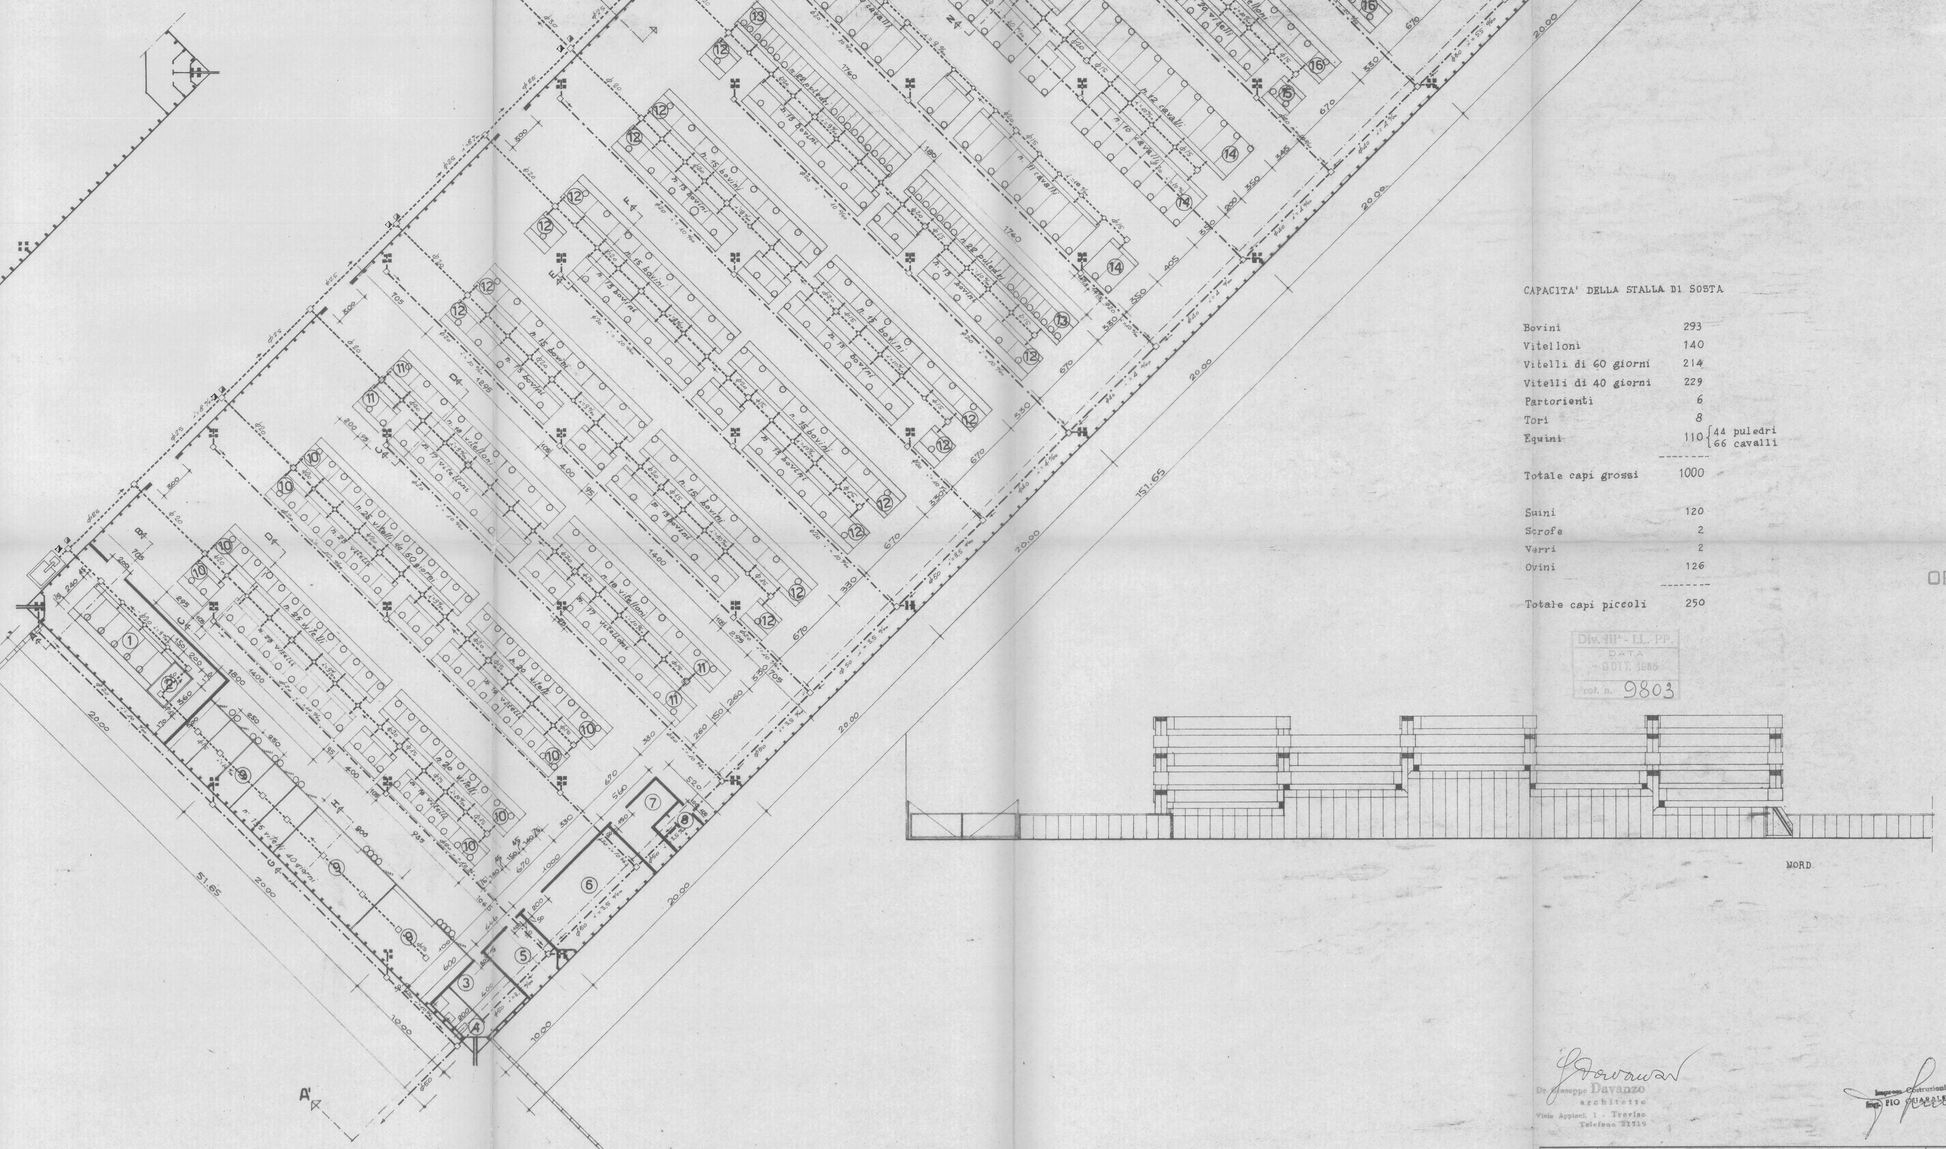

CAPACITA' DELLA STALLA DI SOSTA

Bovini	293
Vitelloni	140
Vitelli di 60 giorni	214
Vitelli di 40 giorni	229
Partorienti	6
Tori	8
Equini	110 {44 puledri, 66 cavalli}
Totale capi grossi	1000
Suini	120
Scrofe	2
Verri	2
Ovini	126
Totale capi piccoli	250

ORIGINALE

Div. III° - LL. PP.
DATA
- 9 OTT. 1986
Prot. n. 9803

NORD

LEGENDA

- Pilette
- Giunti a squadra
- Pozzetti ispezionabili
- Caditoie
- Tubi acque bianche in cemento pressato
- Tubi acque nere in grès
- Sifoni di cacciata

Dr. Giuseppe Davanzo
architetto
Viale Appiani, 1 - Treviso
Telefono 22719

Impresa Costruzioni ing. PIO GUARALDO

	ufficio tecnico impresa ing. pio guaraldo	strada castellana paese - tv - (tel. 22572)
43/86	STALLA DI SOSTA - RETE FOGNATURE	
scala 1:200	Progetto del "FORO BOARIO" di Padova in località Chiesanuova.	prog. dis. data