

Pannello E

Prospetto dei pannelli


Pannello D

Pannello C

Pannello B

Pannello A

Pianta dei pannelli

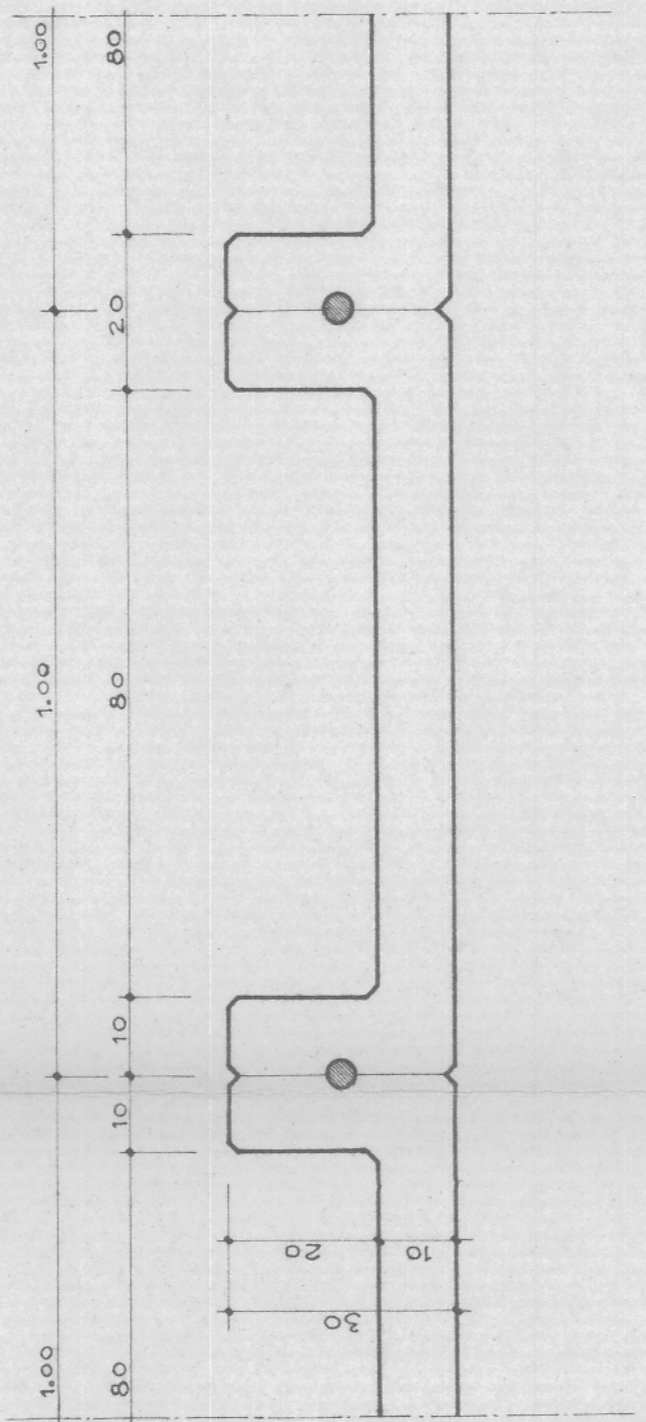

Denominazione	Pannello A	Pannello B	Pannello C	Pannello D	Pannello E	Pannello F
Pezzi	N. 50 (- 8 per porte)	170 (- 24 per porte)	230 (- 26 per porte)	276 (- 34 per porte)	316 (- 38 per porte)	436

Div. III - L.L. P.P.
G.A.
- 9 OTT. 1885
Fol. n. 0603

ORIGINALE

Giuseppe
Giuseppe D'Amico
Via S. Maria 111/112
36100 Vicenza

Giuseppe
Giuseppe D'Amico
Via S. Maria 111/112
36100 Vicenza