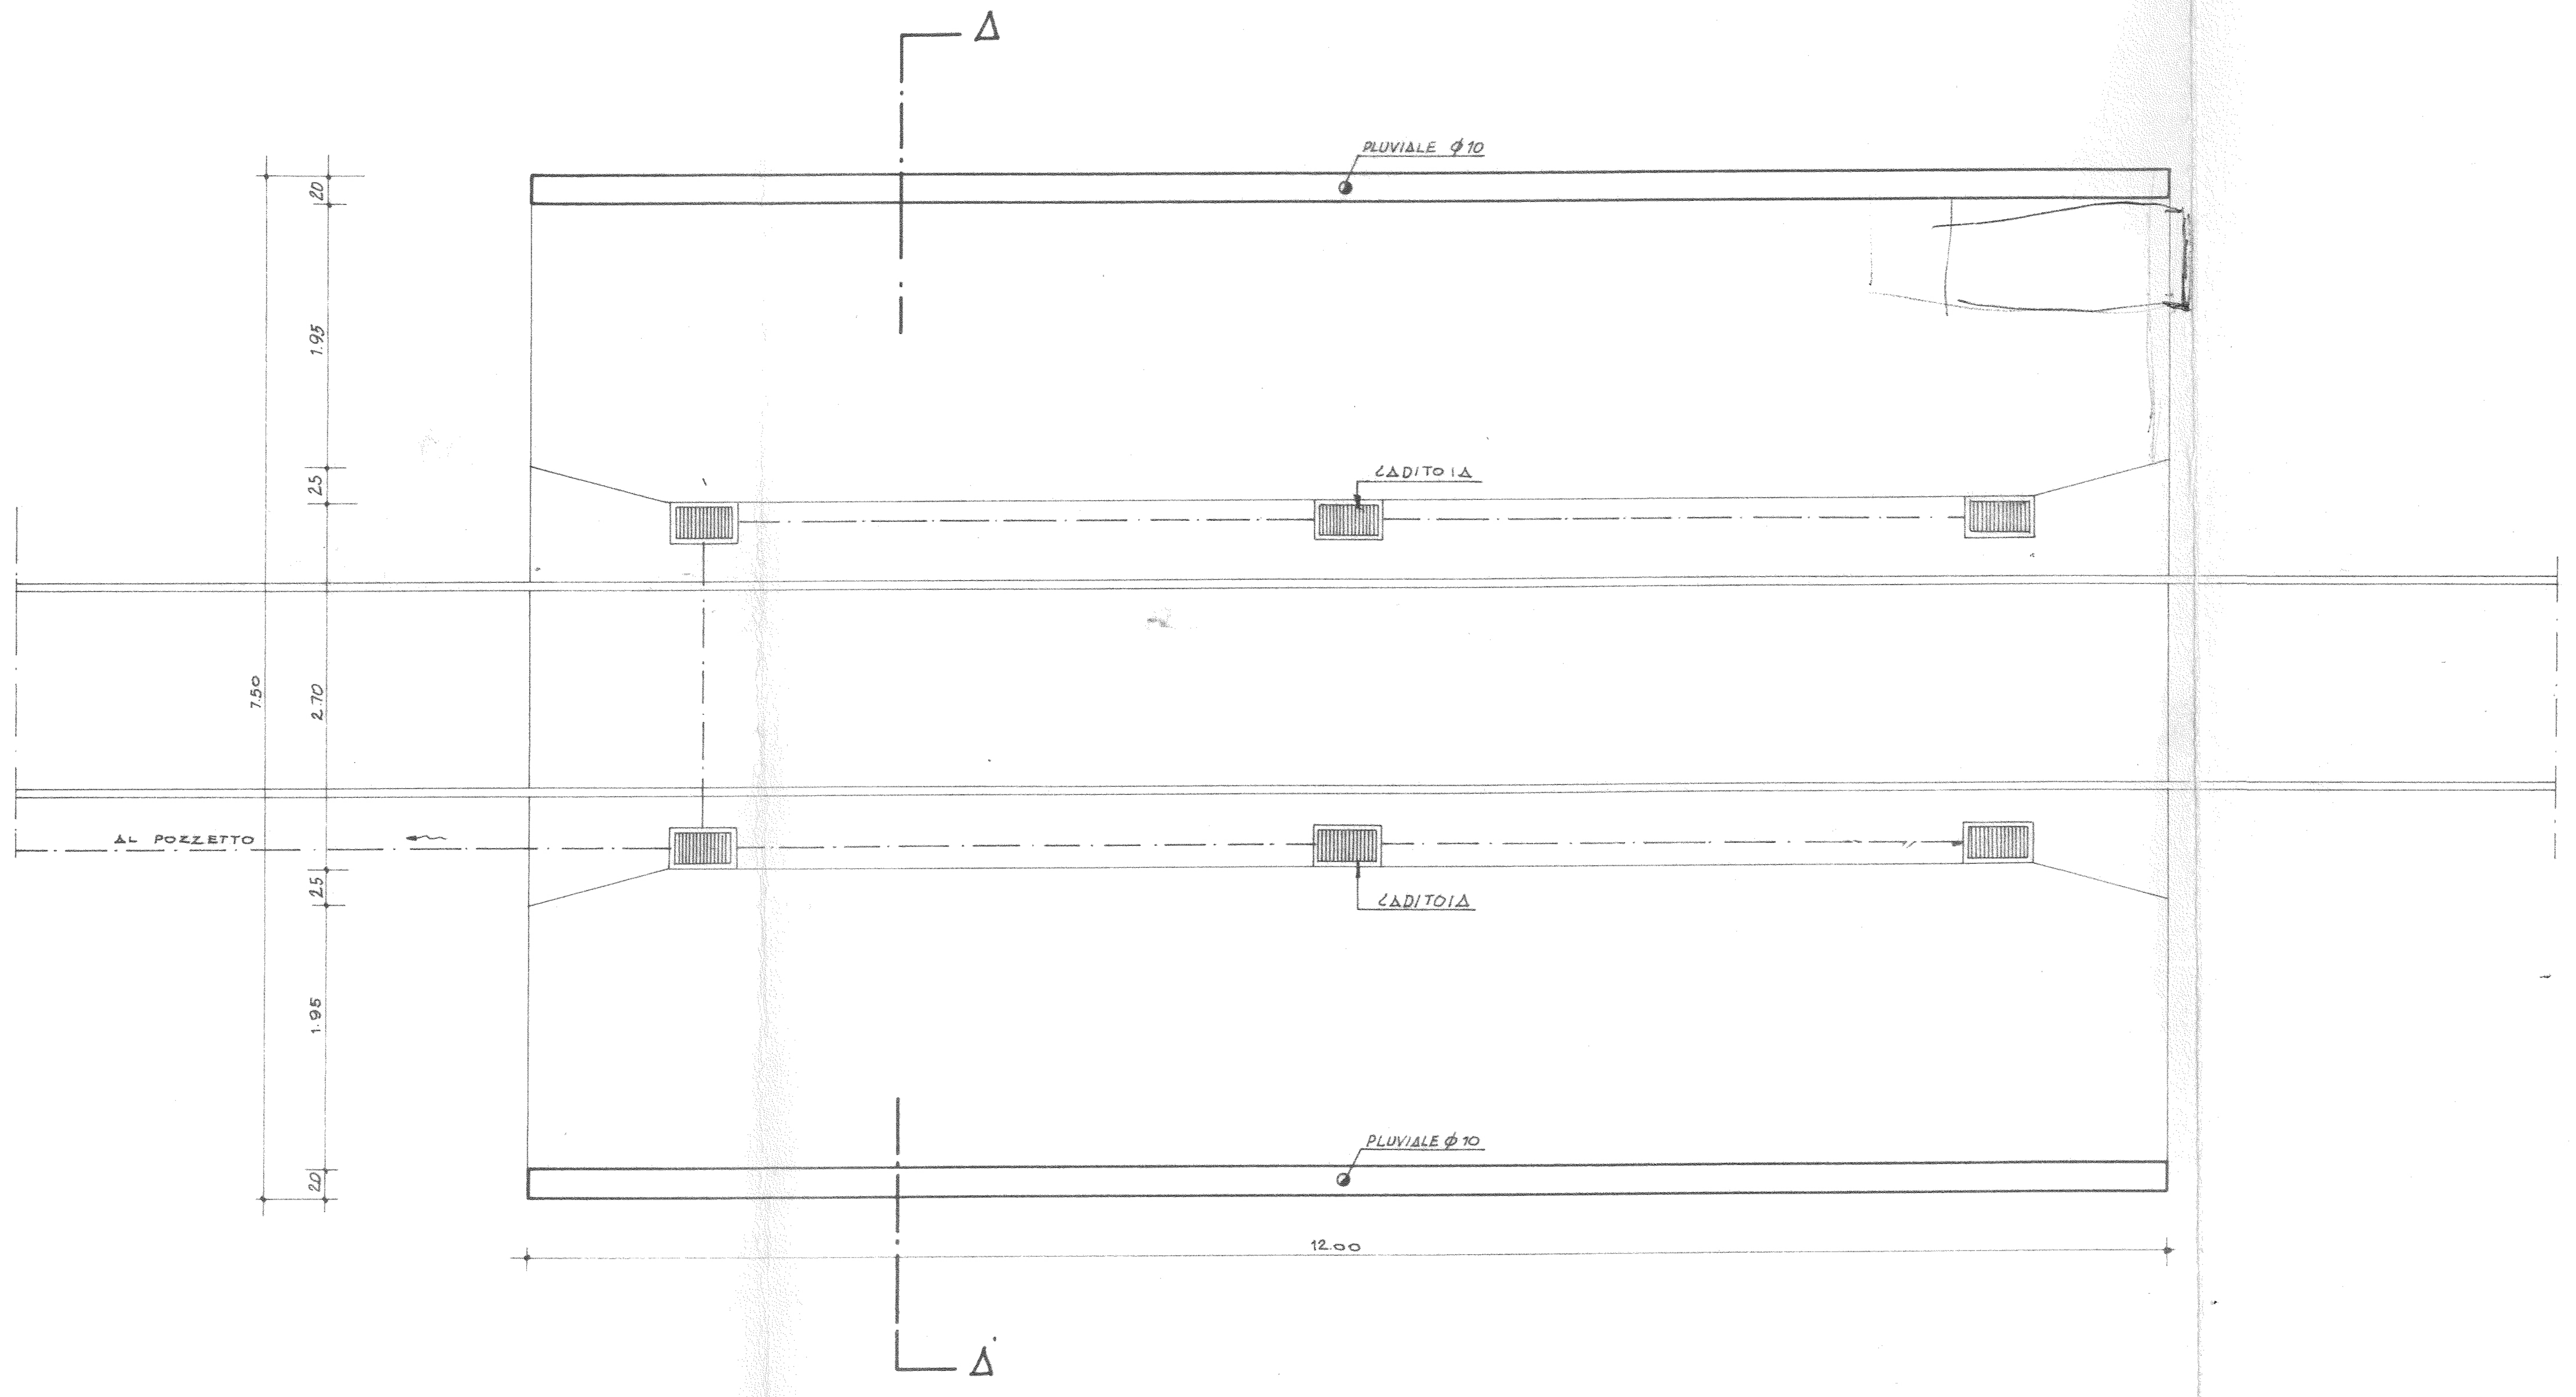

PIANTA

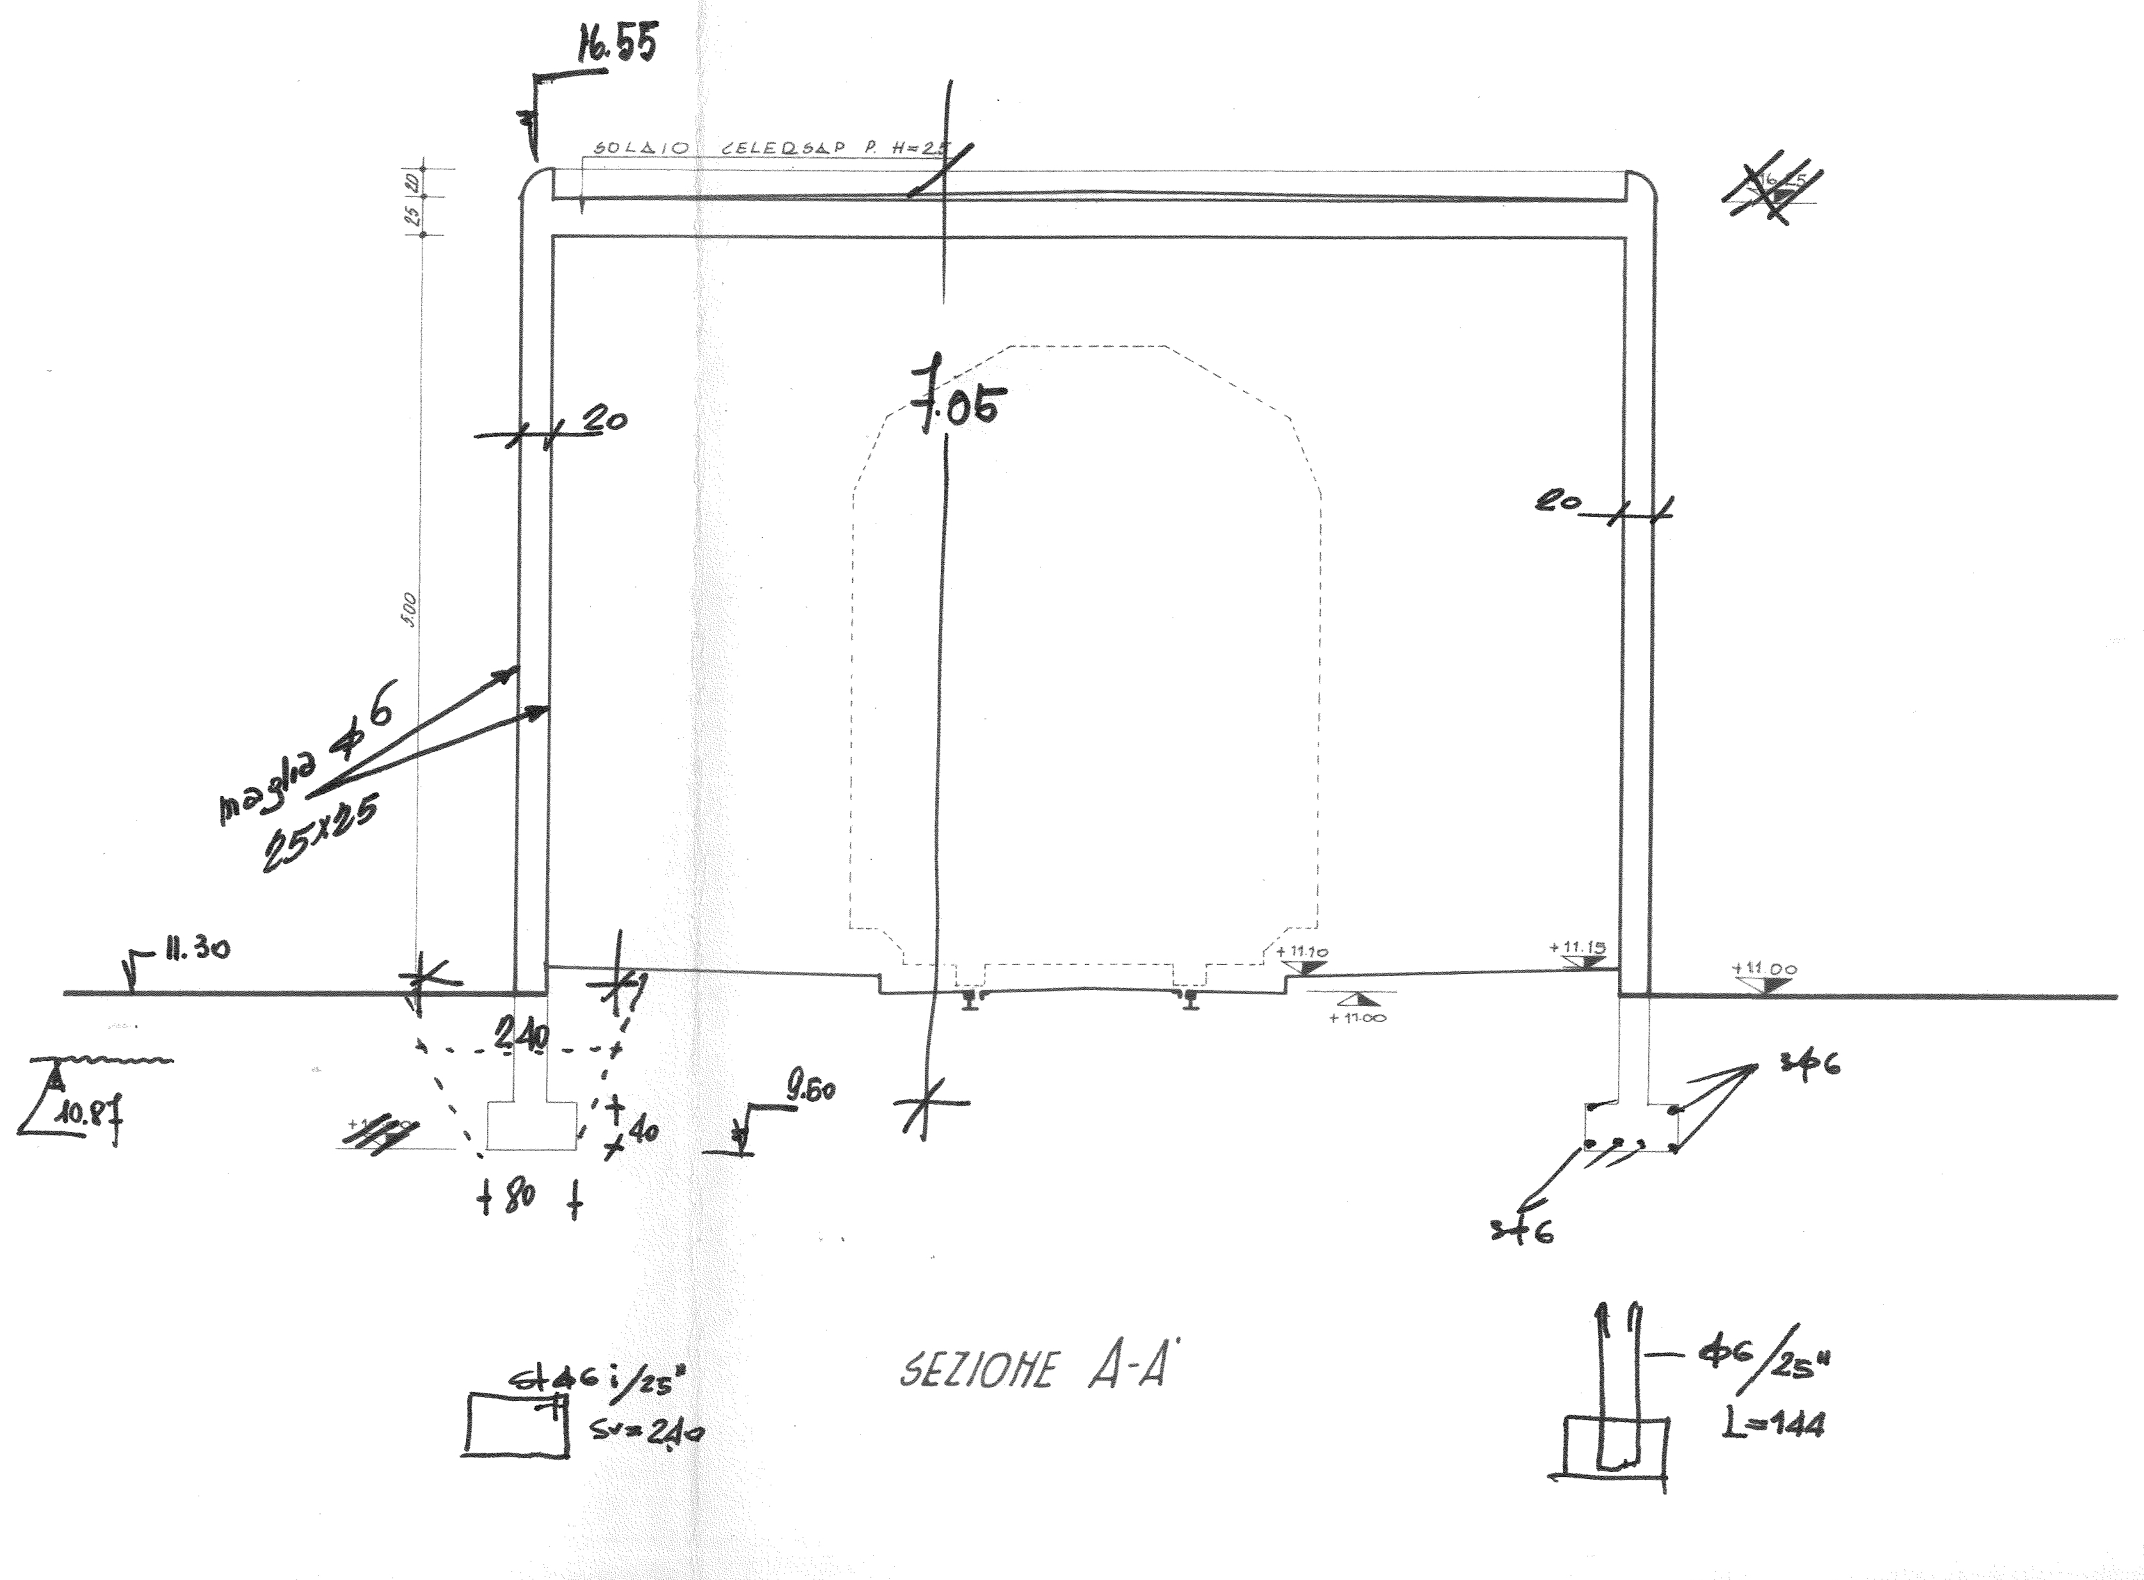

SEZIONE A-A

Viale Appiani, 1 - Treviso

ufficio tecnico impresa ing. pio guaraldo		strada castellana paese - tv - (tel. 22572)
59/112	STAZIONE DI LAVAGGIO VAGONI FERROVIARI	
scale 1:50	Progetto del " FORO BOARIO " di Padova in località Chiesanuova	prog.: dis.: date