


NB. PER LA POSIZIONE DEI FORI PER L'ANDRAGGIO DEI SERRAMENTI VEDI DIS. 143 DELL'ARCH. DAVANZO

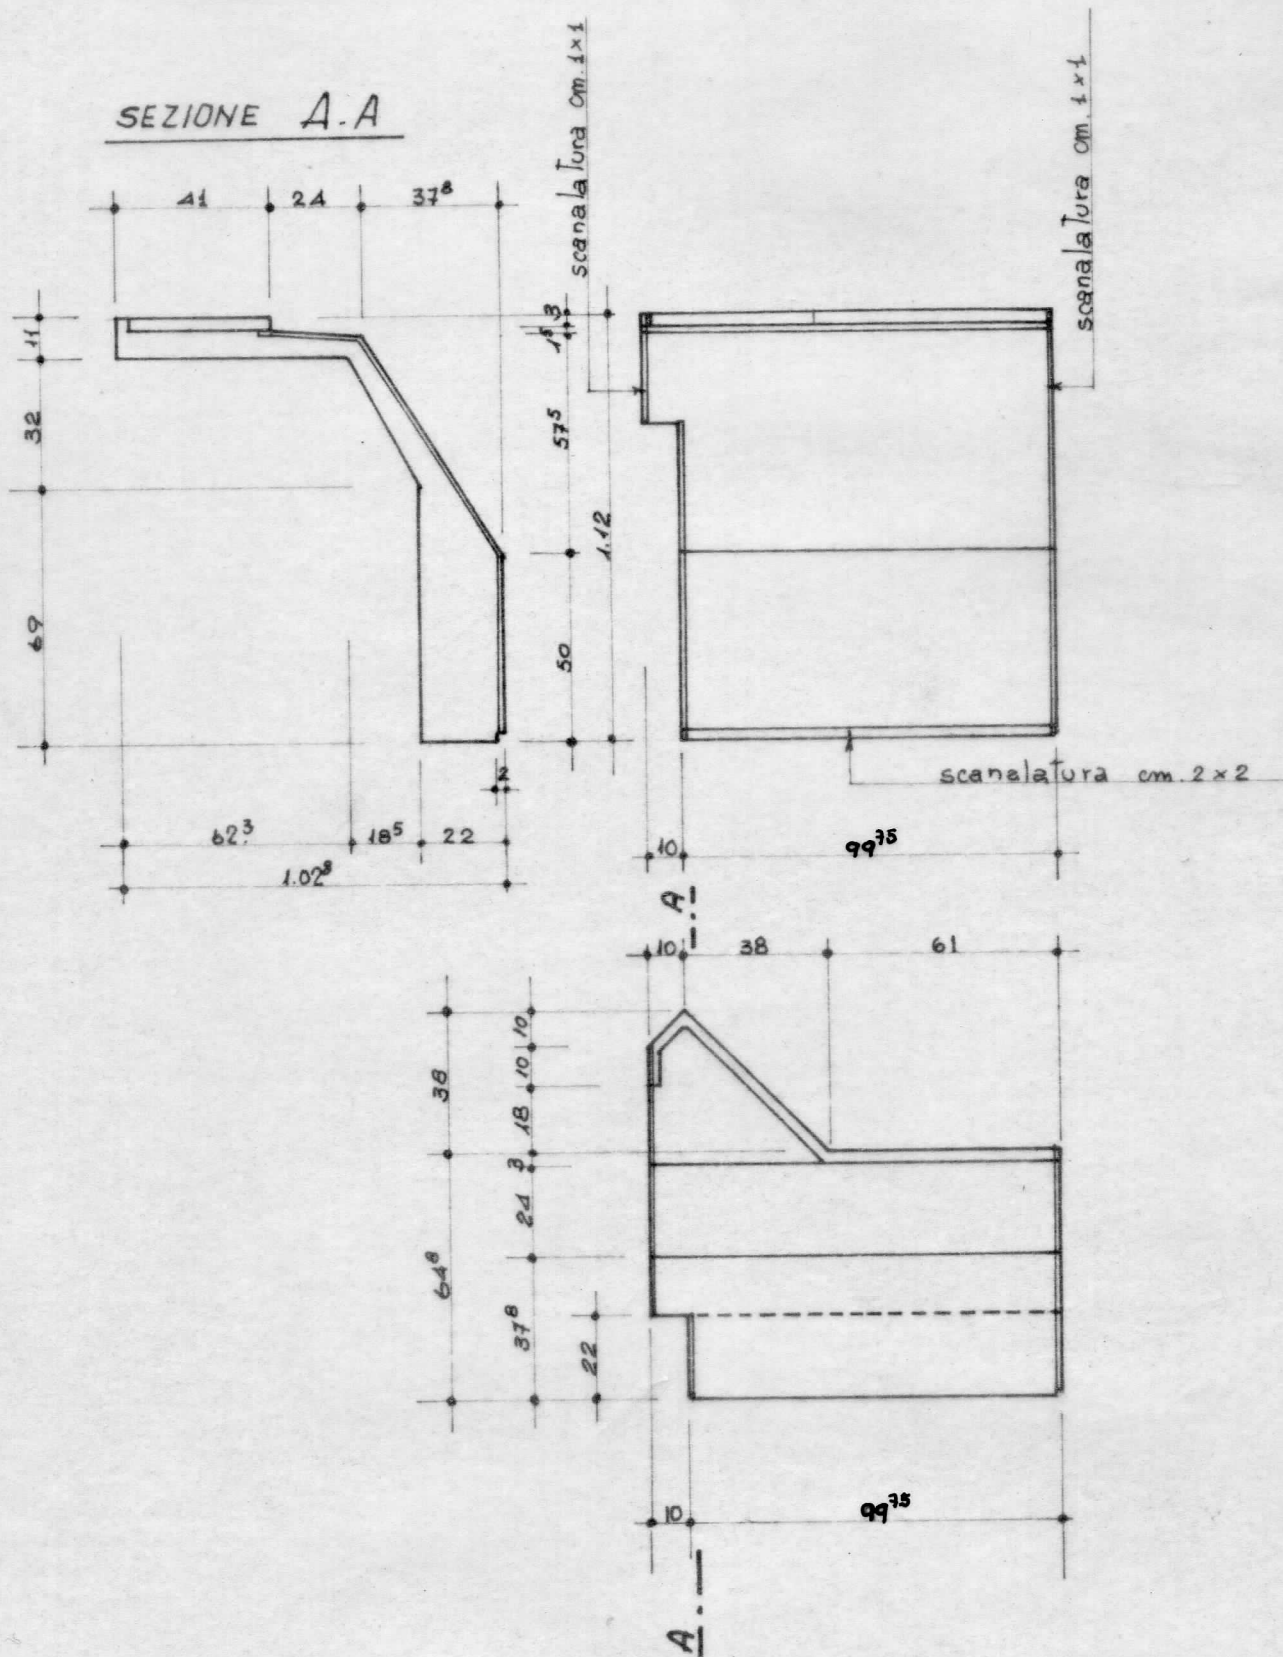

N° PEZZI	impresa Ing. GUARALDO - sezione precompressi -	strada Castellana Paese (TV) - tel. 95115
2	ELEMENTO DAVANZALE TIPO "Ed"	PROGETTO DEL FORO BOARIO DI PADOVA
DATA	DETTAGLI	STALLA CONTUMACIALE
18/7/67		