SEZIONE A-A

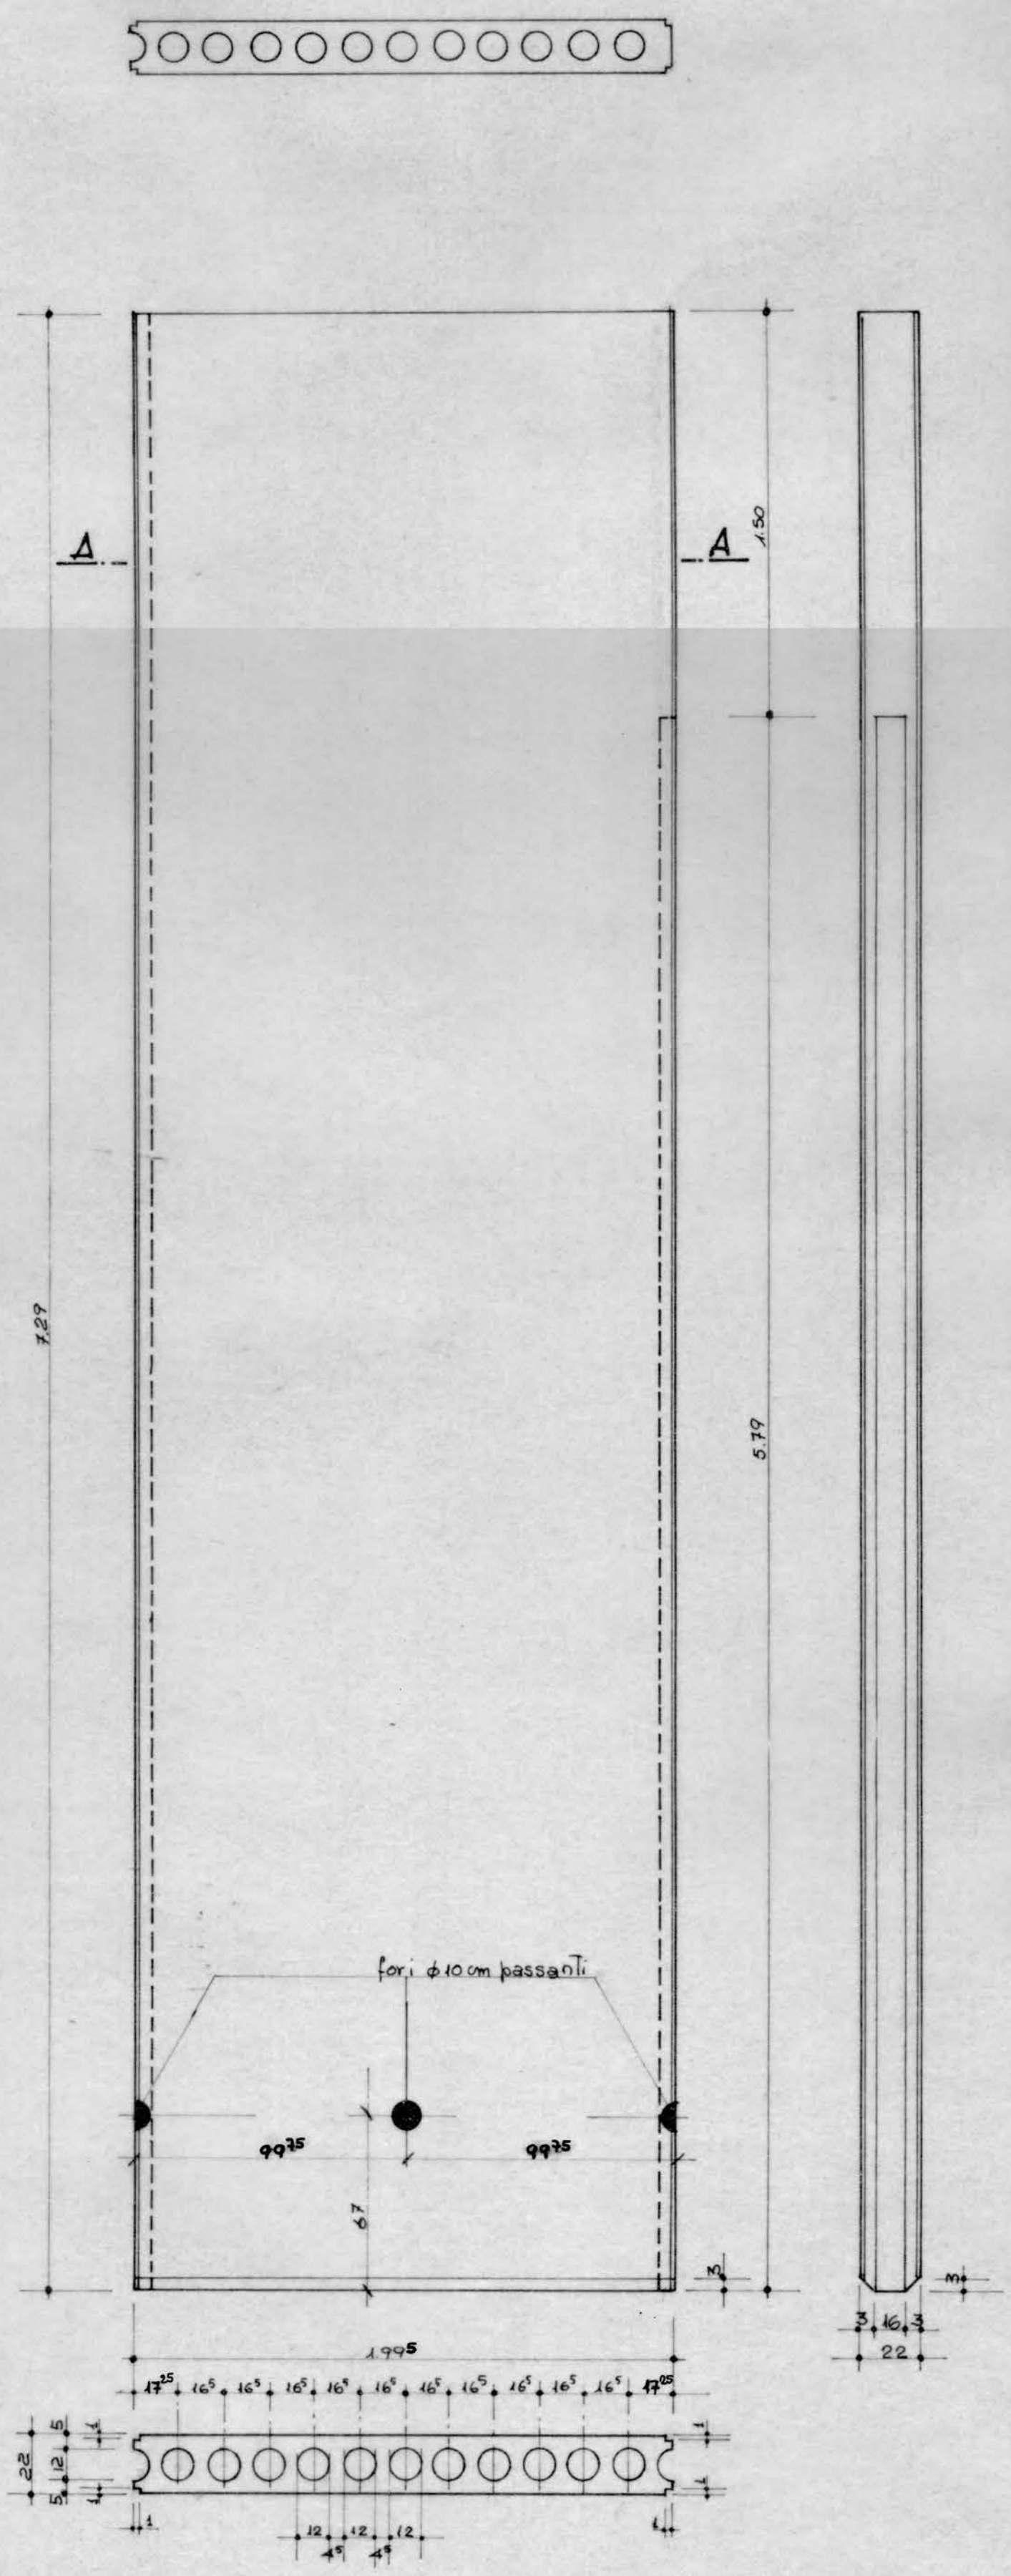

N° PEZZI	impresa Ing. GUARALDO - sezione precompressi -	strada Castellana Paese (TV) - tel. 95115
1	PANNELLI TIPO "B2"	PROGETTO DEL FORO BOARIO DI PADOVA
DATA 24/7/67	DETTAGLI	PANNELLI DELLA STALLA CONTUMAC.