
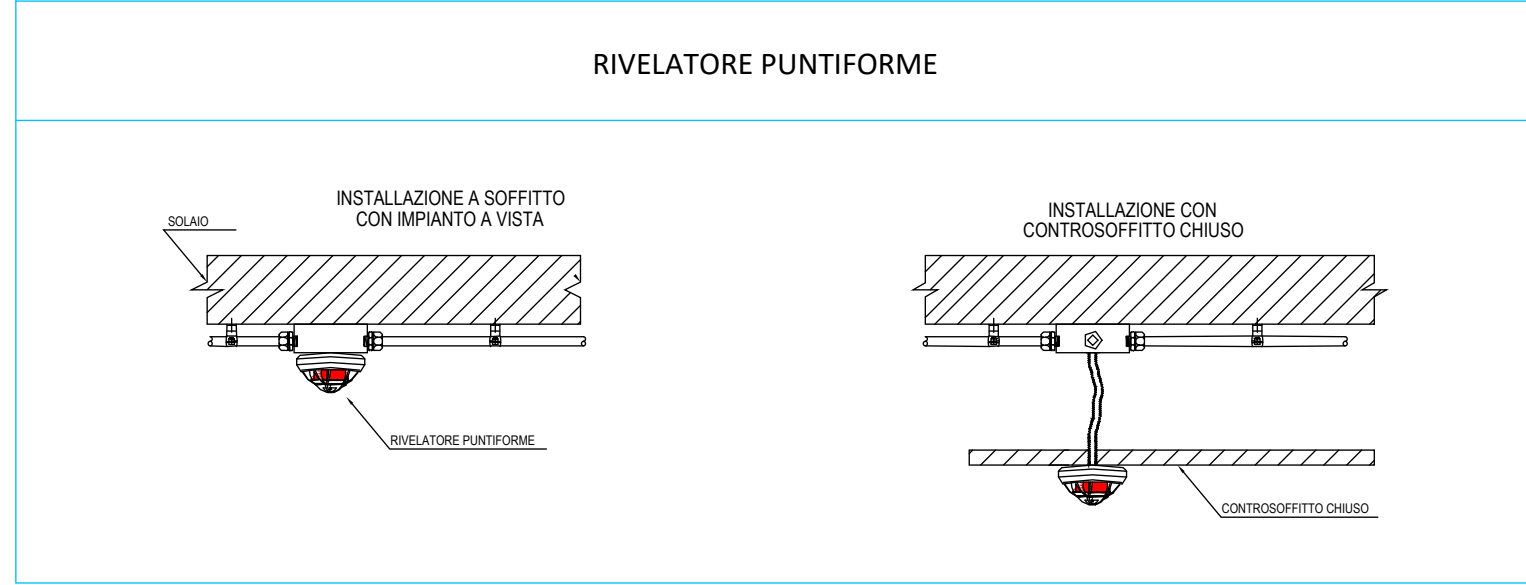


0_EDB_PT-Rii
1:50

LEGENDA SIMBOLI ANTINCENDIO - IMP. ALLARME - RIVELAZIONE - EVAC - IMP. ELETTRICI			
	Rivelatore ottico di fumo puntiforme analogico ad indirizzo		Centrale impianto di rivelazione incendi
	Ripetitore ottico di allarme incendio per rivelatore da controsoffitto		Predisposizione centrale diffusione sonore-evac
	Pulsante manuale allarme incendio		Predisposizione diffusore sonoro per installazione ad incasso nel controsoffitto
	Pulsante di sgancio		Predisposizione base microfonica per VV.F. imp. Evac
	Pannello avvisatore ottico acustico "ALLARME INCENDIO" da interno installato a vista a parete		

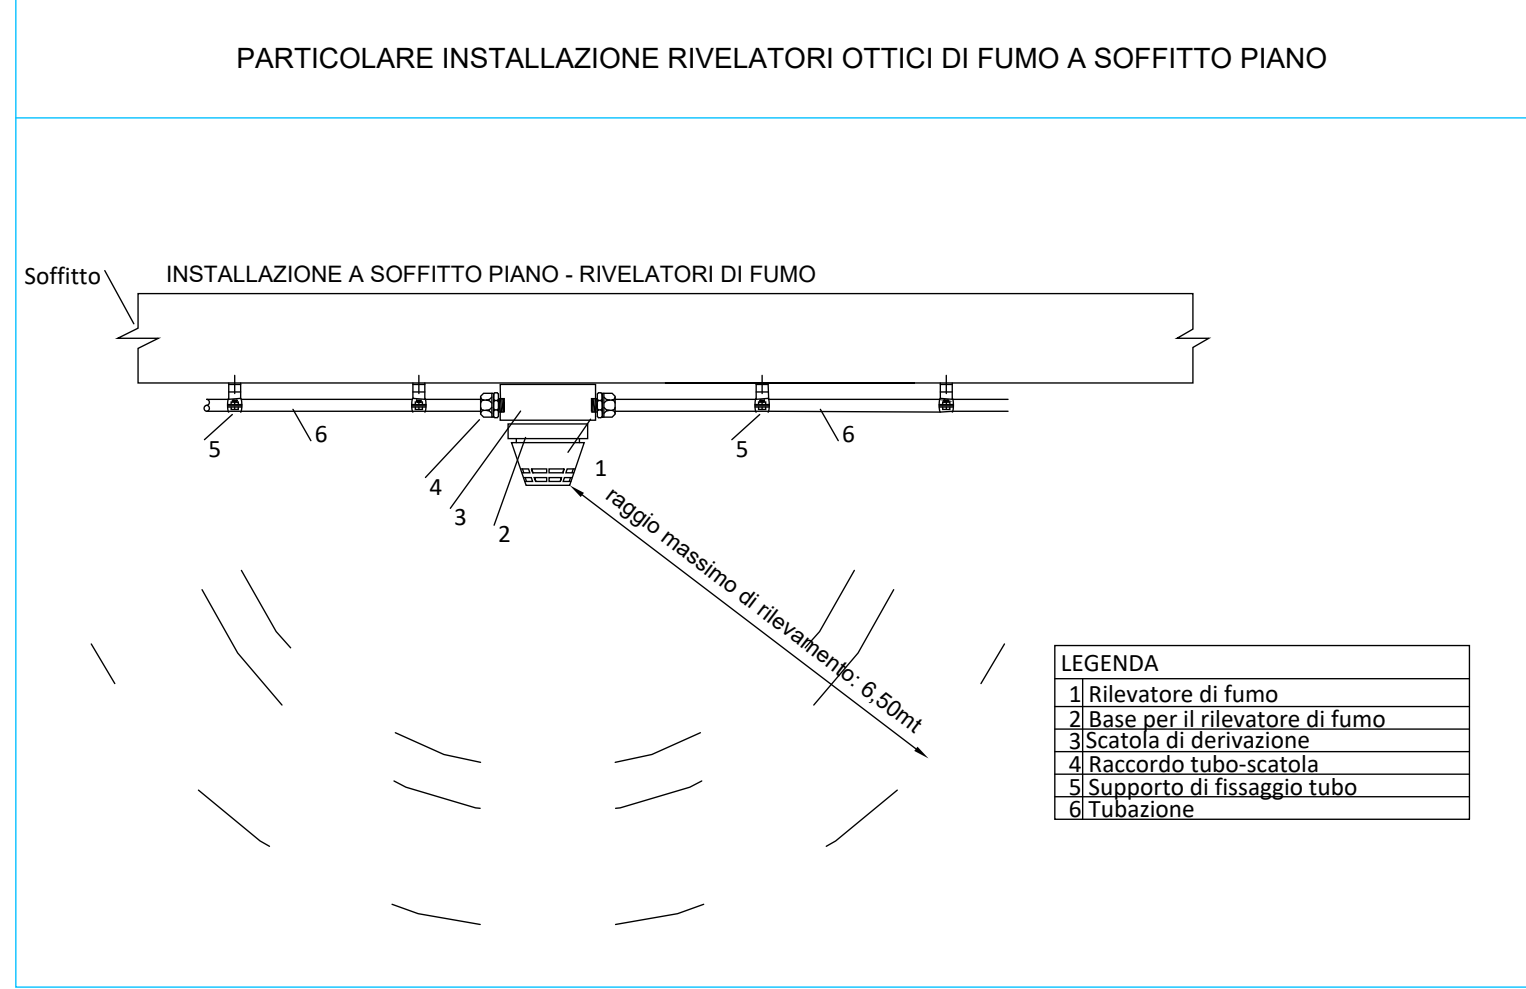

DATA	DESCRIZIONE REVISIONE	REVISIONE N.

PROGETTISTA	PROGETTISTA	PROGETTISTA
 ENERGO s.r.l. Via Guido Rossa 29 Ponte San Nicolò 35020 (PD) Tel. +39 049 8961072		

DATA	07-11-2025	TITOLO	
SCALA	Come indicato	PROGETTO ESECUTIVO PER IL COMPLETAMENTO DEL RESTAURO DEL FABBRICATO UFFICIO DAZI E DIREZIONE E TRIPPERIE - PRIMO STRALCIO	
RIF. COMMESSA	24100	Via Alvise Cornaro n. 1 PADOVA (PD)	
STATO	Progetto esecutivo	COMMITTENTE	COMUNE DI PADOVA
APPROVATO DA	DZ	ELABORATO	O.EL_TAV.07
DISEGNATO DA	SZ	IMPIANTI ELETTRICI E SPECIALI	
NOTA	Tutti i diritti sono riservati a norma di legge. Sono vietati la riproduzione e l'extrapolazione di parti senza la presenza di una autorizzazione scritta.	Impianto rilevazione fumi ed evac - pianta piano terra	
FORMATO	A0		
NOME FILE	APPR_105_ESE_O.EL_TAV.07_rev00		