
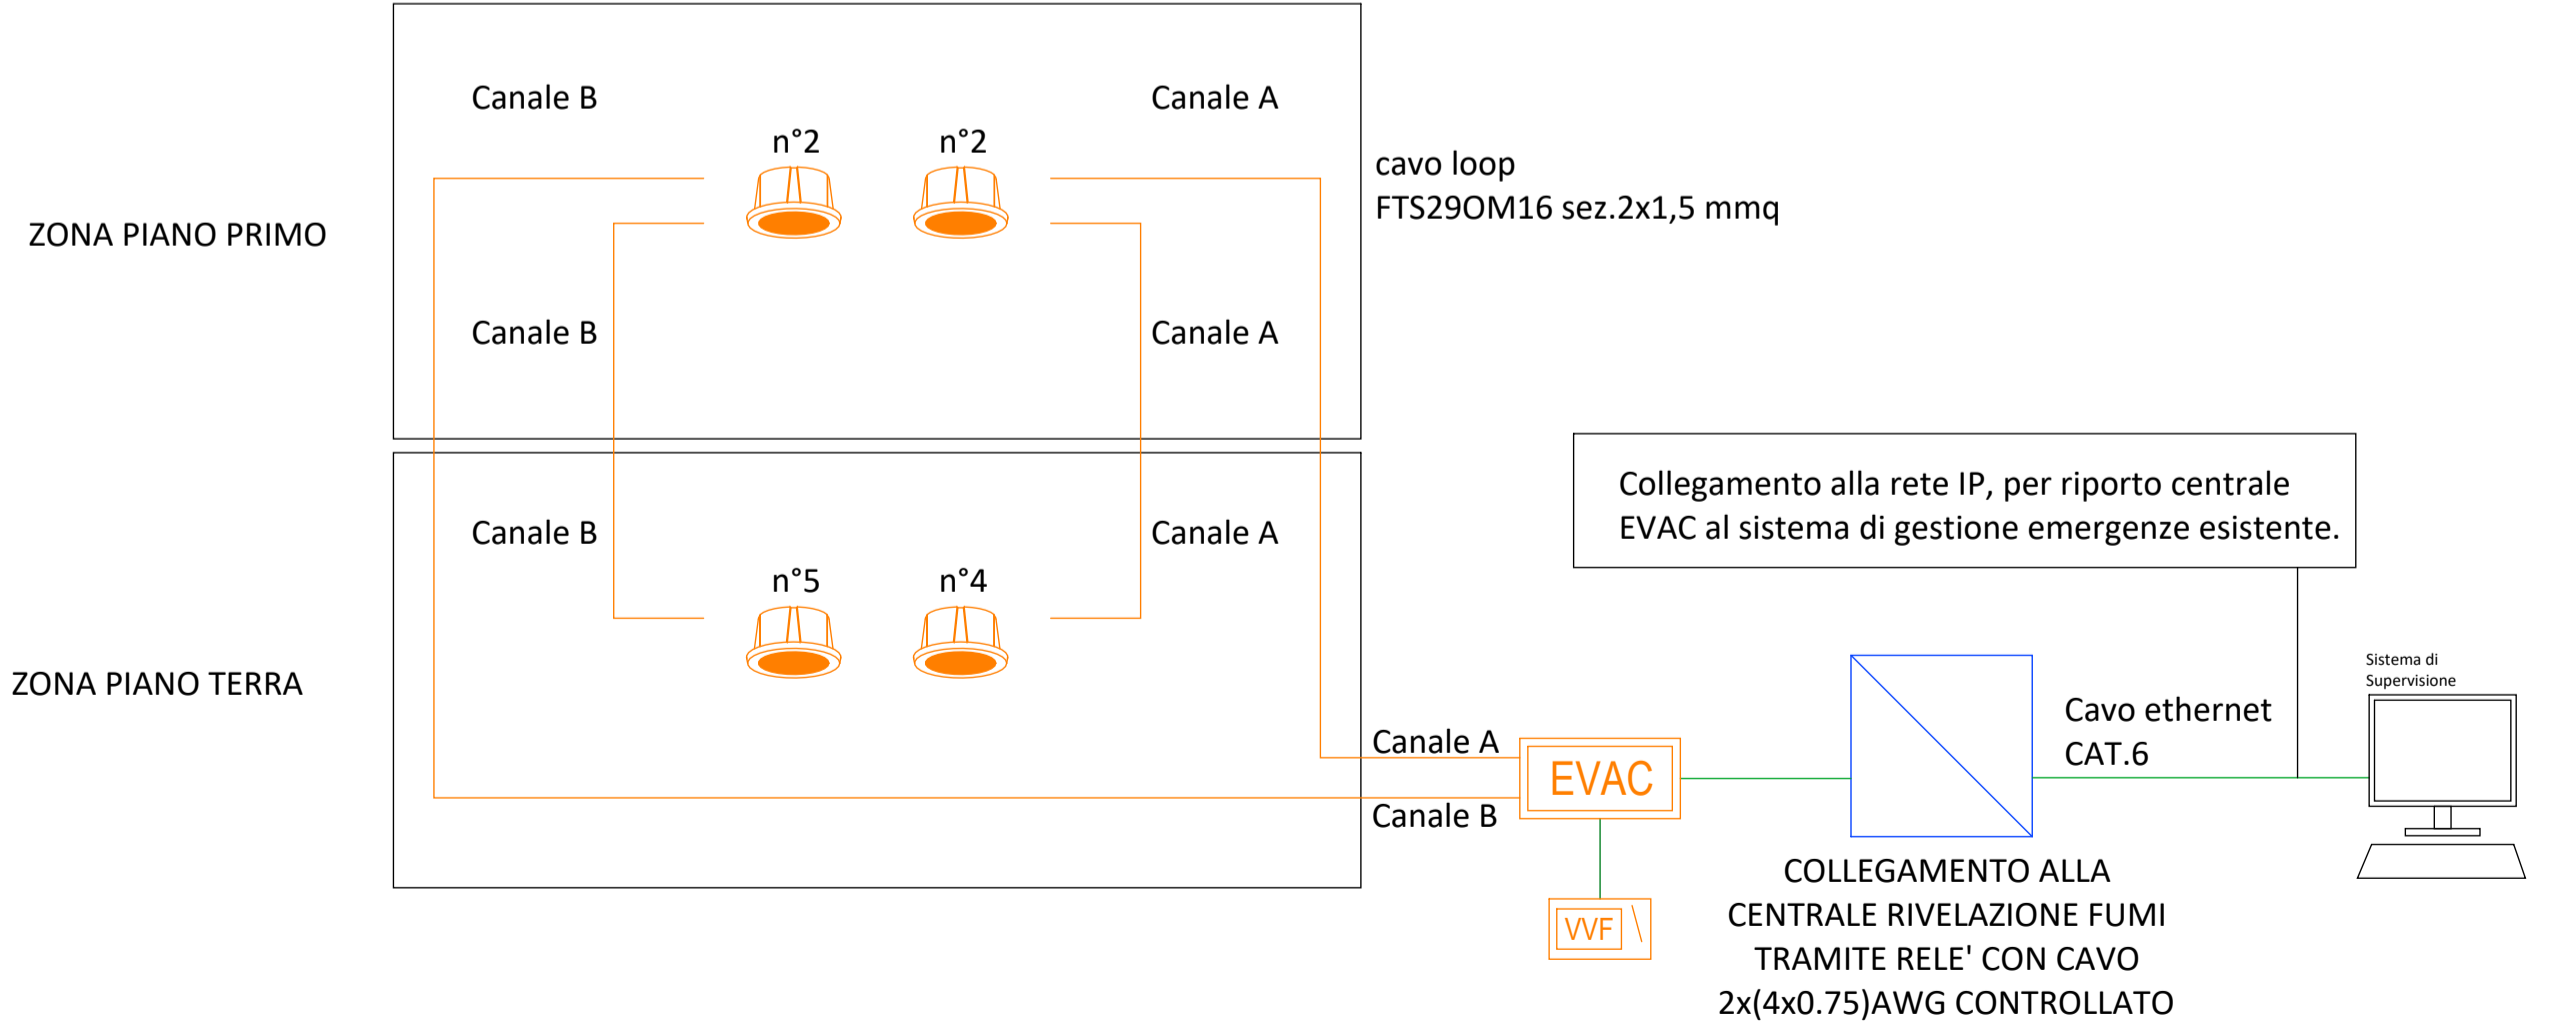


LEGENDA IMPIANTI ELETTRICI FORZA MOTRICE E TRASMISSIONE DATI			
Simbolo	Descrizione	Simbolo	Descrizione
	Centrale di controllo ed alimentazione illuminazione di sicurezza di piano		Cavo in rame tipo UTP Cat.6 per collegamento apparecchiature e prese trasmissione dati
	n. prese trasmissione dati RJ45, grado di protezione IP40. Wi-Fi = presa dati per access point, inst. controsoffitto/parete alta		Cavo F.O. tipo OM3 8 fibre 50/125 per collegamento rack dati di piano ed arrivo segnale da Ente telefonia
	Telecamera Eyeball IP, 4K(8MP), 2.8mm, iCR, WDR(120dB), LEDs 20-30mt, IP67/IK10, POE, VCA B, Base Junction Box, Mod. SEI-E8121TI + SEB-J11M4		

LEGENDA IMPIANTO DI RIVELAZIONE FUMO E DIFFUSIONE SONORA			
Simbolo	Descrizione	Simbolo	Descrizione
	Rivelatore ottico puntiforme di fumo ad indirizzo in ambiente		Rack dati
	Rivelatore ottico puntiforme di fumo ad indirizzo entro controsoffitto con spia di ripetizione in ambiente		pulsante manuale avvisatore di incendio
	Diffusore sonoro 6W impianto evac per installazione entro controsoffitto		pannello avvisatore ottico acustico "ALLARME INCENDIO" da interno installato in vista a parete
	Centrale EVAC		Centrale impianto di rivelazione incendi
	Base microfonica da tavolo per messaggi di emergenza VV.F.		Pannello ripetitore allarmi impianto rivelazione fumo

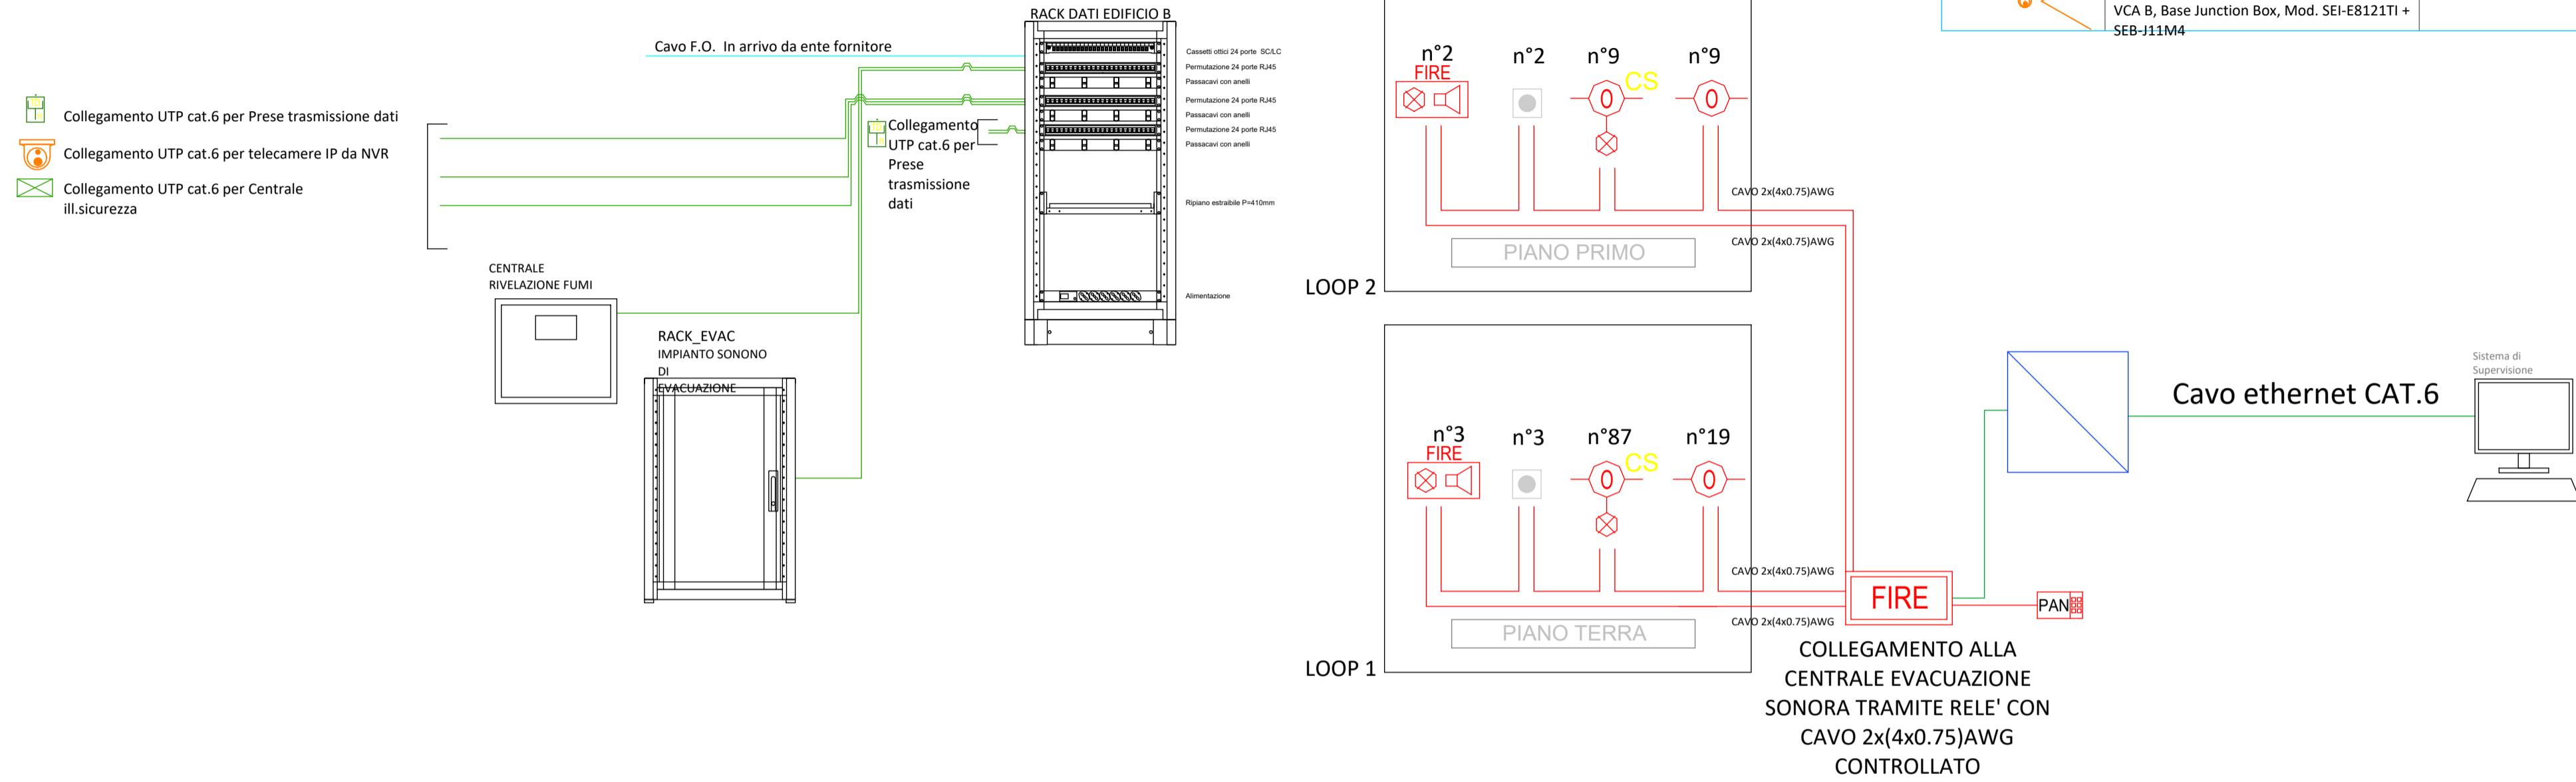

DATA	DESCRIZIONE REVISIONE	REVISIONE N.

**PROGETTISTA**

**ENERGO**

ENERGO s.r.l.  
Via Guido Rossa 29  
Ponte San Nicolò  
35020 (PD)  
Tel. +39 049 8961072

PROGETTISTA

PROGETTISTA

DATA	07-11-2025
SCALA	
RIF. COMMESSA	24100
STATO	Progetto esecutivo
APPROVATO DA	DZ
DISEGNATO DA	SZ

**TITOLO**

PROGETTO ESECUTIVO PER IL COMPLETAMENTO DEL RESTAURO DEL FABBRICATO UFFICIO DAZI E DIREZIONE E TRIPPERIE - PRIMO STRALCIO

Via Alvise Cornaro n. 1 PADOVA (PD)

**COMMITTENTE**

COMUNE DI PADOVA

FORMATO	A2+1
NOME FILE	APPR_108_ESE_O.EL_TAV.10_rev00

**ELABORATO**

**O.EL\_TAV.10**

IMPIANTI ELETTRICI E SPECIALI

Schemi funzionali impianti elettrici e speciali

**NOTA**

Tutti i diritti sono riservati a norma di legge. Sono vietati la riproduzione e l'estrapolazione di parti senza la presenza di una autorizzazione scritta.