


N
ORTOFOTO

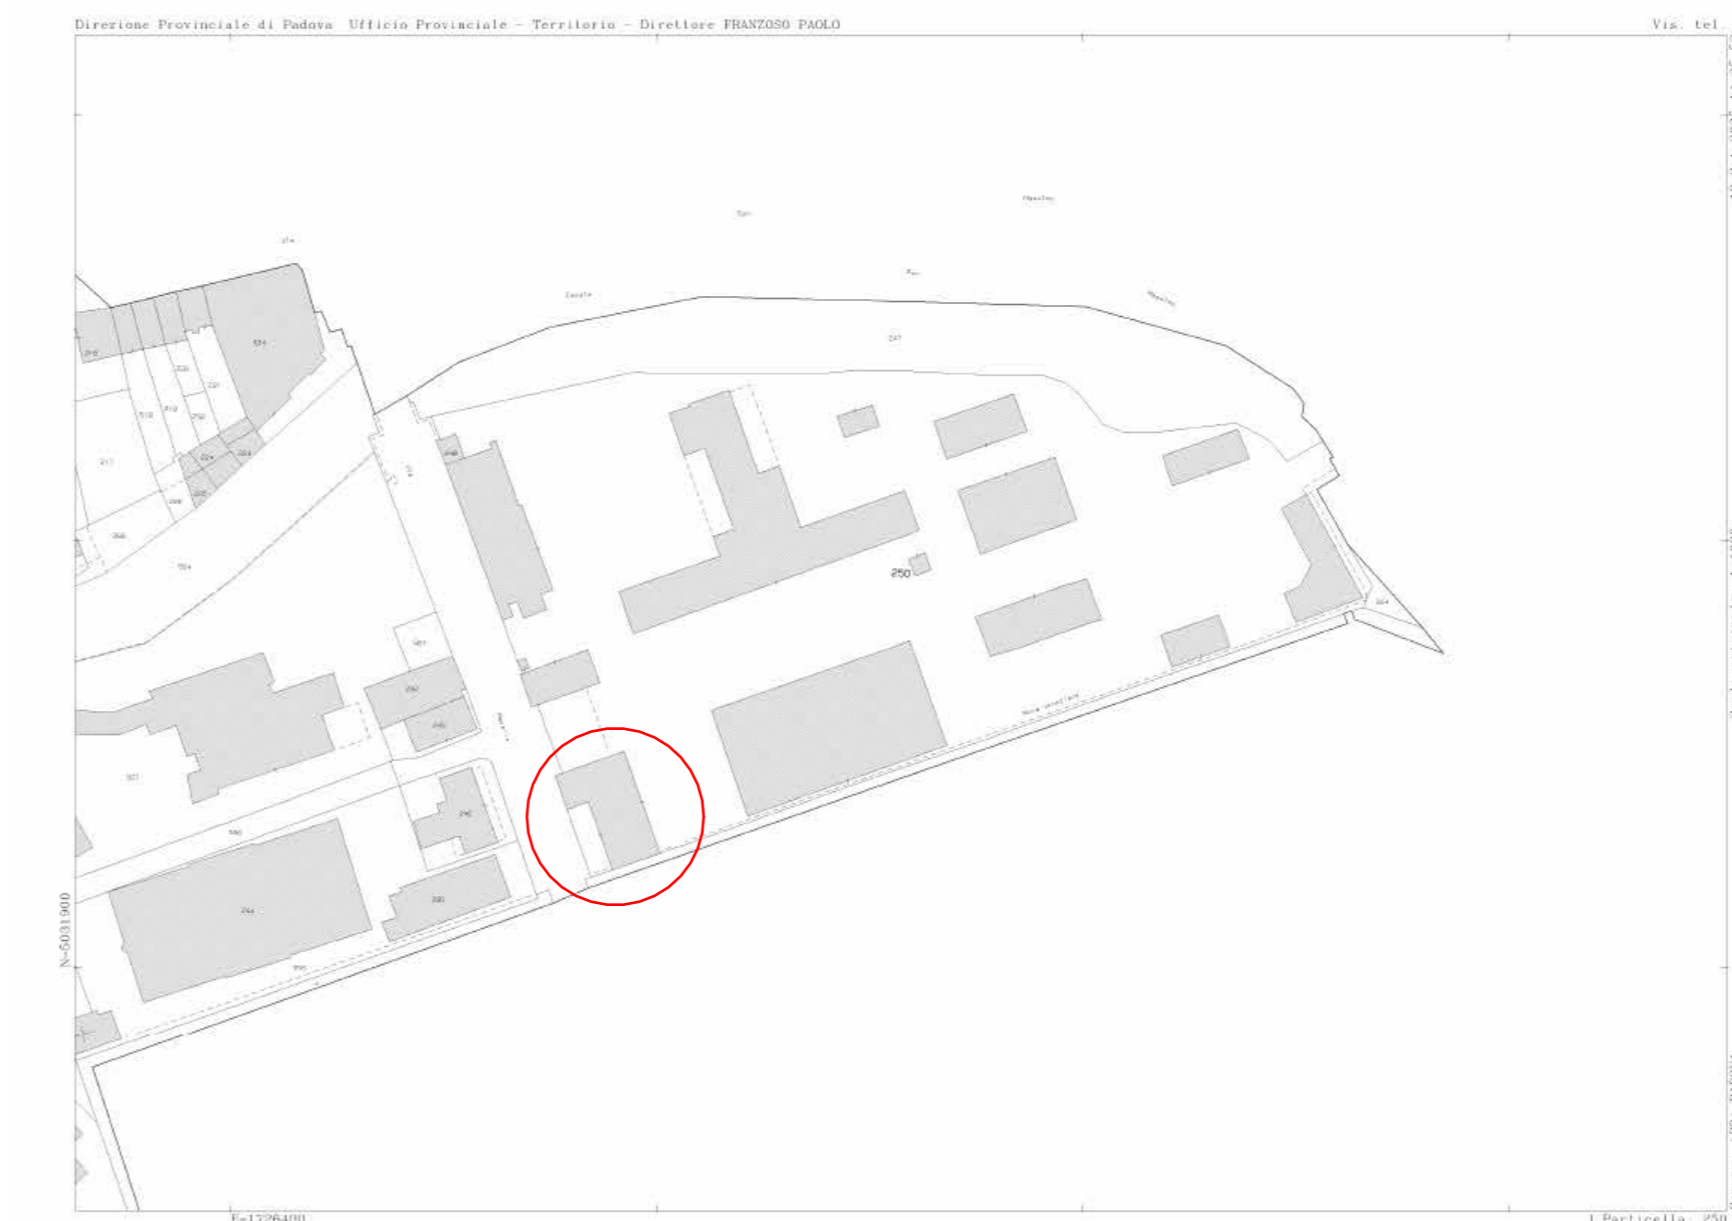

N
ESTRATTO DI MAPPA CATASTALE

LEGENDA SIMBOLI ANTINCENDIO	
Simbolo	Descrizione
	Punto di raccolta
	Uscite di sicurezza
	Pulsante sgancio elettrico
	Accesso V.V.F. ai locali
	Area di intervento

TALE ELABORATO HA SOLO VALENZA ANTINCENDIO PER LE SPECIFICHE DI PROGETTO SI RIMANDA ALLE SINGOLE DISCIPLINE

DATA	DESCRIZIONE REVISIONE	REVISIONE N.

PROGETTISTA

ENERGO S.r.l.
ENERGO s.r.l.
Via Guido Rossa 29
Ponte San Nicolò
35020 (PD)
Tel. +39 049 8961072

PROGETTISTA

PROGETTISTA

ORDINE DEGLI ARCHITETTI
PIANIFICATORI PAESAGGISTI E CONSERVATORI
DELLA PROVINCIA DI VENEZIA
SEZIONE A
ARCHITETTO DENIS ZUN
N° 4762

DATA	31-10-2025	TITOLO	PROGETTO ESECUTIVO PER IL COMPLETAMENTO DEL RESTAURO DEL FABBRICATO UFFICI DAZI E TRIPPERIE - PRIMO STRALCIO
SCALA	1 : 100		Via Alvise Cornaro n. 1 PADOVA (PD)
RIF. COMMESSA	24100		COMMITTENTE COMUNE DI PADOVA
STATO	Progetto esecutivo		
APPROVATO DA	DZ		
DISEGNATO DA	LG		
NOTA	Tutti i diritti sono riservati a norma di legge. Sono vietati la riproduzione e l'estrappolazione di parti senza la presenza di una autorizzazione scritta.		
FORMATO	A1	ELABORATO	VVF_TAV.01
NOME FILE	APPR_112_ESE_VVF_TAV.01_rev00		PREVENZIONE INCENDI INQUADRAMENTO