





PROSPETTO NORD
verso corte interna

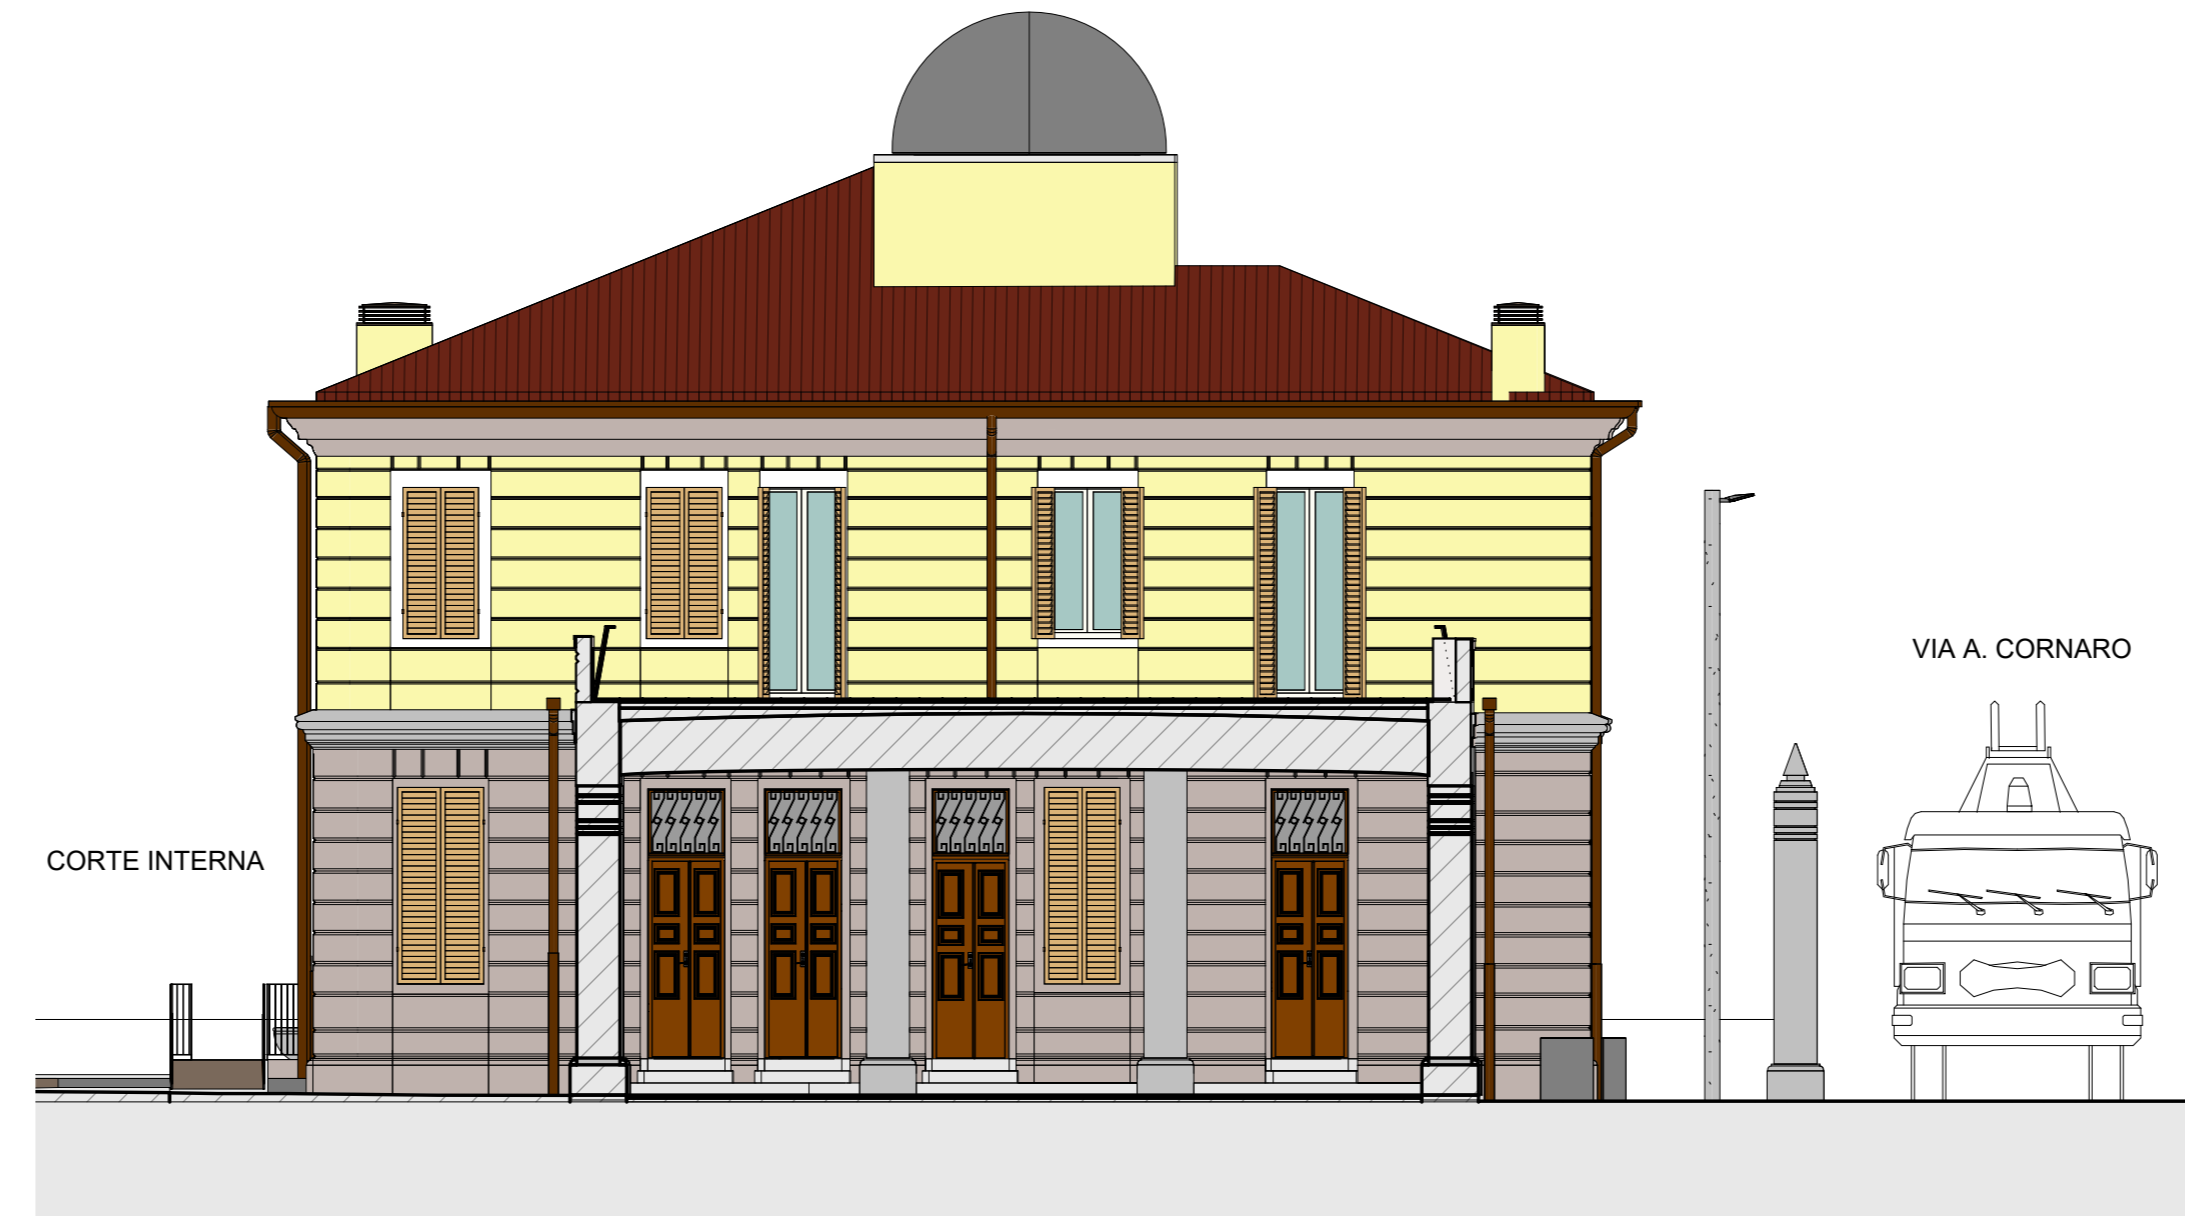

PROSPETTO OVEST

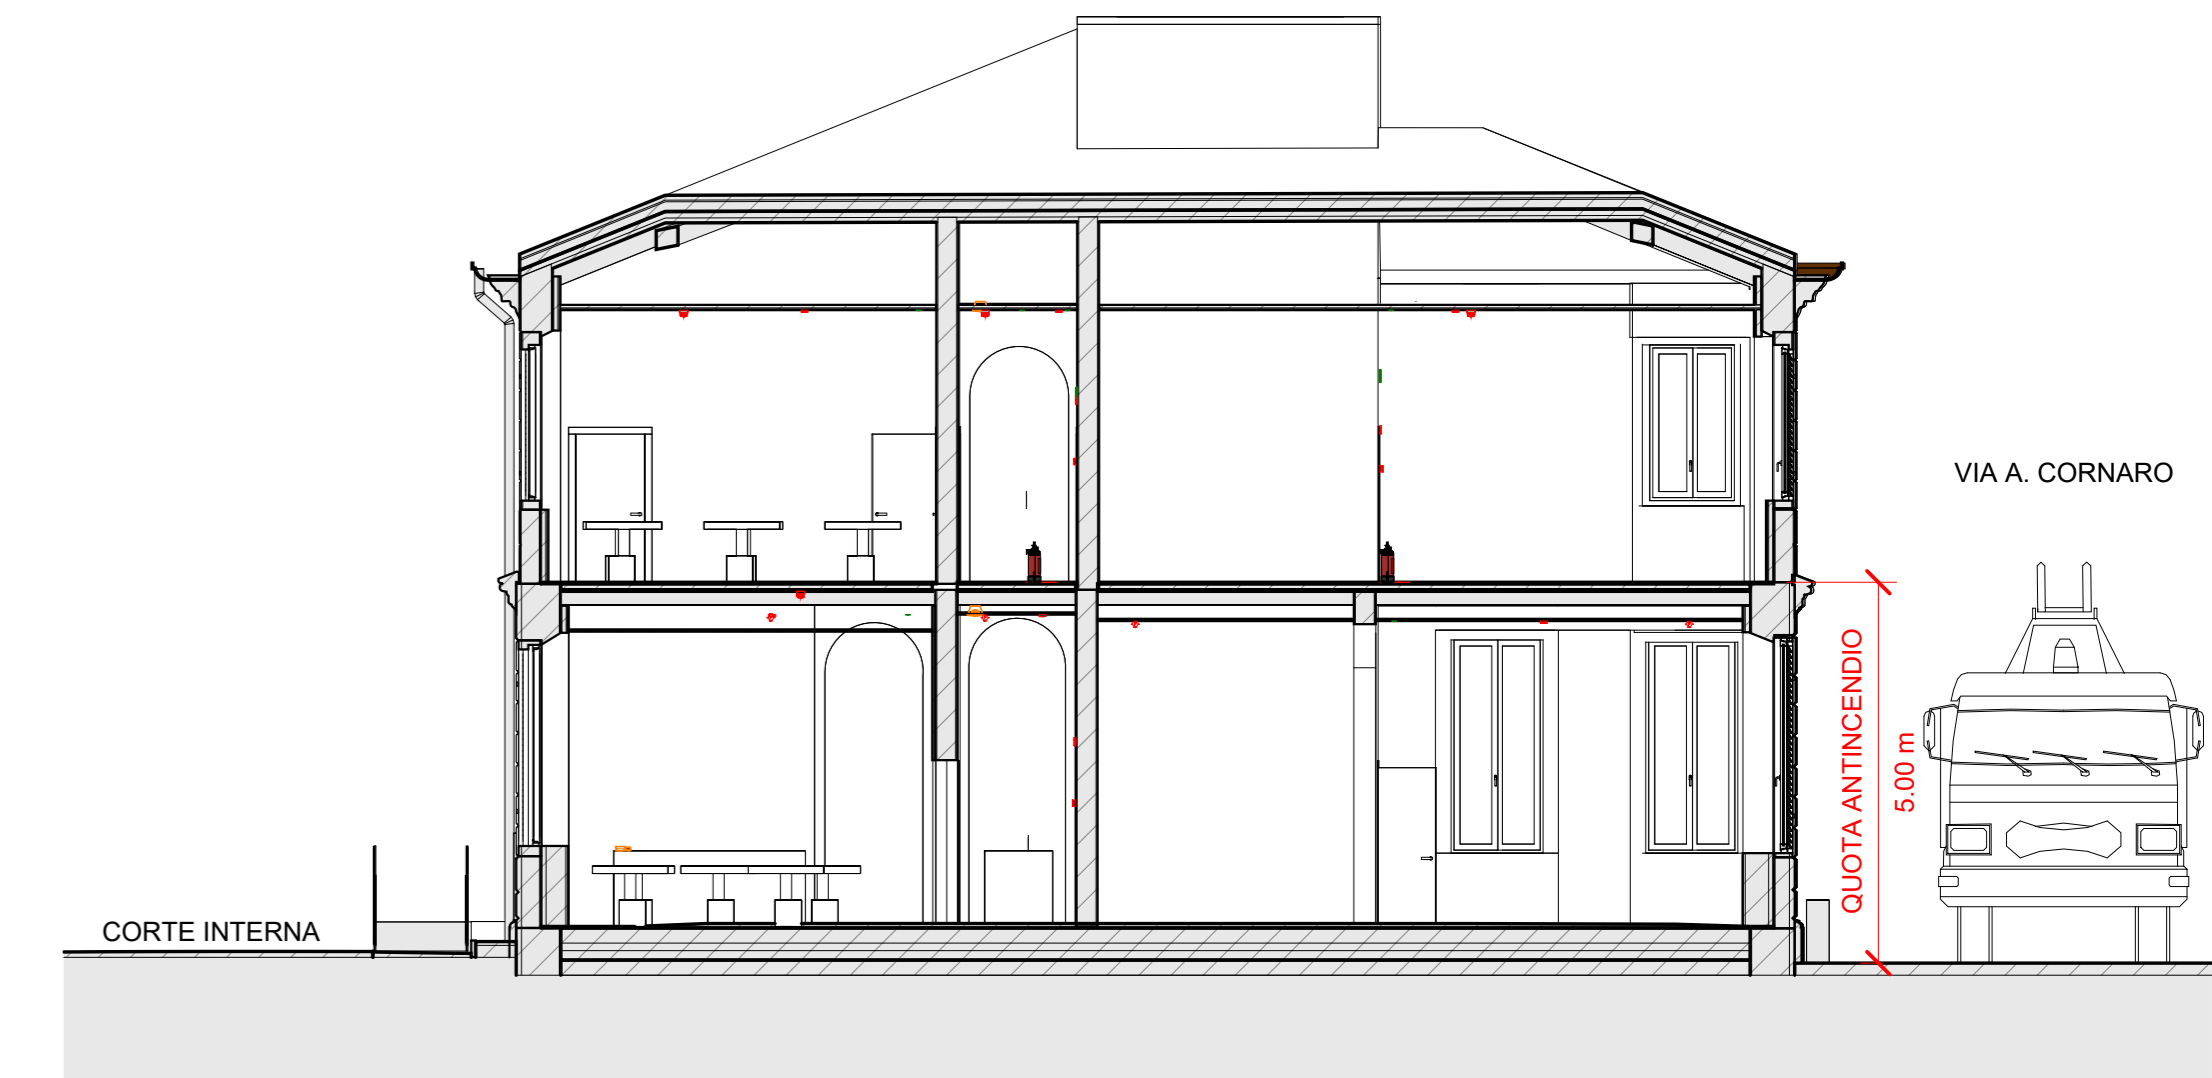

SEZIONE

TALE ELABORATO HA SOLO VALENZA ANTINCENDIO
PER LE SPECIFICHE DI PROGETTO SI RIMANDA ALLE
SINGOLE DISCIPLINE



PROSPETTO SUD
verso via A. Cornaro



PROSPETTO EST

DATA	DESCRIZIONE REVISIONE	REVISIONE N.

<p>PROGETTISTA</p> <p>ENERGO S.p.A. Via Guido Rossa 29 Ponte San Nicolò 35020 (PD) Tel. +39 049 8961072</p>	<p>PROGETTISTA</p>	<p>PROGETTISTA</p>
<p>ORDINE DEGLI ARCHITETTI PIANIFICATORI PAESAGGISTI E CONSERVATORI DELLA PROVINCIA DI VENEZIA</p> <p>SEZIONE A ARCHITETTO</p> <p>DENS ZUM N° 4762</p>		

DATA	31-10-2025	TITOLO	PROGETTO ESECUTIVO PER IL COMPLETAMENTO DEL RESTAURO DEL FABBRICATO UFFICI DAZI E TRIPPERIE - PRIMO STRALCIO
SCALA	1 : 100		
RIF. COMMESSA	24100		
STATO	Progetto esecutivo		Via Alvise Cornaro n. 1 PADOVA (PD)
APPROVATO DA	DZ	COMMITTENTE	COMUNE DI PADOVA
DISEGNATO DA	LG		

NOTA
Tutti i diritti sono riservati a norma di legge.
Sono vietati la riproduzione e l'extrapolazione di parti senza la presenza di una
autorizzazione scritta.

FORMATO A1

NOME FILE APPR_114_ESE_VVF_TAV.03_rev00

ELABORATO
VVF_TAV.03
PREVENZIONE INCENDI
SEZIONE E PROSPETTI