



PIANTA PIANO TERRA
1:50

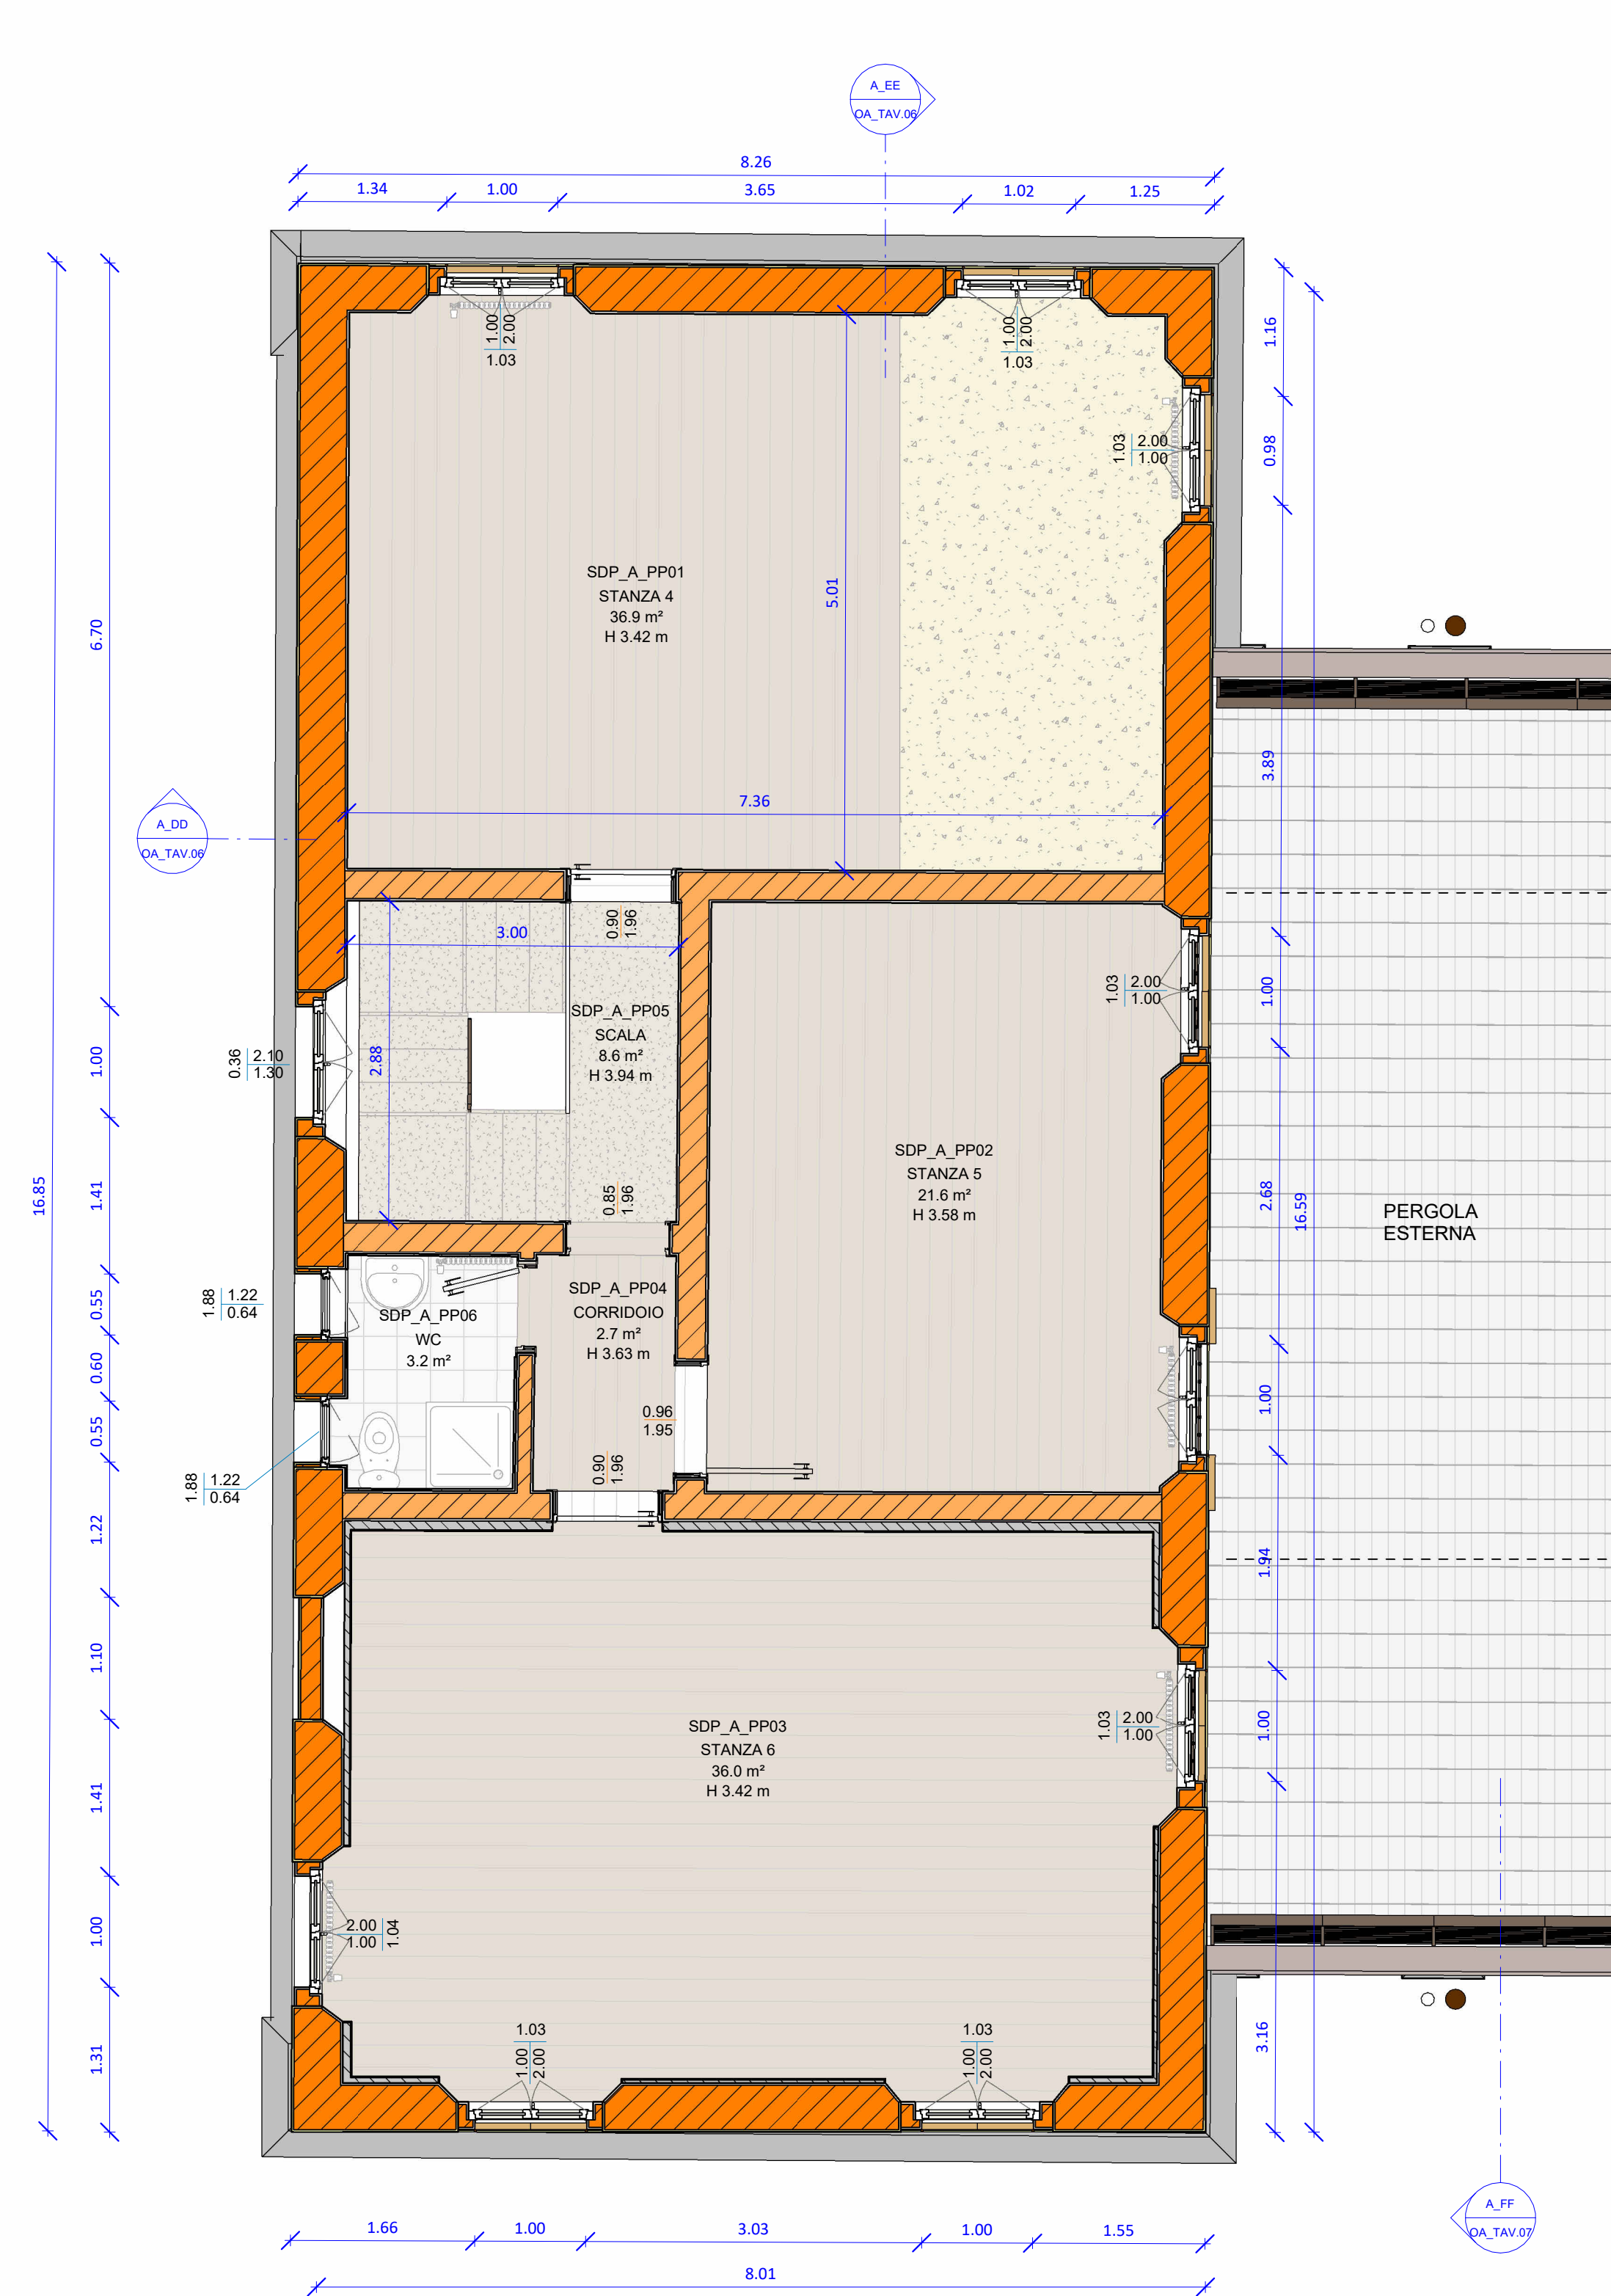


PIANTA PIANO PRIMO
1:50

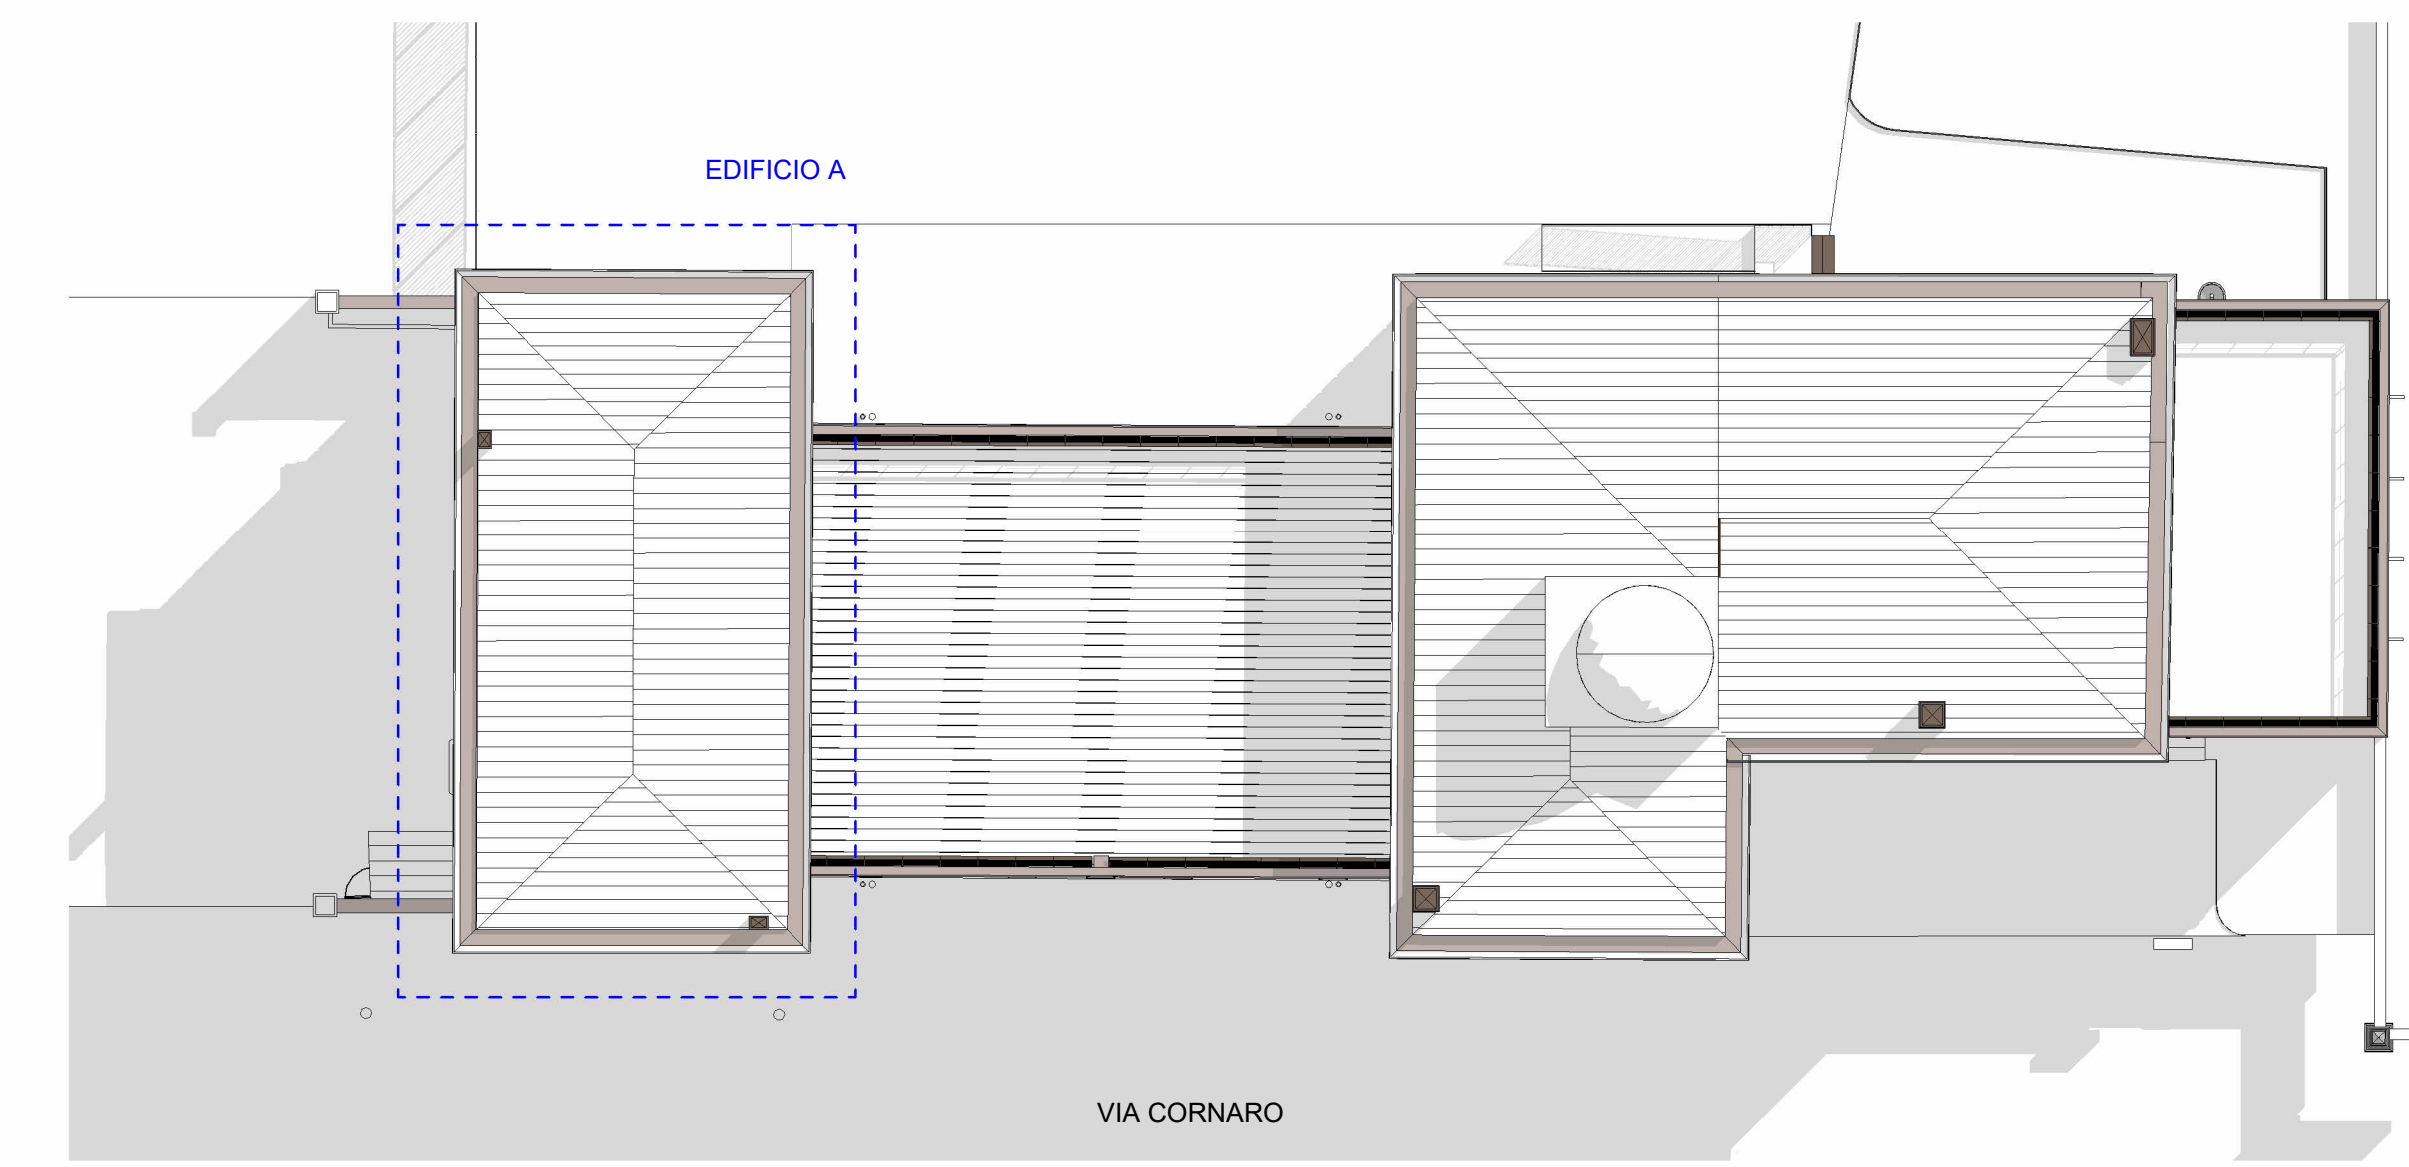

IDENTIFICAZIONE IMMOBILE
1:200



MODELLO STATO DI PROGETTO

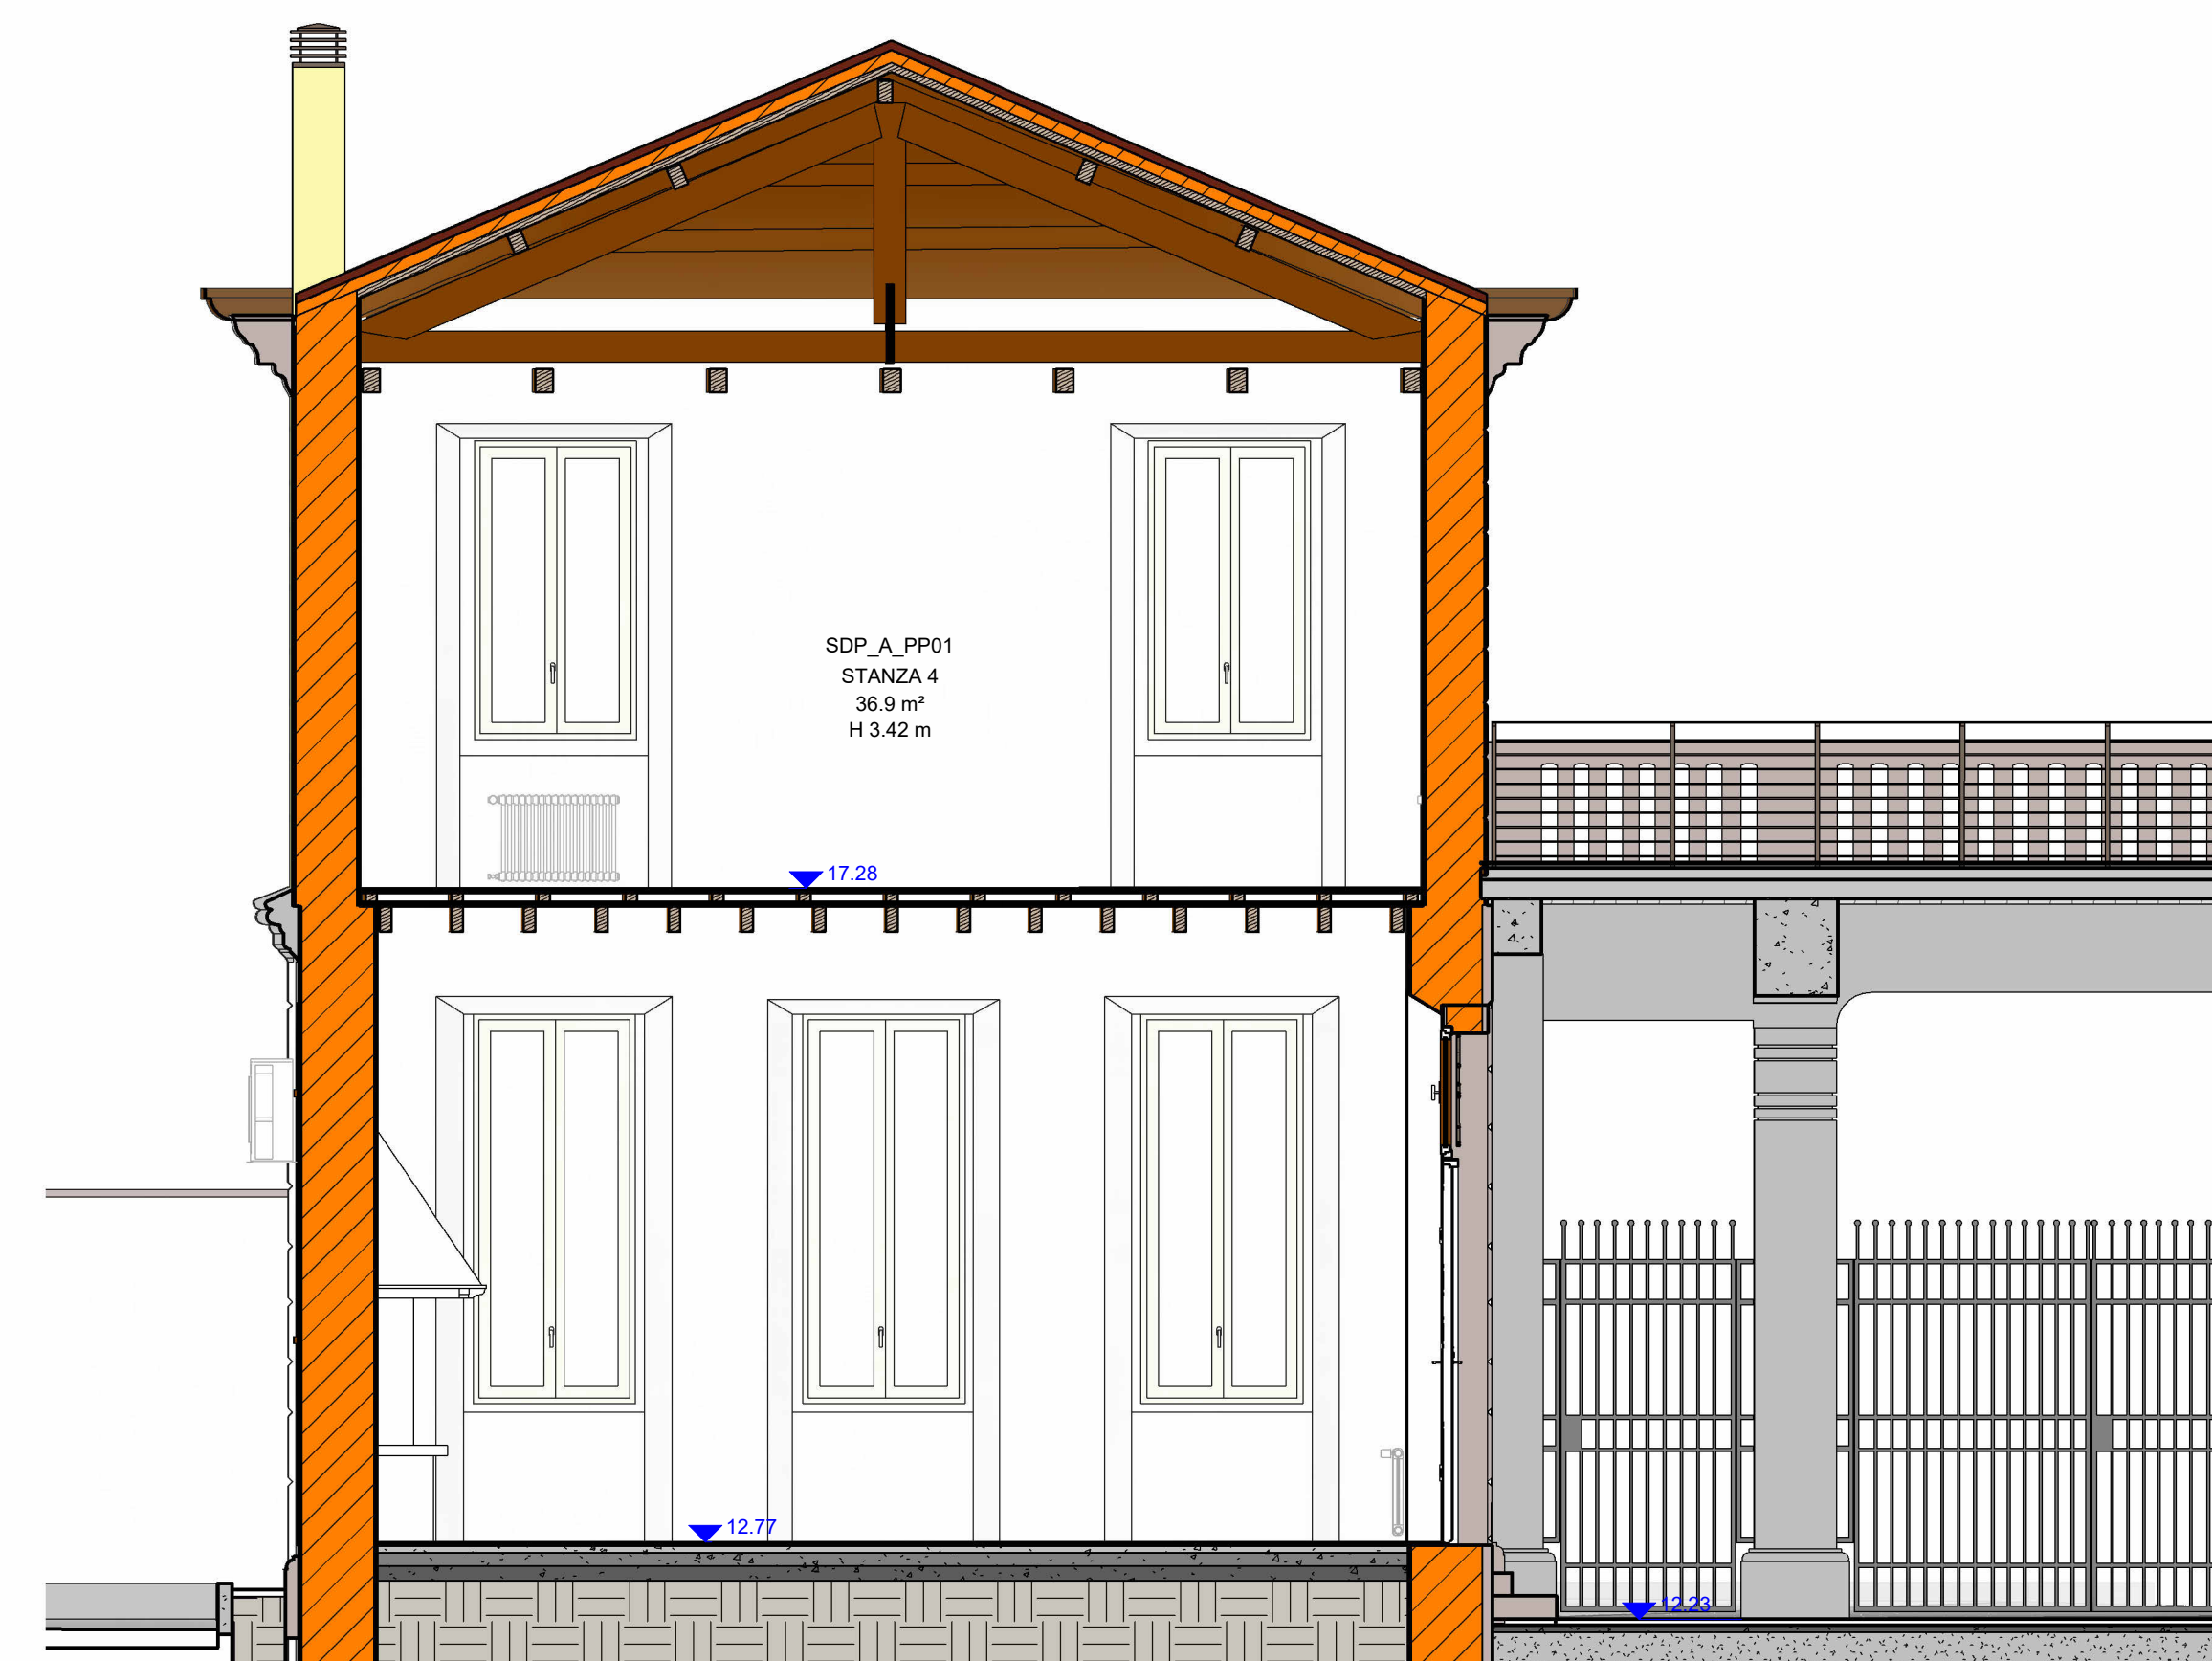

SEZIONE A_DD
1:50



SEZIONE A_EE
1:50

STATO DI PROGETTO - EDIFICIO A - ABACO LOCALI			
NUMERO LOCALE	USO	SUPERFICIE	Livello
SDP_A_PP01	STANZA 4	36.9 m²	Non posizionato
SDP_A_PT01	STANZA 1	35.2 m²	0_SDP_EDA_PT
SDP_A_PT02	INGRESSO	11.4 m²	0_SDP_EDA_PT
SDP_A_PT3	STANZA 2	9.1 m²	0_SDP_EDA_PT
SDP_A_PT4	STANZA 3	29.2 m²	0_SDP_EDA_PT
SDP_A_PT5	CT	5.1 m²	0_SDP_EDA_PT
SDP_A_PT6	ANTI-WC	2.6 m²	0_SDP_EDA_PT
SDP_A_PT06	SCALE	8.2 m²	0_SDP_EDA_PT
SDP_A_PT7	WC	1.5 m²	0_SDP_EDA_PT
SDP_A_PT8	WC	1.5 m²	0_SDP_EDA_PT
SDP_A_PP01	STANZA 4	36.9 m²	1_SDP_EDA_PP
SDP_A_PP02	STANZA 5	21.8 m²	1_SDP_EDA_PP
SDP_A_PP03	STANZA 6	36.0 m²	1_SDP_EDA_PP
SDP_A_PP04	CORRIDOIO	2.7 m²	1_SDP_EDA_PP
SDP_A_PP05	SCALE	8.8 m²	1_SDP_EDA_PP
SDP_A_PP06	WC	3.2 m²	1_SDP_EDA_PP

RELATIVAMENTE ALL'EDIFICIO A IL PRESENTE STRALCIO PREVEDE LA REALIZZAZIONE DELLE SOLE OPERE DI RINFORZO STRUTTURALE.

NOTA: LA RIQUALIFICAZIONE L'EDIFICIO A SARA' OGGETTO DI UN FUTURO STRALCIO.

DATA	DESCRIZIONE REVISIONE	REVISIONE N.

PROGETTISTA	PROGETTISTA	PROGETTISTA
ENERGO STUDIO S.R.L. Via Guido Rossa 29 Ponte San Niccolò 35020 (PD) Tel. +39 049 8961072		

DATA	07-11-2025	TITOLO	PROGETTO ESECUTIVO PER IL COMPLETAMENTO DEL RESTAURO DEL FABBRICATO UFFICIO DAZI E DIREZIONE E TRIPPERIE - PRIMO STRALCIO
SCALA	Come indicato		
REF. COMMESA	24100		
STATO	Progetto Esecutivo		
APPROVATO DA	DZ		
DISEGNATO DA	CV		
			Via Alvisè Cornaro n. 1 PADOVA (PD)
			COMMITTENTE COMUNE DI PADOVA

FORMATO	A0	ELABORATO	OA_TAV.06
NOME FILE	APPR_25_ESE_OA_TAV.06_rev00		