



PROSPETTO NORD-EST

1 : 50

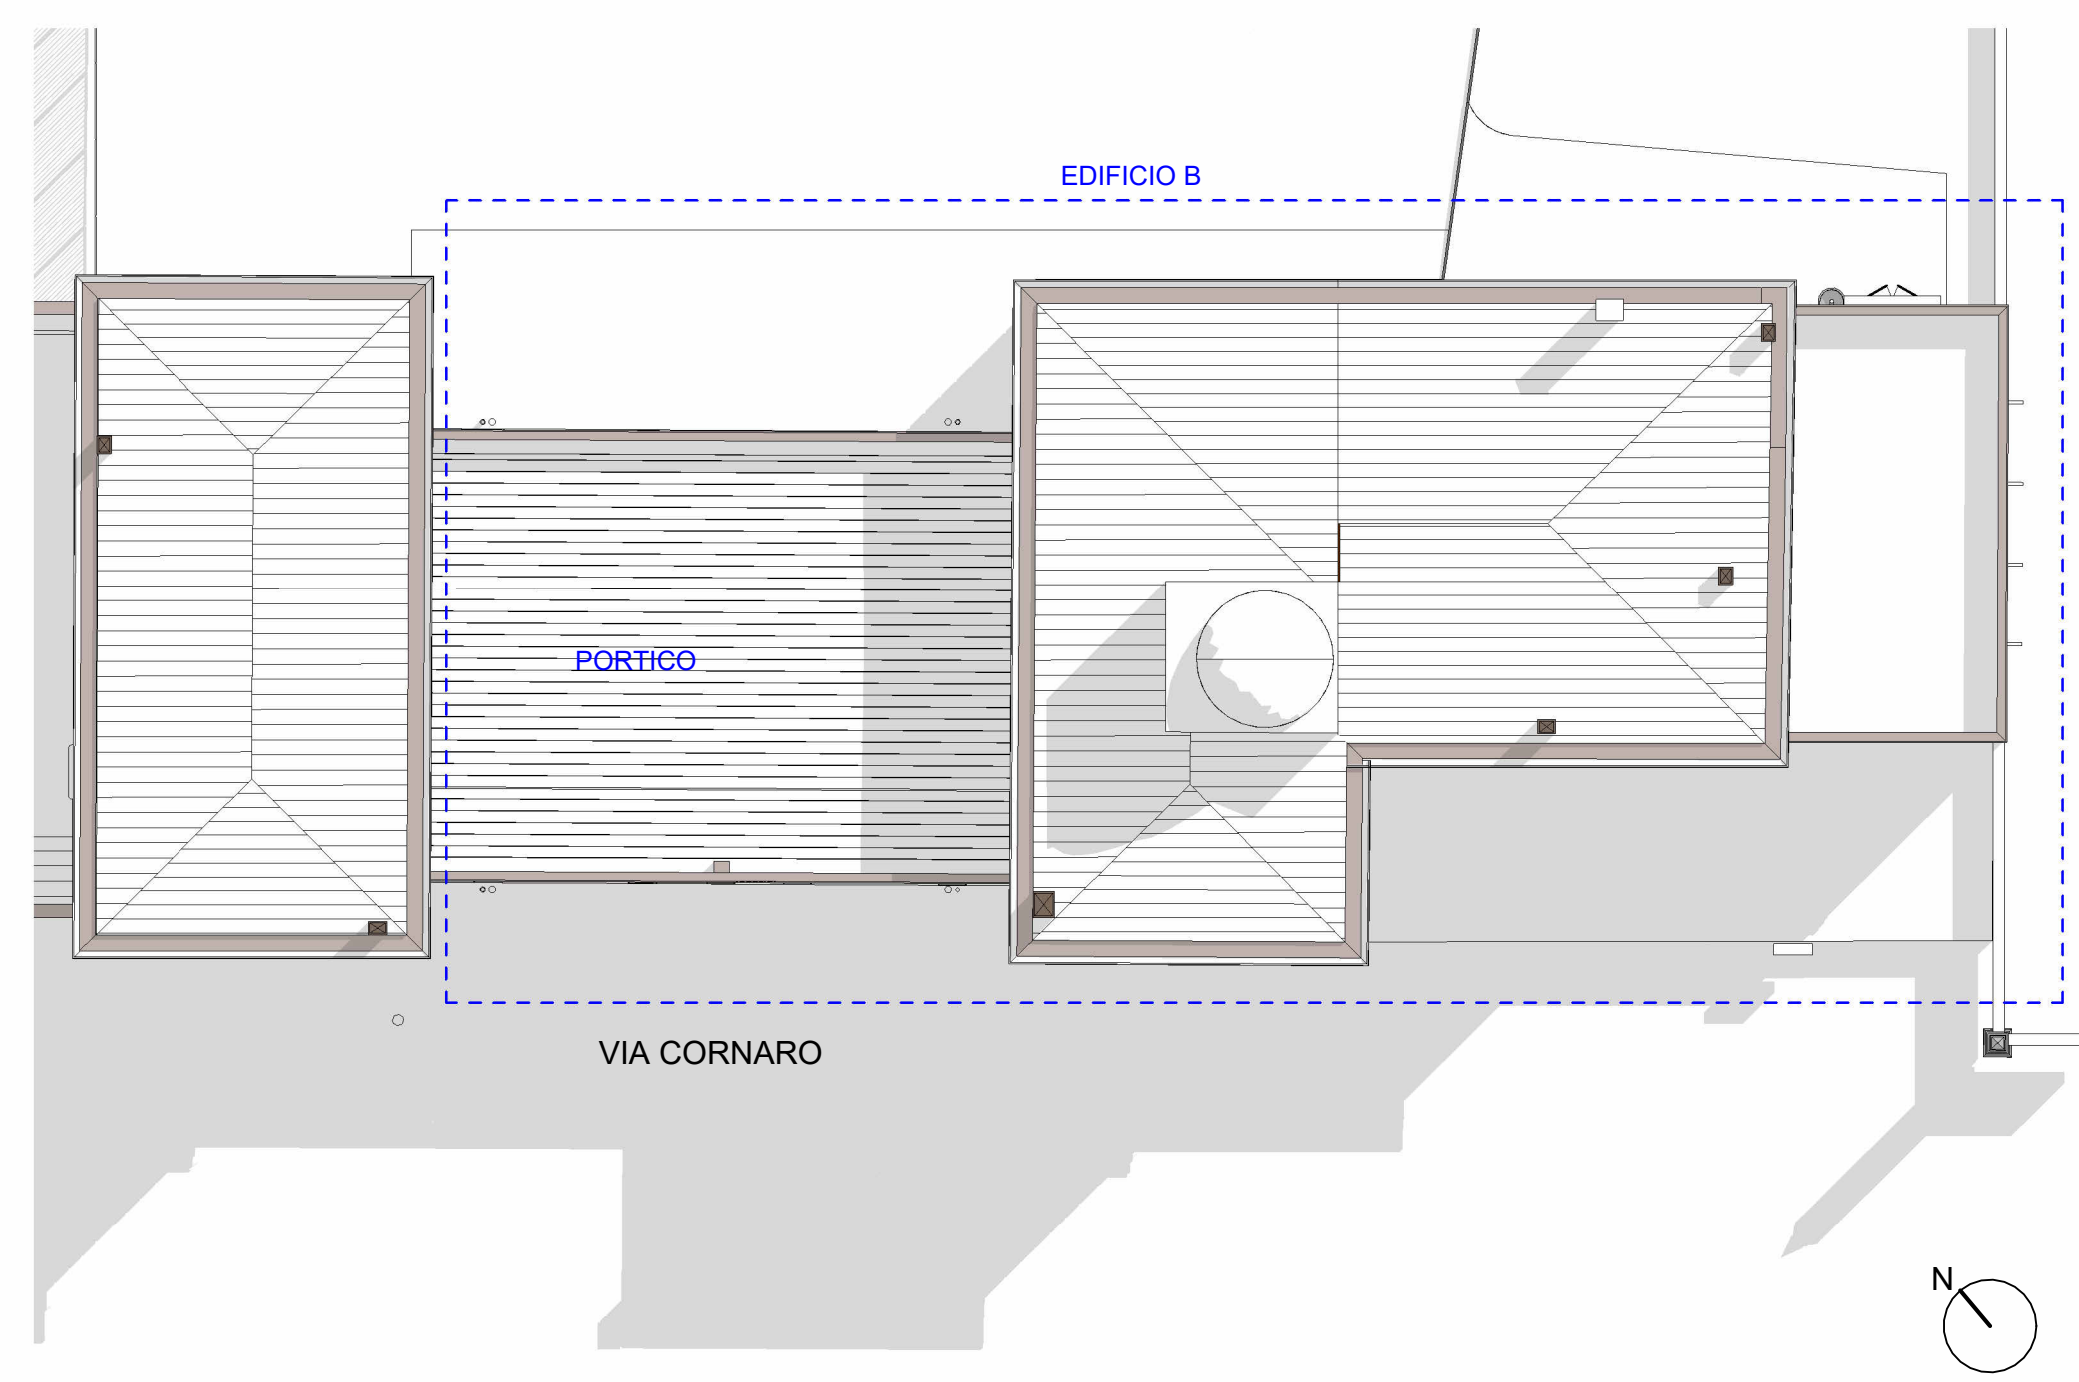

IDENTIFICAZIONE IMMOBILE

1 : 200

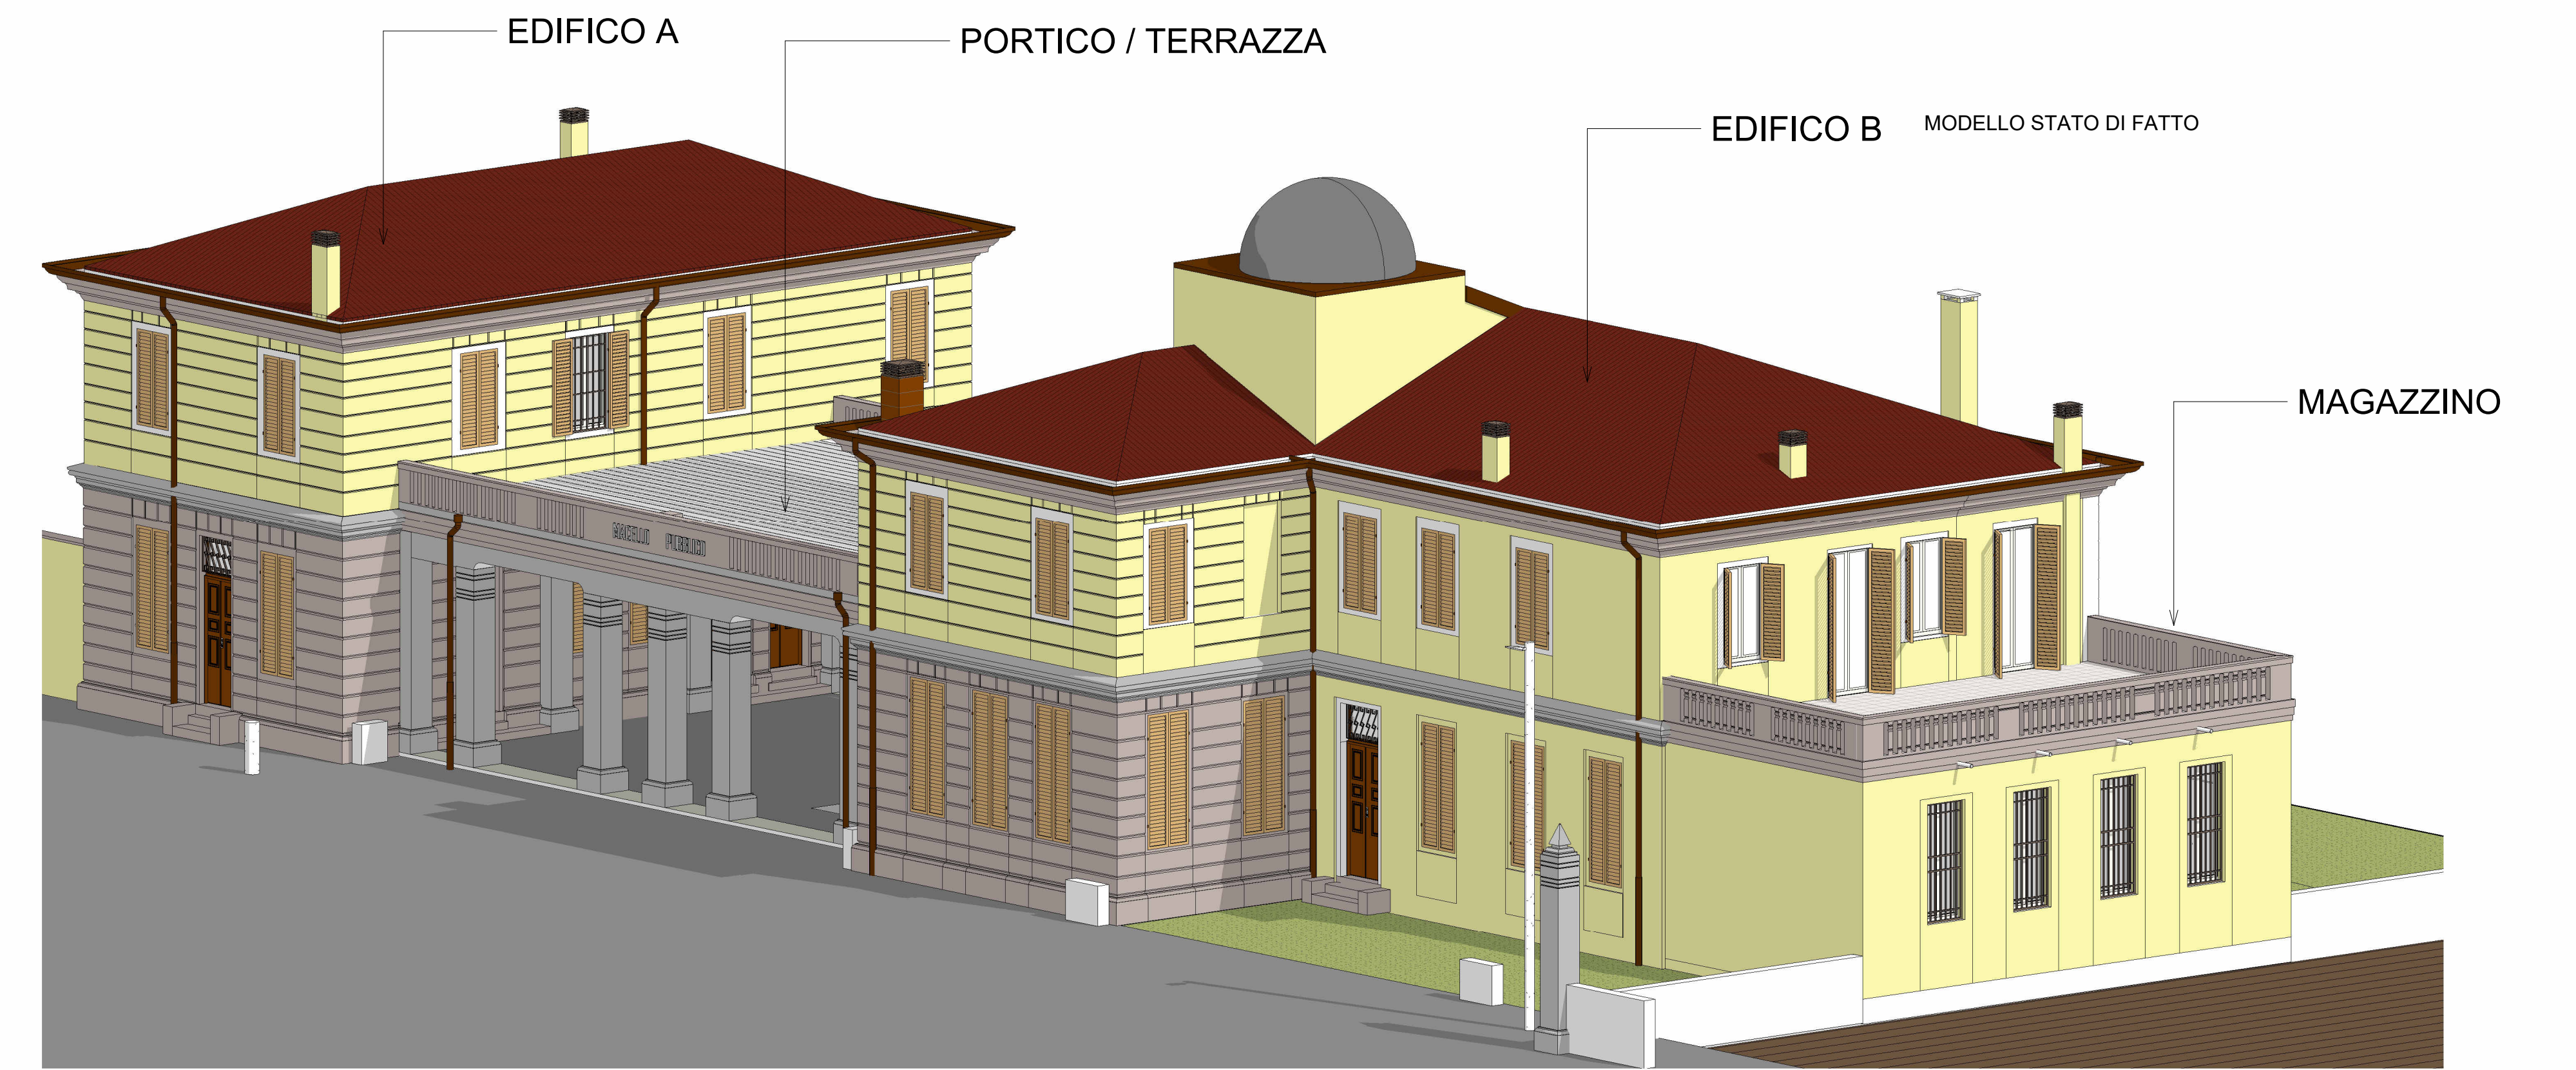

PROSPETTO SUD-OVEST

1 : 50

DATA	DESCRIZIONE REVISIONE	REVISIONE N.

<p>PROGETTISTA</p> <p>ENRGO</p> <p>INGEGNERIA S.R.L.</p> <p>Via Guido Rossa 29</p> <p>Porto San Nicolo</p> <p>35020 (PD)</p> <p>Tel. +39 049 8961072</p>	<p>PROGETTISTA</p>	<p>PROGETTISTA</p>
---	--------------------	--------------------

<p>ORDINE DEGLI ARCHITETTI</p> <p>PIANIFICAZIONE PAESAGGI E COORDINATORI</p> <p>DELLA PROVINCIA DI PADOVA</p> <p>SEZIONE A</p> <p>ARCHITETTO</p>	<p>DEMB</p> <p>ZUN</p> <p>NO. 4782</p>
--	--

<p>DATA</p> <p>07-11-2025</p>	<p>TITOLO</p> <p>PROGETTO ESECUTIVO PER IL COMPLETAMENTO DEL RESTAURO DEL FABBRICATO UFFICIO DAZI E DIREZIONE E TRIPPERIE - PRIMO STRALCIO</p> <p>Via Alvise Cornaro n. 1 PADOVA (PD)</p>
<p>SCALA</p> <p>Come indicato</p>	<p>COMMITTENTE</p> <p>COMUNE DI PADOVA</p>
<p>REF. COMMESSA</p> <p>24100</p>	<p>ELABORATO</p> <p>OA_TAV.10</p> <p>PROGETTO ARCHITETTONICO</p> <p>EDIFICIO B - STATO DI FATTO - PROSPETTI E VISTA TRIDIMENSIONALE</p>
<p>STATO</p> <p>Progetto Esecutivo</p>	<p>FORMATO</p> <p>A0</p>
<p>APPROVATO DA</p> <p>DZ</p>	<p>NOME FILE</p> <p>APPR_29_ESE_OA_TAV.10_rev00</p>
<p>DISEGNATO DA</p> <p>CV</p>	<p>NOTA</p> <p>Tutti i diritti sono riservati e norma di legge. Sono vietati la pubblicazione e l'impiego di parti senza la presenza di una autorizzazione scritta.</p>