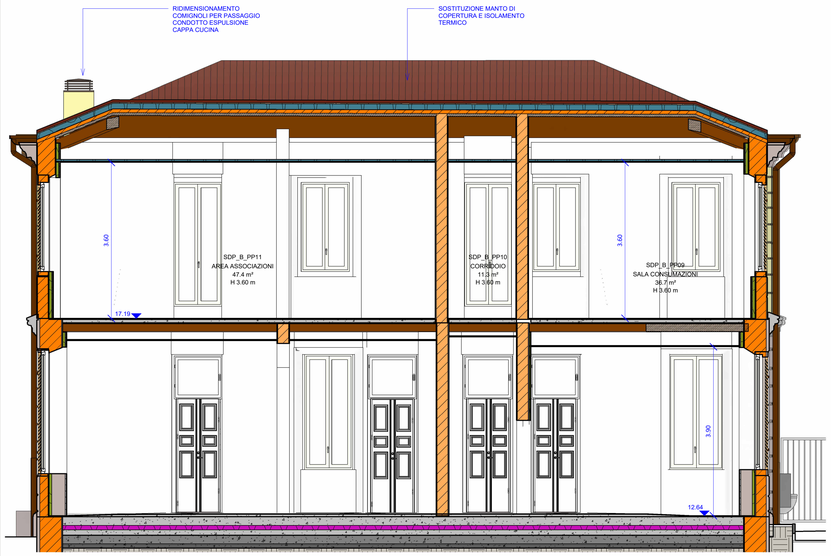

SEZIONE B_EE

1 : 50

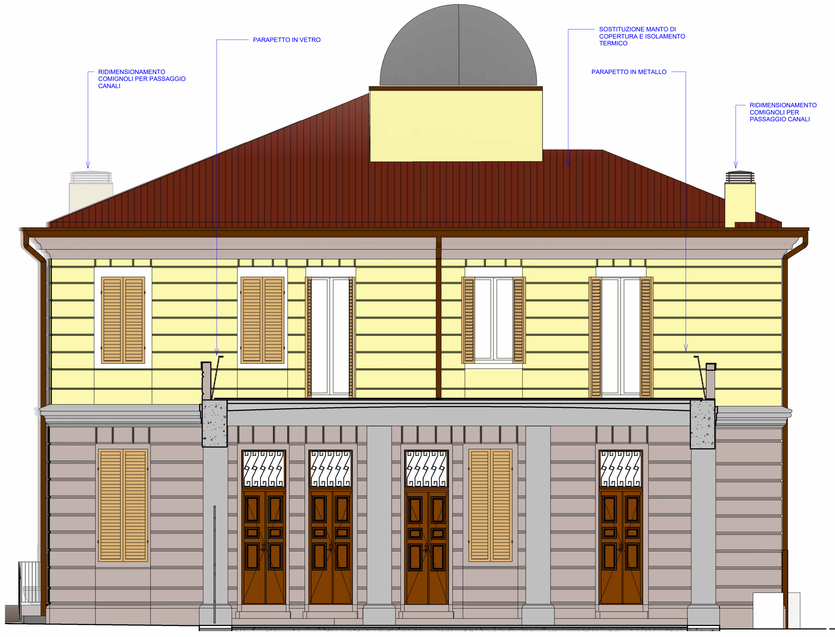

SEZIONE B_FF

1 : 50

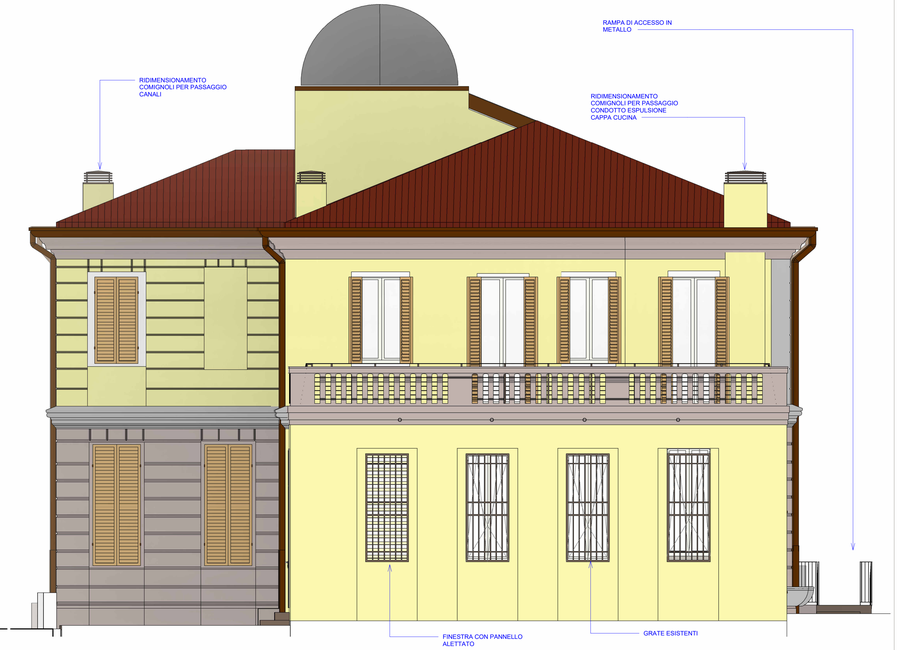

PROSPETTO SUD-EST

1 : 50

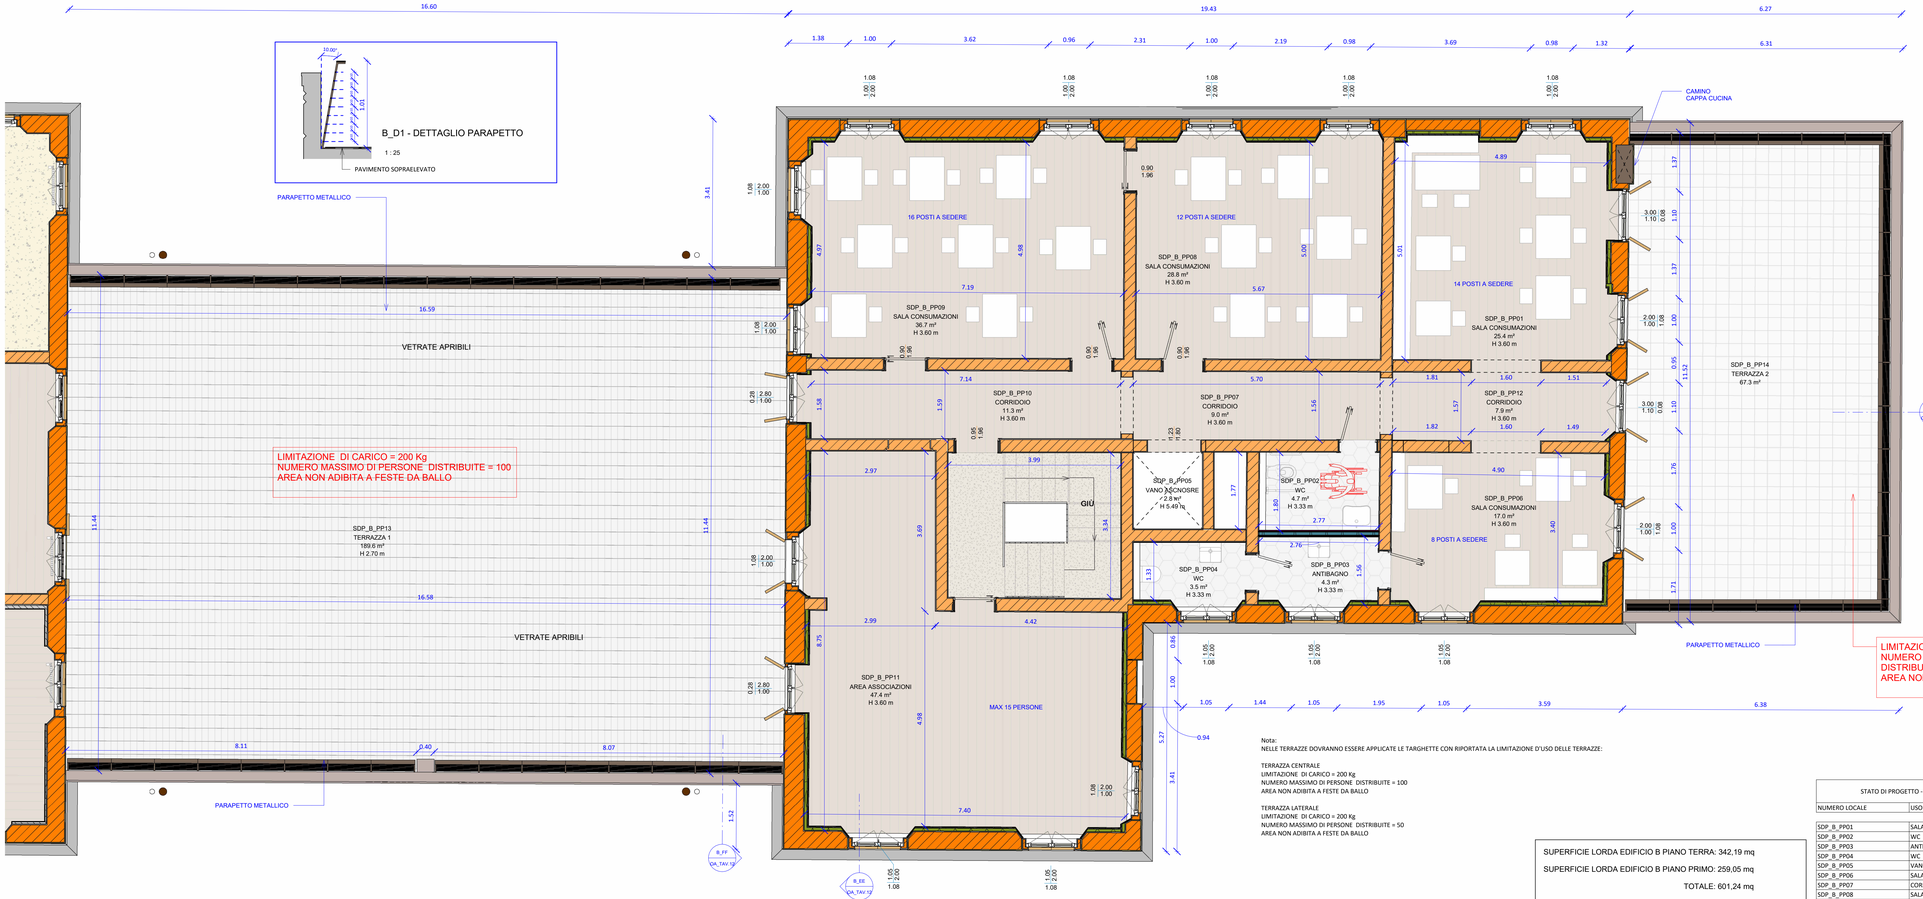

PIANTA PIANO PRIMO

1 : 50

Nota:
NELLE TERRAZZE DOVRANNO ESSERE APPLICATE LE TARGHETTE CON RIPORTATA LA LIMITAZIONE D'USO DELLE TERRAZZE:

TERRAZZA CENTRALE
LIMITAZIONE DI CARICO = 200 Kg
NUMERO MASSIMO DI PERSONE DISTRIBUITE = 100
AREA NON ADIBITA A FESTE DA BALLO

TERRAZZA LATERALE
LIMITAZIONE DI CARICO = 200 Kg
NUMERO MASSIMO DI PERSONE DISTRIBUITE = 50
AREA NON ADIBITA A FESTE DA BALLO

SUPERFICIE LORDA EDIFICIO B PIANO TERRA: 342,19 mq

SUPERFICIE LORDA EDIFICIO B PIANO PRIMO: 259,05 mq

TOTALE: 601,24 mq

PORTICO: 198,49 mq

TERRAZZA CENTRALE: 197,70 mq

TERRAZZA: 72,66 mq

STATO DI PROGETTO - EDIFICIO B - ABACO LOCALI PIANO PRIMO

NUMERO LOCALE	USO	SUPERFICIE
SDP_B_PP01	SALA CONSUMAZIONI	25.4 m²
SDP_B_PP02	WC	4.7 m²
SDP_B_PP03	ANTIBAGNO	4.3 m²
SDP_B_PP04	WC	3.5 m²
SDP_B_PP05	VANO ASCNOSRE	2.8 m²
SDP_B_PP06	SALA CONSUMAZIONI	17.0 m²
SDP_B_PP07	CORRIDOIO	9.0 m²
SDP_B_PP08	SALA CONSUMAZIONI	28.8 m²
SDP_B_PP09	SALA CONSUMAZIONI	36.7 m²
SDP_B_PP10	CORRIDOIO	11.3 m²
SDP_B_PP11	AREA ASSOCIAZIONI	47.4 m²
SDP_B_PP12	CORRIDOIO	7.9 m²
SDP_B_PP13	TERRAZZA 1	189.6 m²
SDP_B_PP14	TERRAZZA 2	67.3 m²
Totale superficie netta		455.7 m²

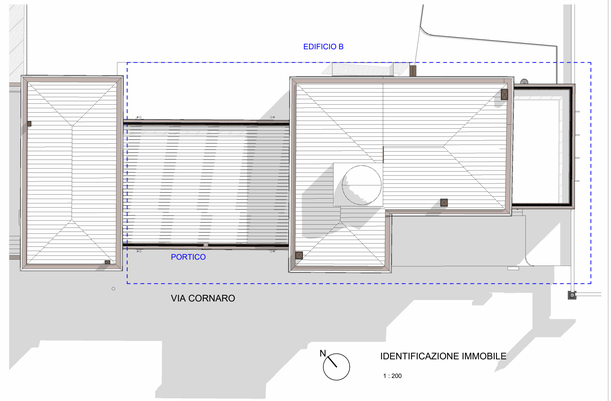

DATA	DESCRIZIONE REVISIONE	REVISIONE N.

PROGETTISTA

ENERGO s.r.l.
Via Guido Rossa 29
Ponte San Nicolò
35020 (PD)
Tel. +39 049 8961072

PROGETTISTA

PROGETTISTA

ORDINE DEGLI ARCHITETTI PIANIFICATORI PAESAGGISTI E CONSERVATORI DELLA PROVINCIA DI VENEZIA
SEZIONE A ARCHITETTO
DENIS ZUIN N° 4762

Firmato digitalmente da:
ZUIN DENIS
Firmato il 15/12/2025 11:36
Seriale Certificato: 3605670
Valido dal 27/05/2024 al 27/05/2027
InfoCamere Qualified Electronic Signature CA

DATA	07-11-2025
SCALA	Come indicato
RIF. COMMESSA	24100
STATO	Progetto Esecutivo
APPROVATO DA	DZ
DISEGNATO DA	CV

NOTA

Tutti i diritti sono riservati a norma di legge.
Sono vietati la riproduzione e l'estrapolazione di parti senza la presenza di una autorizzazione scritta.

FORMATO	A0
NOME FILE	APPR_31_ ESE_OA_TAV.12_rev00

TITOLO

PROGETTO ESECUTIVO PER IL COMPLETAMENTO DEL RESTAURO DEL FABBRICATO UFFICIO DAZI E DIREZIONE E TRIPPERIE - PRIMO STRALCIO

Via Alvise Cornaro n. 1 PADOVA (PD)

COMMITTENTE

COMUNE DI PADOVA

ELABORATO

OA_TAV.12

PROGETTO ARCHITETTONICO

EDIFICIO B - STATO DI PROGETTO - PIANTA PIANO PRIMO SEZIONE E PROSPETTO