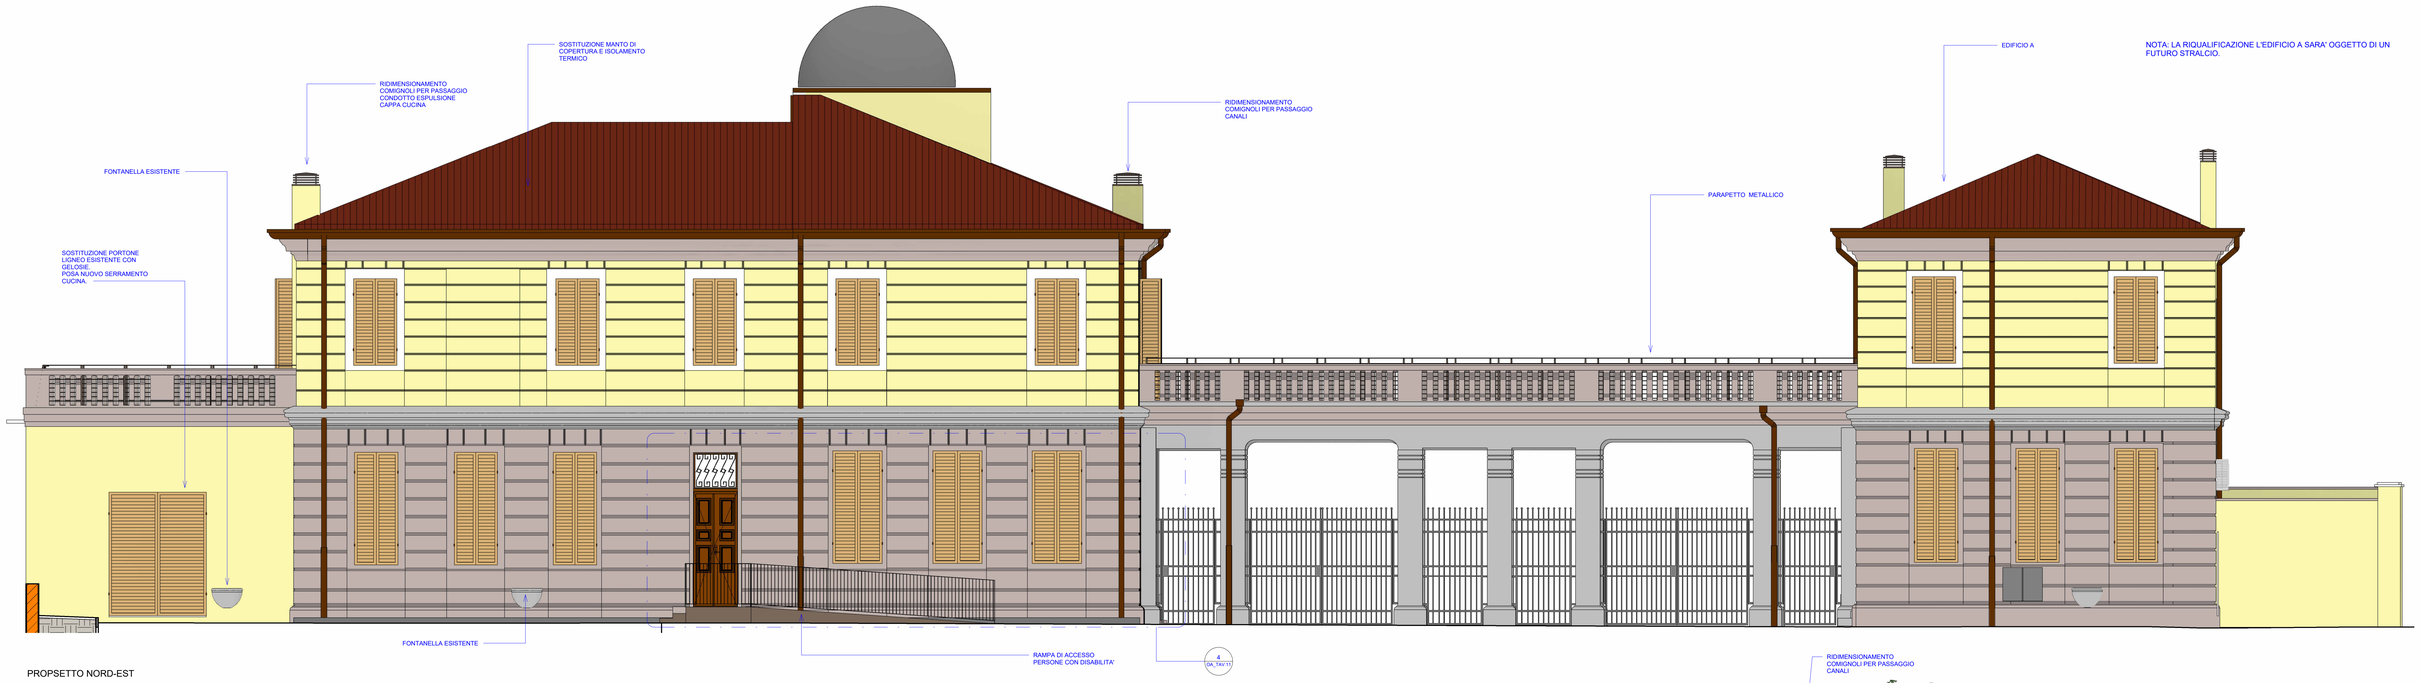

PROPSETTO NORD-EST

1 : 50

VISTA TRIDIMENSIONALE LATO GIARDINO

VISTA TRIDIMENSIONALE LATO VIA CORNARO

MODELLO STATO DI PROGETTO

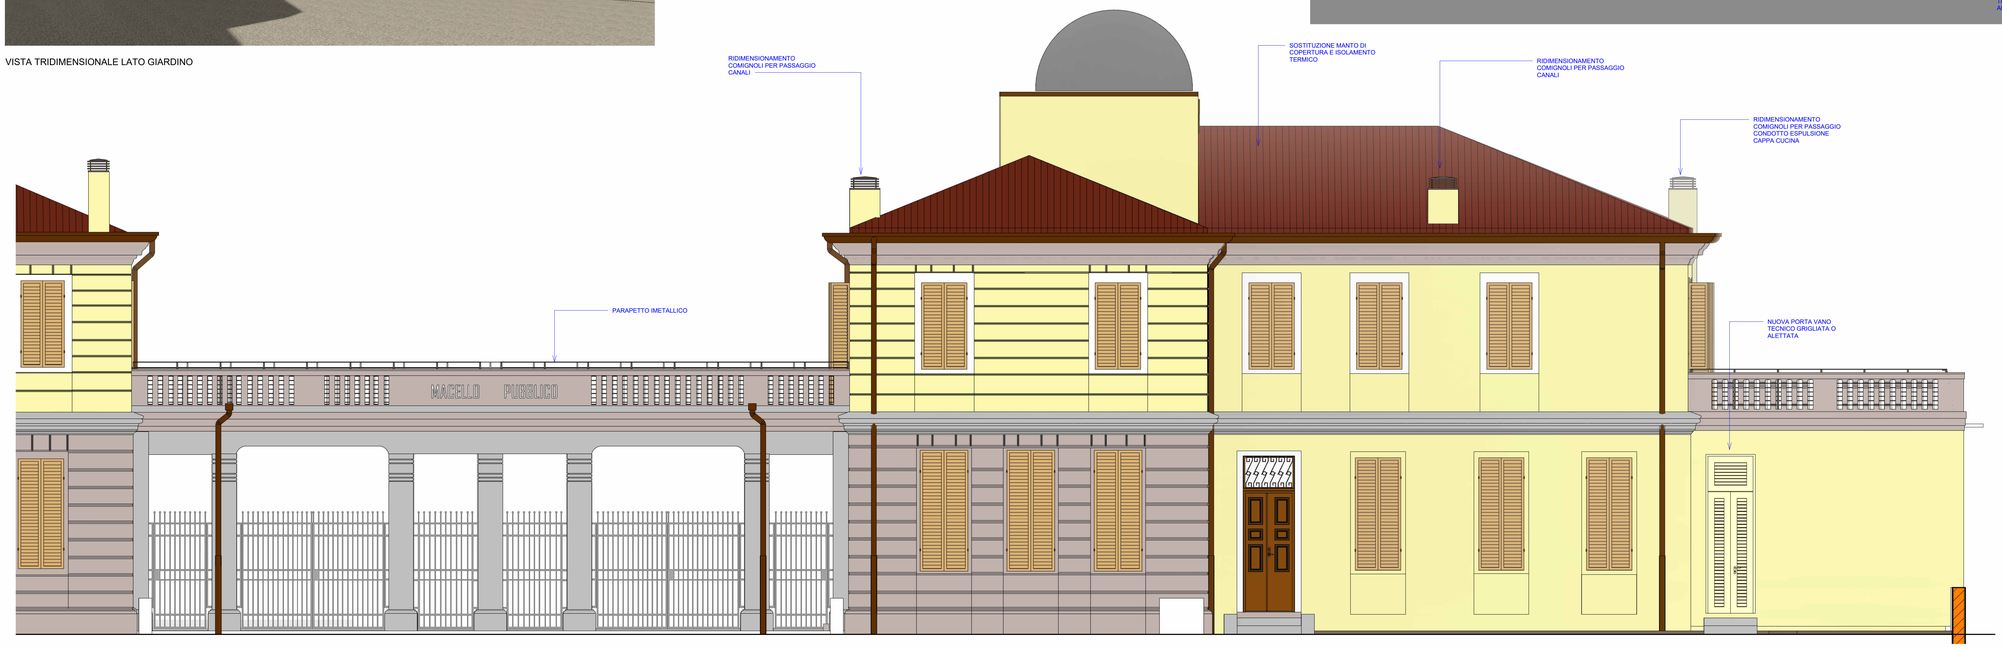

PROSPETTO SUD-OVEST

1 : 50

DATA	DESCRIZIONE REVISIONE	REVISIONE N.

PROGETTISTA

ENERGO s.r.l.
Via Guido Rossa 29
Ponte San Nicolò
35020 (PD)
Tel. +39 049 8961072

PROGETTISTA

PROGETTISTA

ORDINE DEGLI ARCHITETTI PIANIFICATORI PAESAGGISTI E CONSERVATORI DELLA PROVINCIA DI VENEZIA
SEZIONE A ARCHITETTO
DENIS ZUIN N° 4762

Firmato digitalmente da:
ZUIN DENIS
Firmato il 15/12/2025 11:37
Seriale Certificato: 3605670
Valido dal 27/05/2024 al 27/05/2027
InfoCamere Qualified Electronic Signature CA

DATA	07-11-2025
SCALA	1 : 50
RIF. COMMESSA	24100
STATO	Progetto Esecutivo
APPROVATO DA	DZ
DISEGNATO DA	CV

NOTA

Tutti i diritti sono riservati a norma di legge.
Sono vietati la riproduzione e l'estrapolazione di parti senza la presenza di una autorizzazione scritta.

FORMATO	A0
NOME FILE	APPR_32_ ESE_OA_TAV.13_rev00

TITOLO

PROGETTO ESECUTIVO PER IL COMPLETAMENTO DEL RESTAURO DEL FABBRICATO UFFICIO DAZI E DIREZIONE E TRIPPERIE - PRIMO STRALCIO

Via Alvise Cornaro n. 1 PADOVA (PD)

COMMITTENTE

COMUNE DI PADOVA

ELABORATO

OA_TAV.13

PROGETTO ARCHITETTONICO

EDIFICIO B - STATO DI PROGETTO - PROSPETTI E VISTA TRIDIMENSIONALE