



LEGENDA

- Costruzioni
- Demolizioni

SEZIONE B_LL
1:50

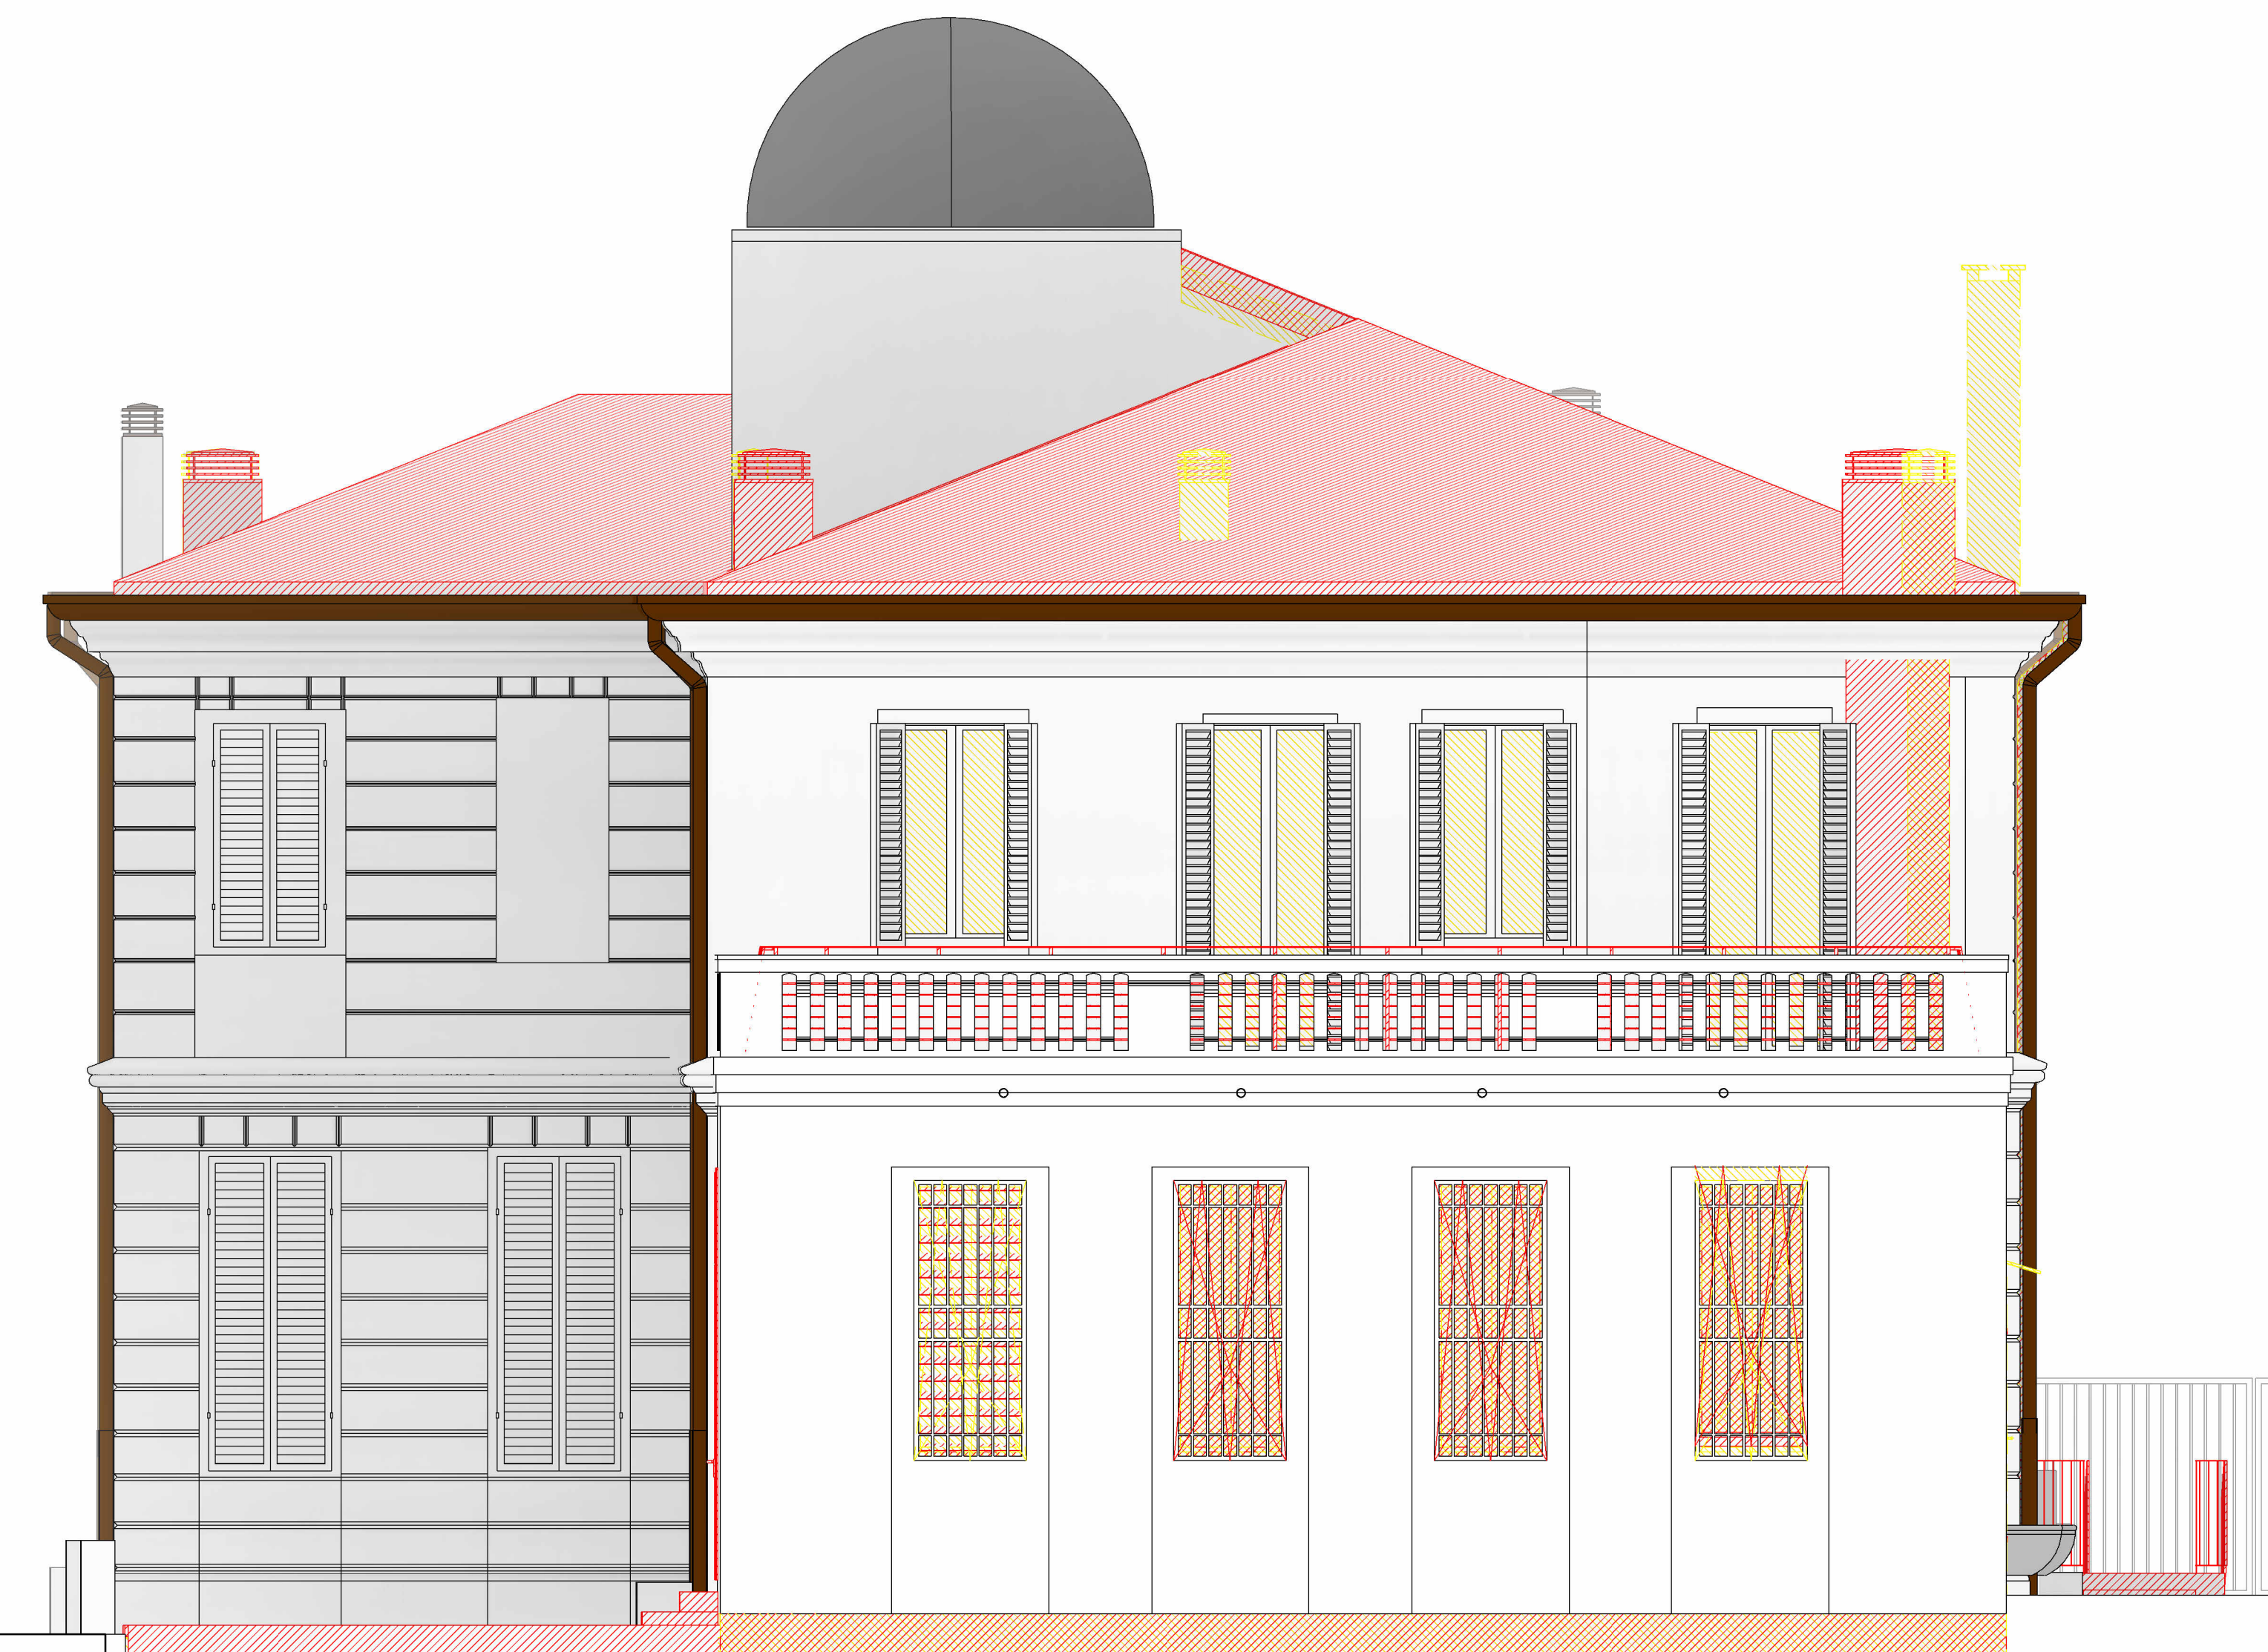


PROSPETTO SUD-EST
1:50

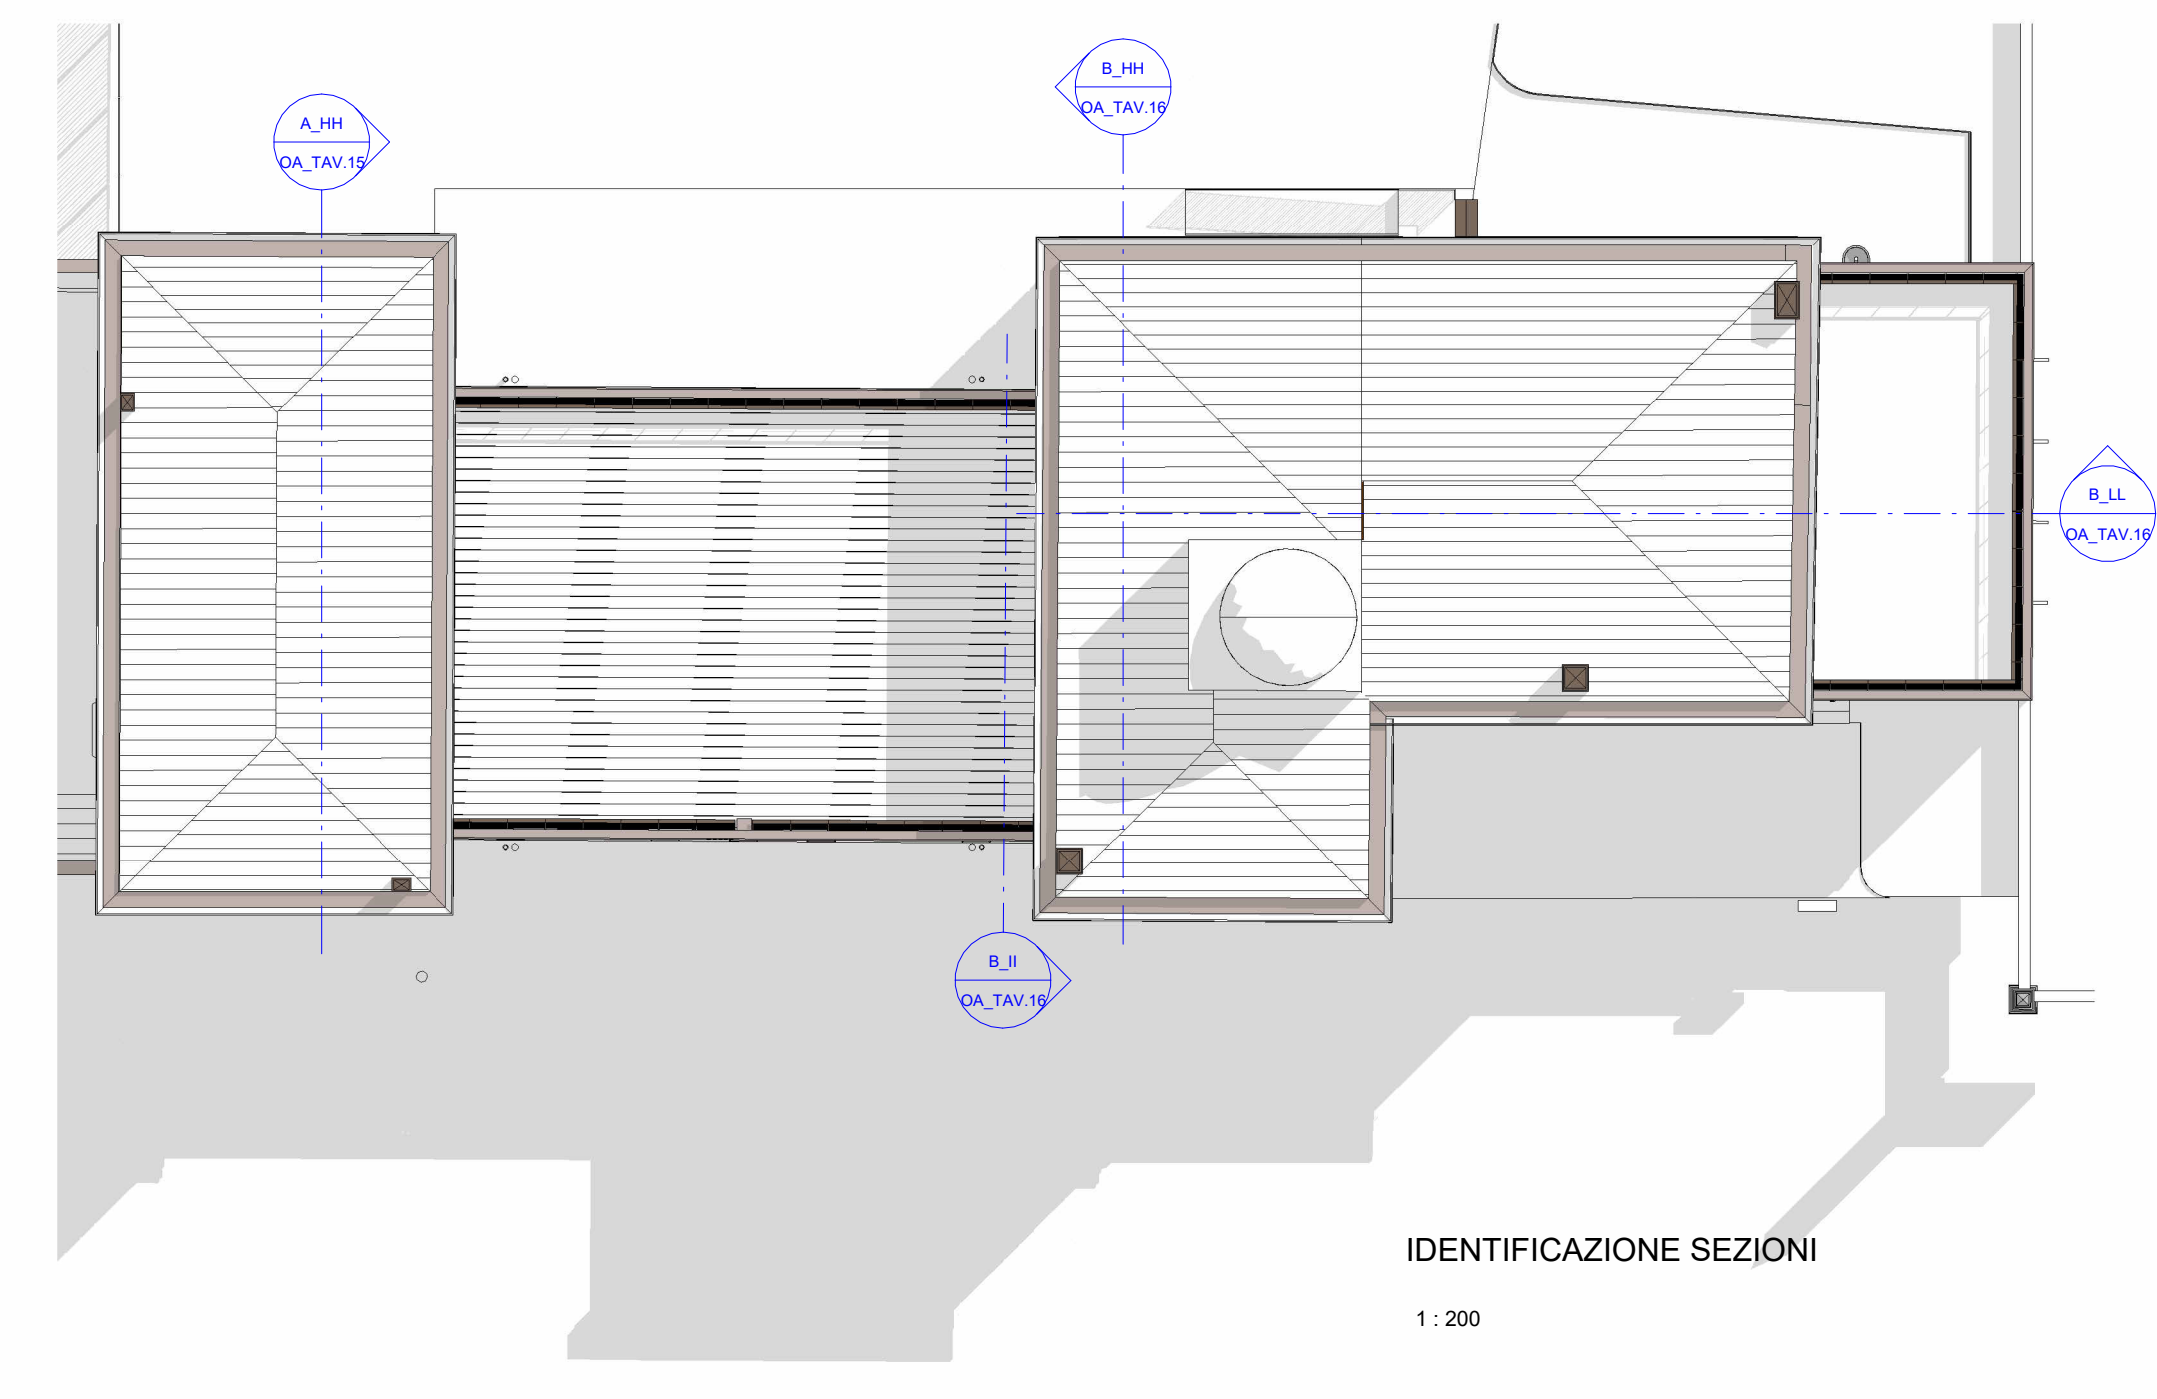

IDENTIFICAZIONE SEZIONI
1:200



SEZIONE B_IH
1:50

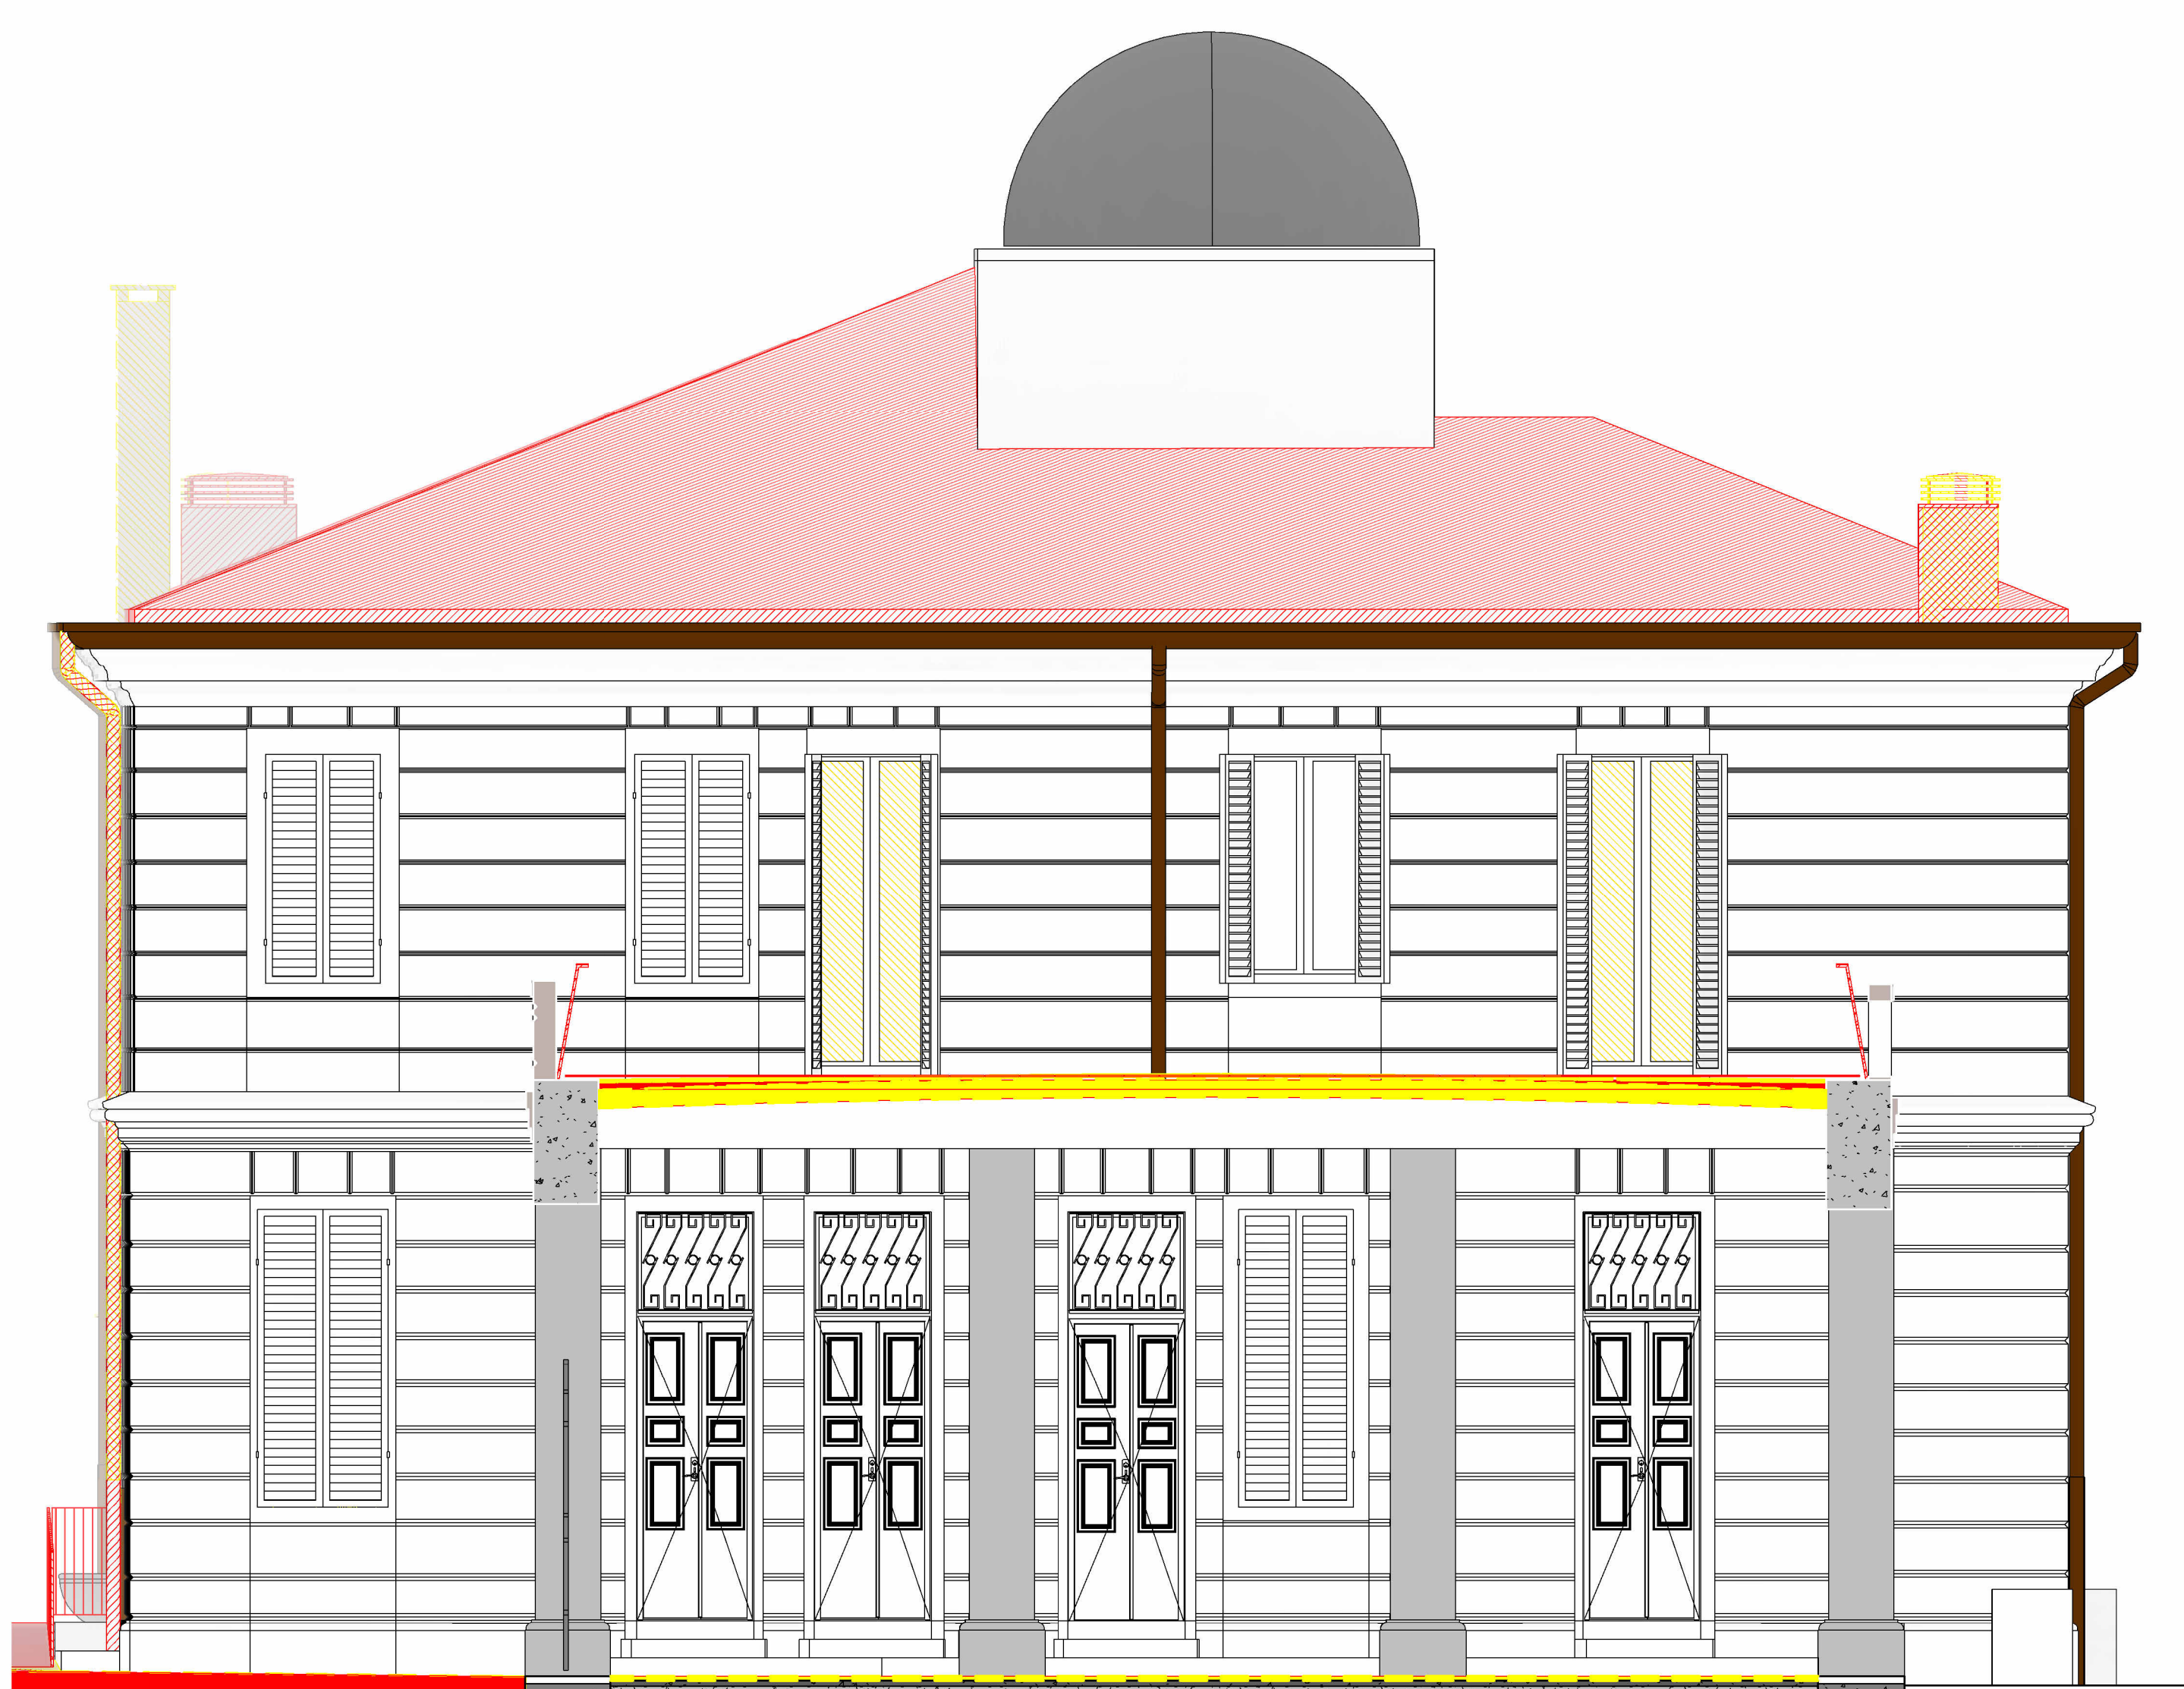

SEZIONE B_II
1:50

DATA	DESCRIZIONE REVISIONE	REVISIONE N.

<p>PROGETTISTA</p> <p>ENRGO SIS</p> <p>INGEG. C.A.I. Via Guido Rossa 29 Porte San Nicolo 35020 (PD) Tel. +39 049 8961072</p>	<p>PROGETTISTA</p>	<p>PROGETTISTA</p>
--	--------------------	--------------------

<p>ORDINE DEGLI ARCHITETTI PESANTINARI, PAVANETTI, COCCONATONI DELLA PROV. DI PADOVA</p> <p>SEZIONE A ARCHITETTO DEMB ZUNI N° 4782</p>	<p>DATA</p> <p>07-11-2025</p>	<p>TITOLO</p> <p>PROGETTO ESECUTIVO PER IL COMPLETAMENTO DEL RESTAURO DEL FABBRICATO UFFICIO DAZI E DIREZIONE E TRIPPERIE - PRIMO STRALCIO</p> <p>Via Alvisè Cornaro n. 1 PADOVA (PD)</p>
<p>SCALA</p> <p>Come indicato</p>	<p>RIF. COMMESSA</p> <p>24100</p>	<p>COMMITTENTE</p> <p>COMUNE DI PADOVA</p>
<p>STATO</p> <p>Progetto Esecutivo</p>	<p>APPROVATO DA</p> <p>DZ</p>	<p>ELABORATO</p> <p>OA_TAV.16</p> <p>PROGETTO ARCHITETTONICO COMPARATIVA - SEZIONI E PROSPETTO</p>
<p>DISEGNATO DA</p> <p>CV</p>	<p>FORMATO</p> <p>A0</p>	<p>NOME FILE</p> <p>APPR_35_ESE_OA_TAV.16_rev00</p>