PIANTA PRIMO ORIZZONTAMENTO

scala 1:50

(quote in cm)

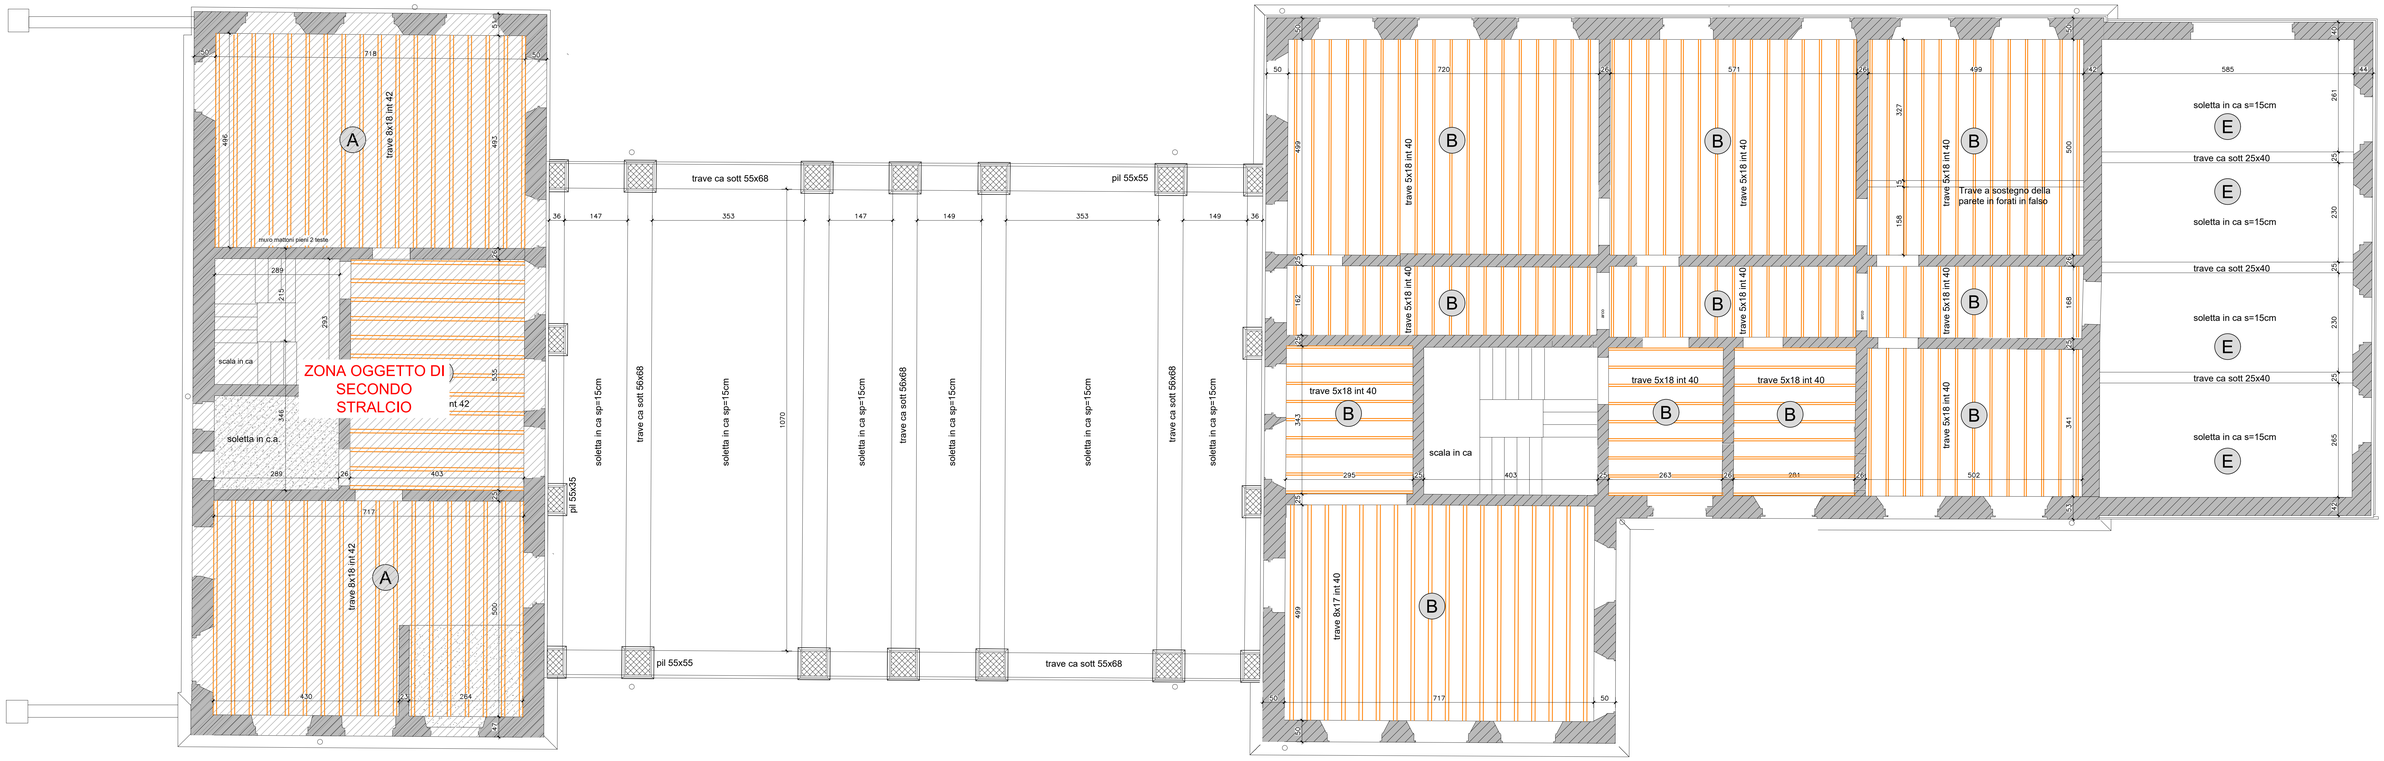

TIPOLOGIE SOLAIO

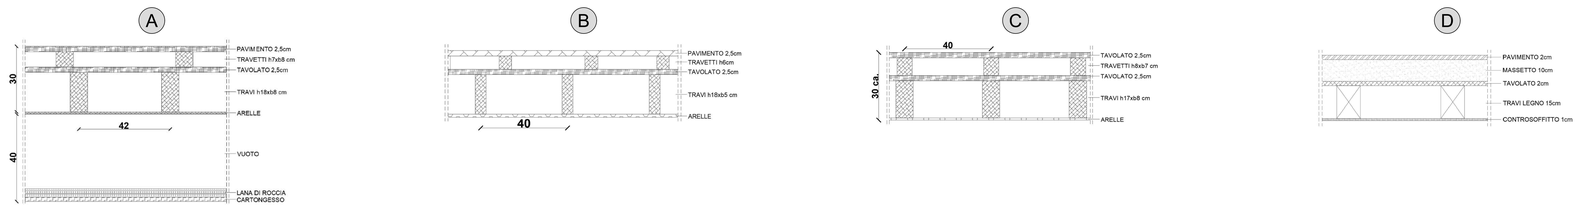

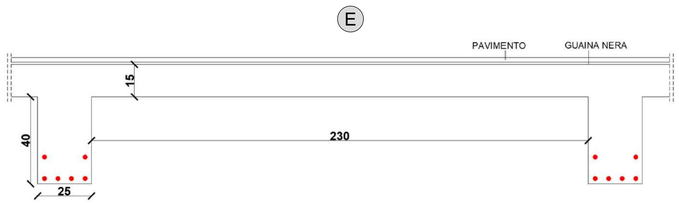

LEGENDA:

X TIPOLOGIA SOLAIO ESISTENTE

MURATURA SOTTOSTANTE ESISTENTE

DATA	DESCRIZIONE REVISIONE	REVISIONE N.
07/11/2025	EMISSIONE	00

PROGETTISTA

ENERGO s.r.l.
Via Guido Rossa 29
Ponte San Nicolò
35020 (PD)
Tel. +39 049 8961072

ORDINE DEGLI ARCHITETTI PIANIFICATORI PAESAGGISTI E CONSERVATORI DELLA PROVINCIA DI VENEZIA
SEZIONE A ARCHITETTO — DENIS ZUIN N° 4762

PROGETTISTA

ZUIN DENIS
26.11.2025 10:36:56 GMT+01:00

PROGETTISTA

DATA	NOVEMBRE 2025
SCALA	1:50
RIF. COMMESSA	24100
STATO	ESE
APPROVATO DA	MG
DISEGNATO DA	FB

TITOLO

PROGETTO ESECUTIVO
PER IL COMPLETAMENTO DEL RESTAURO DEL
FABBRICATO UFFICIO DAZI E DIREZIONE E TRIPPERIE - PRIMO STRALCIO

Via Alvise Cornaro n. 1 PADOVA (PD)

COMMITTENTE

COMUNE DI PADOVA

NOTA

Tutti i diritti sono riservati a norma di legge.
Sono vietati la riproduzione e l'estrapolazione di parti senza la presenza di una autorizzazione scritta.

FORMATO	A0
NOME FILE	APPR_60_ESE_OS_TAV.02_rev00

ELABORATO

OS_TAV.02

PROGETTO STRUTTURALE

EDIFICIO A-B - STATO DI FATTO
PIANTA PIANO PRIMO