


1\_EDA\_PP - IS  
1 : 50

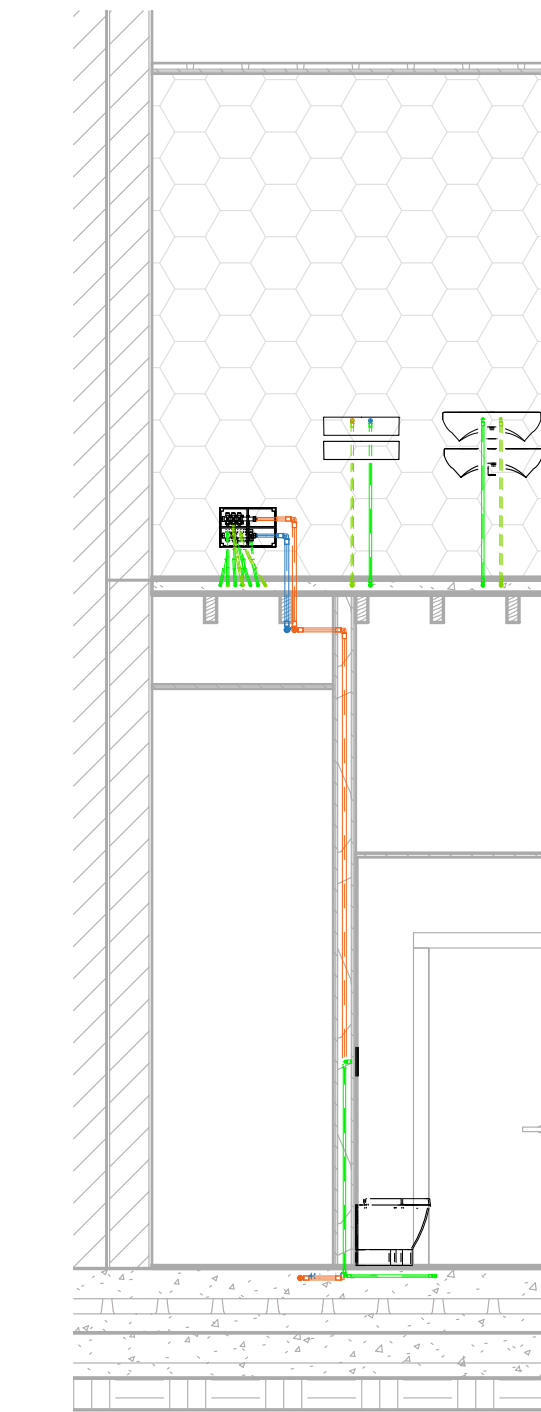

Sezione B - IS 1  
1 : 50

LEGENDA IMPIANTO IDRICO SANITARIO	
Simbolo	Descrizione
	Tubazione acqua fredda sanitaria multistrato con rivestimento isolante
	Tubazione acqua calda sanitaria multistrato con rivestimento isolante
	Tubazioni montanti
	Collettore di distribuzione completo di valvole di intercettazione
	Tubazione acqua fredda sanitaria multistrato con rivestimento isolante
	Tubazione acqua calda sanitaria multistrato con rivestimento isolante
	Tubazione ricircolo acqua calda sanitaria multistrato con rivestimento isolante
	Estintore portatile idrico, omologato, di tipo 34A-233B da 6l, utilizzabile su apparecchiature elettriche <1000V
	Estintore portatile a CO <sub>2</sub> , omologato, di tipo 133B-C da 5kg, utilizzabile su apparecchiature elettriche <1000V
	Boiler in pompa di calore da 300 litri

DATA	DESCRIZIONE REVISIONE	REVISIONE N.

PROGETTISTA

**ENERGO** s.r.l.  
Via Guido Rossa 29  
Ponte San Nicolò  
35020 (PD)  
Tel. +39 049 8961072

PROGETTISTA

PROGETTISTA

ORDINE DEGLI ARCHITETTI  
PIANIFICATORI PABRAGGIOTTI E CONSERVATORI  
DELLA PROVINCIA DI VENEZIA

SEZIONE  
A  
ARCHITETTO

DENIS  
ZUIN  
N° 4762

DATA	07-11-2025	TITOLO	PROGETTO ESECUTIVO PER IL COMPLETAMENTO DEL RESTAURO DEL FABBRICATO UFFICIO DAZI E DIREZIONE E TRIPPERIE - PRIMO STRALCIO
SCALA	Come indicato		
RIF. COMMESSA	24100		
STATO	Progetto esecutivo		Via Alvise Cornaro n. 1 PADOVA (PD)
APPROVATO DA	DZ		COMMITTENTE Comune di Padova
DISEGNATO DA	FD		

NOTA	Tutti i diritti sono riservati a norma di legge. Sono vietati la riproduzione e l'extrapolazione di parti senza la presenza di una autorizzazione scritta.		
FORMATO	A1	ELABORATO	<b>O.ME_TAV.02</b>
NOME FILE	APPR_81_ESE_O.ME_TAV.02_rev00		IMPIANTI MECCANICI
			IMPIANTO IDRICO SANITARIO PIANO PRIMO

