



O_EDA_PT - SC
1 : 50

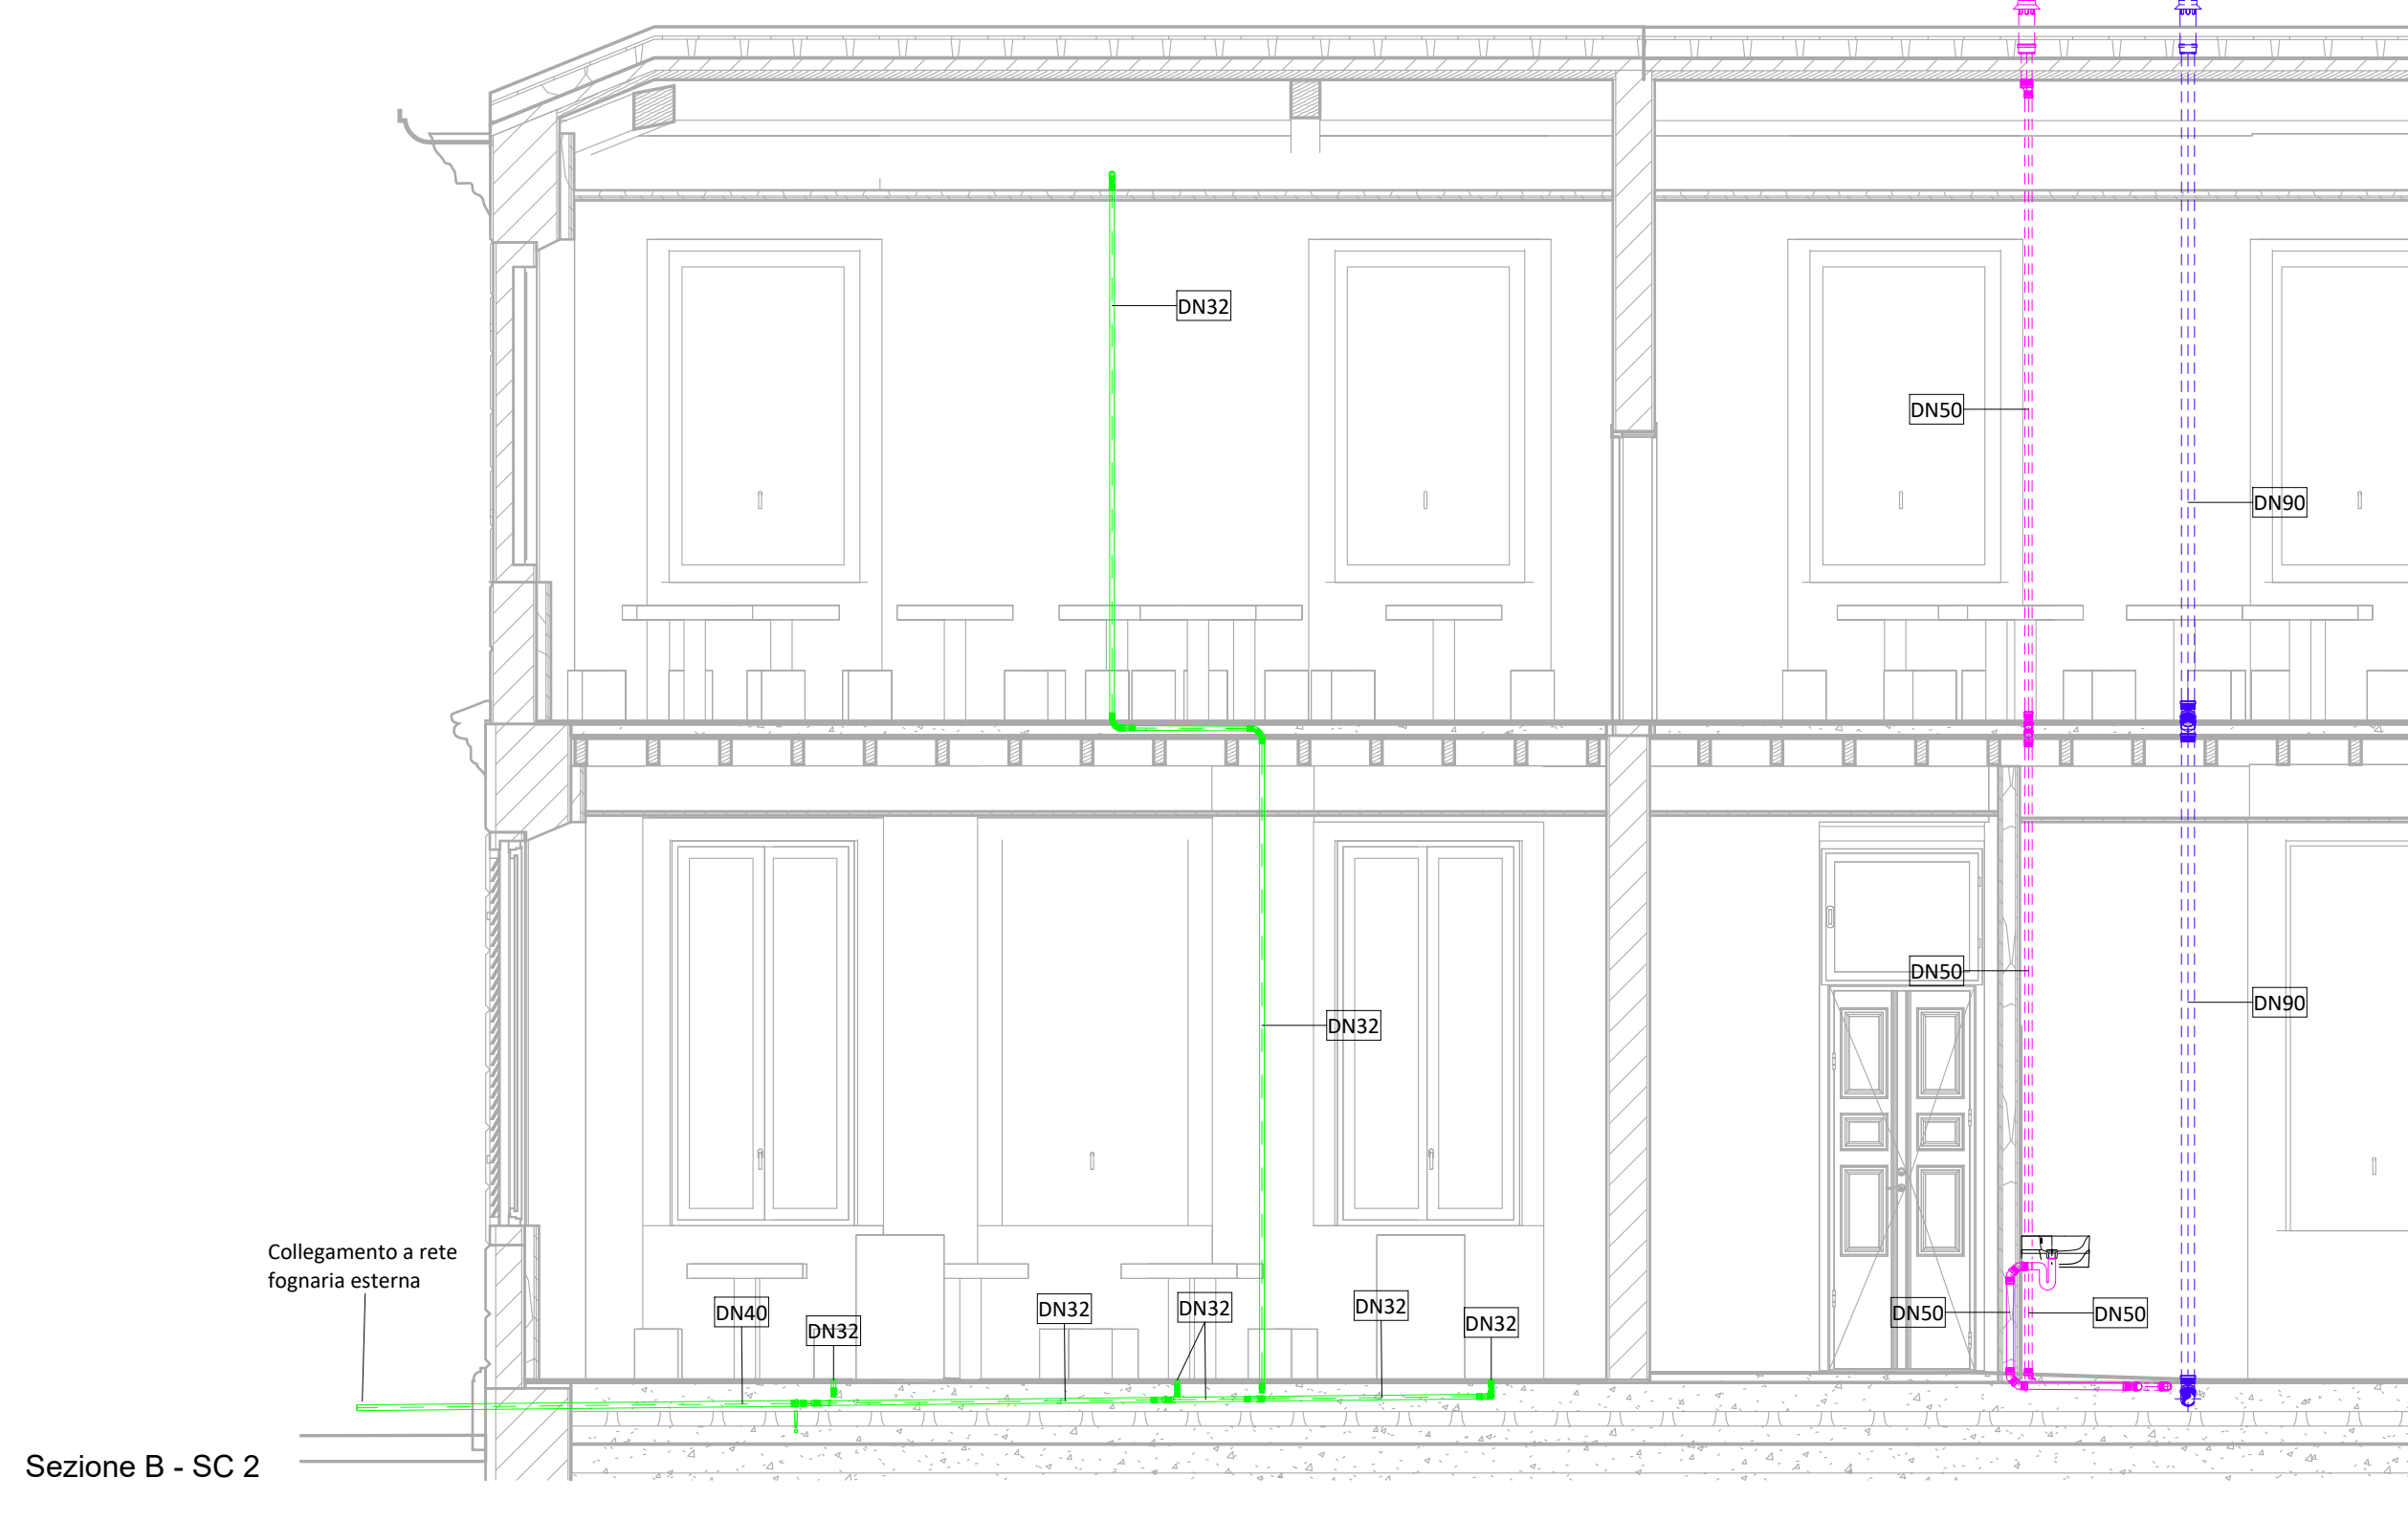

Sezione B - SC 2
1 : 50

PARTICOLARE POSA TUBAZIONE DI SCARICO DOTATA DI TAPPO DI ISPEZIONE A PIEDE COLONNA


- LEGENDA
- 1 Tubo in PE
 - 2 Parete divisoria
 - 3 Materiale isolante
 - 4 Tubo in ghisa
 - 5 Soletta
 - 6 Ispezione
 - 7 Braccio flettente
 - 8 Spessore dell'isolamento
 - 9 Collare antiscivolo

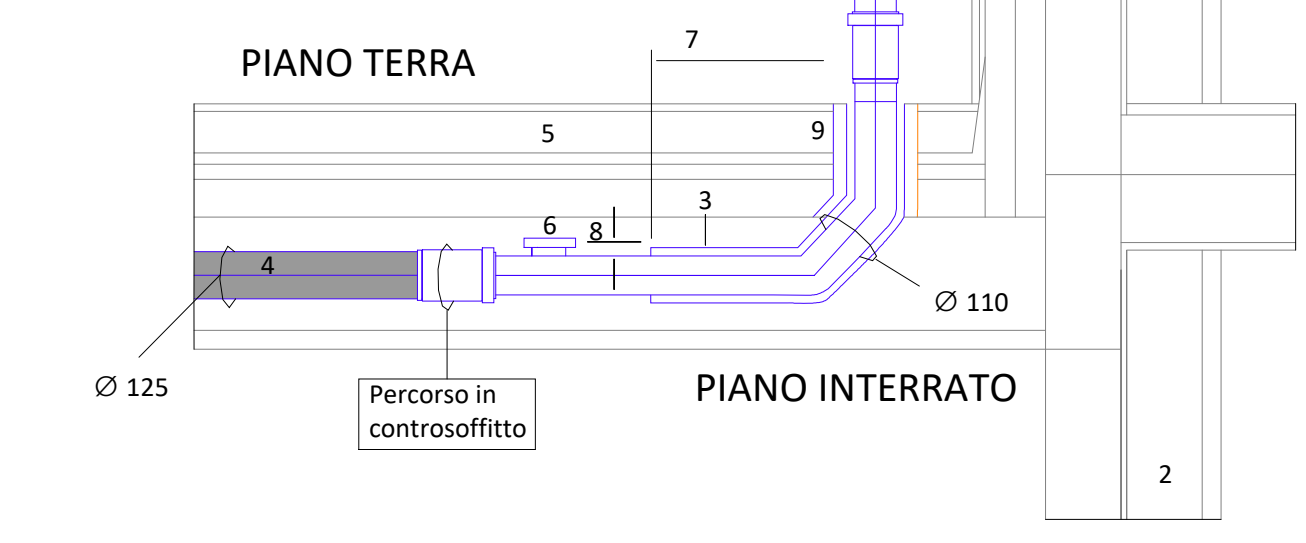

(Scala indicativa)

PARTICOLARE TIPO DISTRIBUZIONE ACQUA LAVANDINO


- LEGENDA
- Tubazione acqua fredda sanitaria in multistrato con rivestimento in neoprene
 - Tubazione acqua calda sanitaria in multistrato con rivestimento in neoprene
 - Tubazione di scarico acque bianche in polietilene ad alta densità
 - Rubinetto di intercettazione a cappuccio in ottone

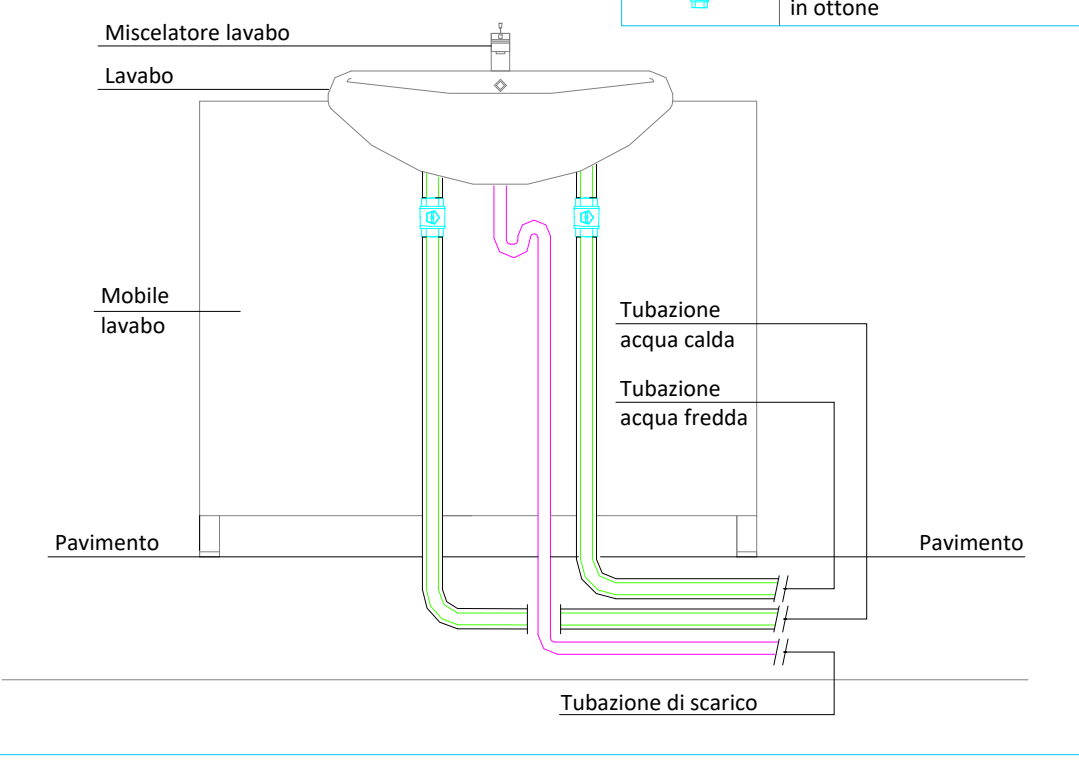

(Scala indicativa)

PARTICOLARE TIPO DISTRIBUZIONE ACQUA WC


- LEGENDA
- Tubazione acqua fredda sanitaria
 - Tubazione di scarico acque nere
 - Rubinetto di intercettazione a cappuccio

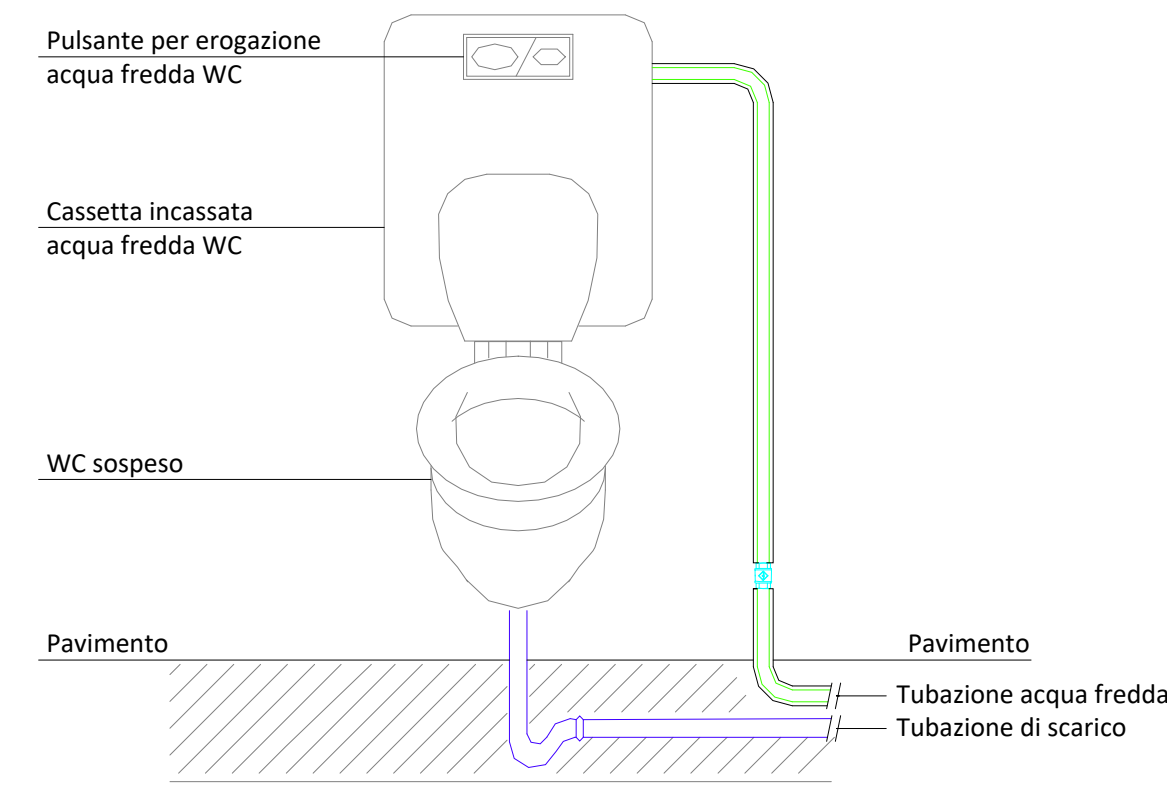

(Scala indicativa)

LEGENDA IMPIANTO DI CONVOGLIAMENTO SCARICHI

Simbolo	Descrizione
	Tubazione di scarico acque nere in polietilene
	Tubazione di scarico acque bianche in polietilene
	Tubazione di scarico acque sapunate in polietilene
	Tubazione di scarico condensa in polietilene
	Tubazione di sfogo acque nere in polietilene
	Tubazione di sfogo acque bianche in polietilene
	Esaltatore colonna di ventilazione

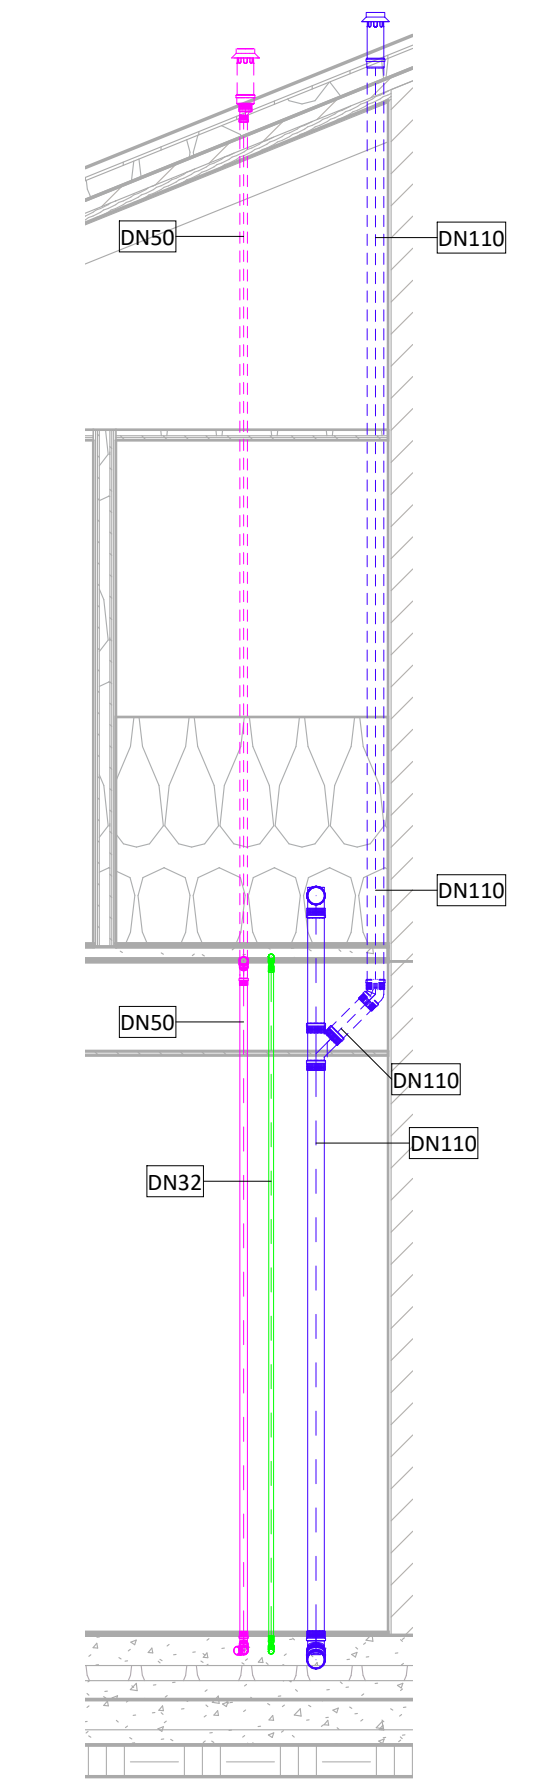

Sezione B - SC 1
1 : 50

DATA	DESCRIZIONE REVISIONE	REVISIONE N.
<p>PROGETTISTA</p> <p>ENERGO</p> <p>ENERGO s.r.l. Via Guido Rossa 29 Porto San Nicolo 35020 (PD) Tel. +39 049 8961072</p>		
<p>PROGETTISTA</p> <p>PROGETTISTA</p>		
<p>ORDINE DEGLI ARCHITETTI PESANTINISTRI, INGEGNERI E CONSULENTI DELLA PROVINCIA DI VENEZIA</p> <p>SEZIONE: PD DENOM. ZUNN ARCHITETTO: PAOLO ZUNN N° 4762</p>		
DATA	07-11-2025	TITOLO
SCALA	Come indicato	PROGETTO ESECUTIVO PER IL COMPLETAMENTO DEL RESTAURO DEL FABBRICATO UFFICIO DAZI E DIREZIONE E TRIPPERIE - PRIMO STRALCIO
RIF. COMMESSA	24100	Via Alvise Cornaro n. 1 PADOVA (PD)
STATO	Progetto esecutivo	COMMITTENTE Comune di Padova
APPROVATO DA	DZ	
DISEGNATO DA	FD	
<p>NOTA</p> <p>Tutti i diritti sono riservati a norma di legge. Sono vietate la riproduzione e l'installazione di parti senza la presenza di una autorizzazione scritta.</p>		
<p>FORMATO AO</p> <p>NOME FILE APPR_82_ESE_O_ME_TAV_03_rev00</p>		
<p>ELABORATO</p> <p>O.ME_TAV.03</p> <p>IMPIANTI MECCANICI IMPIANTO DI CONVOGLIAMENTO SCARICHI PIANO TERRA</p>		