




1_EDA_PP - SC
1:50

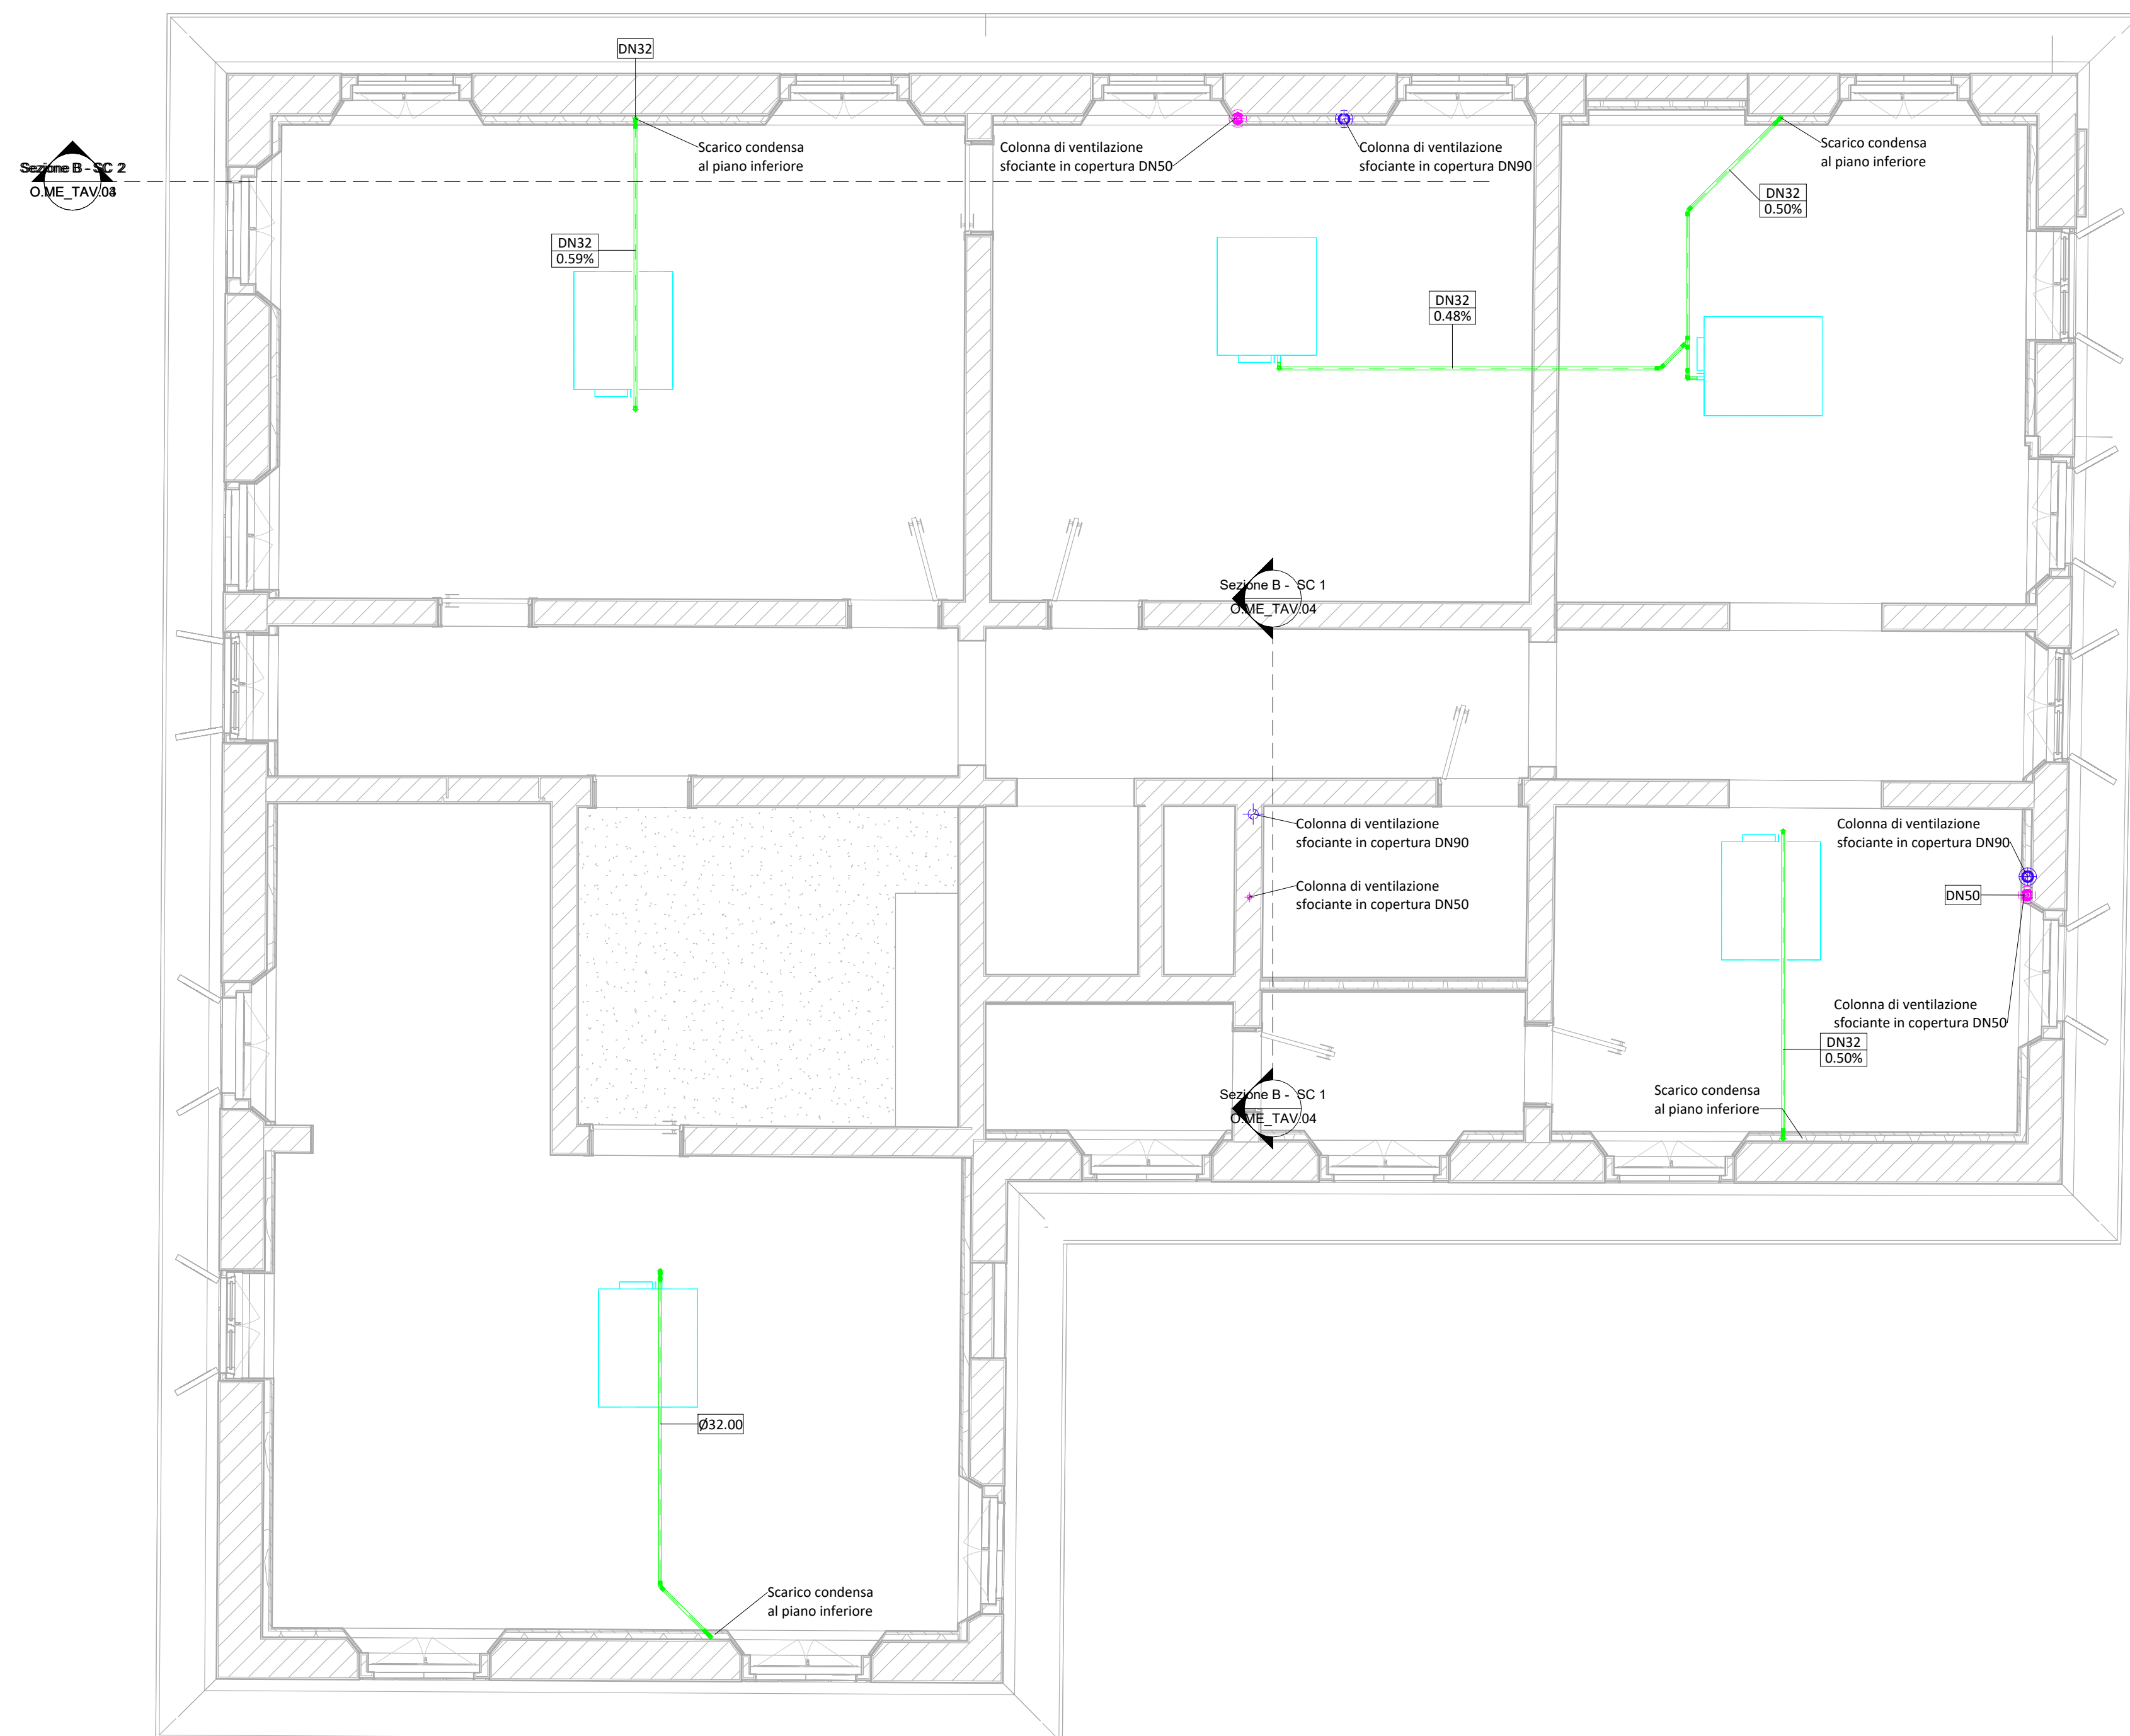


1_EDA_PP - SC
1:50

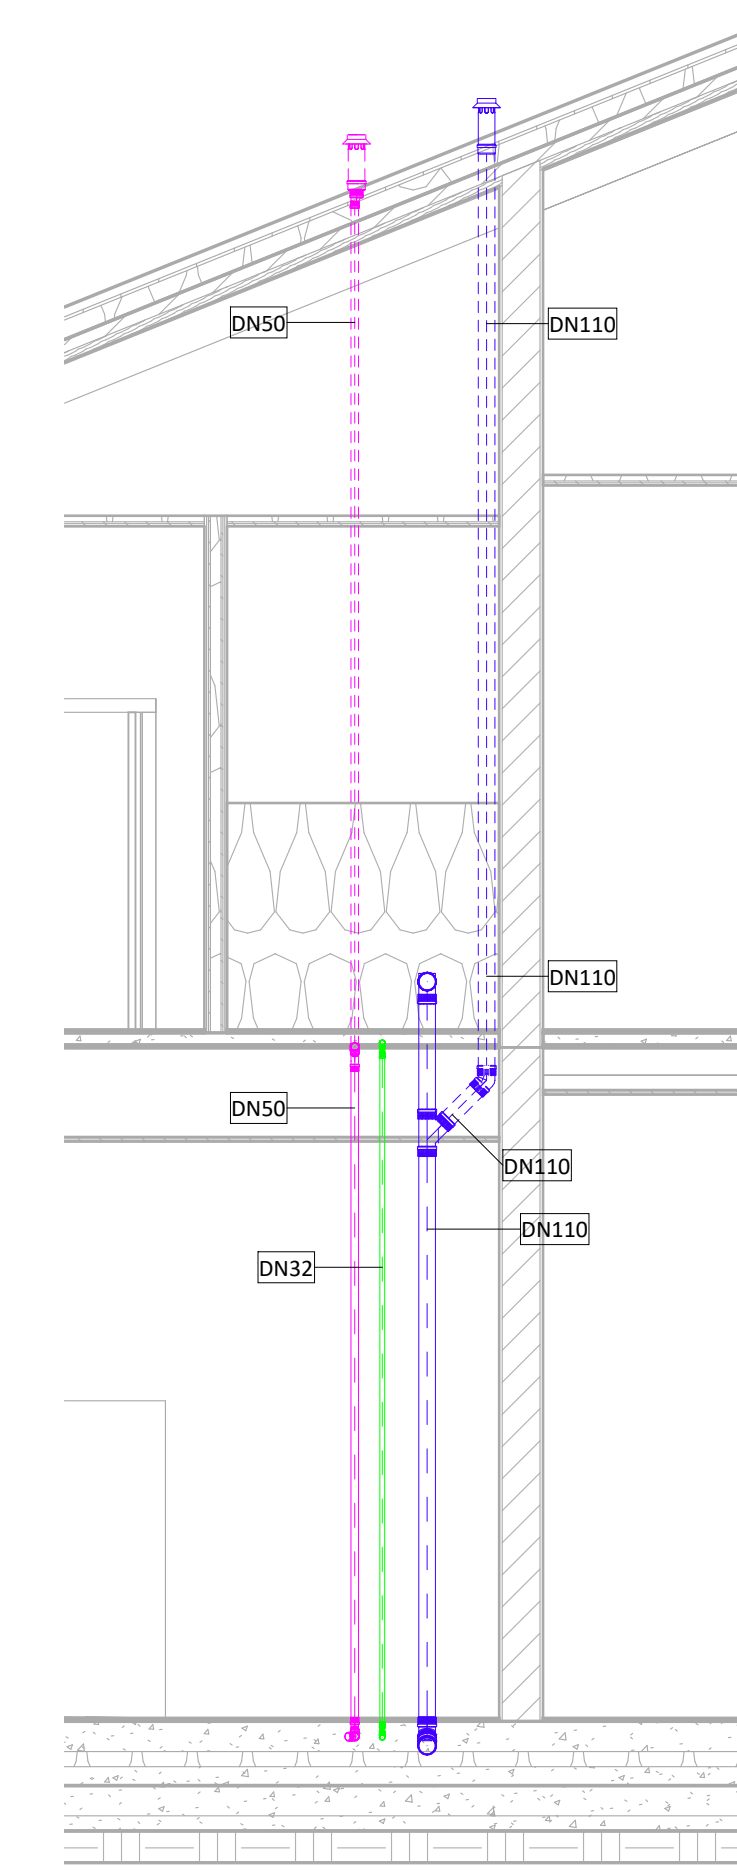

Sezione B - SC 1
1:50

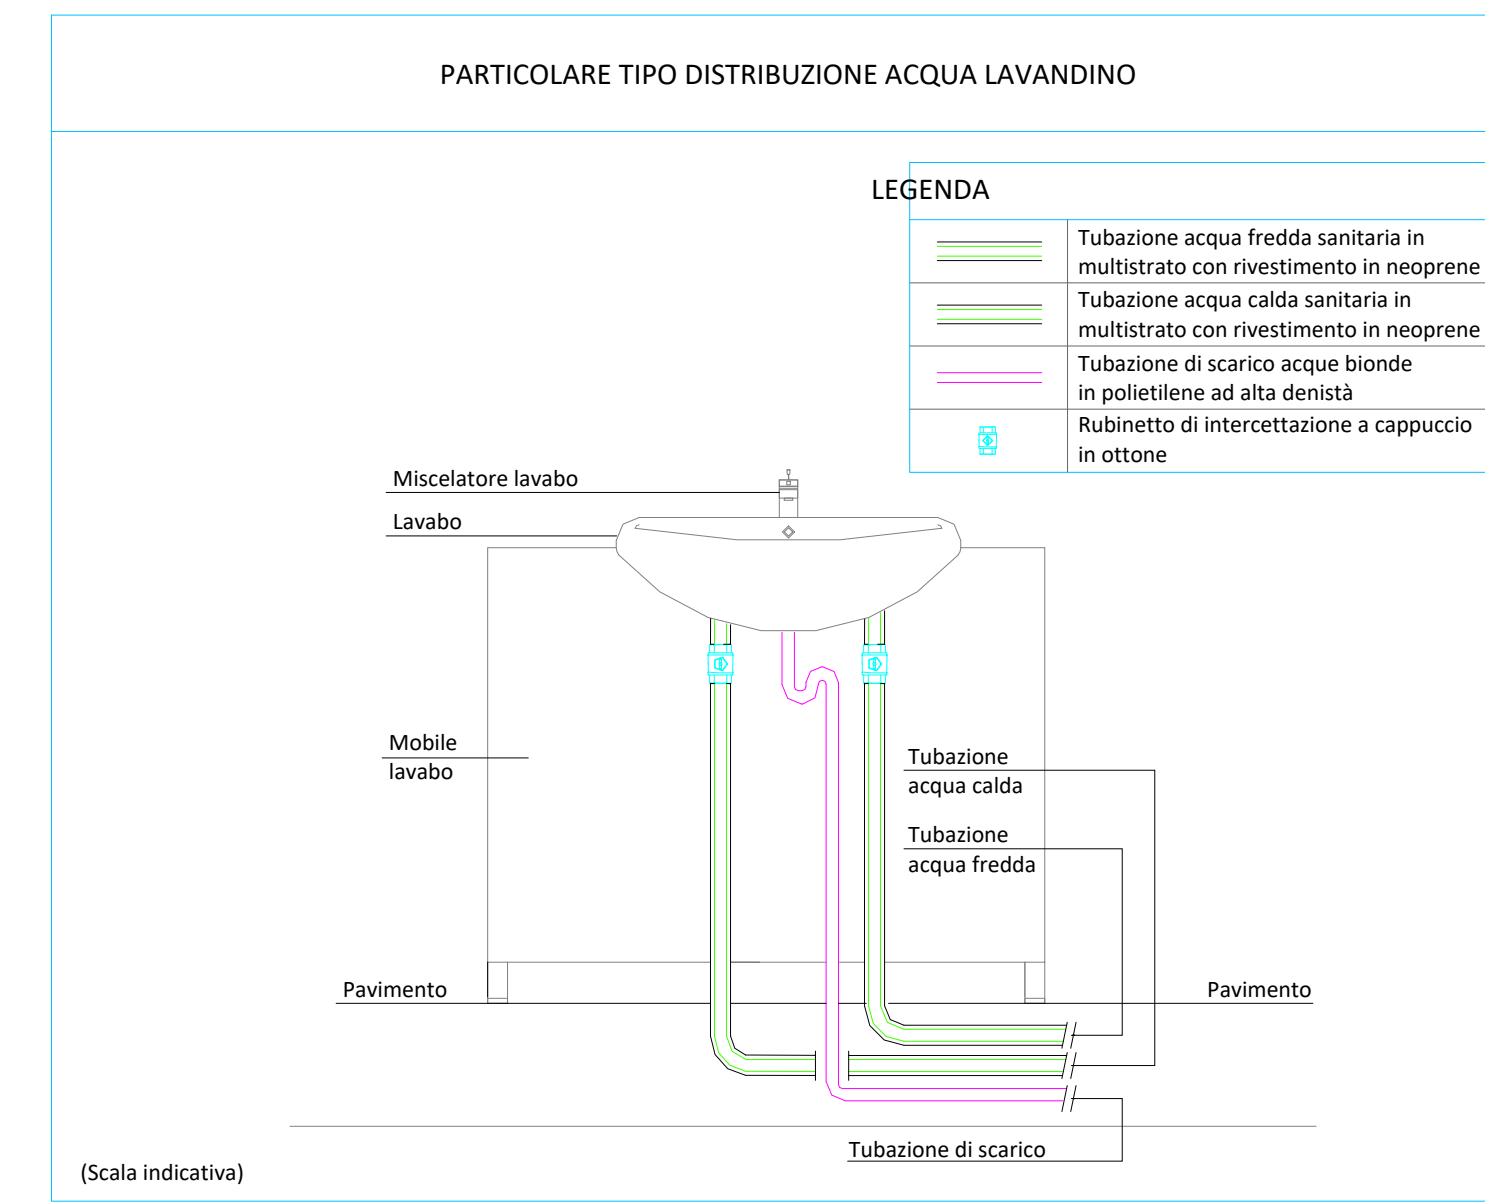

(Scala indicativa)

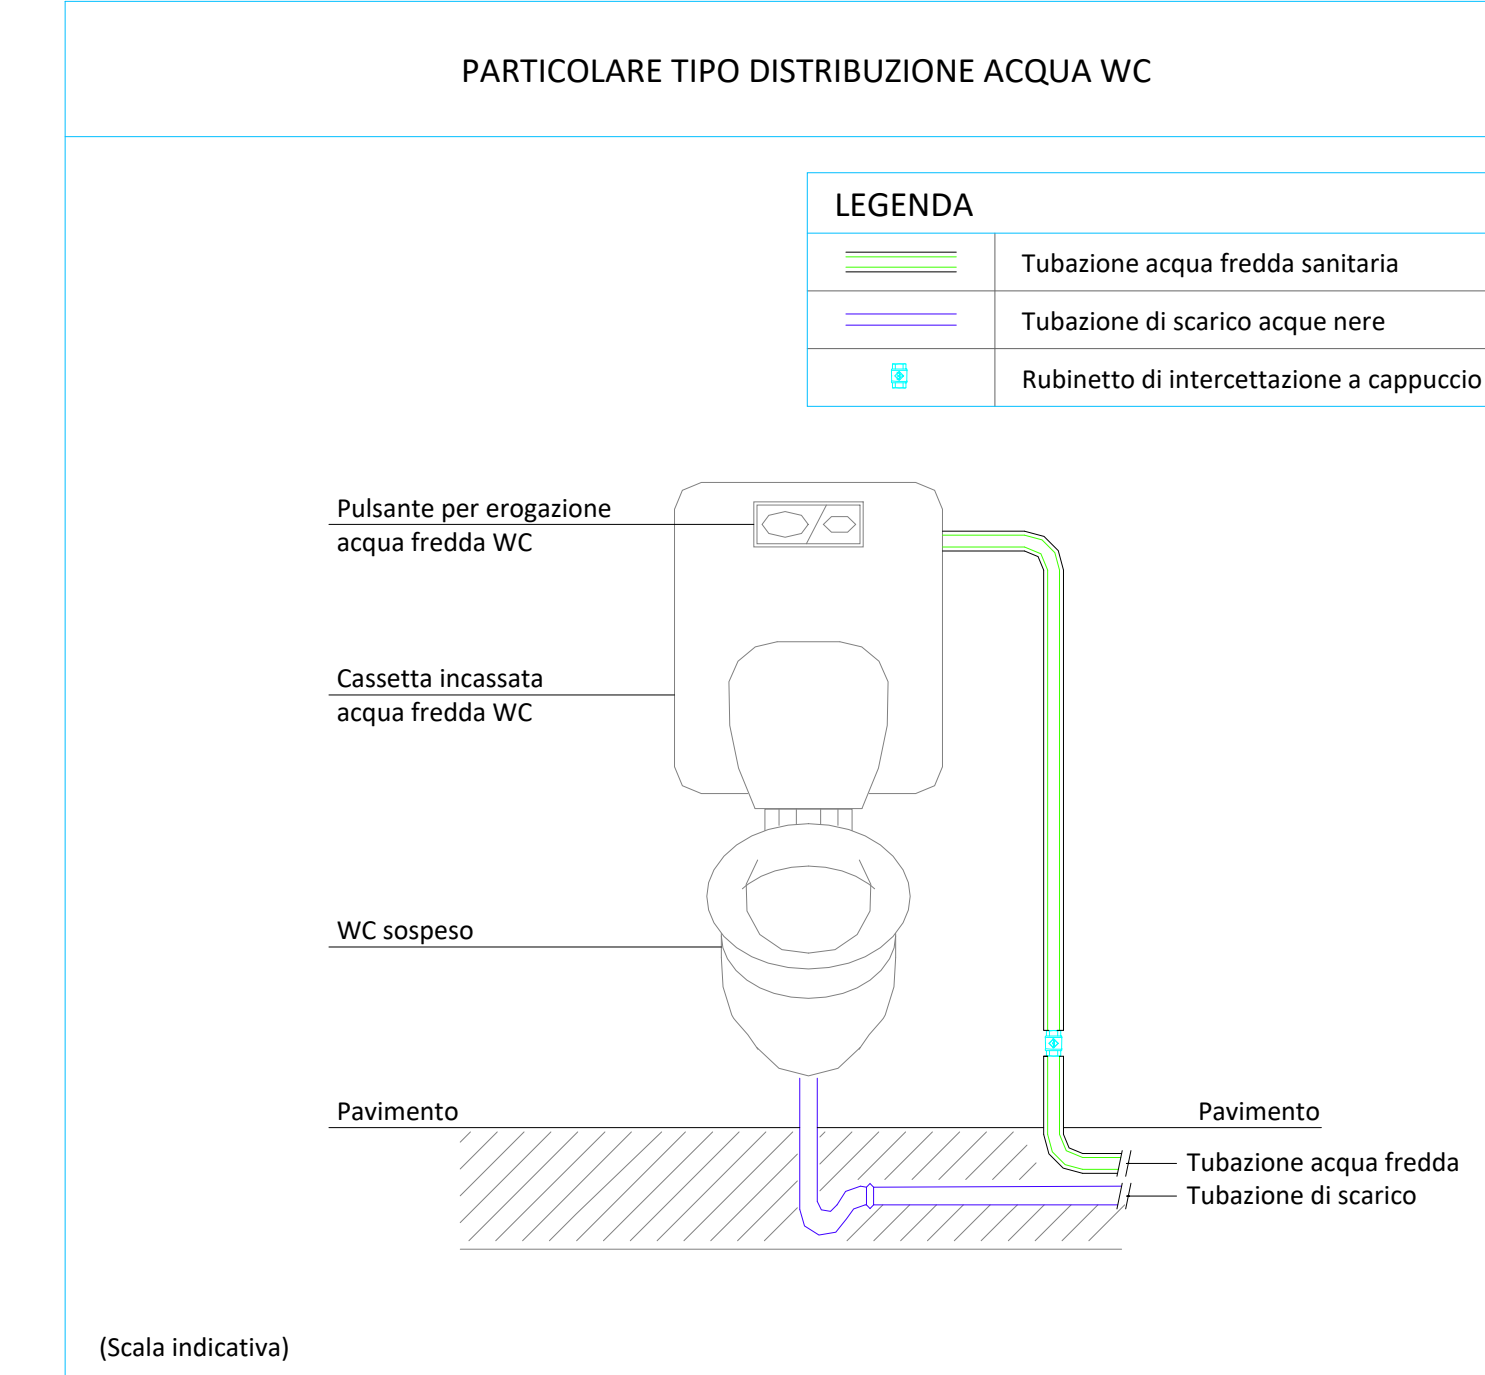


(Scala indicativa)

LEGENDA IMPIANTO DI CONVOGLIAMENTO SCARICHI

| Simbolo | Descrizione |
|---------|--|
| | Tubazione di scarico acque nere in polietilene |
| | Tubazione di scarico acque bronde in polietilene |
| | Tubazione di scarico acque saponate in polietilene |
| | Tubazione di scarico condensa in polietilene |
| | Tubazione di sifato acque nere in polietilene |
| | Tubazione di sifato acque bronde in polietilene |
| | Esalatore colonna di ventilazione |

LEG_SC
1:100

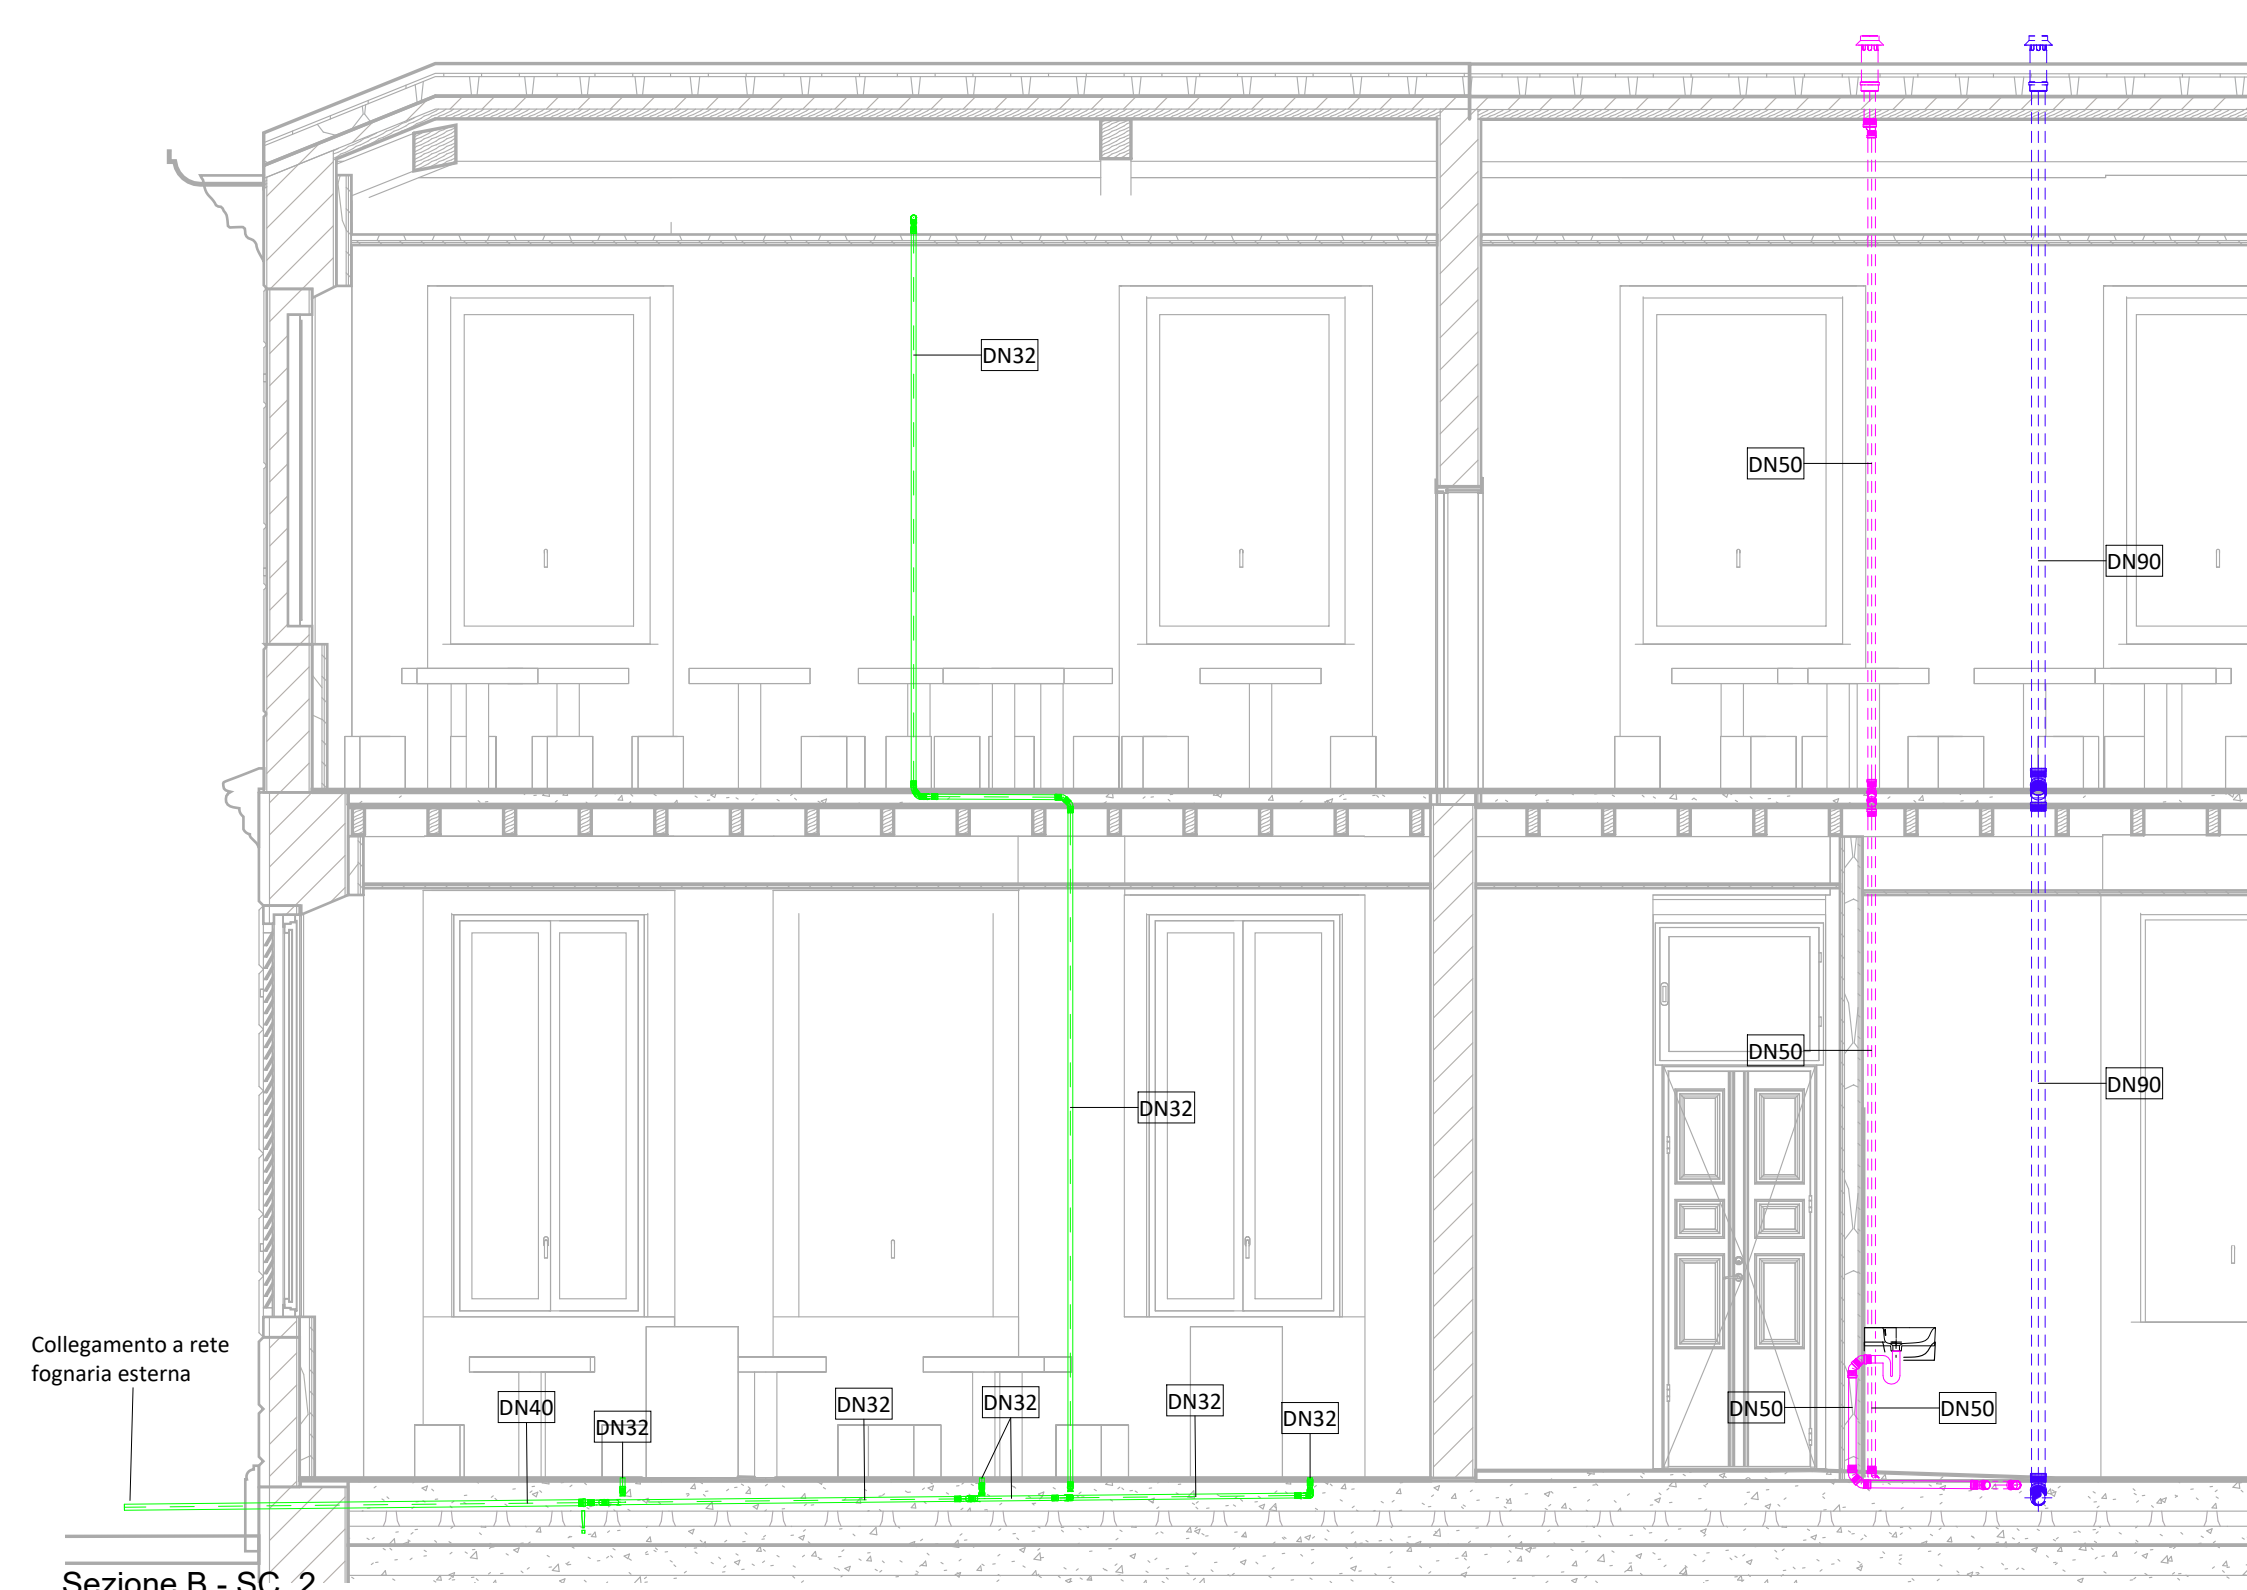

Sezione B - SC 2
1:50

| DATA | DESCRIZIONE REVISIONE | REVISIONE N. |
|------|-----------------------|--------------|
| | | |

PROGETTISTA

 ENERGO S.p.A.
 Via Guido Rossa 29
 Ponte San Nicolo
 35020 (PD)
 Tel. +39 049 8961072

PROGETTISTA
 PROGETTISTA

ORIGINE DEGLI ARCHITETTI
 PIANIFICAZIONE, PROGETTO E COORDINAMENTO
 DELLA PROVINCIA DI VENEZIA
 SEZIONE
 A ARCHITETTO
 DEBIS
 ZUANI
 N° 4762

| DATA | 07-11-2025 | TITOLO |
|---------------|--------------------|---|
| SCALA | Come indicato | PROGETTO ESECUTIVO PER IL COMPLETAMENTO DEL RESTAURO DEL FABBRICATO UFFICIO DAZI E DIREZIONE E TRIPPERIE - PRIMO STRALCIO |
| RIF. COMMESSA | 24100 | Via Alvisè Cornaro n. 1 PADOVA (PD) |
| STATO | Progetto esecutivo | COMMITTENTE Comune di Padova |
| APPROVATO DA | DZ | |
| DISEGNATO DA | FD | |

NOTA
 Tutti i diritti sono riservati e norma di legge.
 Sono vietate la riproduzione e l'installazione di parti senza la presenza di una autorizzazione scritta.

ELABORATO
O.ME_TAV.04
 IMPIANTI MECCANICI
 IMPIANTO DI CONVOGLIAMENTO SCARICHI
 PIANO PRIMO

FORMATO AO
 NOME FILE APPR_B3_ESE_O.ME_TAV.04_rev00