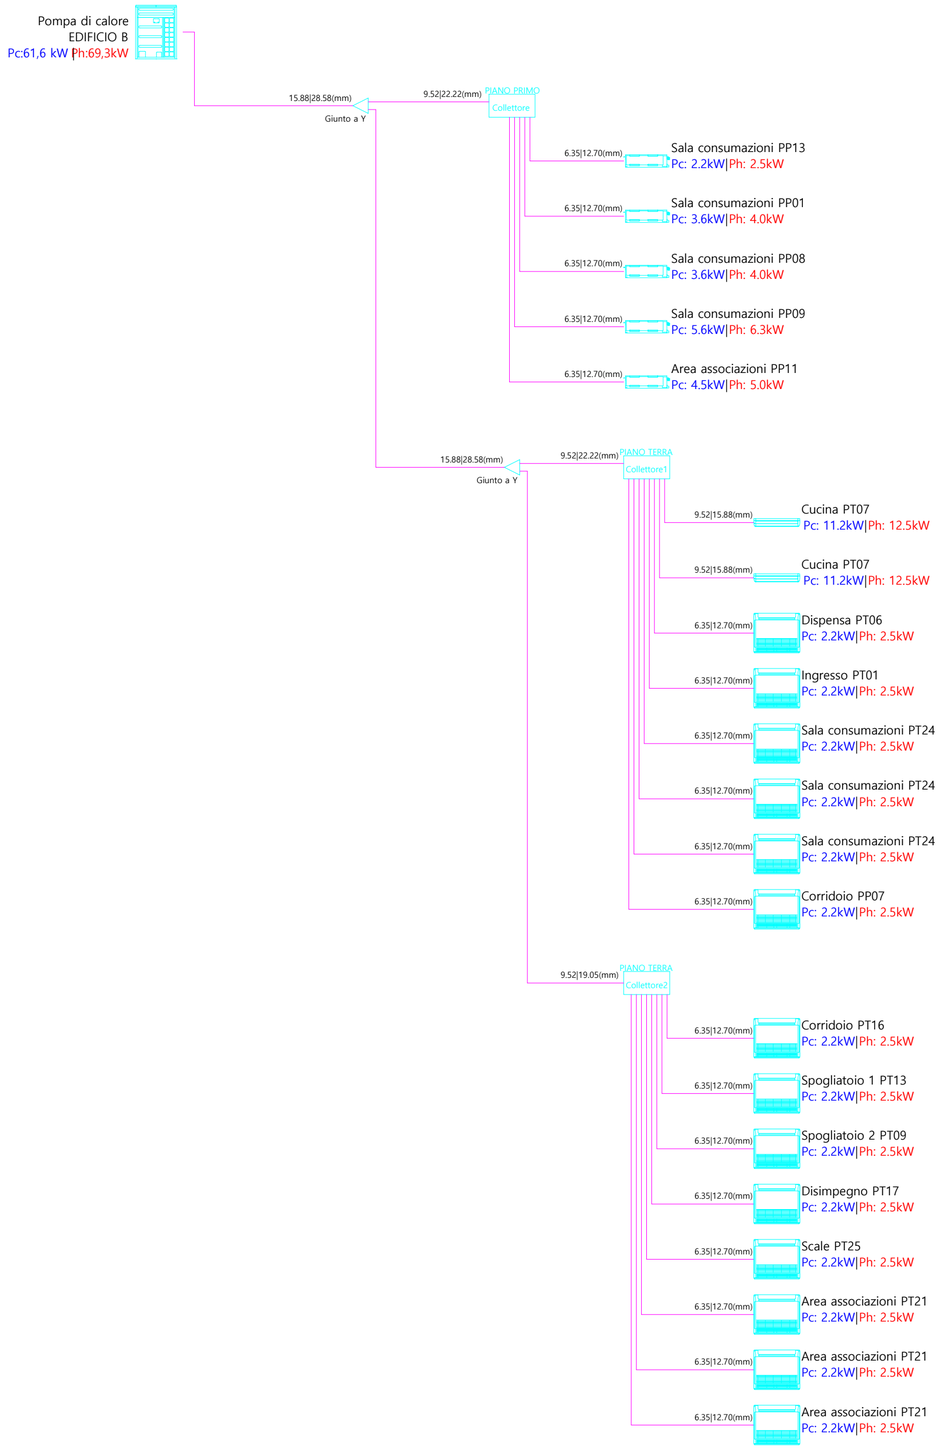

LEGENDA IMPIANTO DI CONDIZIONAMENTO

Simbolo	Descrizione	Simbolo	Descrizione
	Tubazioni in rame ricotto di mandata e ritorno impianto di condizionamento con rivestimento isolante		Unità interna canalizzabile
	Unità VRV motocondensante		Unità interna a pavimento
Collettore	Collettore di distribuzione		Unità interna a soffitto
	Giunto a y		

DATA	DESCRIZIONE REVISIONE	REVISIONE N.

PROGETTISTA

ENERGO
ENERGO s.r.l.
Via Guido Rossa 29
Ponte San Nicolò
35020 (PD)
Tel. +39 049 8961072

ORDINE DEGLI ARCHITETTI PIANIFICATORI PAESAGGISTI E CONSERVATORI DELLA PROVINCIA DI VENEZIA
SEZIONE A ARCHITETTO
DENIS ZUIN N° 4762

PROGETTISTA

PROGETTISTA

DATA	07-11-2025
SCALA	---
RIF. COMMESSA	24100
STATO	Progetto esecutivo
APPROVATO DA	D.Z.
DISEGNATO DA	F.D.

NOTA

Tutti i diritti sono riservati a norma di legge.
Sono vietati la riproduzione e l'estrapolazione di parti senza la presenza di una autorizzazione scritta.

FORMATO	A2
NOME FILE	APPR_88_ ESE_O.ME_TAV.09_rev00

TITOLO

PROGETTO ESECUTIVO PER IL COMPLETAMENTO DEL RESTAURO DEL FABBRICATO UFFICIO DAZI E DIREZIONE E TRIPPERIE - PRIMO STRALCIO

Via Alvise Cornaro n. 1 PADOVA (PD)

COMMITTENTE

Comune di Padova

ELABORATO

O.ME_TAV.09

IMPIANTI MECCANICI

SCHEMI FUNZIONALI