RIQUALIFICAZIONE URBANISTICA MURA DI SAN BENEDETTO
PR-FESR AZIONE 5.1

LLPP OPI 2024/002 - CUP: H97B23000080006

PROGETTO ESECUTIVO (PE)

STAZIONE APPALTANTE:	**COMUNE DI PADOVA**
RUP:	**Arch. Diego Giacon**
ASSISTENTI AL RUP:	**Arch. Michela Memo**
	Arch. Lucia Zuin
PROGETTAZIONE ARCHITETTONICA PROGETTAZIONE DEL PAESAGGIO COORDINAMENTO	**QR Atelier s.r.l. s.t.p.** Arch. Filippo Govoni Arch. Federico Orsini
	Arch. Andreja Tagliatesta
	Arch. Federica Valbusa
PROGETTAZIONE ARCHITETTONICA, CSP/CSE	**Arch. Riccardo Russo**
PROGETTAZIONE DEL PAESAGGIO	**Espace Libre s.r.l.**
PROGETTAZIONE IMPIANTI ELETTRICI	**Ing. Gustavo Bernagozzi**
PROGETTAZIONE IDRAULICA	**Ing. Marco Donati**
PROGETTAZIONE EDILIZIA, STRUTTURE	**Secured Solution s.r.l.**
ARCHEOLOGIA E RILIEVI	**Archetipo s.r.l.**
GEOLOGO	**Dott.ssa Emma Biondani**

Codice commessa	Oggetto	Data	Revisione
146_PD_PRA	Prima emissione	Ottobre 2025	00

CONTENUTI	GRUPPO	TAVOLA N.
Stato di fatto Planimetria generale, sezioni 1:500/1:250	A	1.1

File | 20251005_PD_PRA_PE

Si riporta la suddivisione degli ambiti di intervento individuati per la Caserma Prandina e delle aree limitrofe.

Inquadramento degli interventi

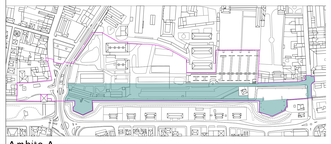

Ambito A
LLPP OPI 2023/015 PR-FESR: riqualificazione verde del parco delle mura di San Benedetto
CUP: H93D23000060006

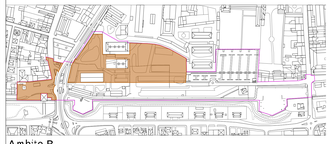

Ambito B
LLPP OPI 2024/002 PR-FESR: riqualificazione urbanistica mura di San Benedetto
CUP: H97B23000080006

LEGENDA INTERVENTI

	Superfici
Area di intervento	62 763 mq
Ambito A - Riqualificazione verde Parco delle mura di S. Benedetto	20 366 mq
Ambito B - Riqualificazione urbanistica mura di S. Benedetto	22 211 mq
Ambito C - Parcheggio boscato	8881 mq
Ambito D - Recupero edifici vincolati ad uso civico e ricreativo	2 994 mq
Ambito E - Linea tramviaria SIR2	2 567 mq
Proprieta' altri enti/proprieta' privata	6 709 mq

LEGENDA PIANTA

Area esclusa dall'intervento

LEGENDA SEZIONI

Linea di terra sdf

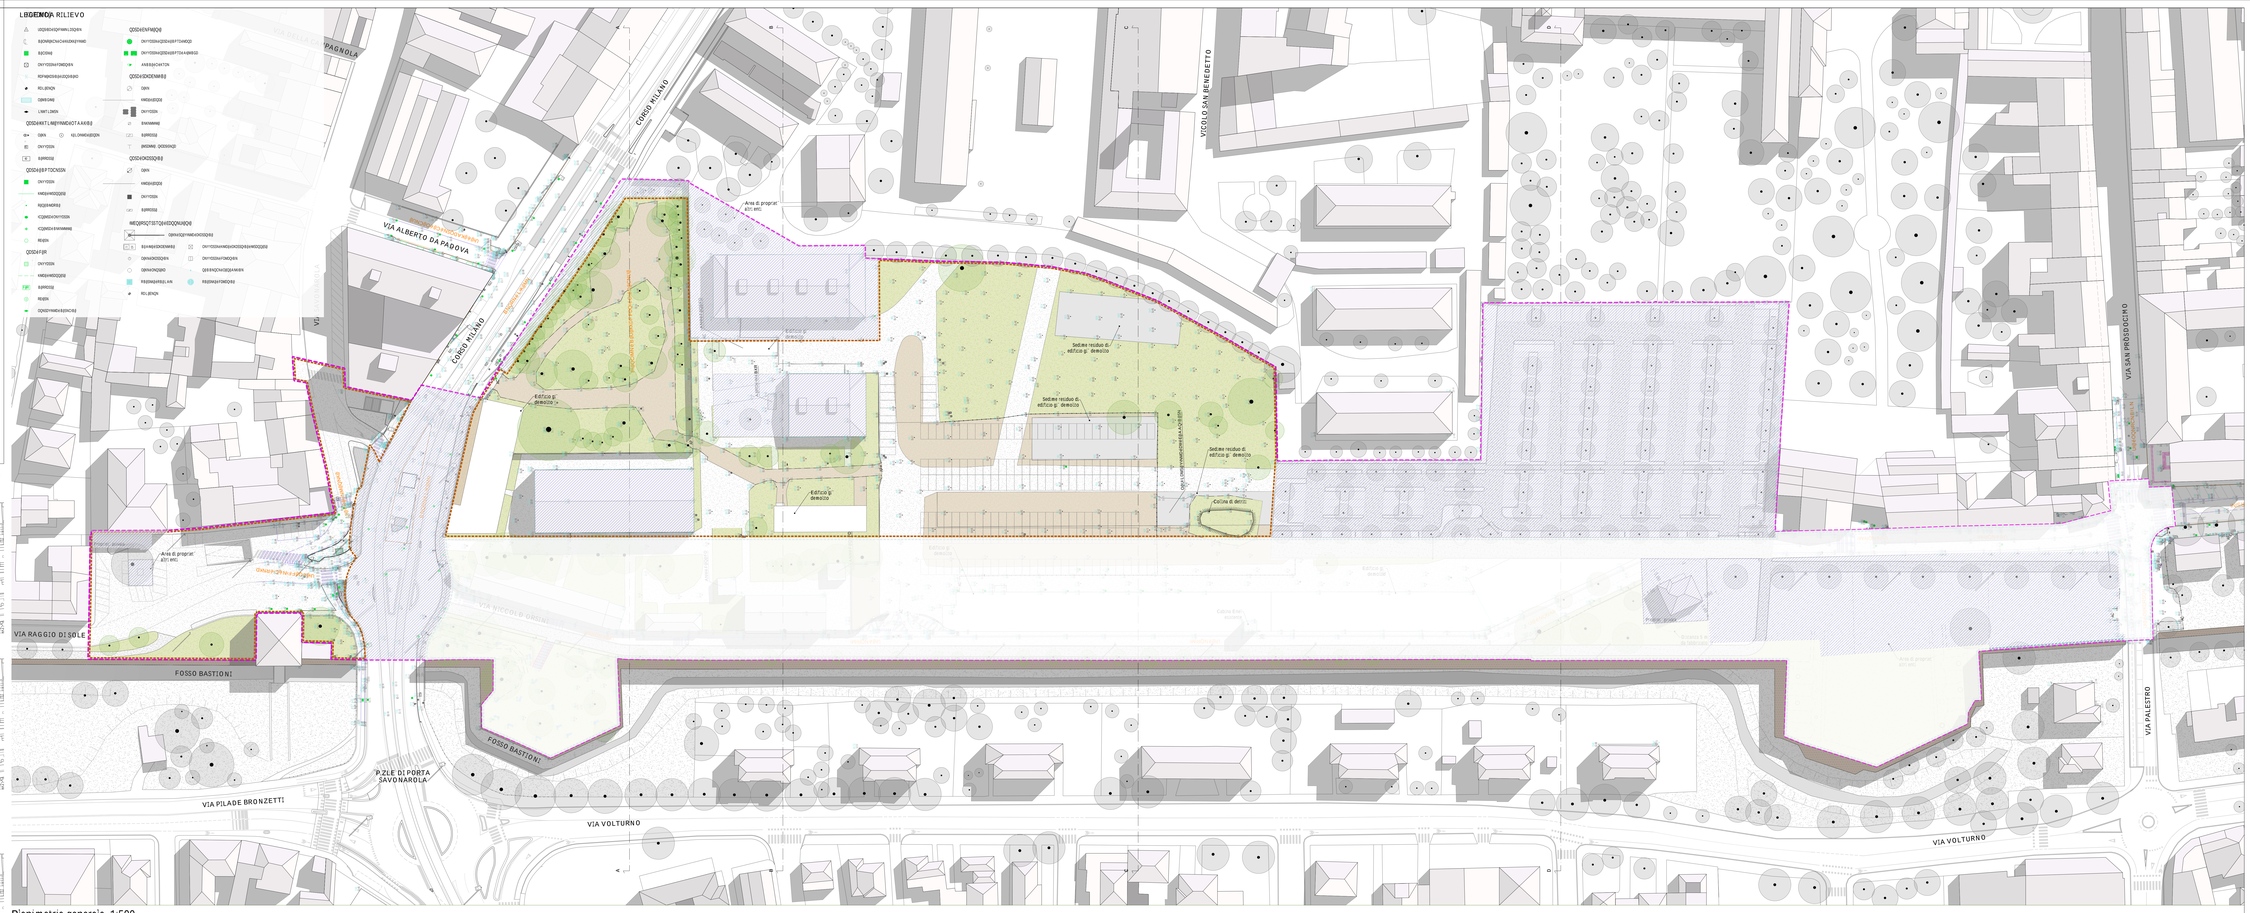

Planimetria generale, 1:500

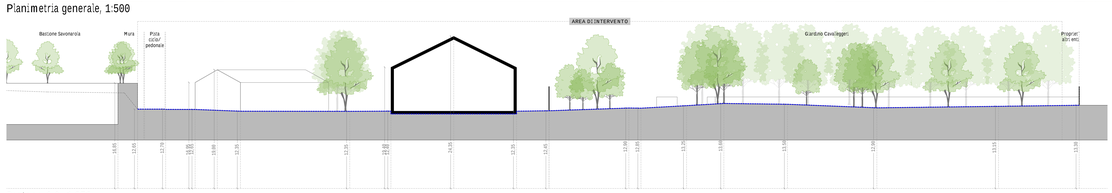

Sezione AA, 1:250

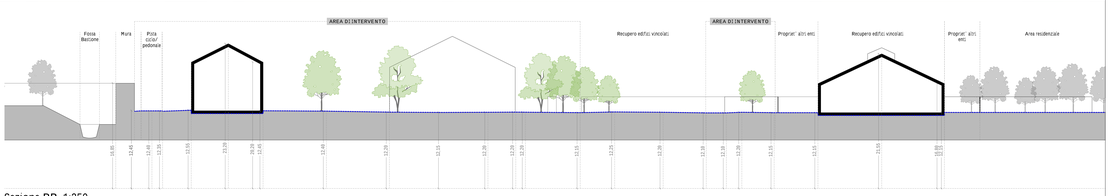

Sezione BB, 1:250

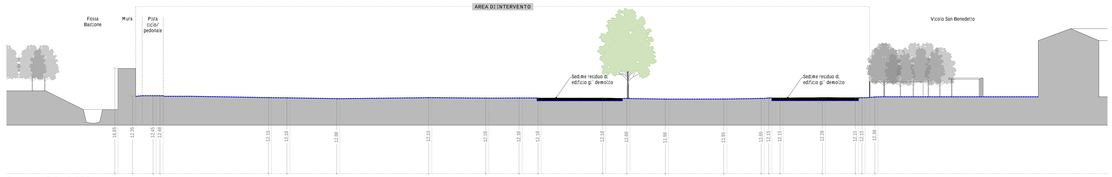

Sezione CC, 1:250

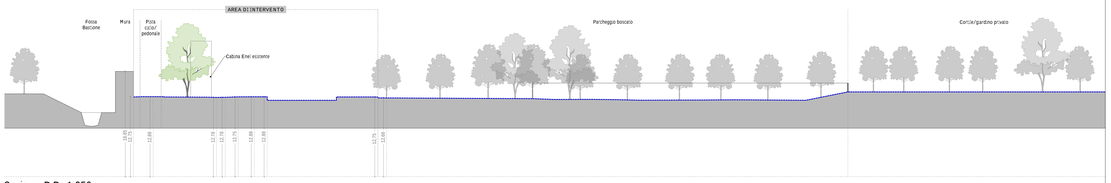

Sezione DD, 1:250