RIQUALIFICAZIONE URBANISTICA MURA DI SAN BENEDETTO
PR-FESR AZIONE 5.1

LLPP OPI 2024/002 - CUP: H97B23000080006

PROGETTO ESECUTIVO (PE)

STAZIONE APPALTANTE:	**COMUNE DI PADOVA**
RUP:	**Arch. Diego Giacon**
ASSISTENTI AL RUP:	**Arch. Michela Memo**
	Arch. Lucia Zuin
PROGETTAZIONE ARCHITETTONICA	**QR Atelier s.r.l. s.t.p.**
PROGETTAZIONE DEL PAESAGGIO	Arch. Filippo Govoni
COORDINAMENTO	Arch. Federico Orsini
	Arch. Andreja Tagliatesta
	Arch. Federica Valbusa
PROGETTAZIONE ARCHITETTONICA, CSP/CSE	**Arch. Riccardo Russo**
PROGETTAZIONE DEL PAESAGGIO	**Espace Libre s.r.l.**
PROGETTAZIONE IMPIANTI ELETTRICI	**Ing. Gustavo Bernagozzi**
PROGETTAZIONE IDRAULICA	**Ing. Marco Donati**
PROGETTAZIONE EDILIZIA, STRUTTURE	**Secured Solution s.r.l.**
ARCHEOLOGIA E RILIEVI	**Archetipo s.r.l.**
GEOLOGO	**Dott.ssa Emma Biondani**

DIEGO GIACON
Data: 2025.10.17 12:11:20 +01'00'
Certificato da Infocert

Codice commessa	Oggetto	Data	Revisione
146_PD_PRA	Prima emissione	Ottobre 2025	00

CONTENUTI	GRUPPO	TAVOLA N.
Stato di fatto Reti e sottoservizi - Acquedotto 1:500	R	1.1

file 20251005_PD_PRA_PE

LEGENDA

- Acquedotto (cavidotti)
- Acquedotto (distribuzione)
- Acquedotto (allacciamento)
- Acquedotto (valvola aperta)
- Acquedotto (valvola sottosuolo)
- Acquedotto (alloggiamento PODS)
- Acquedotto (fontanella)

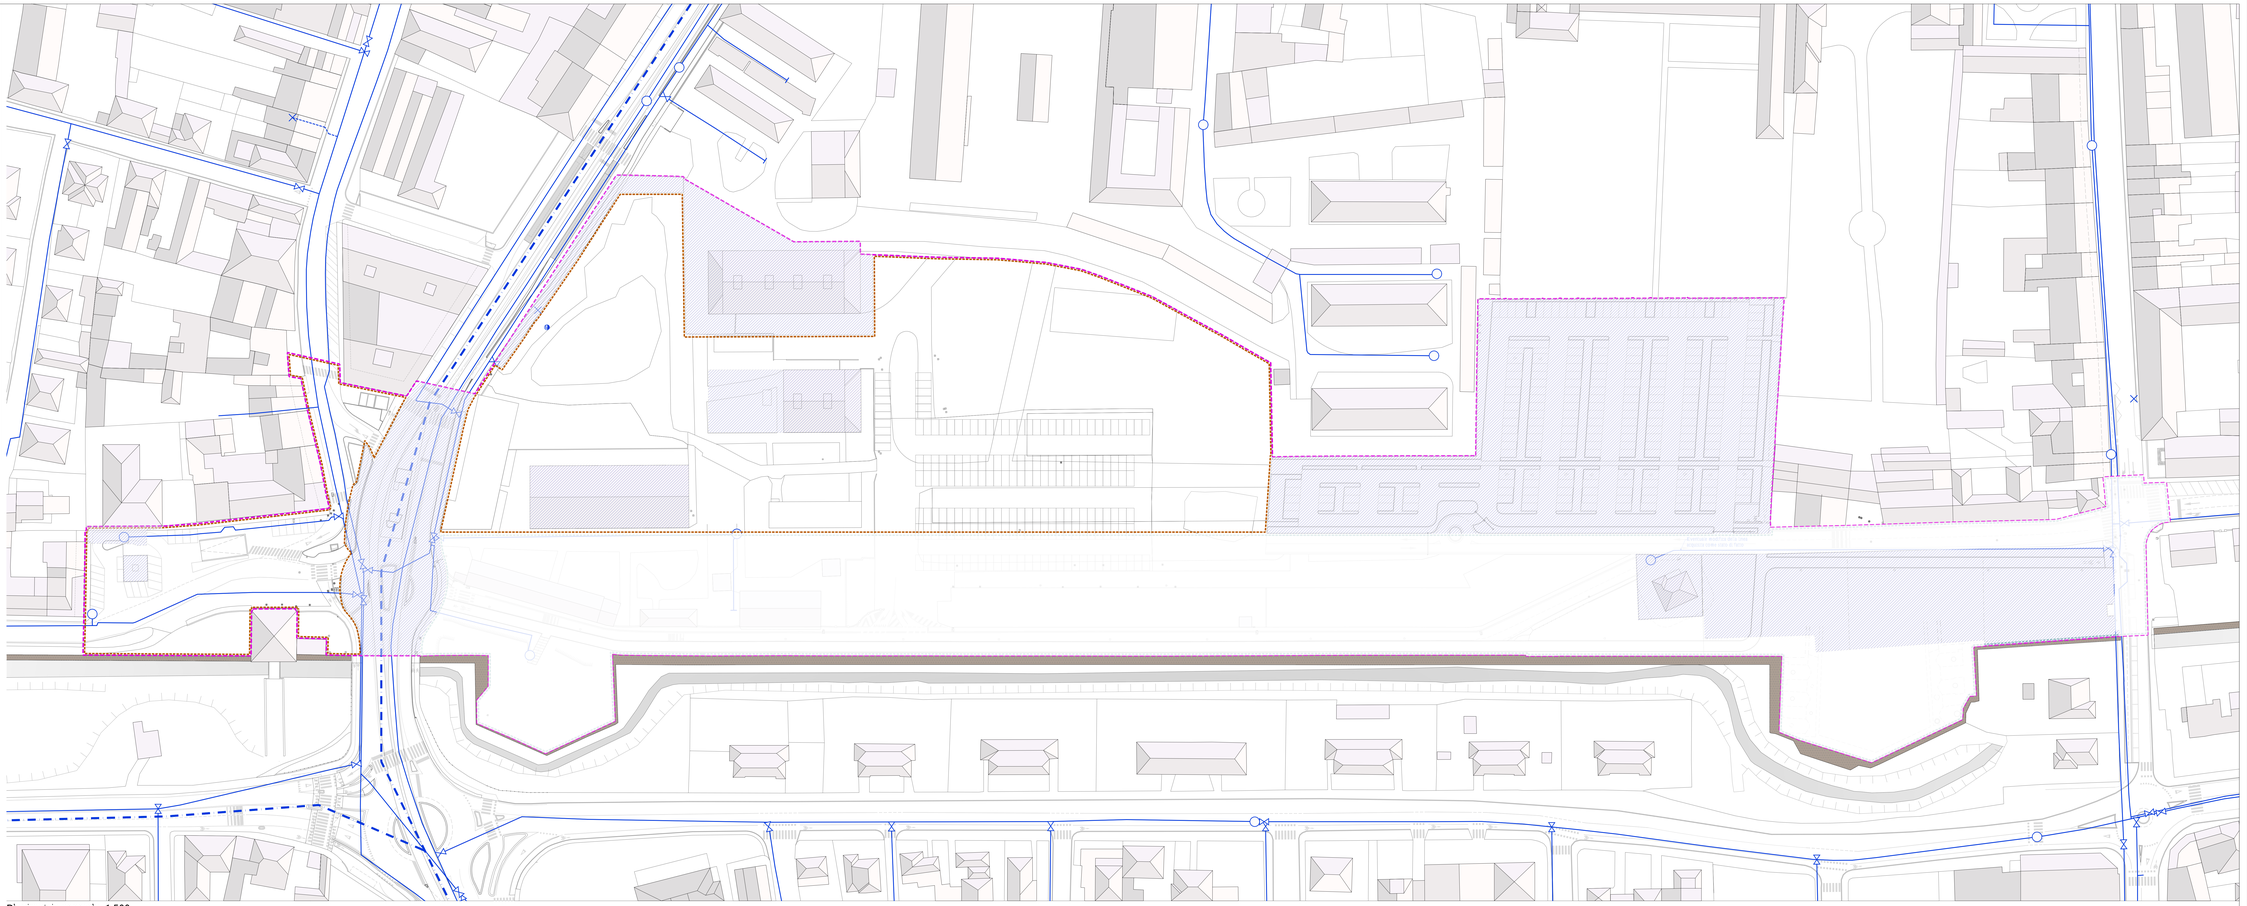

Planimetria generale, 1:500