RIQUALIFICAZIONE URBANISTICA MURA DI SAN BENEDETTO
PR-FESR AZIONE 5.1
LLPP OPI 2024/002 - CUP: H97B23000080006
PROGETTO ESECUTIVO (PE)

STAZIONE APPALTANTE:	**COMUNE DI PADOVA**
RUP:	**Arch. Diego Giaron**
ASSISTENTI AL RUP:	**Arch. Michela Memo**
	Arch. Lucia Zain
PROGETTAZIONE ARCHITETTONICA	**QR Atelier s.r.l. s.t.p.**
PROGETTAZIONE DEL PAESAGGIO	Arch. Filippo Govoni
COORDINAMENTO	Arch. Federico Orsini
	Arch. Andrejs Tagliatesta
	Arch. Federica Valbusa
PROGETTAZIONE ARCHITETTONICA, CSP/CSE	**Arch. Riccardo Russo**
PROGETTAZIONE DEL PAESAGGIO	**Espace Libre s.r.l.**
PROGETTAZIONE IMPIANTI ELETTRICI	**Ing. Gustavo Bernagozzi**
PROGETTAZIONE IDRAULICA	**Ing. Marco Donati**
PROGETTAZIONE EDILIZIA, STRUTTURE	**Secured Solution s.r.l.**
ARCHEOLOGIA E RILIEVI	**Archetipo s.r.l.**
GEOLOGO	**Dott.ssa Emma Biondani**

DIEGO GIACON
Data: 2025.10.17 12:11:25
13:37:53
GMT+02:00
Firmato digitalmente da

Codice commessa	Oggetto	Data	Revisione
146_PD_PRA	Prima emissione	Ottobre 2025	00

CONTENUTI	GRUPPO	TAVOLA N.
Stato di progetto Reti e sottoservizi Fogne 1:500	R	2.2

file 20251005_PD_PRA_PE

LEGENDA

- Fognatura (rete mista)
- Fognatura (rete nera)
- Fognatura (rete in pressione)
- Fognatura (caditoia)
- Fognatura (pozzetti di ispezione)
- Fognatura (pozzetto scolmatore)
- Fognatura (sollevamento)
- Rete raccolta acque meteoriche ambito Parcheggio boscato
- Fognatura (collegamento al sistema di drenaggio del parcheggio)
- Fognatura (nuova linea)
- Trincea drenante (con tubo di drenaggio)
- Trincea drenante (senza tubo di drenaggio)
- Fognatura (pozzetto di ispezione)
- Fognatura (manufatto per raccordo con fossato)
- Fognatura (caditoia vasca di laminazione)
- Vasca di laminazione
- Troppo pieno / scarico acque nere fontana

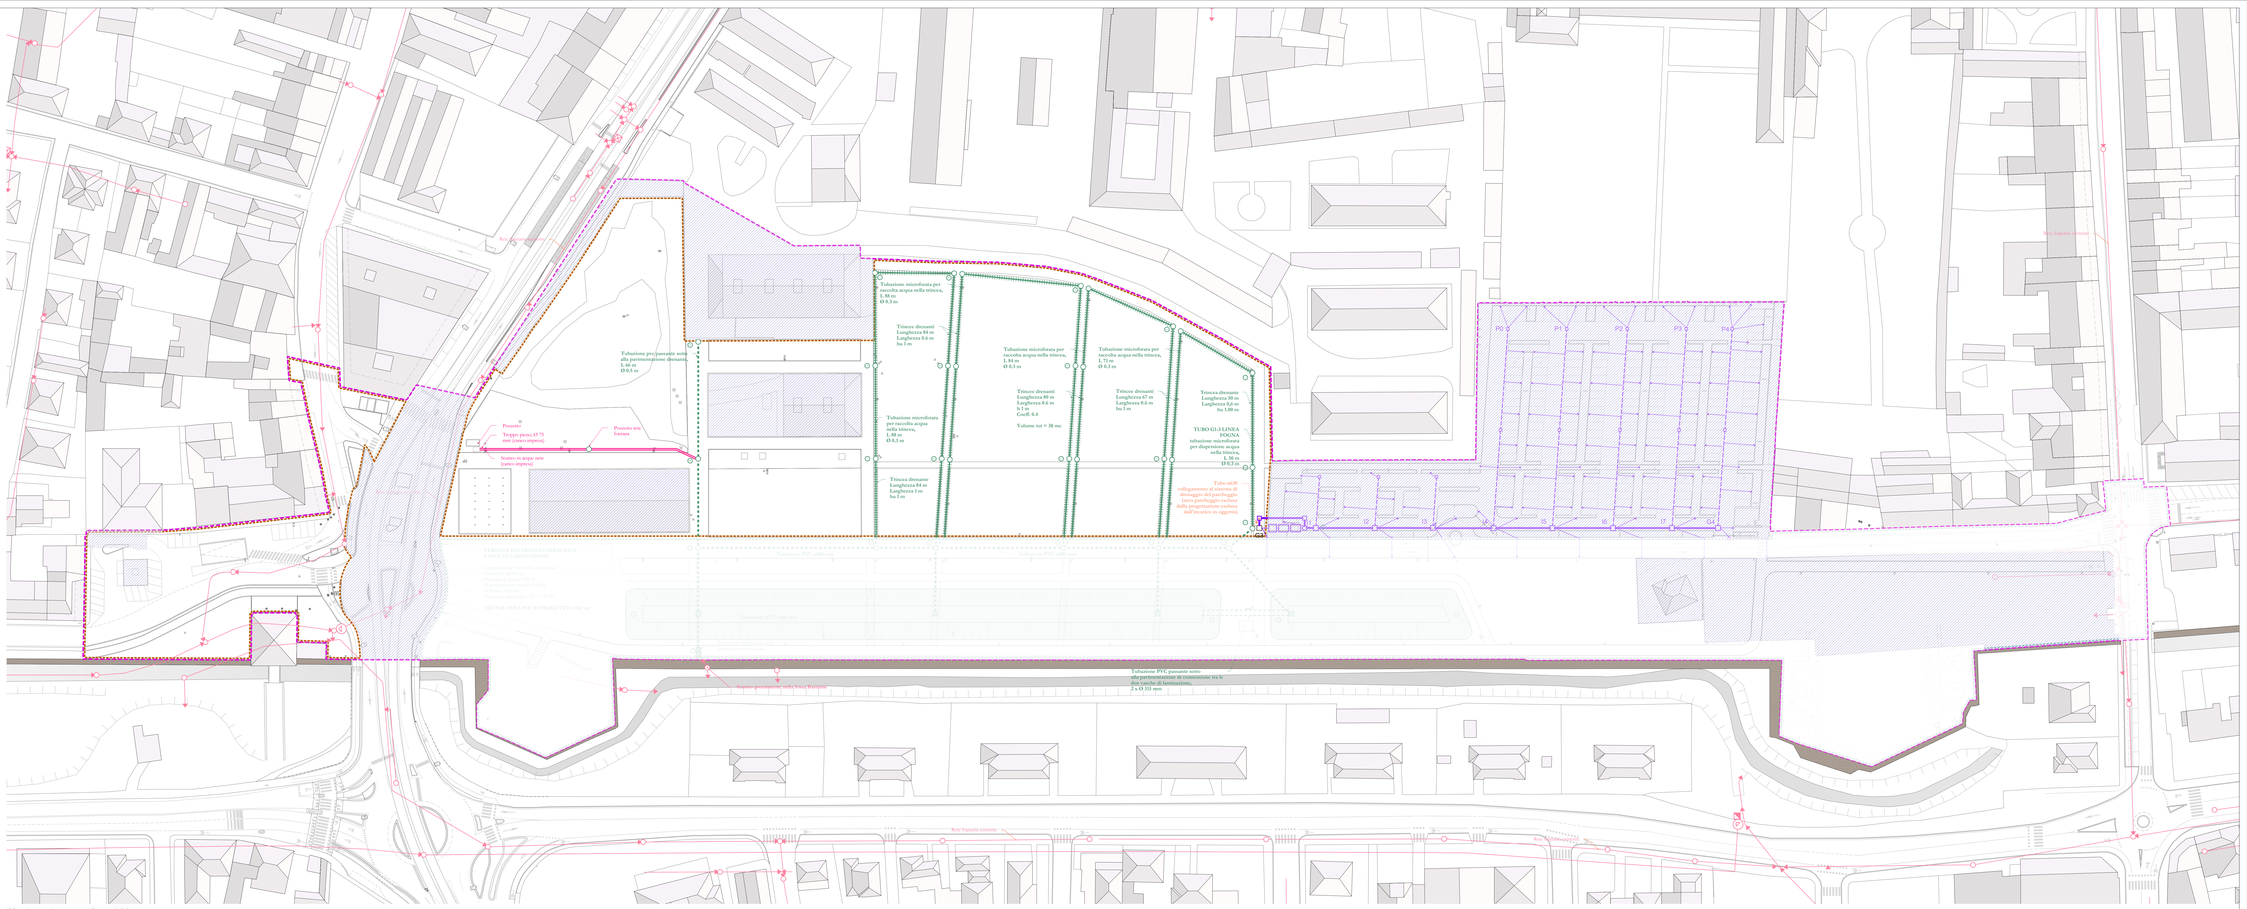

Planimetria generale, 1:500