



RIQUALIFICAZIONE URBANISTICA MURA DI SAN BENEDETTO
PR-FESR AZIONE 5.1
 LLPP OPI 2024/002 - CUP: B97B2300080006
 PROGETTO ESECUTIVO (PE)


STAZIONE APPALTANTE: **COMUNE DI PADOVA**
 RUP: Arch. Diego Giacom
 ASSISTENTI AL RUP: Arch. Michela Memo
 Arch. Lucia Zuin

PROGETTAZIONE ARCHITETTONICA: **QB Atelier s.r.l. s.t.p.**
 Arch. Filippo Govoni
 Arch. Federico Orsini


PROGETTAZIONE ARCHITETTONICA, CSP/CSE: **Arch. Riccardo Russo**
 PROGETTAZIONE DEL PAESAGGIO: **Espace Libre s.r.l.**
 PROGETTAZIONE IMPIANTI ELETTRICI: **Ing. Gustavo Bernagozzi**
 PROGETTAZIONE IDRAULICA: **Ing. Marco Donati**
 PROGETTAZIONE EDILIZIA, STRUTTURE: **Secured Solution s.r.l.**
 ARCHEOLOGIA E RILIEVI: **Archetipo s.r.l.**
 GEOLOGO: **Dott.ssa Emma Biondani**

Codice commessa	Oggetto	Data	Revisione
146_PD_PRA	Prima emissione	Ottobre 2025	00
CONTENUTI		GRUPPO	TAVOLA N.
Stato di progetto Reti e sottoservizi Fogne, particolari 1:20 / 1:50		R	2.5


file 20251005_PD_PRA_PE

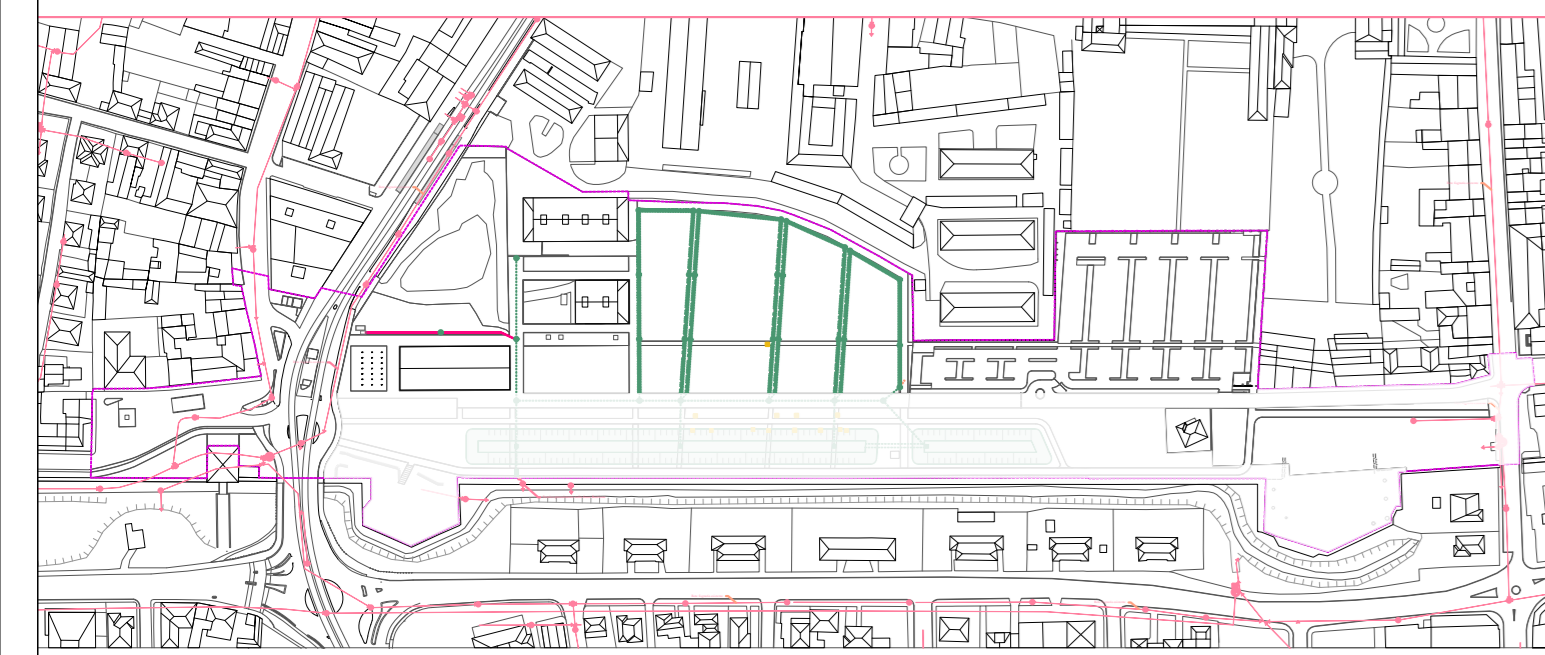





Planivolumetrico, 1:3500

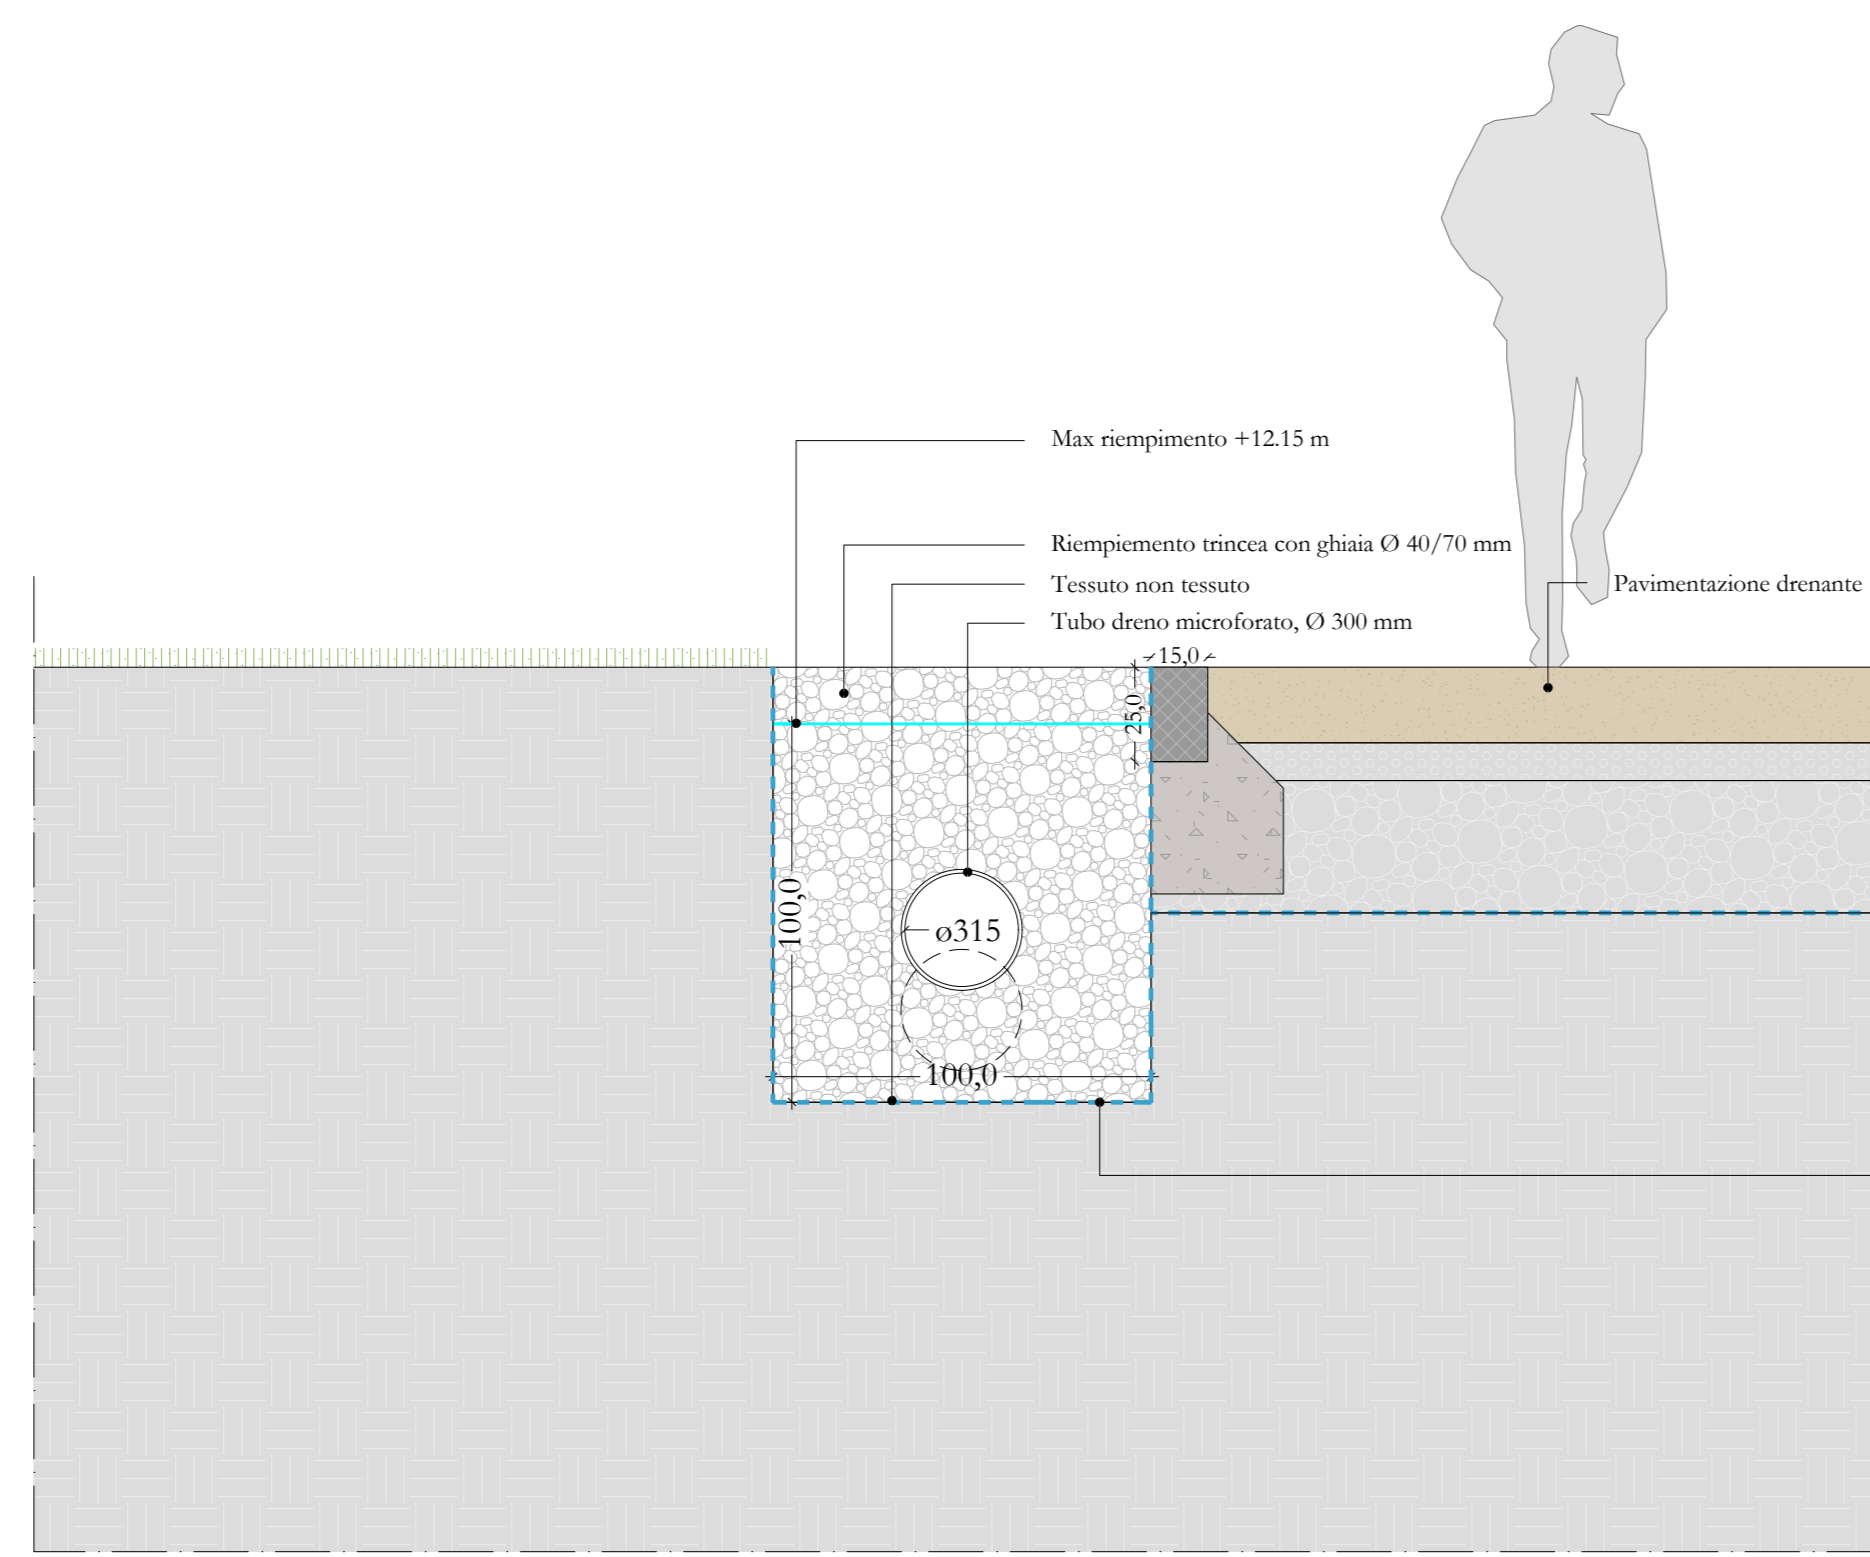


LINEA C
 Dettagli sistema di drenaggio con trincee drenanti, 1:20

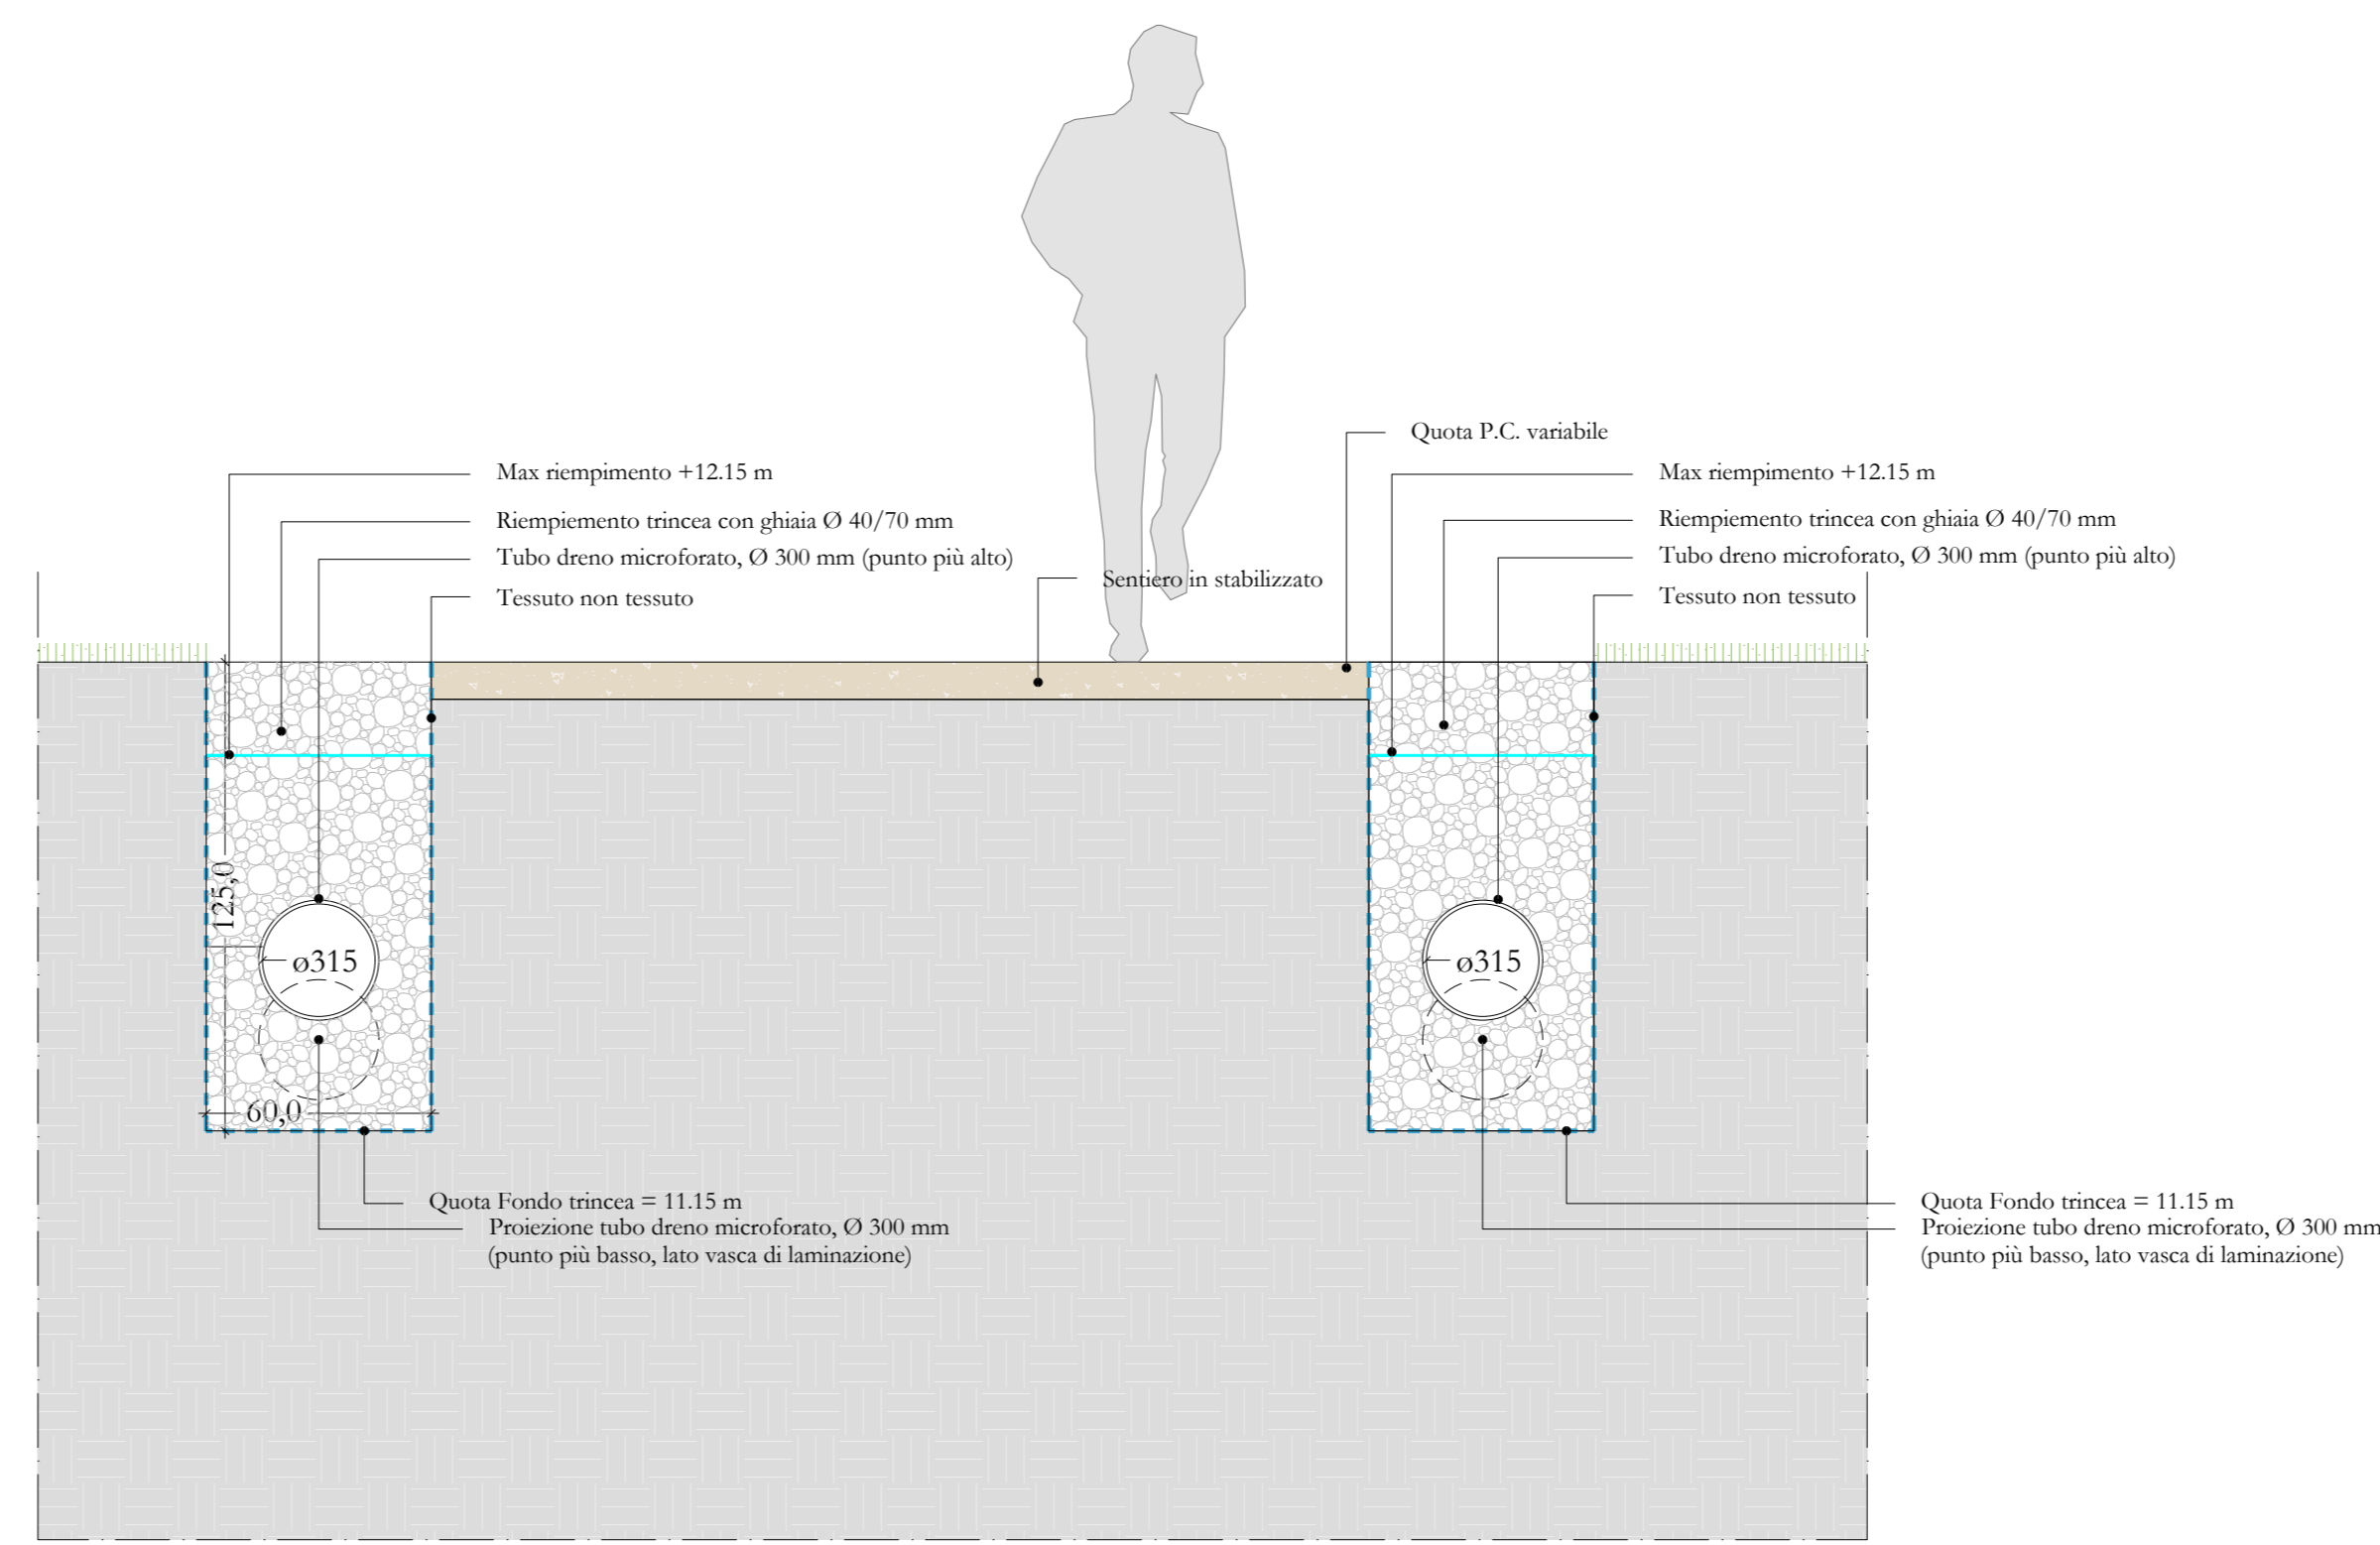

LINEA D, E, F

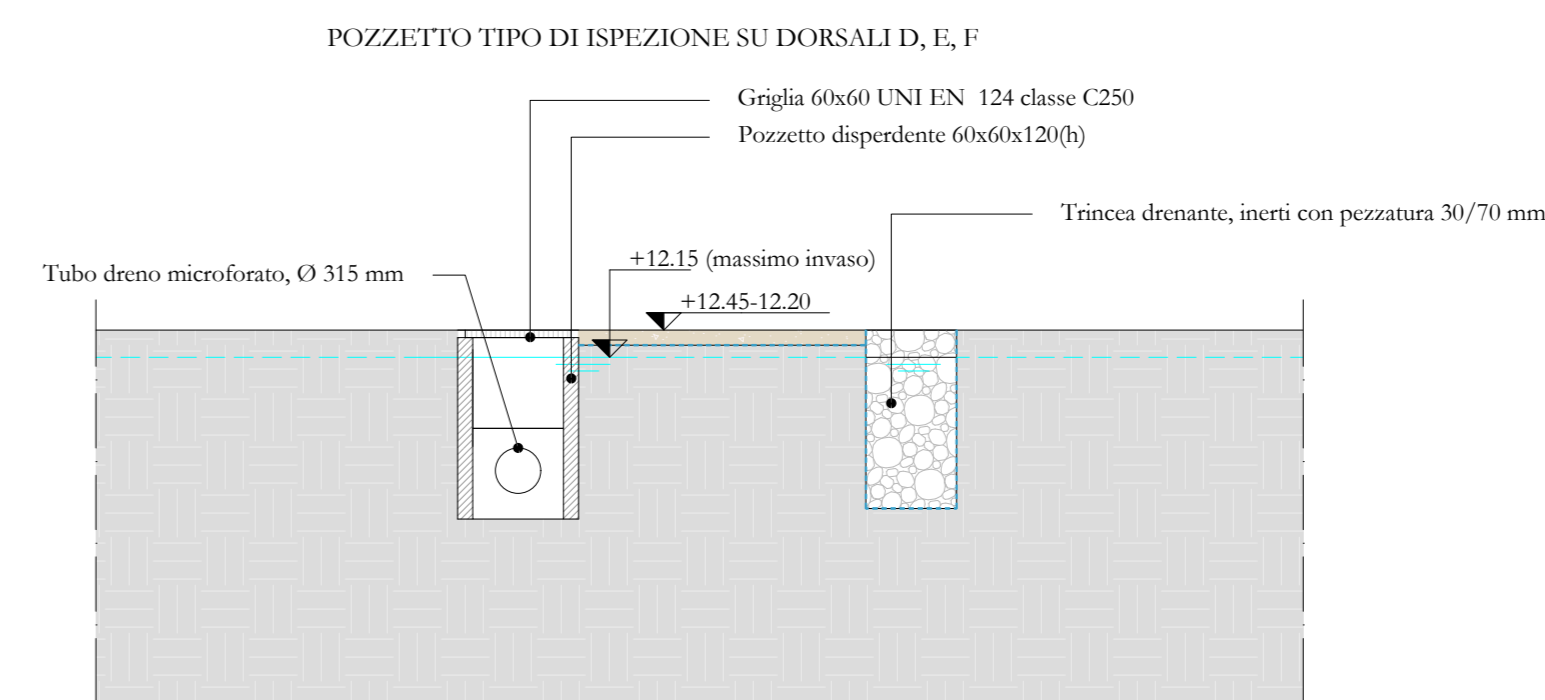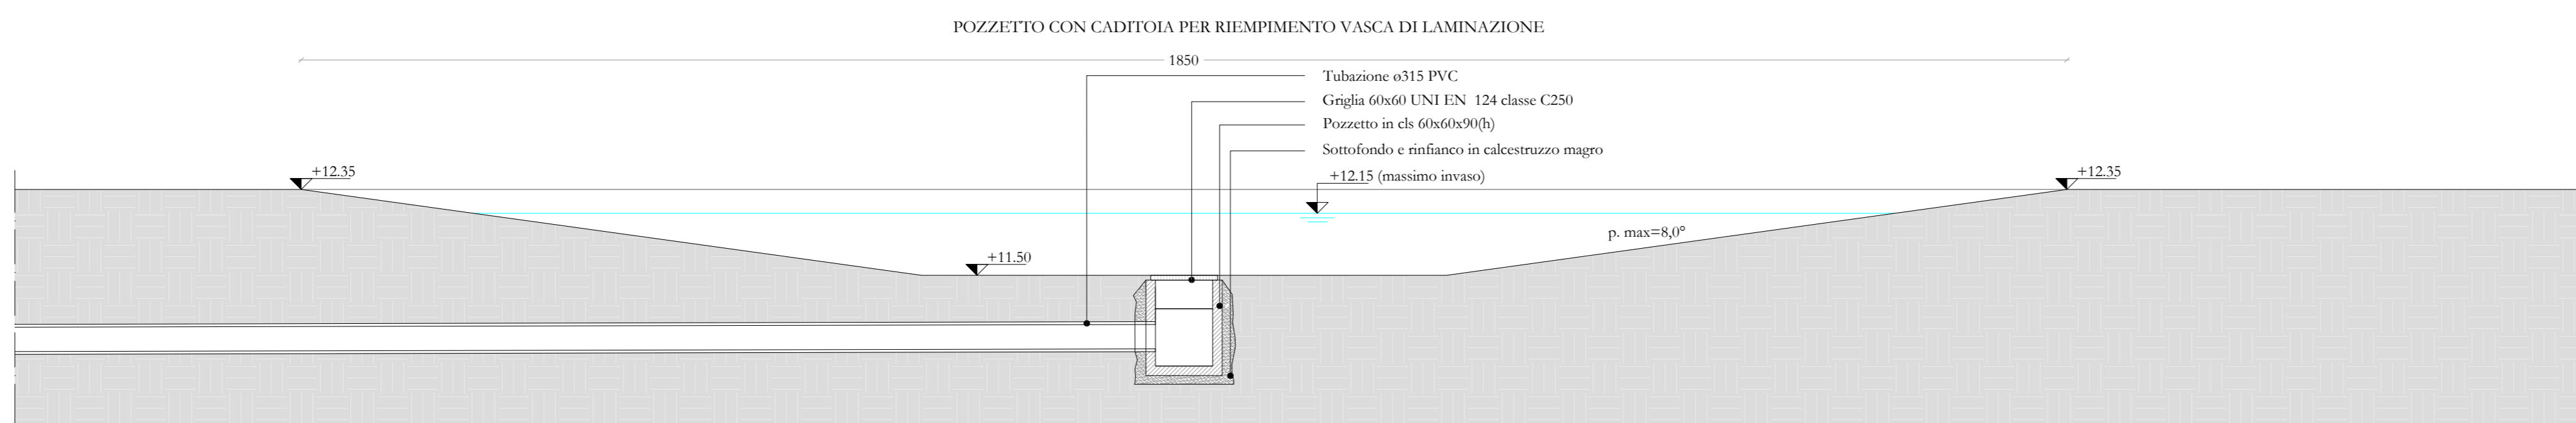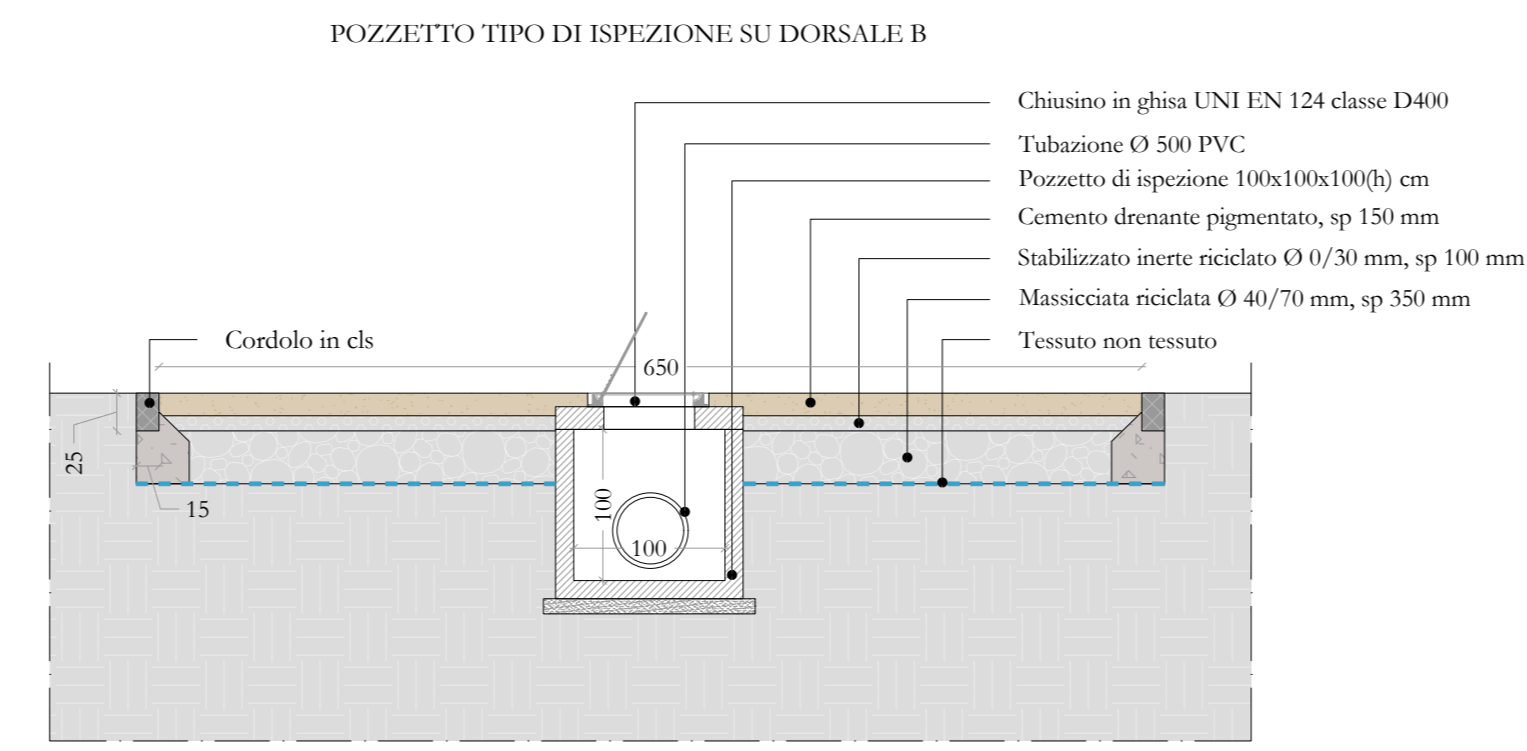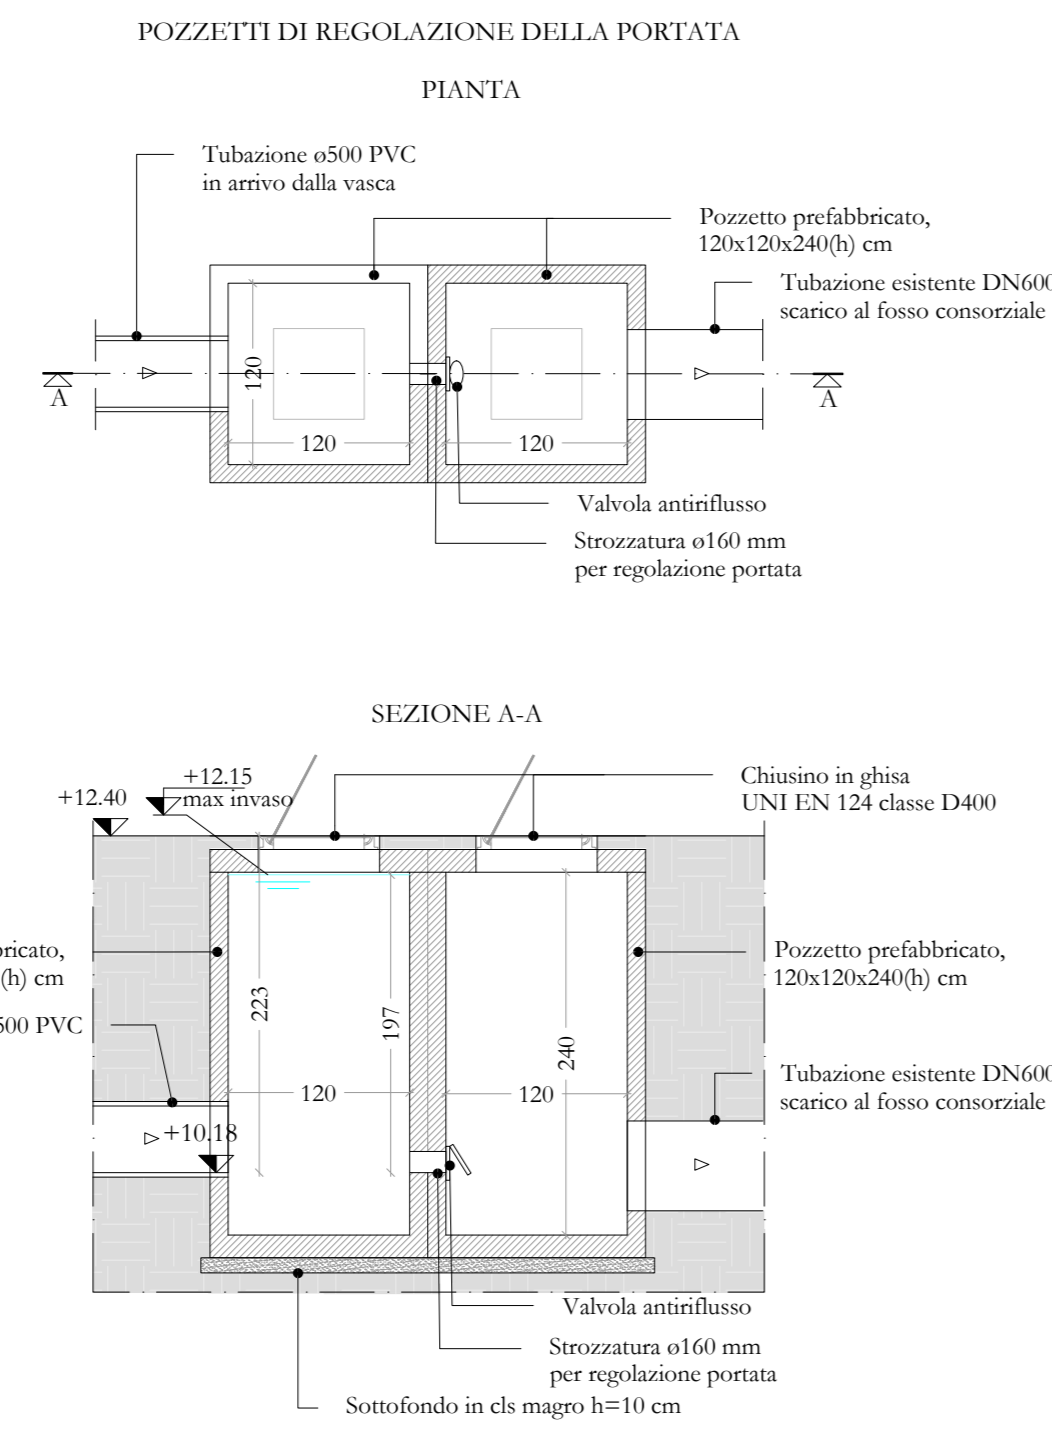

Dettagli pozzetti di ispezione, 1:50

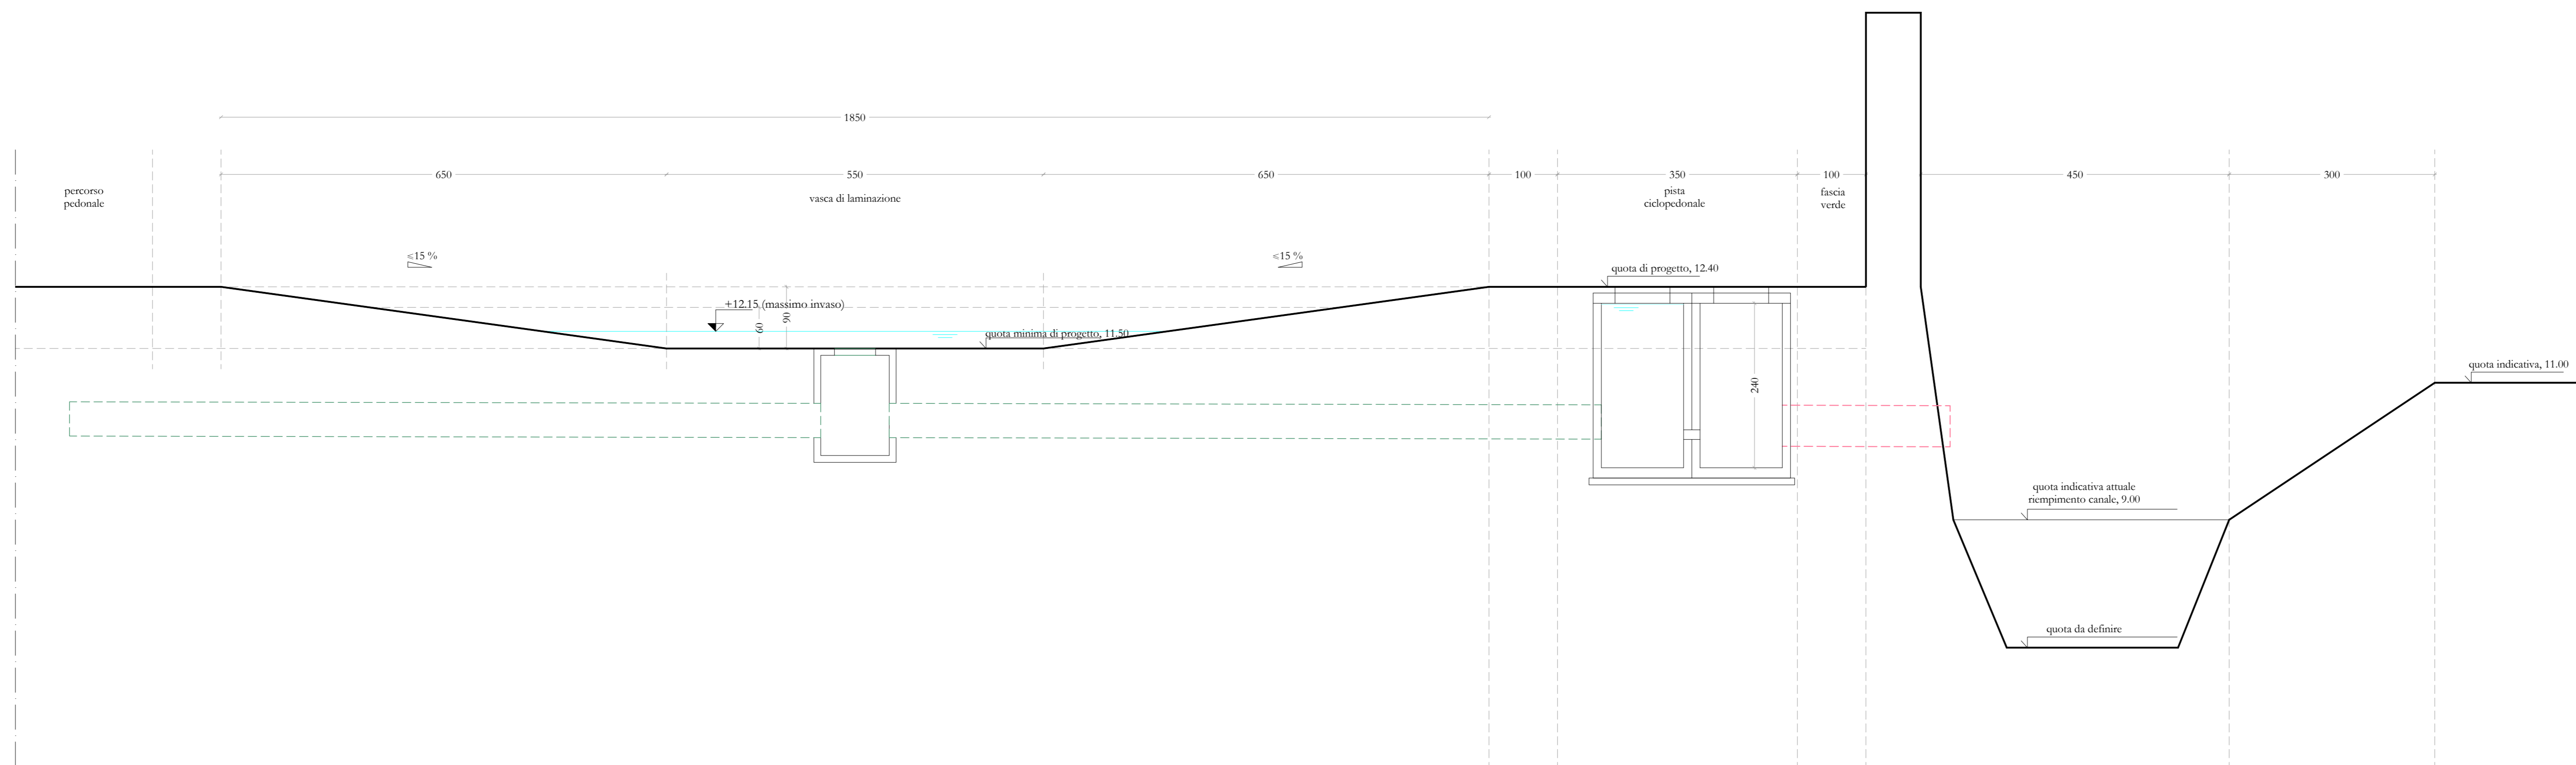

Sezione vasca di laminazione - punto di immissione nel sistema fognario esistente, 1:50