**RIQUALIFICAZIONE URBANISTICA MURA DI SAN BENEDETTO**
**PR-FESR AZIONE 5.1**

LLPP OPI 2024/002 - CUP: H97B23000080006

PROGETTO ESECUTIVO (PE)

| | |
|---|---|
| STAZIONE APPALTANTE: | **COMUNE DI PADOVA** |
| RUP: | **Arch. Diego Giacon** |
| ASSISTENTI AL RUP: | **Arch. Michela Memo** |
| | **Arch. Lucia Zuin** |
| PROGETTAZIONE ARCHITETTONICA | **QR Atelier s.r.l. s.t.p.** |
| PROGETTAZIONE DEL PAESAGGIO | Arch. Filippo Govoni |
| COORDINAMENTO | Arch. Federico Orsini |
| | **Arch. Andreja Tagliatesta** |
| | **Arch. Federica Valbusa** |
| PROGETTAZIONE ARCHITETTONICA, CSP/CSE | **Arch. Riccardo Russo** |
| PROGETTAZIONE DEL PAESAGGIO | **Espace Libre s.r.l.** |
| PROGETTAZIONE IMPIANTI ELETTRICI | **Ing. Gustavo Bernagozzi** |
| PROGETTAZIONE IDRAULICA | **Ing. Marco Donati** |
| PROGETTAZIONE EDILIZIA, STRUTTURE | **Secured Solution s.r.l.** |
| ARCHEOLOGIA E RILIEVI | **Archetipo s.r.l.** |
| GEOLOGO | **Dott.ssa Emma Biondani** |

DIEGO GIACON
Data: 2025.10.17 12:11:20 CEST
Motivo: GMT+02:00
COMUNE DI PADOVA

| Codice commessa | Oggetto | Data | Revisione |
|---|---|---|---|
| 146_PD_PRA | Prima emissione | Ottobre 2025 | 00 |

| CONTENUTI | GRUPPO | TAVOLA N. |
|---|---|---|
| Stato di fatto<br>Reti e sottoservizi - Wind<br>1:500 | R | 5.1 |

File 20251005_PD_PRA_PE

LEGENDA

Wind

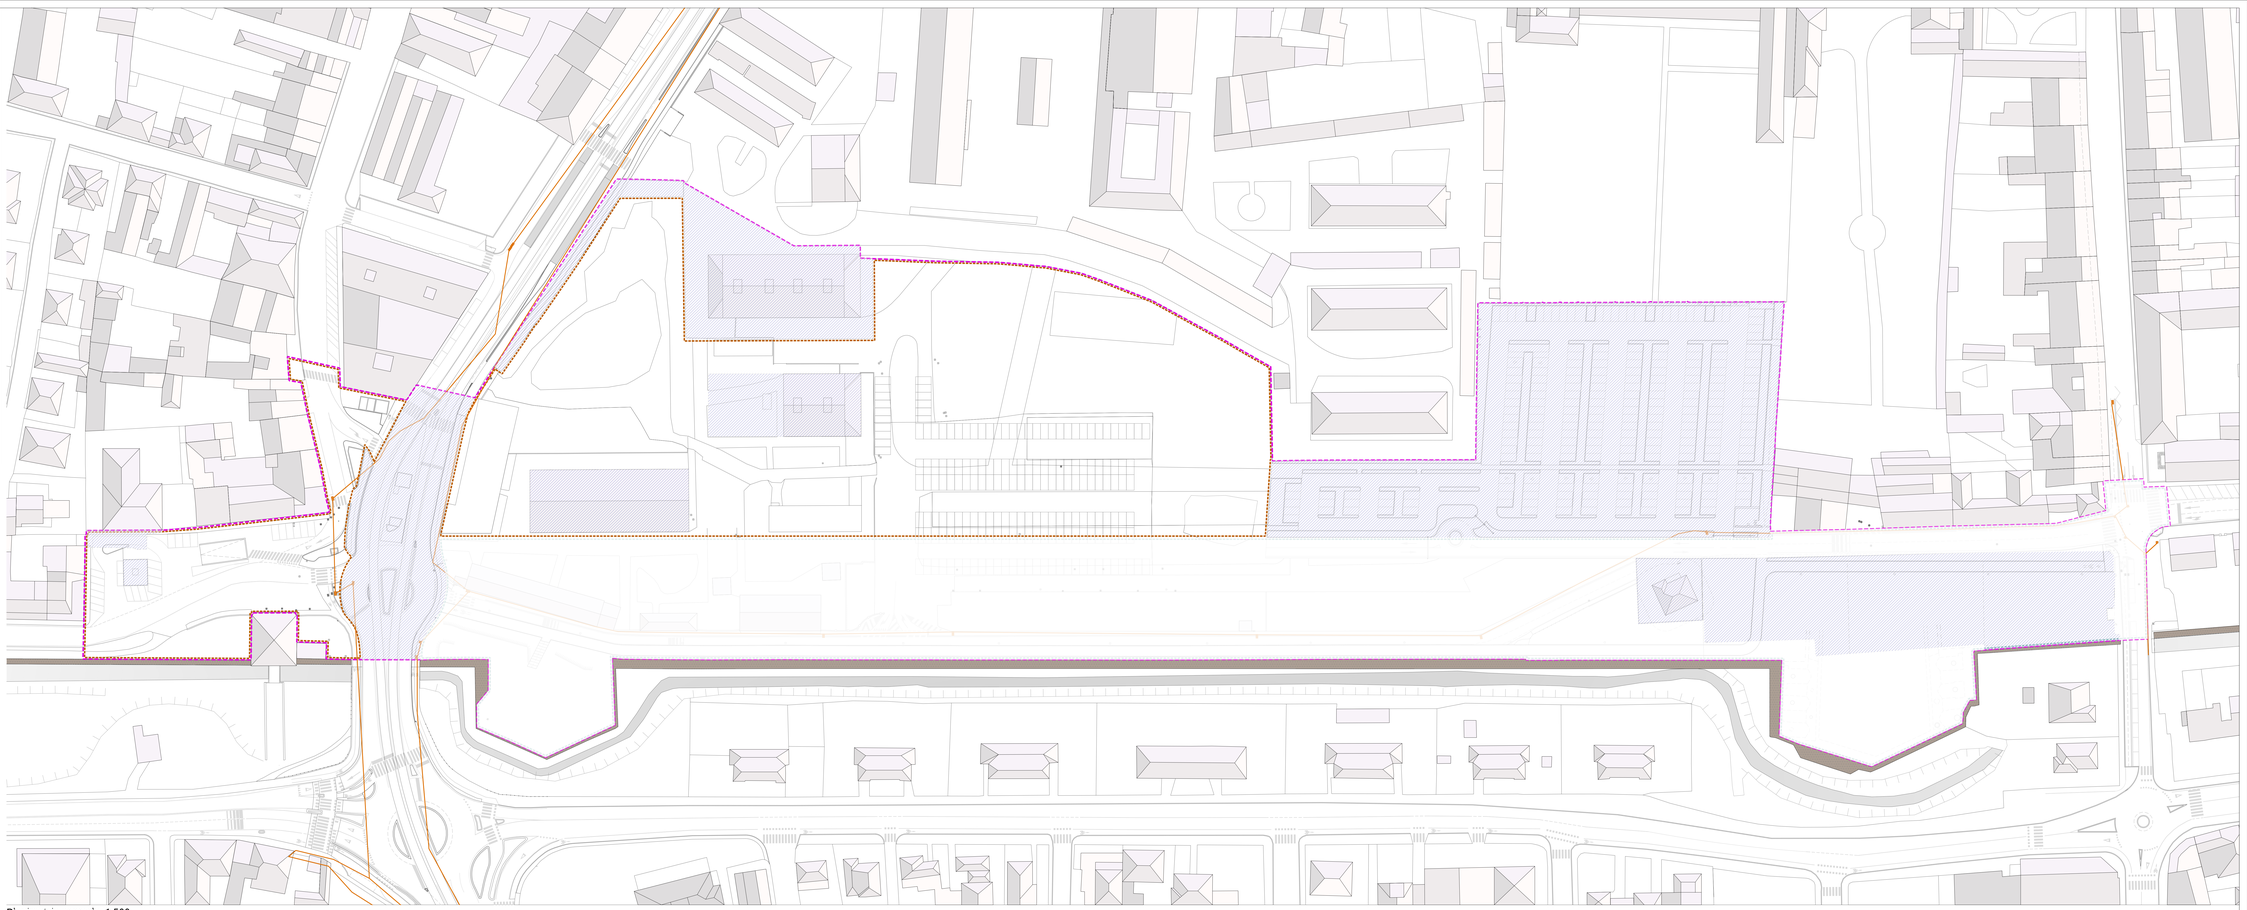

Planimetria generale, 1:500