RIQUALIFICAZIONE URBANISTICA MURA DI SAN BENEDETTO
PR-FESR AZIONE 5.1

LLPP OPI 2024/002 - CUP: H97B23000080006

PROGETTO ESECUTIVO (PE)

STAZIONE APPALTANTE:	**COMUNE DI PADOVA**
RUP:	**Arch. Diego Giacon**
ASSISTENTI AL RUP:	**Arch. Michela Memo** **Arch. Lucia Zuin**
PROGETTAZIONE ARCHITETTONICA PROGETTAZIONE DEL PAESAGGIO COORDINAMENTO	**QB Atelier s.r.l. s.t.p.** Arch. Filippo Govoni Arch. Federico Orsini
	Arch. Andreja Tagliatesta **Arch. Federica Valbusa**
PROGETTAZIONE ARCHITETTONICA, CSP/CSE	**Arch. Riccardo Russo**
PROGETTAZIONE DEL PAESAGGIO	**Espace Libre s.r.l.**
PROGETTAZIONE IMPIANTI ELETTRICI	**Ing. Gustavo Bernagozzi**
PROGETTAZIONE IDRAULICA	**Ing. Marco Donati**
PROGETTAZIONE EDILIZIA, STRUTTURE	**Secured Solution s.r.l.**
ARCHEOLOGIA E RILIEVI	**Archetipo s.r.l.**
GEOLOGO	**Dott.ssa Emma Biondani**

Codice commessa	Oggetto	Data	Revisione
146_PD_PRA	Prima emissione	Ottobre 2025	00

CONTENUTI	GRUPPO	TAVOLA N.
Stato di progetto Reti e sottoservizi - ENEL 1:500	R	7.2

file | 20251005_PD_PRA_PE

LEGENDA

- Cavo Enel
- Enel (rami MT interrato, in esercizio)
- Enel (rami BT aereo cavo, in costruzione)
- Enel (rami BT interrato, in costruzione)
- Enel (rami BT aereo nudo, in esercizio)
- Enel (rami BT aereo cavo, in esercizio)
- Enel (rami BT interrato, in esercizio)
- Enel (rami BT aereo cavo, smantellato)
- Enel (rami BT interrato, smantellato)
- Enel (cabina di trasformazione, in esercizio)
- Enel (morsetto a perforazione, in esercizio)
- Enel (morsetto a perforazione, smantellato)
- Enel (nodo BT in costruzione)
- Enel (nodo BT in esercizio)
- Enel (nodo BT smantellato)
- Enel (nodo BT disconnesso)
- Enel (nodo MT G in esercizio)
- Enel (sezionatore in costruzione)
- Enel (sezionatore in esercizio)
- Enel (diverso da morsetto)
- Enel (pozzetto)
- Enel (palo)
- Enel (nuova linea)
- Enel (predisposizione per allaccio futuri edifici)
- Enel (ipotesi nuova linea per allaccio futuri edifici)
- Enel (nuovo pozzetto)
- Linea pubblica illuminazione
- Linea dati
- Linea fari fontane
- Palo ill. tipo 1, dotato di n. da 3 a 5 proiettori AEC tipo FALKO 2 ad h 9 m (illuminazione parco)
- Palo ill. tipo 2, dotato di n. 1 o 2 proiettori AEC tipo MOD 2.0 URBAN ad h=7 e h=5 m (illuminazione aree centrali)
- Palo illuminazione ciclabile sdf h 8 m
- Pali ill. progetto parcheggio sdf
- Pali ill. progetto tram sdf
- Illuminazione sdf
- Stazione di ricarica robot tagliaerba
- Pozzetto di ispezione - dim. interne 40x40 cm
- Pozzetto di ispezione - pubblica illuminazione
- Pozzetto di ispezione - linea dati
- Dispersore di terra in pozzetto ispezionabile
- Colonnina di distribuzione
- Quadro ill. pubblica
- Vano contatori + Q.E.
- Pompa irrigazione

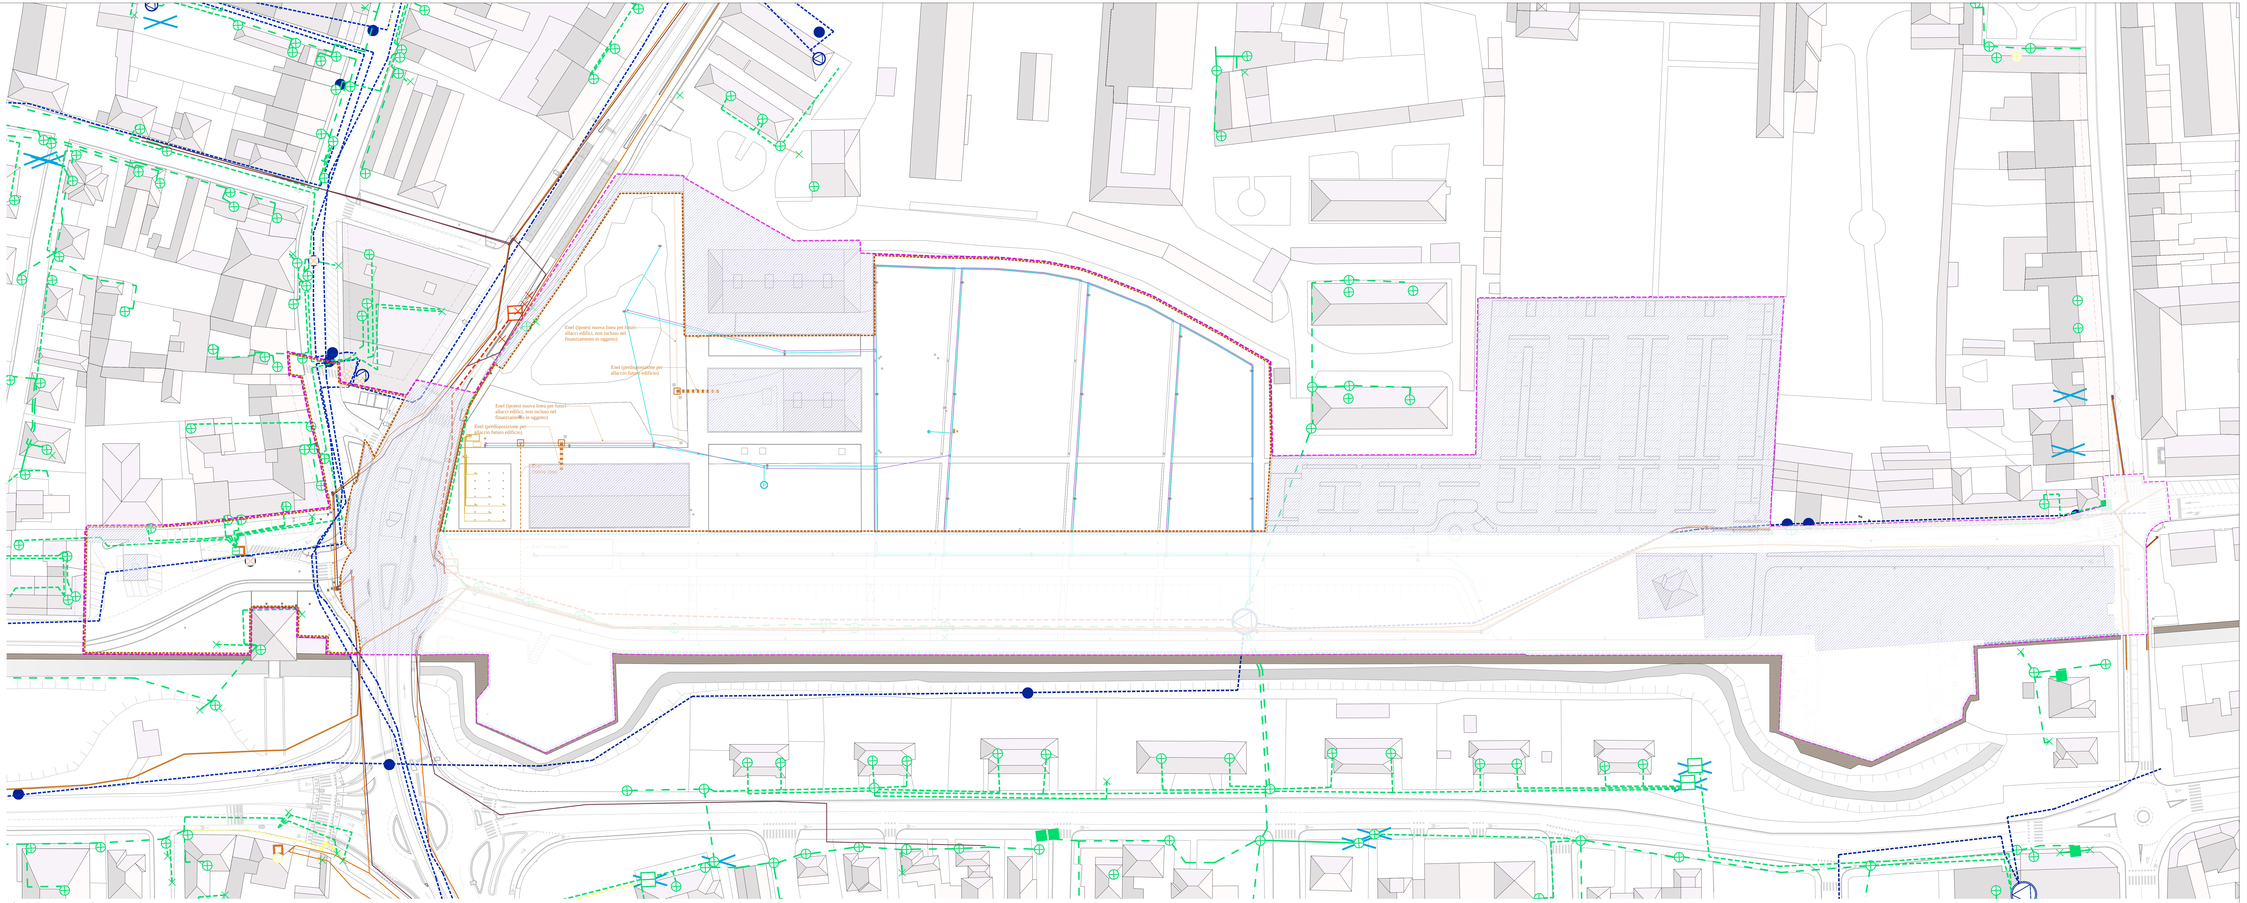

Planimetria generale, 1:500