RIQUALIFICAZIONE VERDE DEL PARCO DELLE MURA DI SAN BENEDETTO
PR-FERS AZIONE 2.7.1

LLPP OPI 2023/015 - CUP: H91D23000060006

PROGETTO ESECUTIVO (PE)

STAZIONE APPALTANTE:	**COMUNE DI PADOVA**
RUP:	**Arch. Diego Giacon**
ASSISTENTI AL RUP:	**Arch. Michela Memo** **Arch. Lucia Zuin**
PROGETTAZIONE ARCHITETTONICA PROGETTAZIONE DEL PAESAGGIO COORDINAMENTO	**QB Atelier s.r.l. s.t.p.** Arch. Filippo Govoni Arch. Federico Orsini
PROGETTAZIONE ARCHITETTONICA, CSP/CSE PROGETTAZIONE DEL PAESAGGIO	**Arch. Andreja Tagliatesta** **Arch. Federica Valbusa** **Arch. Riccardo Russo** **Espace Libre s.r.l.**
PROGETTAZIONE IMPIANTI ELETTRICI	**Ing. Gustavo Bernagozzi**
PROGETTAZIONE IDRAULICA	**Ing. Marco Donati**
PROGETTAZIONE EDILIZIA, STRUTTURE	**Secured Solution s.r.l.**
ARCHEOLOGIA E RILIEVI	**Archetipo s.r.l.**
GEOLOGO	**Dott.ssa Emma Biondani**

DIEGO GIACON
Comune di Padova
27.11.2025
12:00:00
GMT+02:00
Padova

Codice commessa	Oggetto	Data	Revisione
146_PD_PRA	Prima emissione	Ottobre 2025	00

CONTENUTI	GRUPPO	TAVOLA N.
Stato di progetto L13 1:500	A	4.2

file | 20251005_PD_PRA_PE

Planimetria, 1:3500

LEGENDA LIMITE INTERVENTI

- Area di intervento
- Ambito A - Riqualificazione verde Parco delle mura di S. Benedetto
- Ambito B - Riqualificazione urbanistica mura di S. Benedetto
- Area esclusa dall'intervento

LEGENDA LEGGE 13

PERCORSO DISABILI

Accessibile

RAMPA (<8%)

PERCORSO PEDONALE in betonella

- Codice di direzione rettilinea
- Codice di svolta obbligata a L
- Codice di arresto / pericolo
- Codice di pericolo valicabile
- Codice di attenzione / servizio

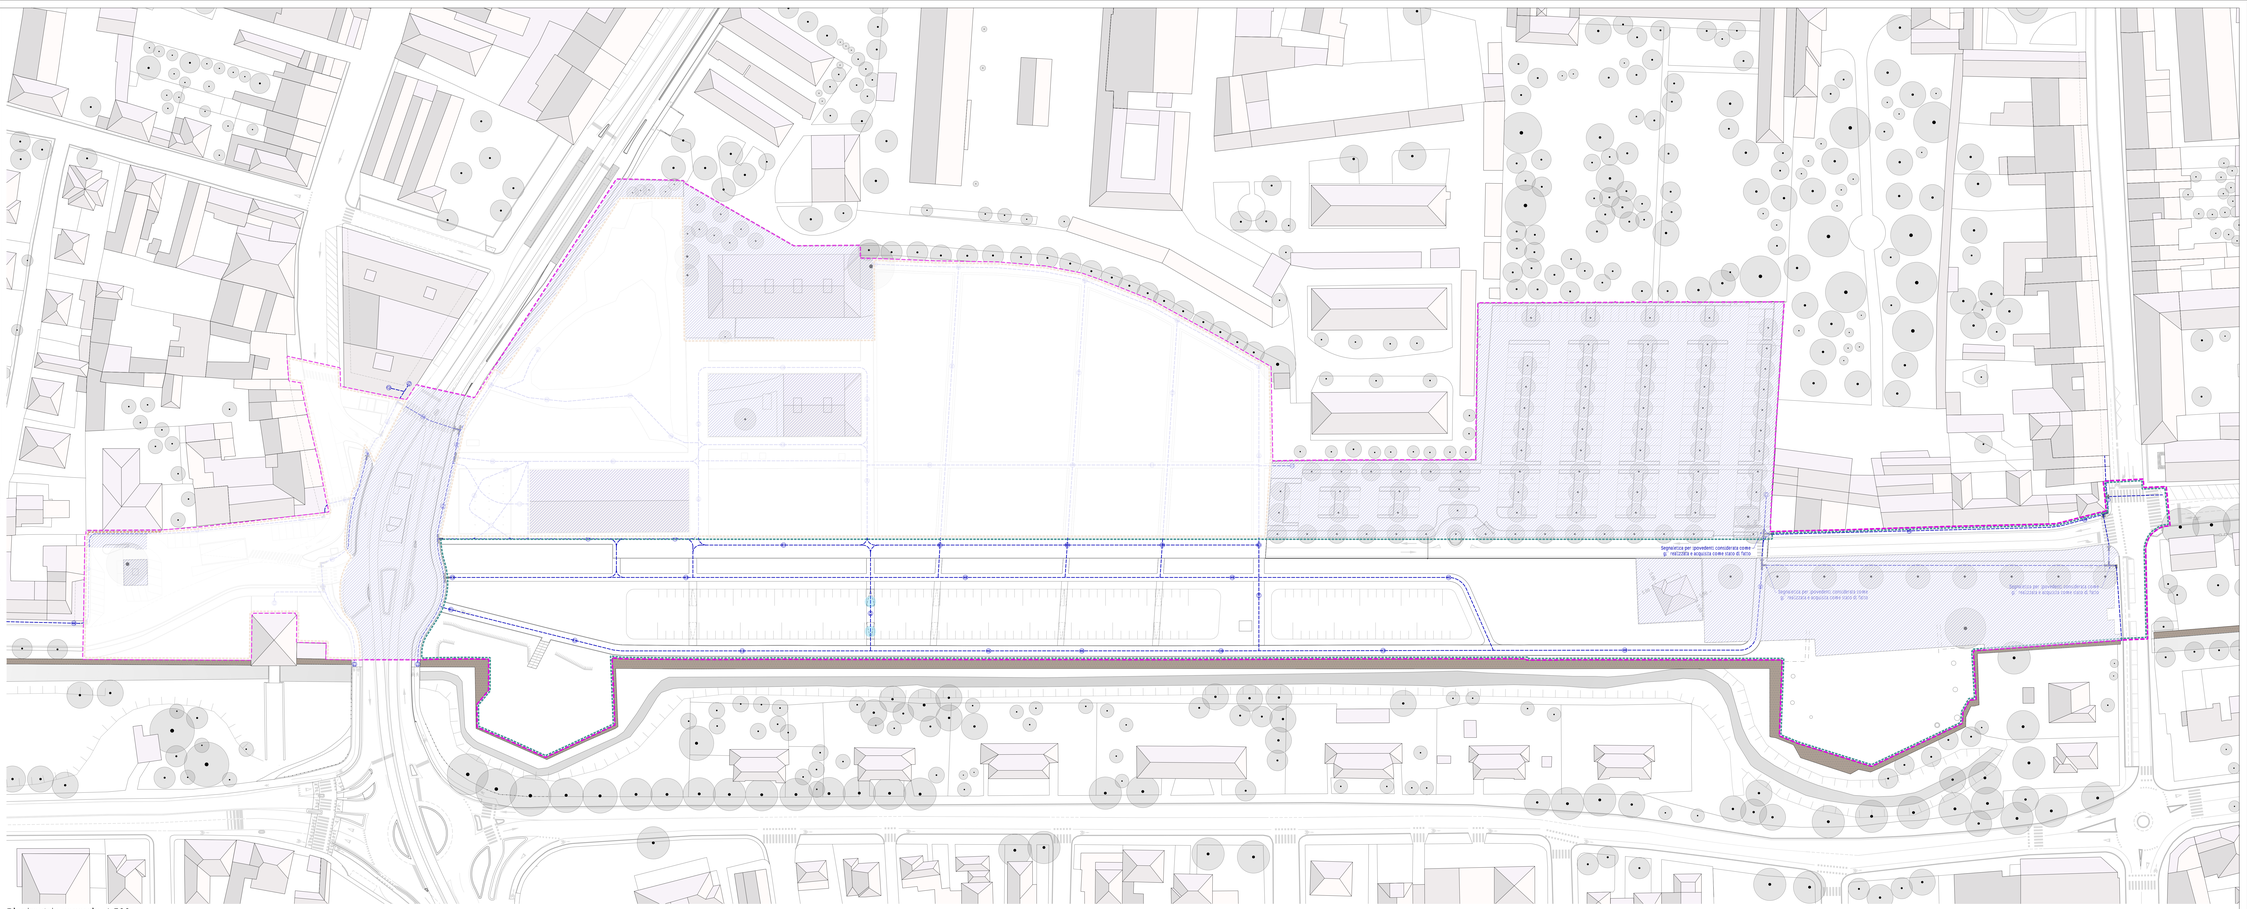

Planimetria generale, 1:500