RIQUALIFICAZIONE VERDE DEL PARCO DELLE MURA DI SAN BENEDETTO
PR-FERS AZIONE 2.7.1

LLPP OPI 2023/015 - CUP: H93D23000060006

PROGETTO ESECUTIVO (PE)

STAZIONE APPALTANTE:	**COMUNE DI PADOVA**
RUP:	**Arch. Diego Giacon**
ASSISTENTI AL RUP:	**Arch. Michela Memo**
	Arch. Lucia Zuin
PROGETTAZIONE ARCHITETTONICA	**QB Atelier s.r.l. s.t.p.**
PROGETTAZIONE DEL PAESAGGIO	Arch. Filippo Govoni
COORDINAMENTO	Arch. Federico Orsini
	Arch. Andreja Tagliatesta
	Arch. Federica Valbusa
PROGETTAZIONE ARCHITETTONICA, CSP/CSE	**Arch. Riccardo Russo**
PROGETTAZIONE DEL PAESAGGIO	**Espace Libre s.r.l.**
PROGETTAZIONE IMPIANTI ELETTRICI	**Ing. Gustavo Bernagozzi**
PROGETTAZIONE IDRAULICA	**Ing. Marco Donati**
PROGETTAZIONE EDILIZIA, STRUTTURE	**Secured Solution s.r.l.**
ARCHEOLOGIA E RILIEVI	**Archetipo s.r.l.**
GEOLOGO	**Dott.ssa Emma Biondani**

DIEGO GIACON
Comune di Padova
27.11.2025
14:20:26
Comune di Padova
GMT+02:00

Codice commessa	Oggetto	Data	Revisione
146_PD_PRA	Prima emissione	Ottobre 2025	00

CONTENUTI	GRUPPO	TAVOLA N.
Stato di progetto Illuminazione 1:500	A	4.7

file | 20251005_PD_PRA_PE

LEGENDA LIMITE INTERVENTI

- Area di intervento
- Ambito A - Riqualificazione verde Parco delle mura di S. Benedetto
- Ambito B - Riqualificazione urbanistica mura di S. Benedetto
- Area esclusa dall'intervento

LEGENDA

- Linea pubblica illuminazione
- Linea dati
- Linea fari fontane
- Palo ill. tipo 1, dotato di n. da 3 a 5 proiettori AEC tipo FALKO 2 ad h 9 m (illuminazione parco)
- Palo ill. tipo 2, dotato di n. 1 o 2 proiettori AEC tipo MOD 2.0 URBAN ad h=7 e h=5 m (illuminazione asse centrale)
- Pali illuminazione ciclabile sdf h 8 m
- Pali ill. progetto parcheggio sdf
- Pali ill. progetto tram sdf
- Illuminazione sdf
- Stazione di ricarica robot tagliaerba
- Pozzetto di ispezione - dim. interne 40x40 cm
- Pozzetto di ispezione - pubblica illuminazione
- Pozzetto di ispezione - linea dati
- Dispersore di terra in pozzetto ispezionabile
- Colonnina di distribuzione
- Quadro ill. pubblica
- Vano contatori + Q.E.
- Pompa irrigazione

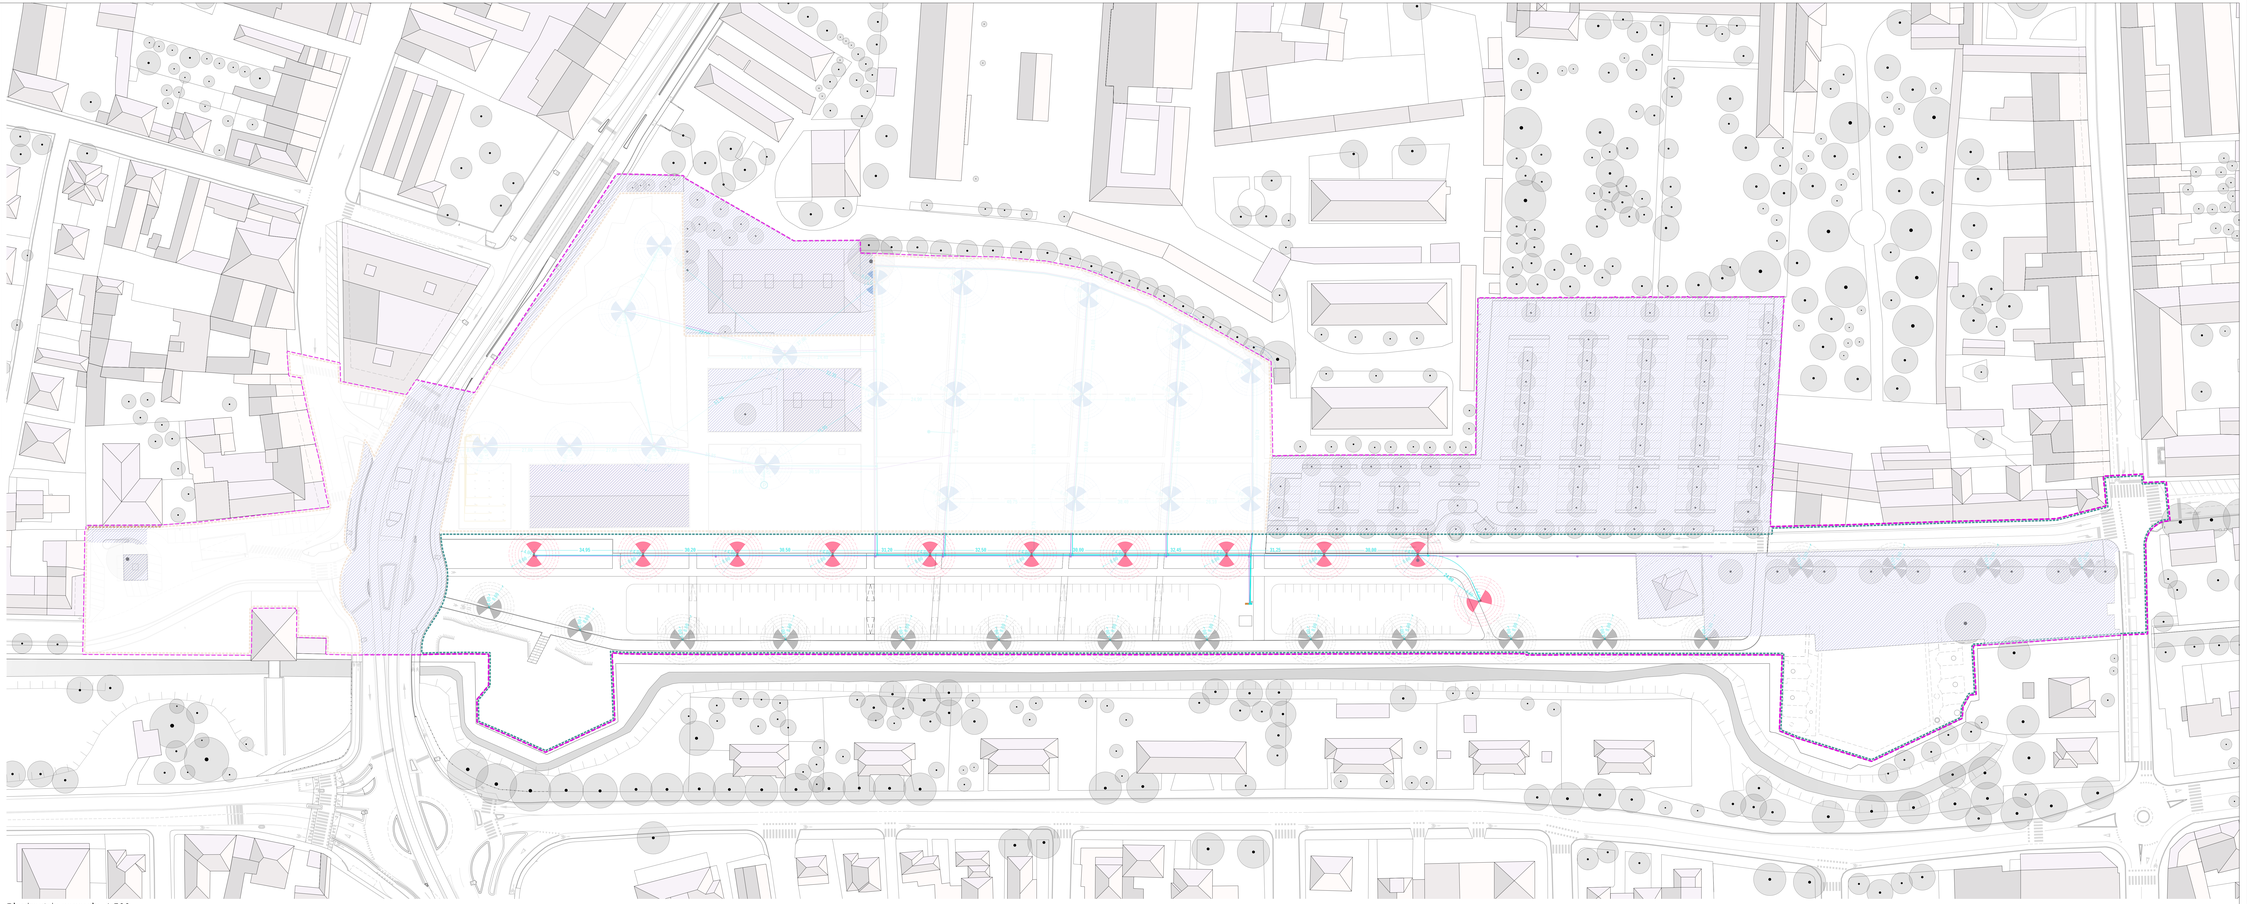

Planimetria generale, 1:500