RIQUALIFICAZIONE VERDE DEL PARCO DELLE MURA DI SAN BENEDETTO
PR-FERS AZIONE 2.7.1

LLPP OPI 2023/015 - CUP: H93D23000060006

PROGETTO ESECUTIVO (PE)

STAZIONE APPALTANTE:	**COMUNE DI PADOVA**
RUP:	**Arch. Diego Giacon**
ASSISTENTI AL RUP:	**Arch. Michela Memo** **Arch. Lucia Zuin**
PROGETTAZIONE ARCHITETTONICA PROGETTAZIONE DEL PAESAGGIO COORDINAMENTO	**QB Atelier s.r.l. s.t.p.** Arch. Filippo Govoni Arch. Federico Orsini
	Arch. Andreja Tagliatesta **Arch. Federica Valbusa**
PROGETTAZIONE ARCHITETTONICA, CSP/CSE	**Arch. Riccardo Russo**
PROGETTAZIONE DEL PAESAGGIO	**Espace Libre s.r.l.**
PROGETTAZIONE IMPIANTI ELETTRICI	**Ing. Gustavo Bernagozzi**
PROGETTAZIONE IDRAULICA	**Ing. Marco Donati**
PROGETTAZIONE EDILIZIA, STRUTTURE	**Secured Solution s.r.l.**
ARCHEOLOGIA E RILIEVI	**Archetipo s.r.l.**
GEOLOGO	**Dott.ssa Emma Biondani**

DIEGO GIACON
Comune di Padova
17.11.2025
14:20:26
GMT+02:00

Codice commessa	Oggetto	Data	Revisione
146_PD_PRA	Prima emissione	Ottobre 2025	00

CONTENUTI	GRUPPO	TAVOLA N.
Stato di progetto Dettaglio A1 - Recinzione 1:20/1:10	A	6.2

file | 20251005_PD_PRA_PE

Planimetria, 1:3500

Vista dettaglio A1

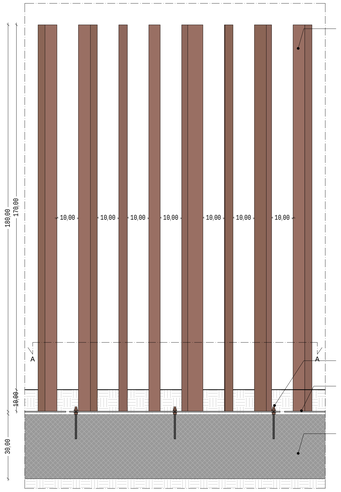

PROSPETTO BB

SEZIONE CC

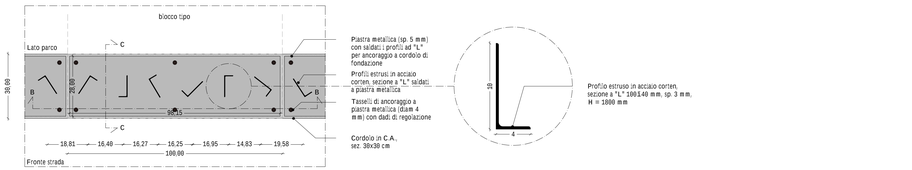

PIANTA AA

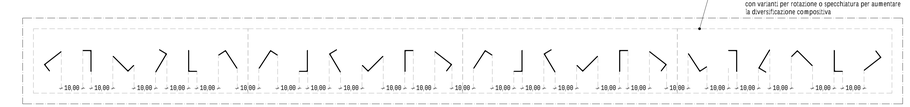

SCHEMA A - Ipotesi compositiva sistema recinto

Dettaglio A1.1 - Schema sistema di recinzione, 1:10

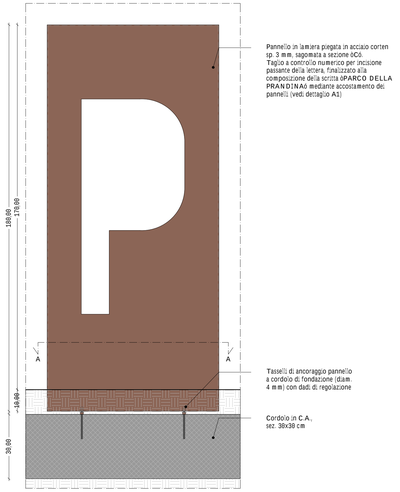

PROSPETTO BB

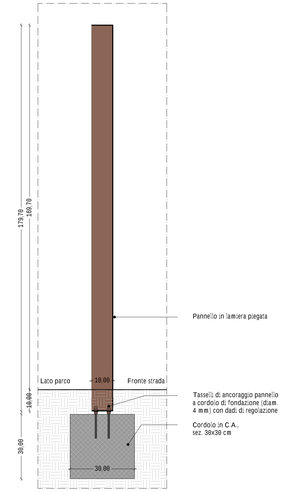

SEZIONE CC

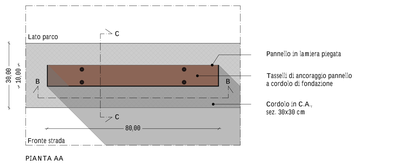

PIANTA AA

Dettaglio A1.2 - Schema pannelli didascalici, 1:10

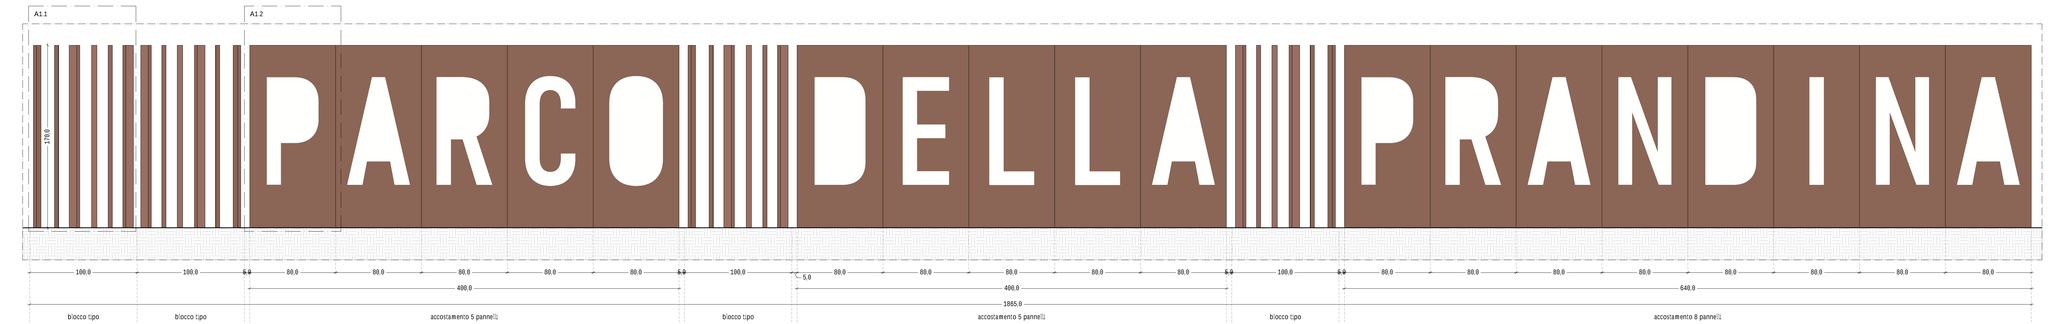

PROSPETTO

Dettaglio A1 - Schema sistema di recinzione e pannelli didascalici, 1:20