RIQUALIFICAZIONE VERDE DEL PARCO DELLE MURA DI SAN BENEDETTO
PR-FERS AZIONE 2.7.1

LLPP OPI 2023/015 - CUP: H93D23000060006

PROGETTO ESECUTIVO (PE)

STAZIONE APPALTANTE:	**COMUNE DI PADOVA**
RUP:	**Arch. Diego Giacon**
ASSISTENTI AL RUP:	**Arch. Michela Memo** **Arch. Lucia Zuin**
PROGETTAZIONE ARCHITETTONICA PROGETTAZIONE DEL PAESAGGIO COORDINAMENTO	**QB Atelier s.r.l. s.t.p.** Arch. Filippo Govoni Arch. Federico Orsini
PROGETTAZIONE ARCHITETTONICA, CSP/CSE PROGETTAZIONE DEL PAESAGGIO PROGETTAZIONE IMPIANTI ELETTRICI PROGETTAZIONE IDRAULICA PROGETTAZIONE EDILIZIA, STRUTTURE ARCHEOLOGIA E RILIEVI GEOLOGO	**Arch. Andreja Tagliatesta** **Arch. Federica Valbusa** **Arch. Riccardo Russo** **Espace Libre s.r.l.** **Ing. Gustavo Bernagozzi** **Ing. Marco Donati** **Secured Solution s.r.l.** **Archetipo s.r.l.** **Dott.ssa Emma Biondani**

DIEGO GIACON
Comune di Padova
2.7.11.2025
14:20:26
Comune di Padova
GMT+02:00

Codice commessa	Oggetto	Data	Revisione
146_PD_PRA	Prima emissione	Ottobre 2025	00

CONTENUTI	GRUPPO	TAVOLA N.
Stato di fatto Reti e sottoservizi - Acquedotto 1:500	R	1.1

file | 20251005_PD_PRA_PE

LEGENDA

- Acquedotto (cavidotti)
- Acquedotto (distribuzione)
- Acquedotto (allacciamento)
- Acquedotto (valvola aperta)
- Acquedotto (valvola sottosuolo)
- Acquedotto (alloggiamento PODS)
- Acquedotto (fontanella)

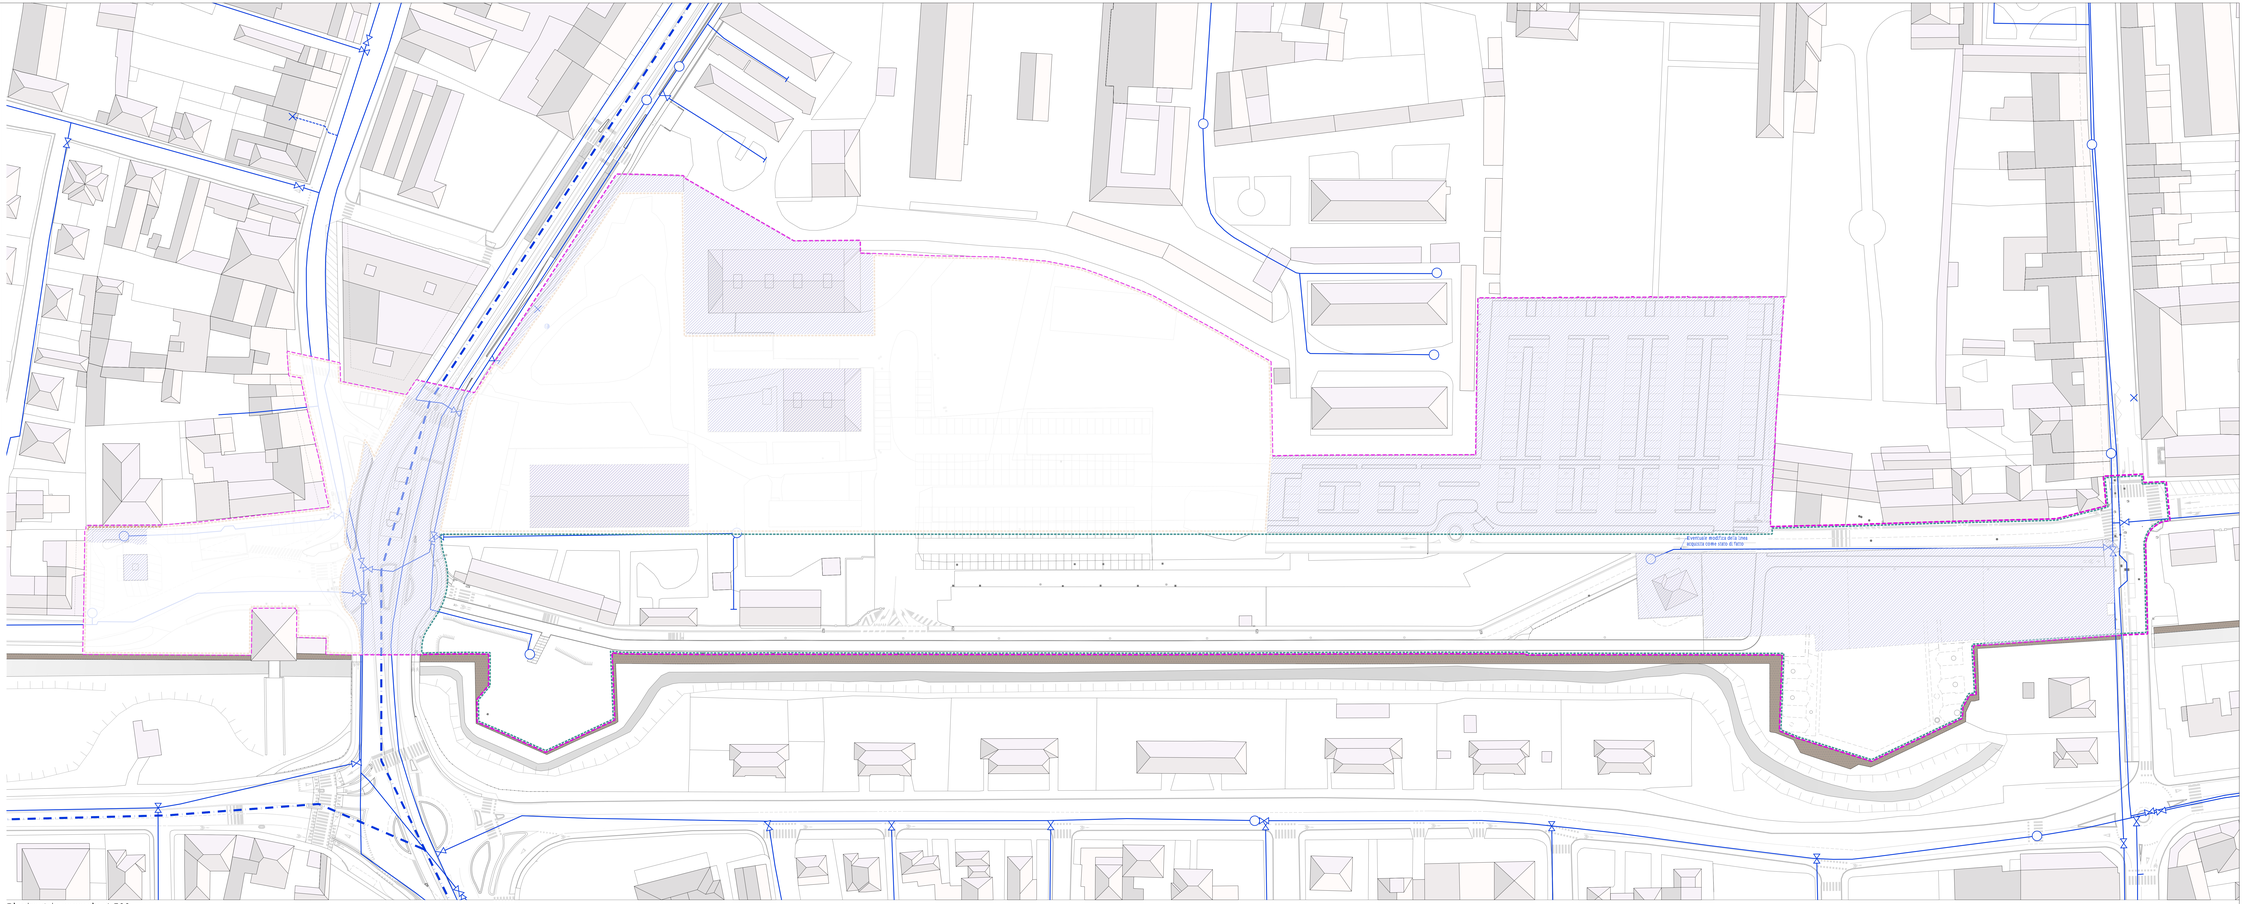

Planimetria generale, 1:500