




**RIQUALIFICAZIONE VERDE DEL PARCO DELLE MURA DI SAN BENEDETTO**  
**PR-FERS AZIONE 2.7.1**  
 LLPP OPI 2023/015 - CUP: H93023/00060006  
 PROGETTO ESECUTIVO (PE)


STAZIONE APPALTANTE: **COMUNE DI PADOVA**  
 RUP: **Arch. Diego Giacom**  
 ASSISTENTI AL RUP: **Arch. Michela Memo**  
**Arch. Lucia Zuin**  
 PROGETTAZIONE ARCHITETTONICA: **QB Atelier s.r.l. s.t.p.**  
 PROGETTAZIONE DEL PAESAGGIO: **Arch. Filippo Govoni**  
 COORDINAMENTO: **Arch. Federico Orsini**  
**Arch. Andreja Tagliatesta**  
**Arch. Federica Valbusa**  
 PROGETTAZIONE ARCHITETTONICA, CSP/CSE: **Arch. Riccardo Russo**  
 PROGETTAZIONE DEL PAESAGGIO: **Espace Libre s.r.l.**  
 PROGETTAZIONE IMPIANTI ELETTRICI: **Ing. Gustavo Bernagozzi**  
 PROGETTAZIONE IDRAULICA: **Ing. Marco Donati**  
 PROGETTAZIONE EDILIZIA, STRUTTURE: **Secured Solution s.r.l.**  
 ARCHEOLOGIA E RILIEVI: **Archetipo s.r.l.**  
 GEOLOGO: **Dott.ssa Emma Biondani**

Codice commessa	Oggetto	Data	Revisione
146_PD_PRA	Prima emissione	Ottobre 2025	00
CONTENUTI		GRUPPO	TAVOLA N.
Stato di progetto Reti e sottoservizi Fogne, particolari 1:20 / 1:50		<b>R</b>	<b>2.5</b>


file 20251005\_PD\_PRA\_PE

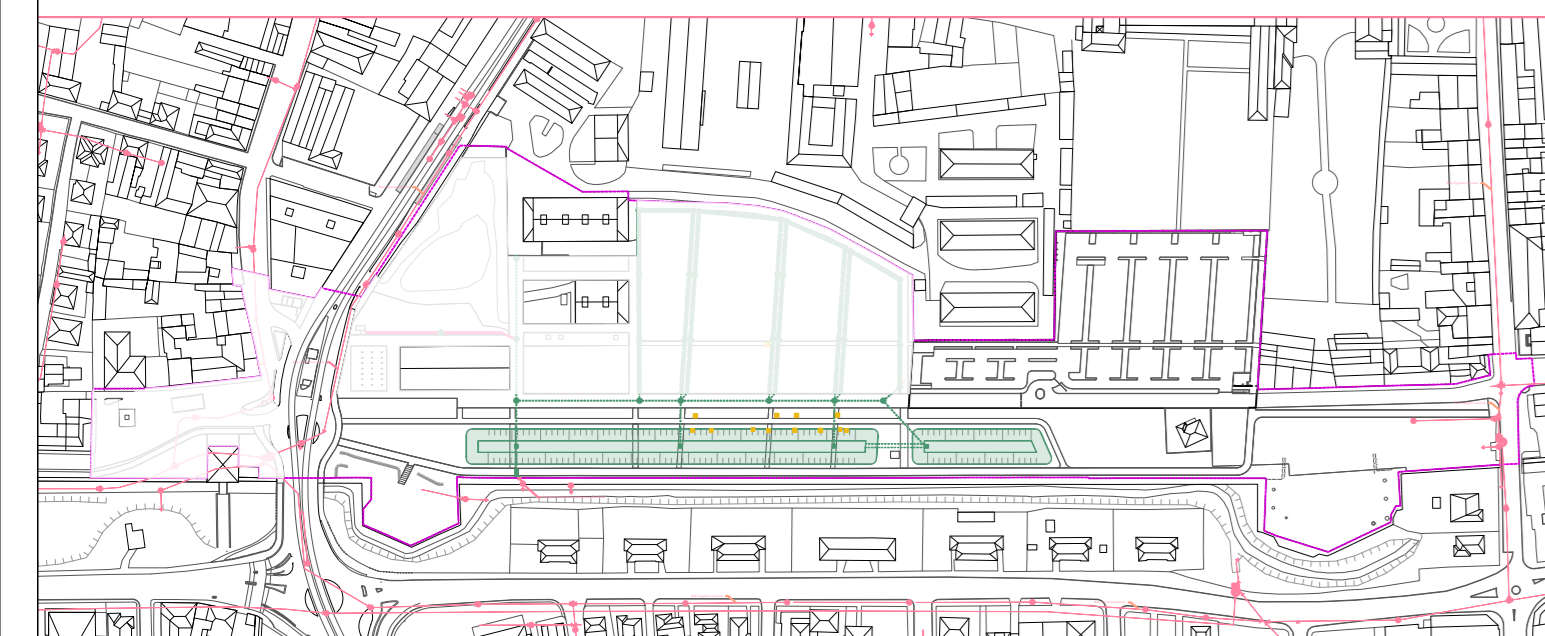





Planivolumetrico, 1:3500

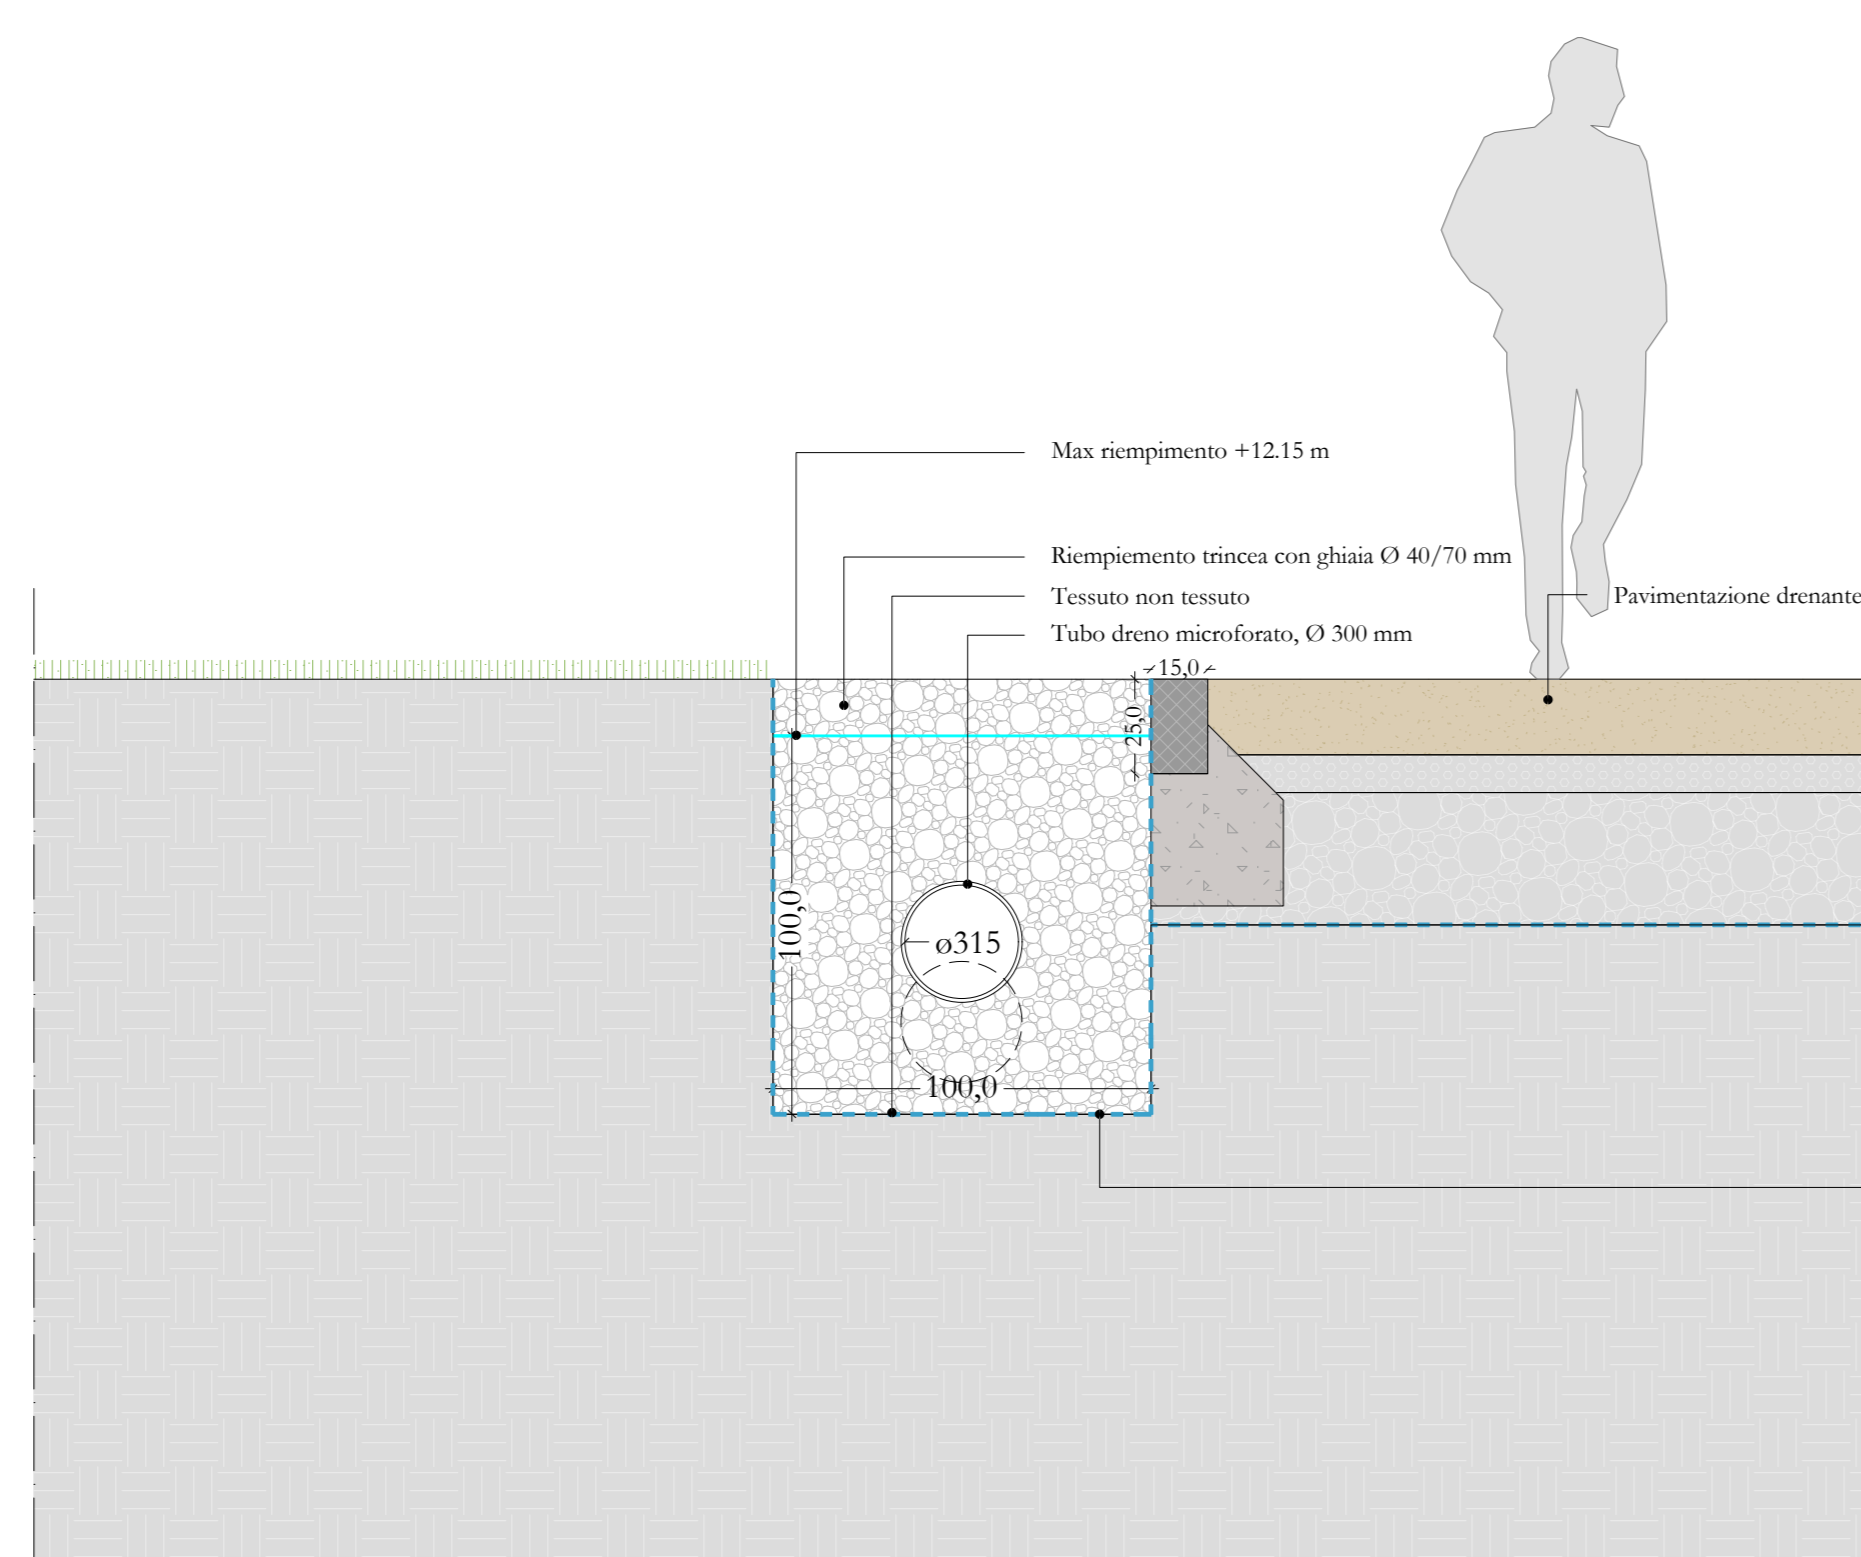


LINEA C  
 Dettagli sistema di drenaggio con trincee drenanti, 1:20

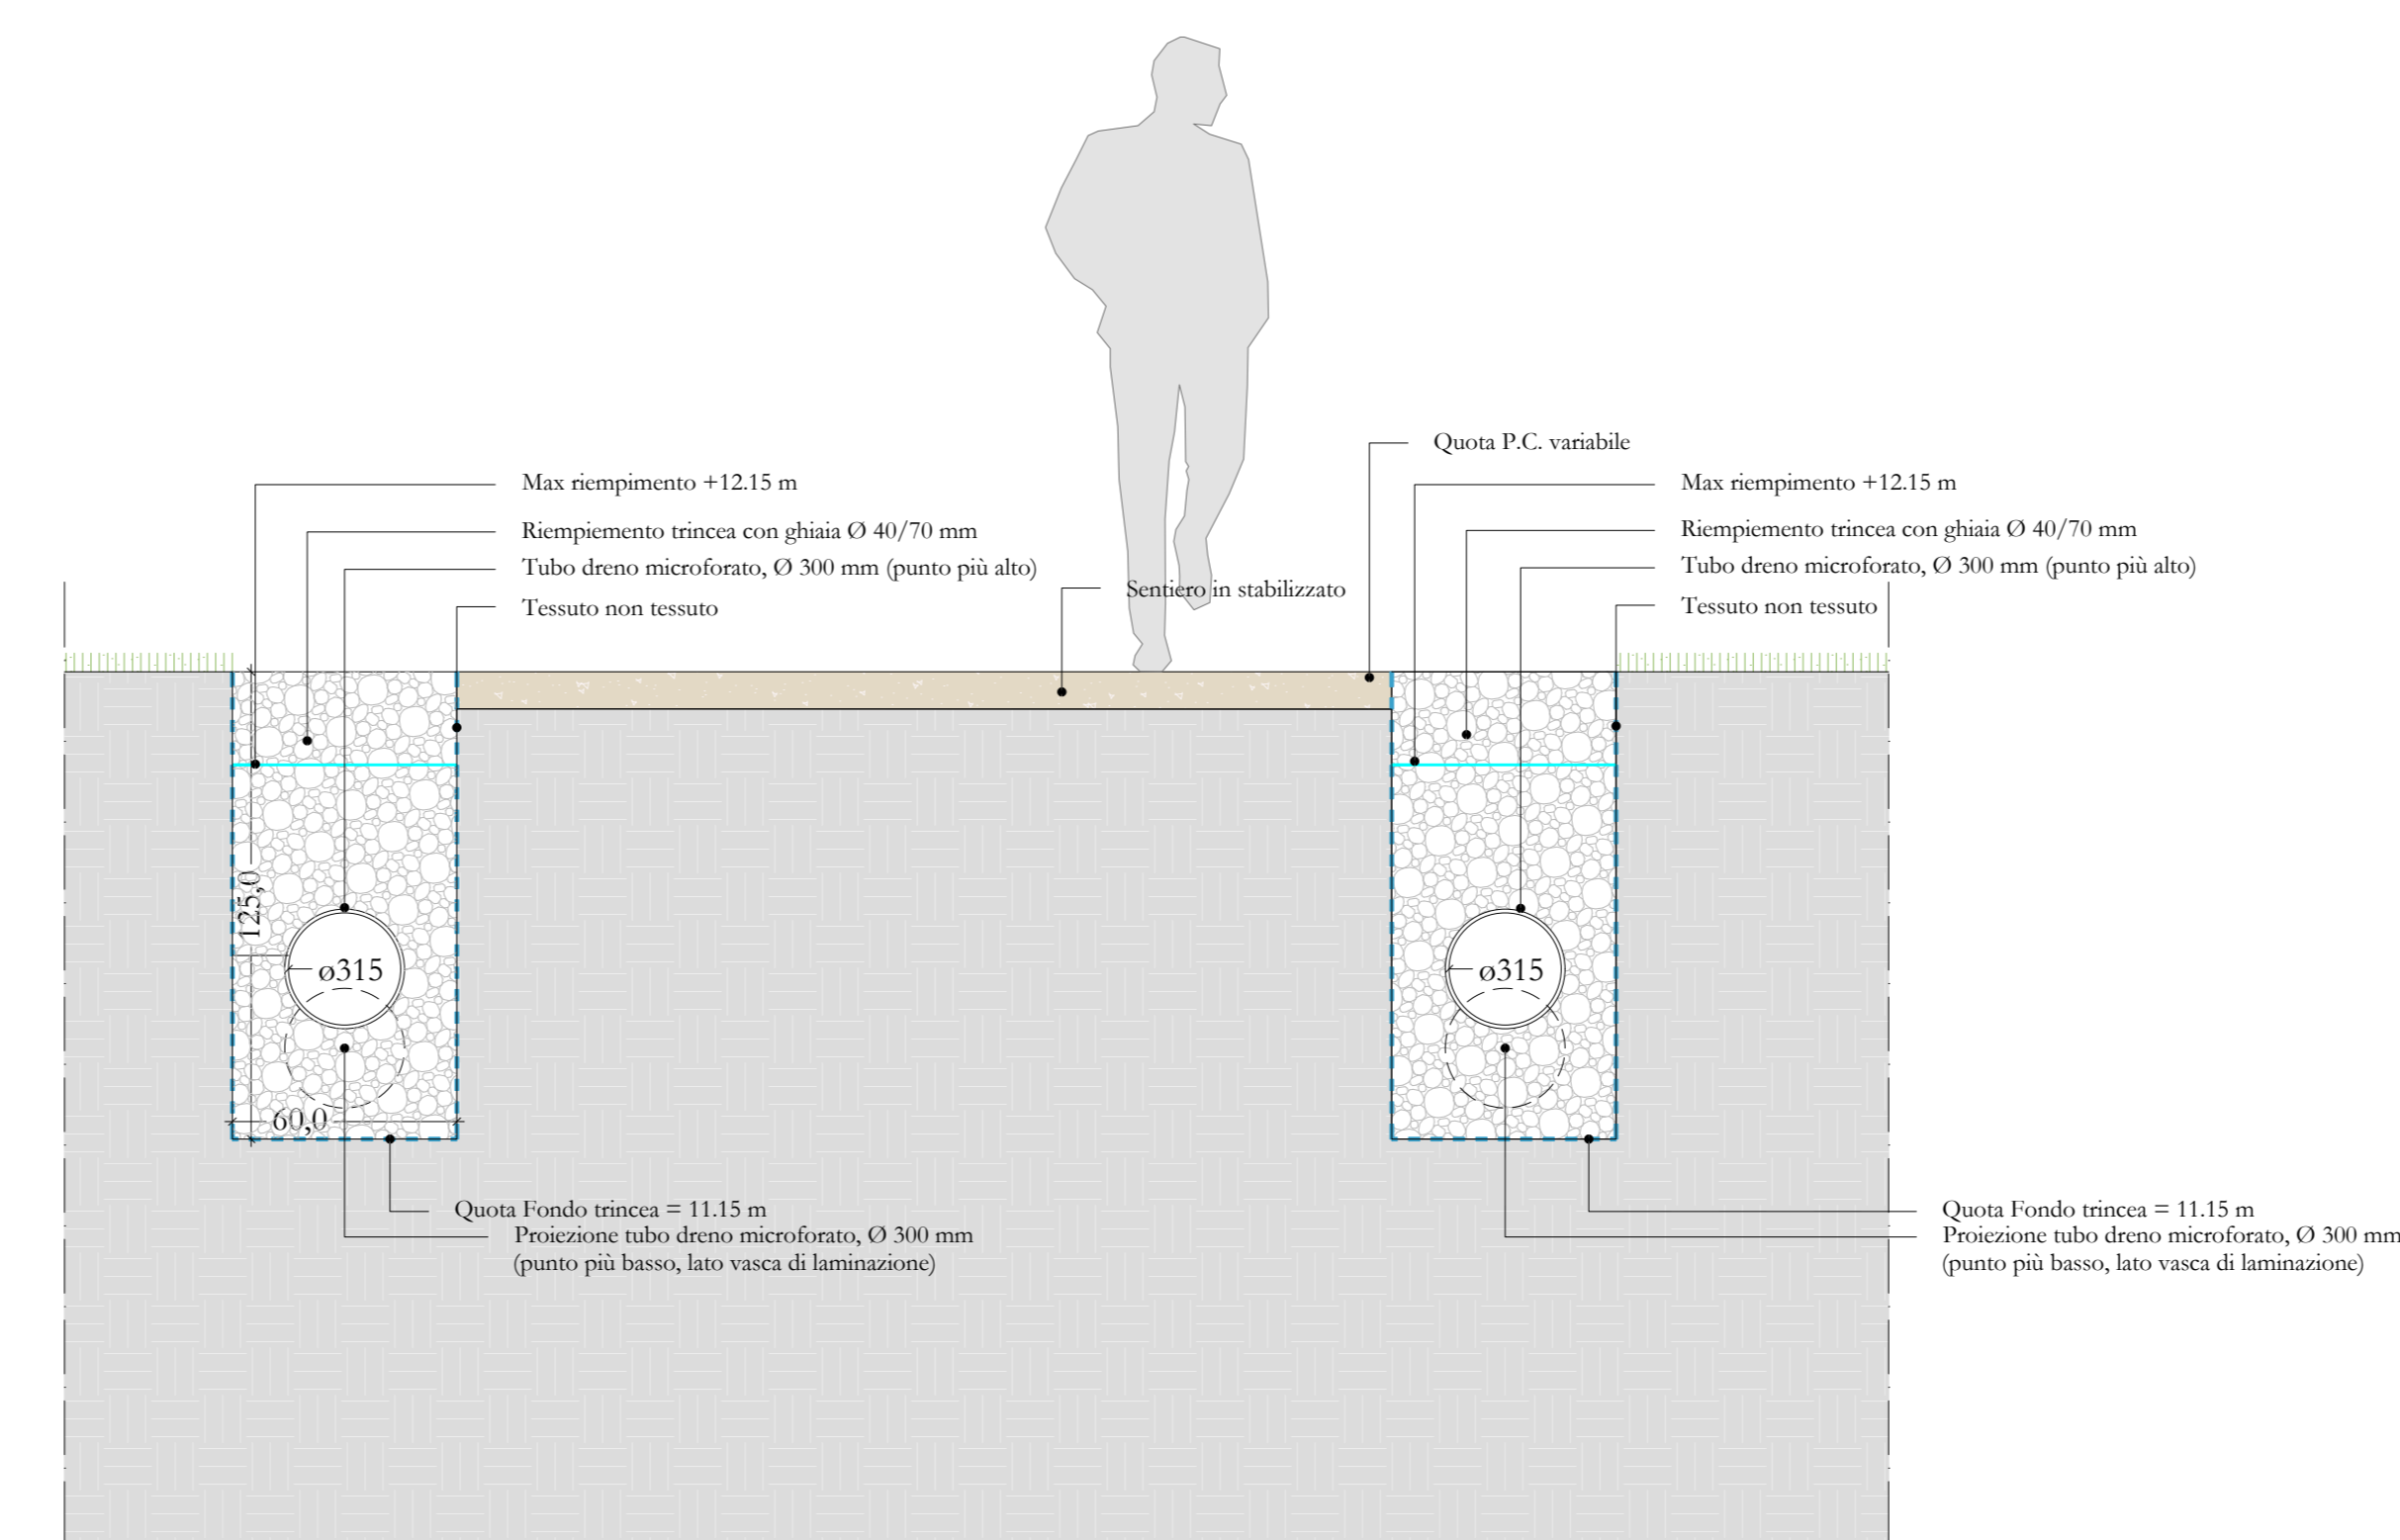

LINEA D, E, F

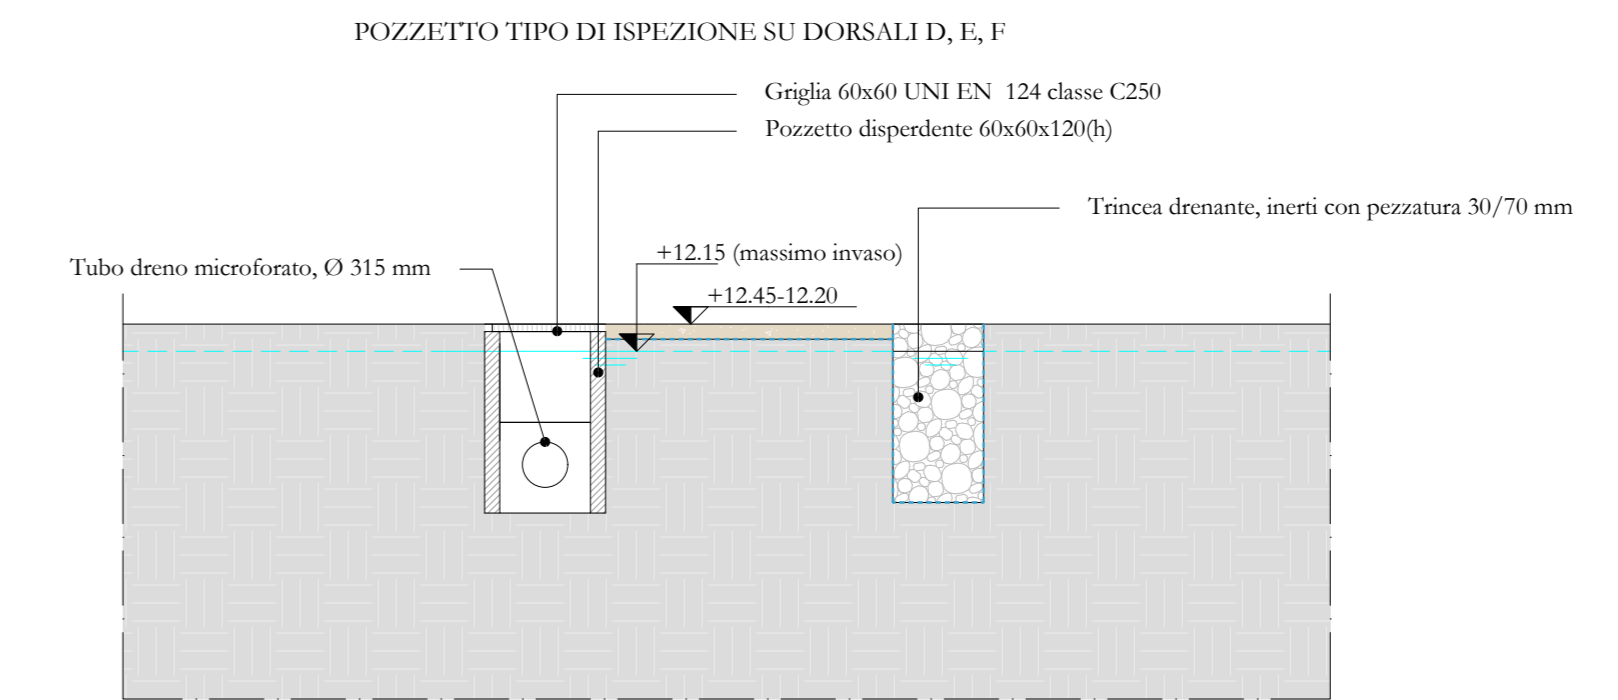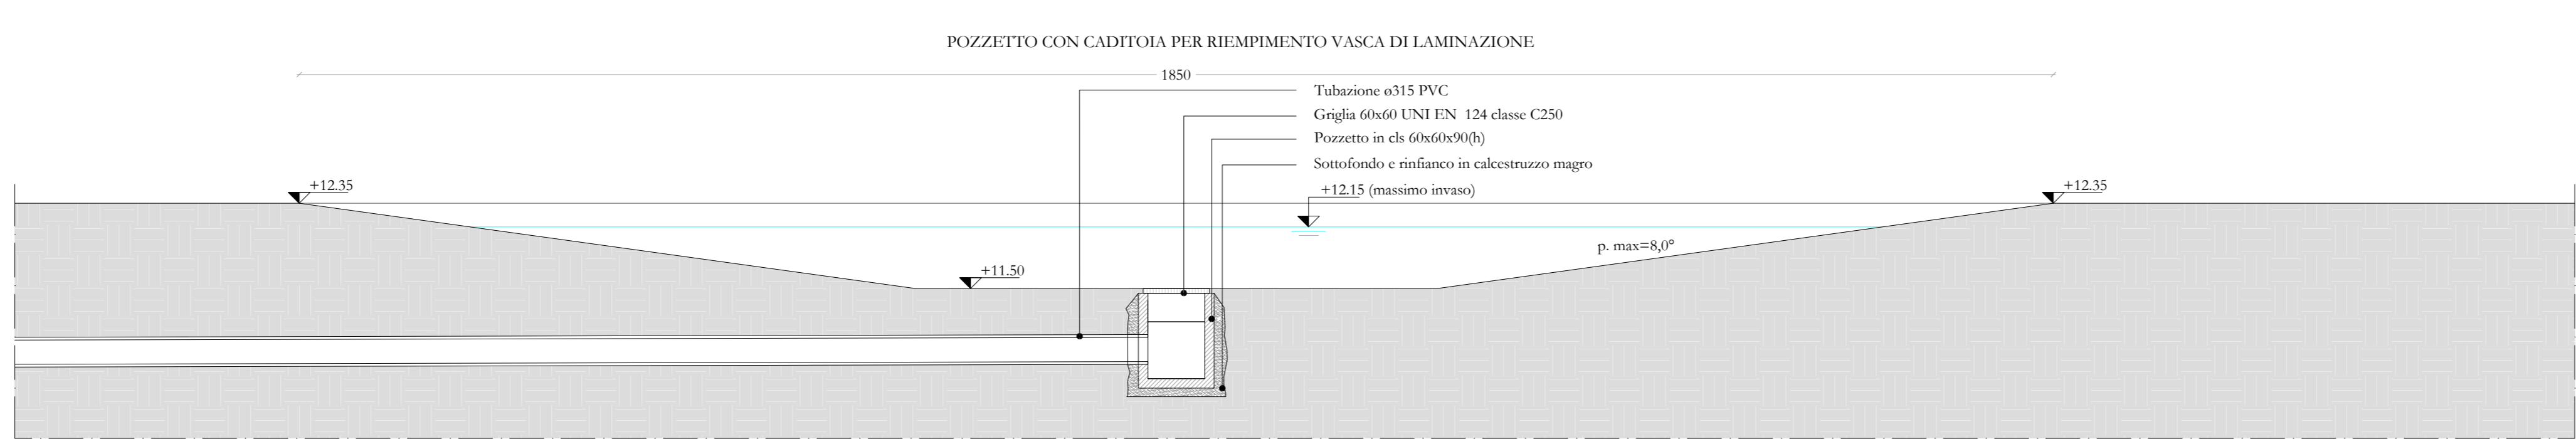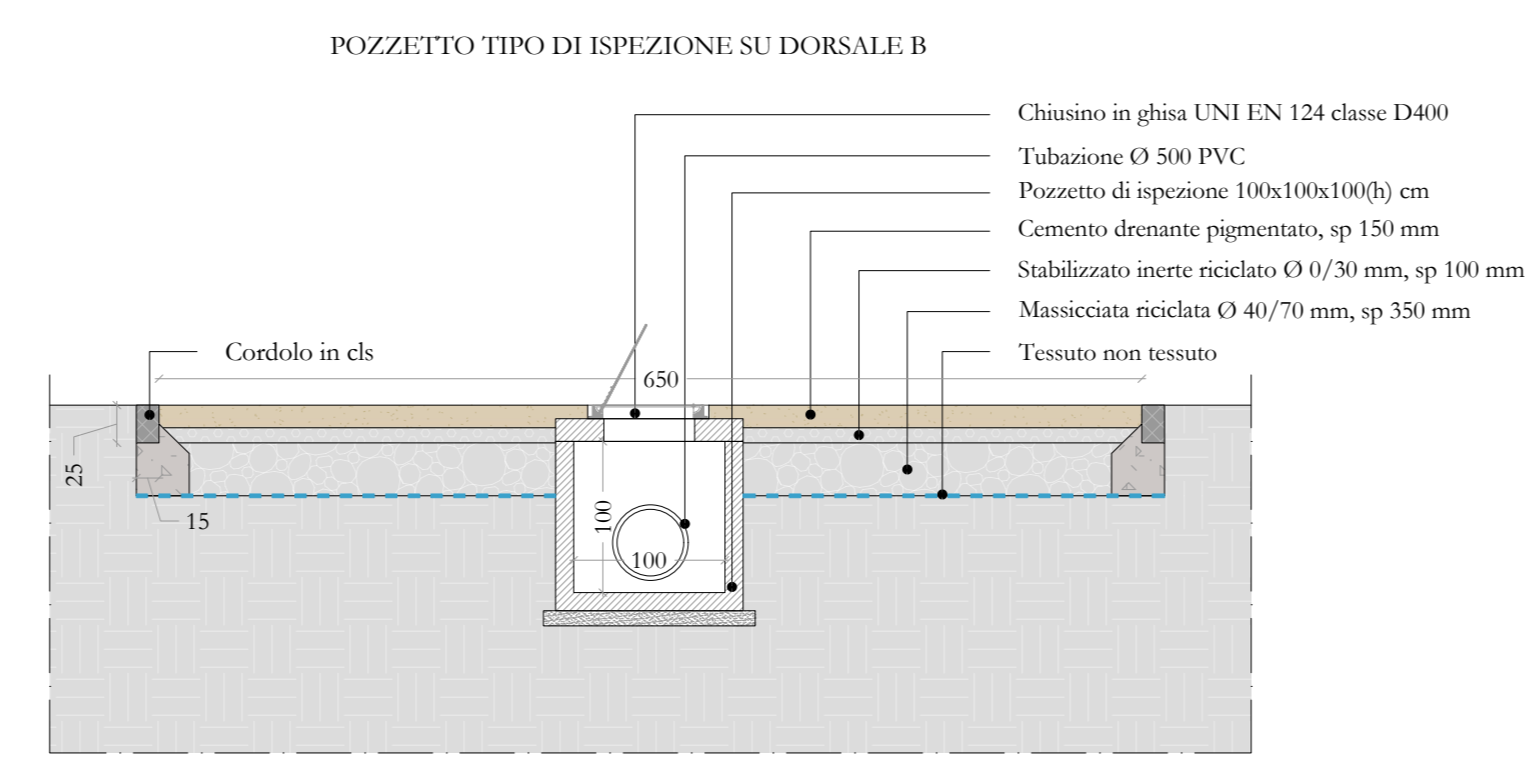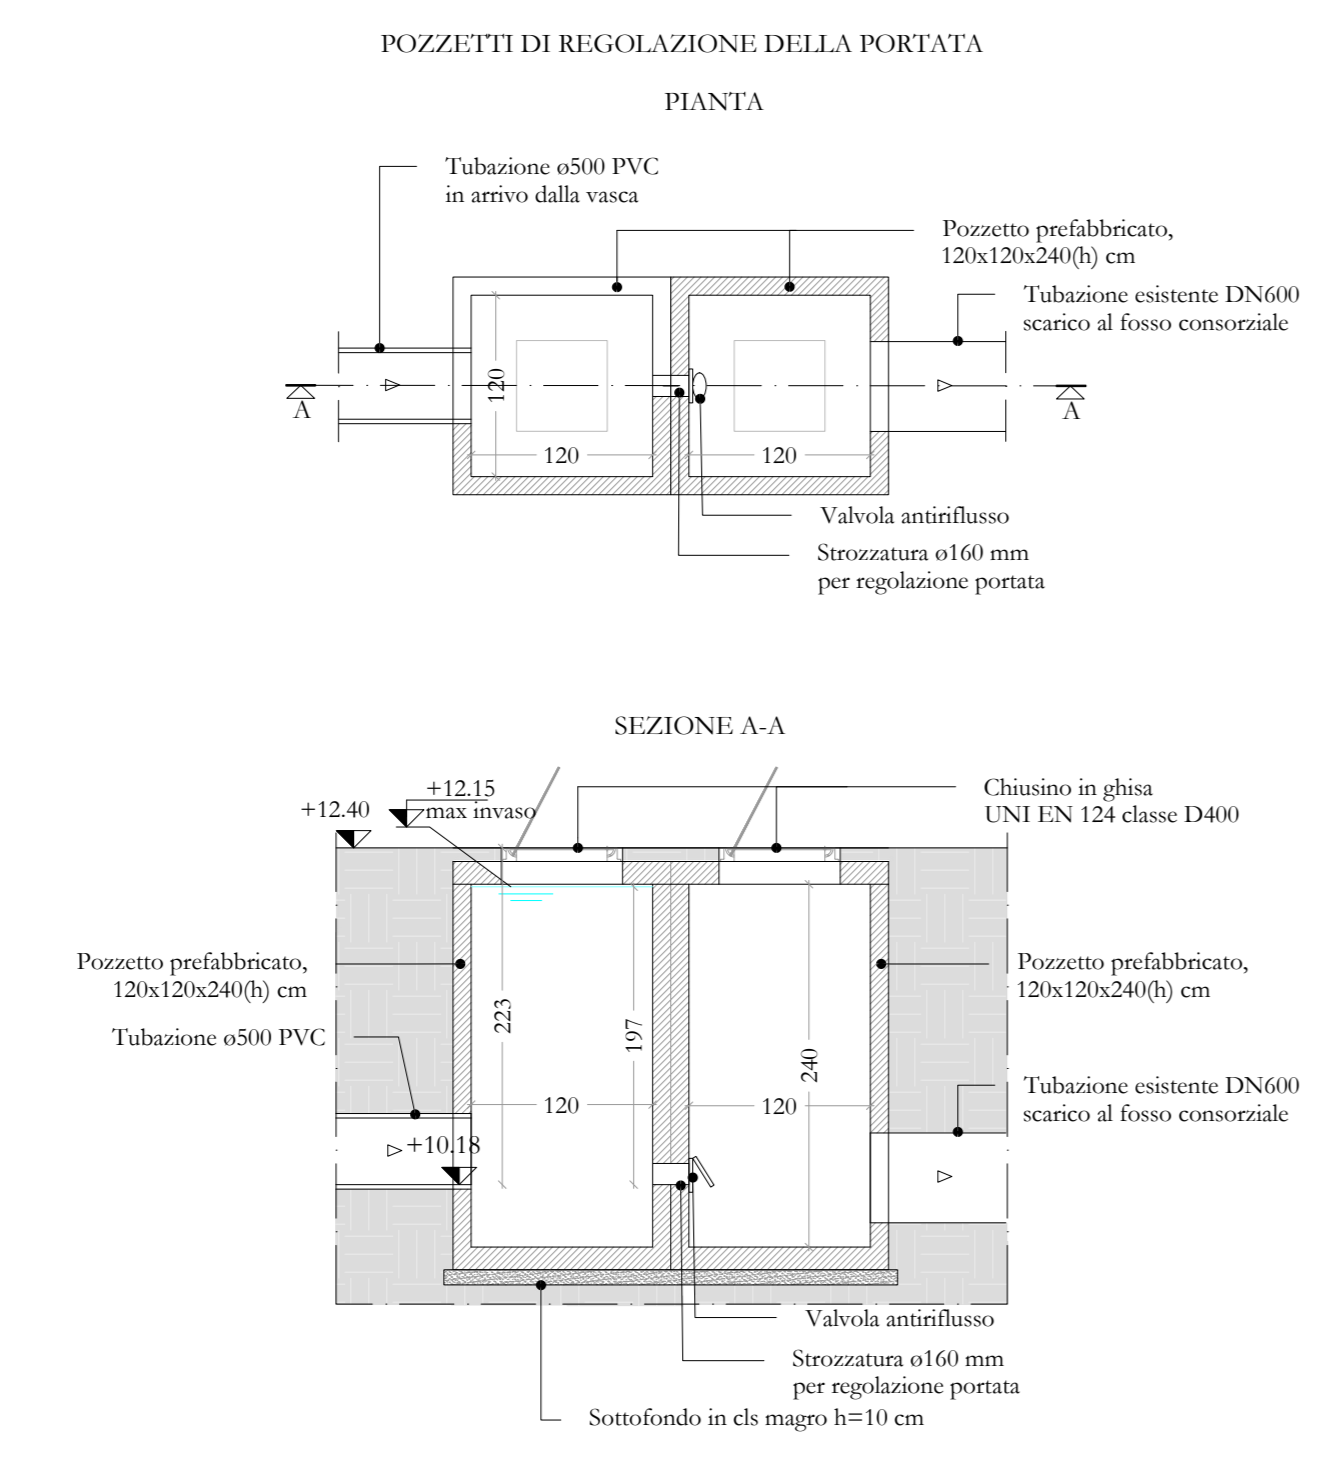

Dettagli pozzetti di ispezione, 1:50

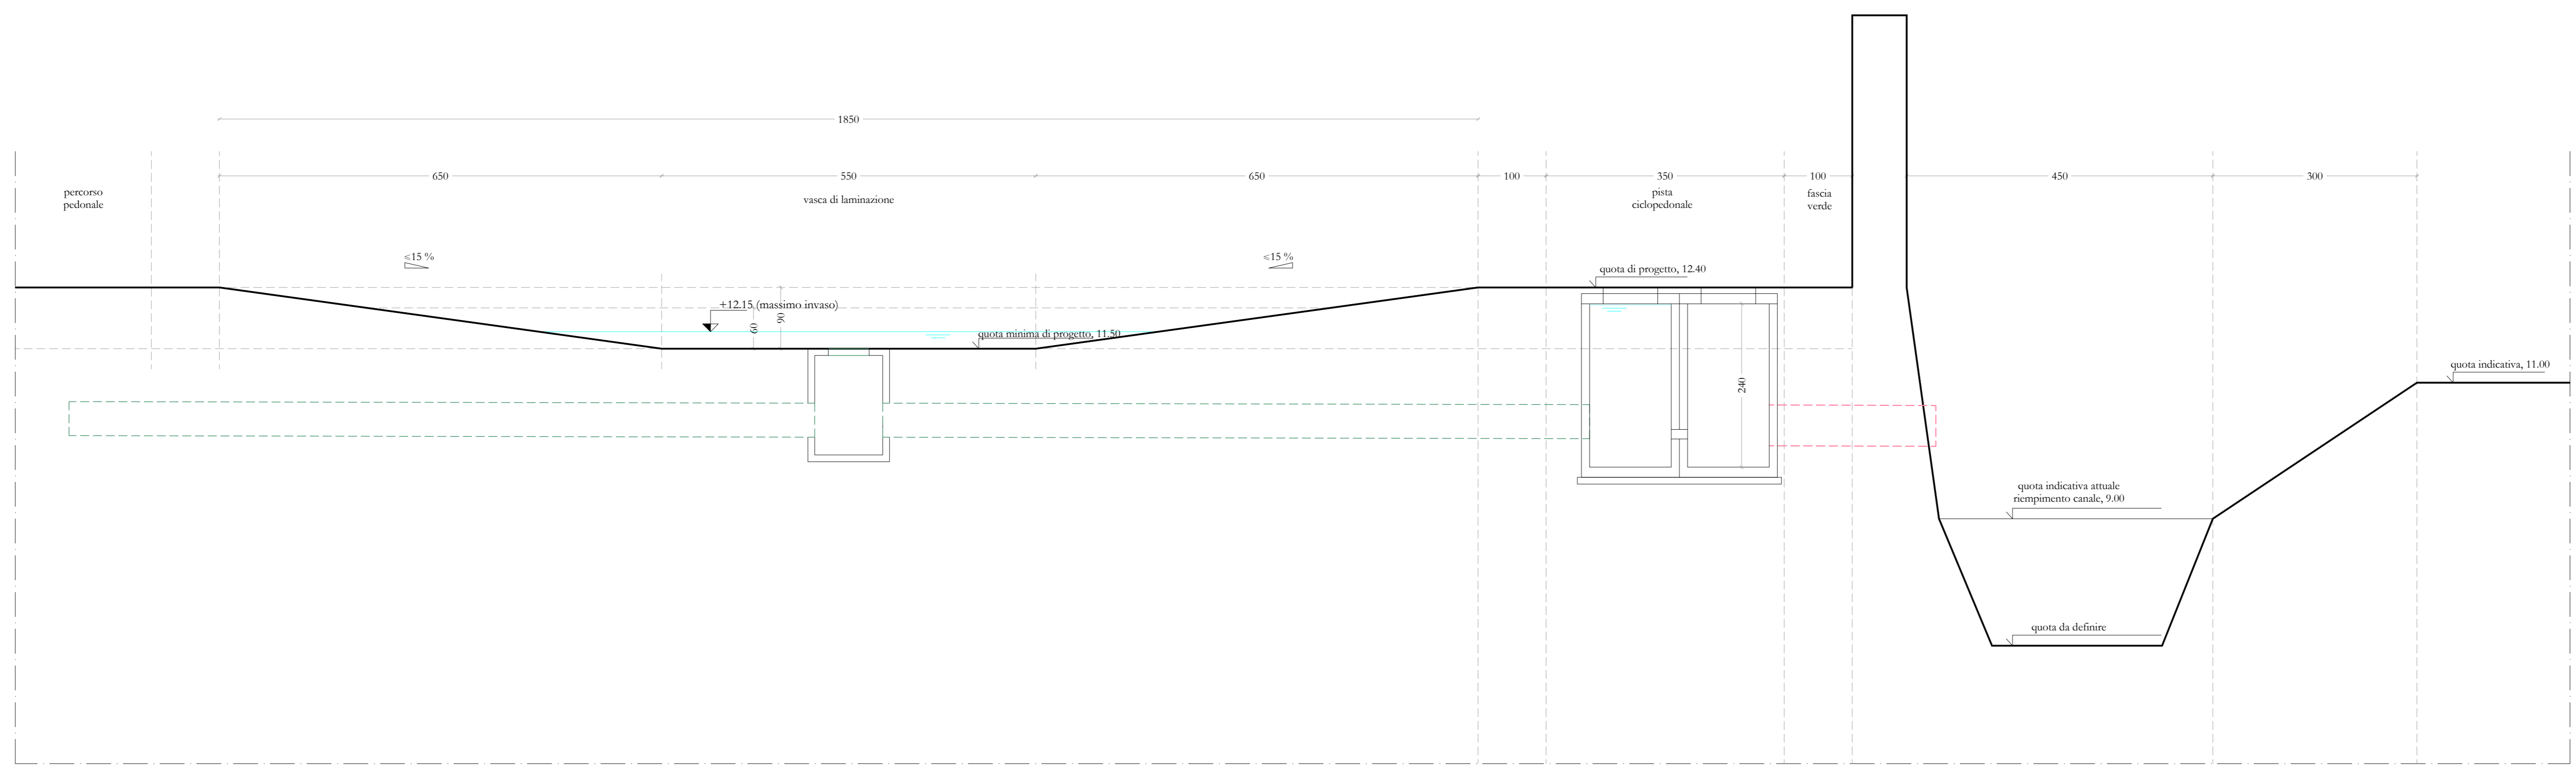

Sezione vasca di laminazione - punto di immissione nel sistema fognario esistente, 1:50