RIQUALIFICAZIONE VERDE DEL PARCO DELLE MURA DI SAN BENEDETTO
PR-FERS AZIONE 2.7.1

LLPP OPI 2023/015 - CUP: H91D23000060006

PROGETTO ESECUTIVO (PE)

STAZIONE APPALTANTE:	**COMUNE DI PADOVA**
RUP:	**Arch. Diego Giacon**
ASSISTENTI AL RUP:	**Arch. Michela Memo** **Arch. Lucia Zuin**
PROGETTAZIONE ARCHITETTONICA PROGETTAZIONE DEL PAESAGGIO COORDINAMENTO	**QR Atelier s.r.l. s.t.p.** Arch. Filippo Govoni Arch. Federico Orsini
	Arch. Andreja Tagliatesta **Arch. Federica Valbusa**
PROGETTAZIONE ARCHITETTONICA, CSP/CSE	**Arch. Riccardo Russo**
PROGETTAZIONE DEL PAESAGGIO	**Espace Libre s.r.l.**
PROGETTAZIONE IMPIANTI ELETTRICI	**Ing. Gustavo Bernagozzi**
PROGETTAZIONE IDRAULICA	**Ing. Marco Donati**
PROGETTAZIONE EDILIZIA, STRUTTURE	**Secured Solution s.r.l.**
ARCHEOLOGIA E RILIEVI	**Archetipo s.r.l.**
GEOLOGO	**Dott.ssa Emma Biondani**

DIEGO GIACON
Comune di Padova
27.11.2025
14:04:47
GMT+02:00
Padova

Codice commessa	Oggetto	Data	Revisione
146_PD_PRA	Prima emissione	Ottobre 2025	00

CONTENUTI	GRUPPO	TAVOLA N.
Stato di fatto Reti e sottoservizi - Gas 1:500	R	3.1

file | 20251005_PD_PRA_PE

LEGENDA

- Gas metano (rete 7/4 specie)
- Gas metano (rete 6/4 specie)
- Gas metano (sfiato)
- Gas metano (nuovo tracciato rete 6/4 specie)

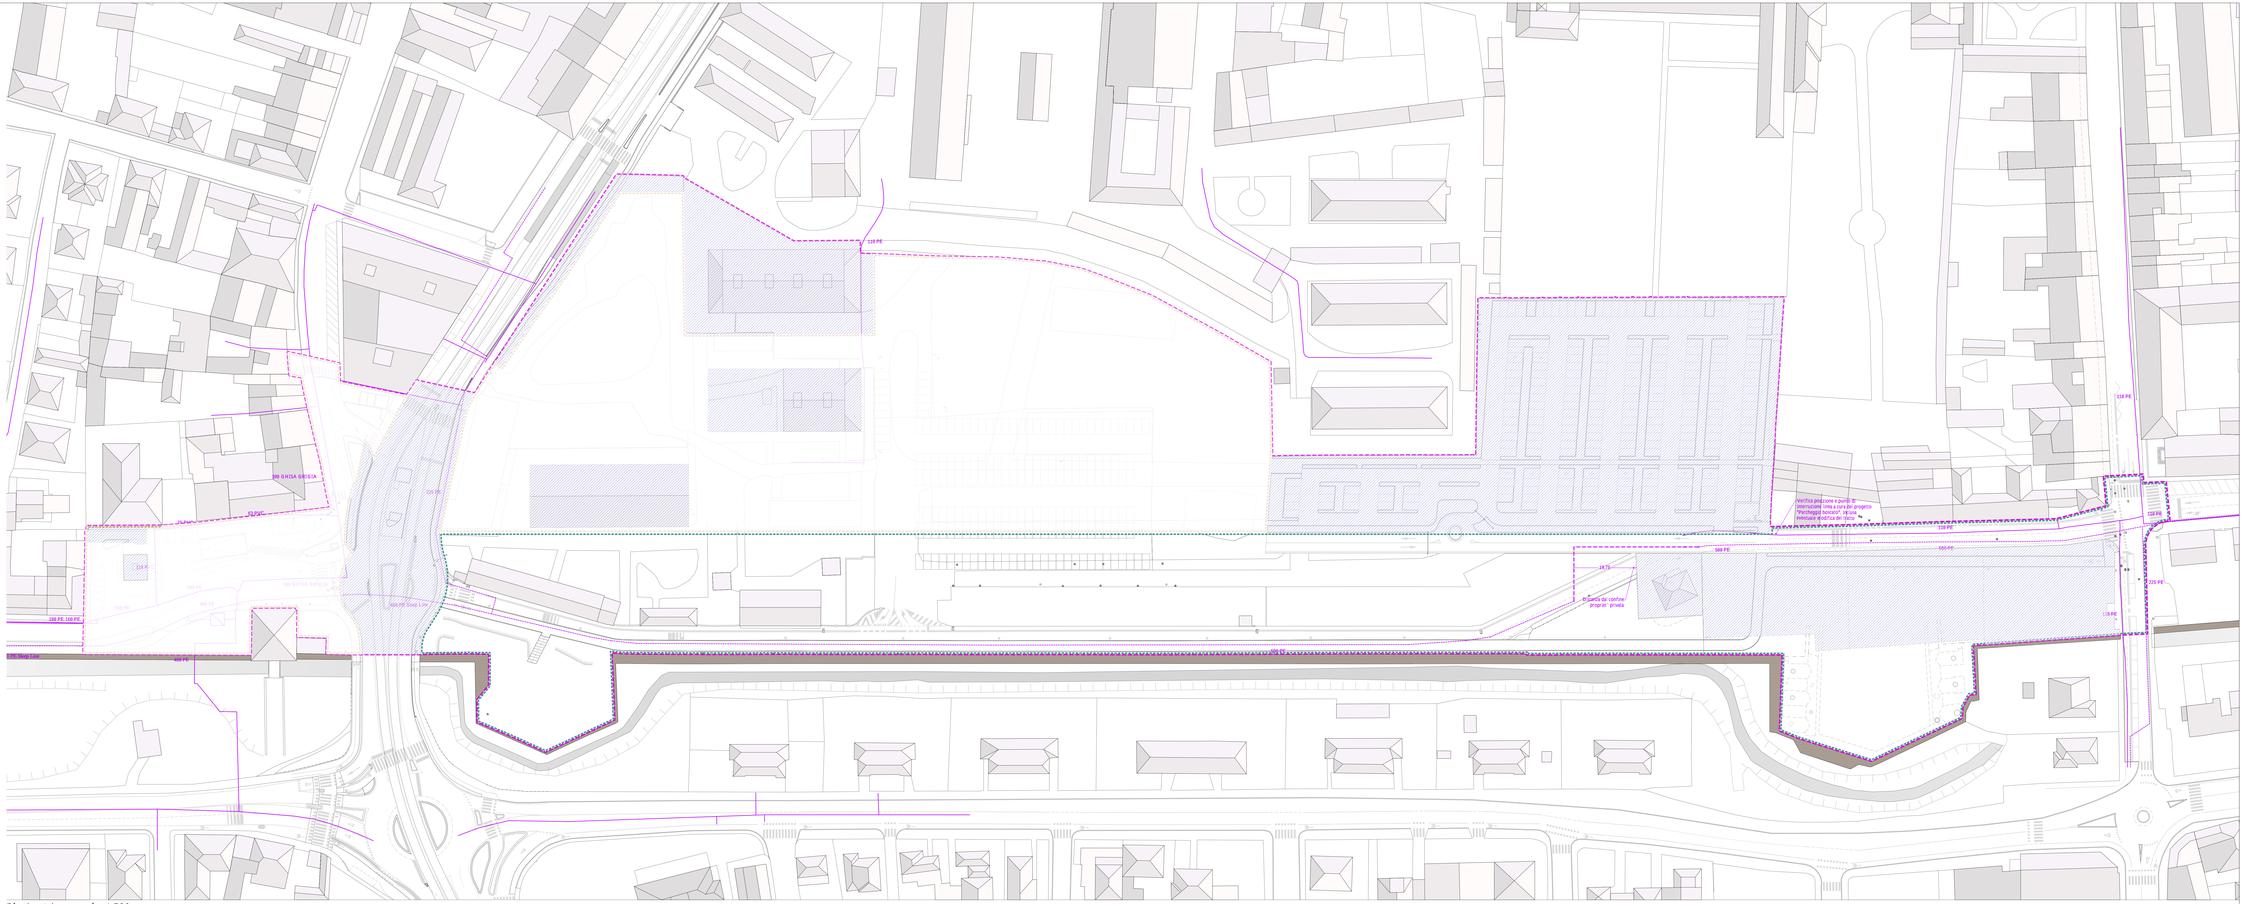

Planimetria generale, 1:500