




Sezione nr. 3-3

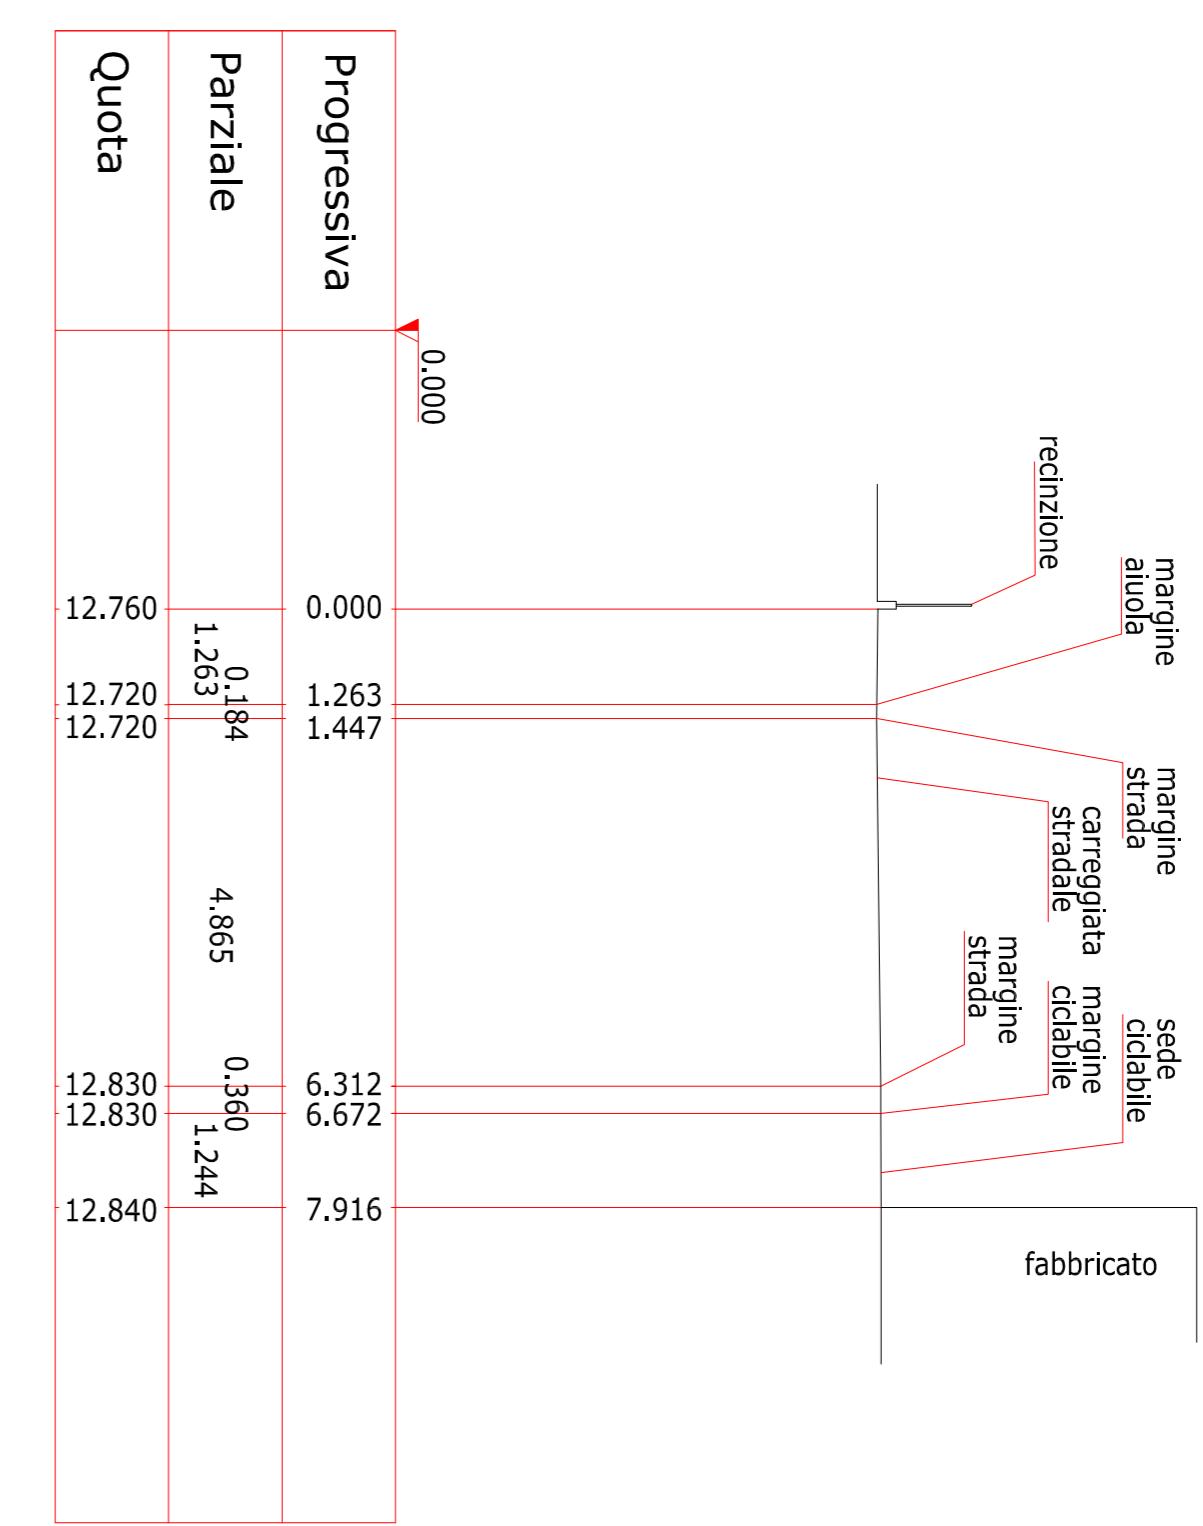


Sezione nr. 4-4

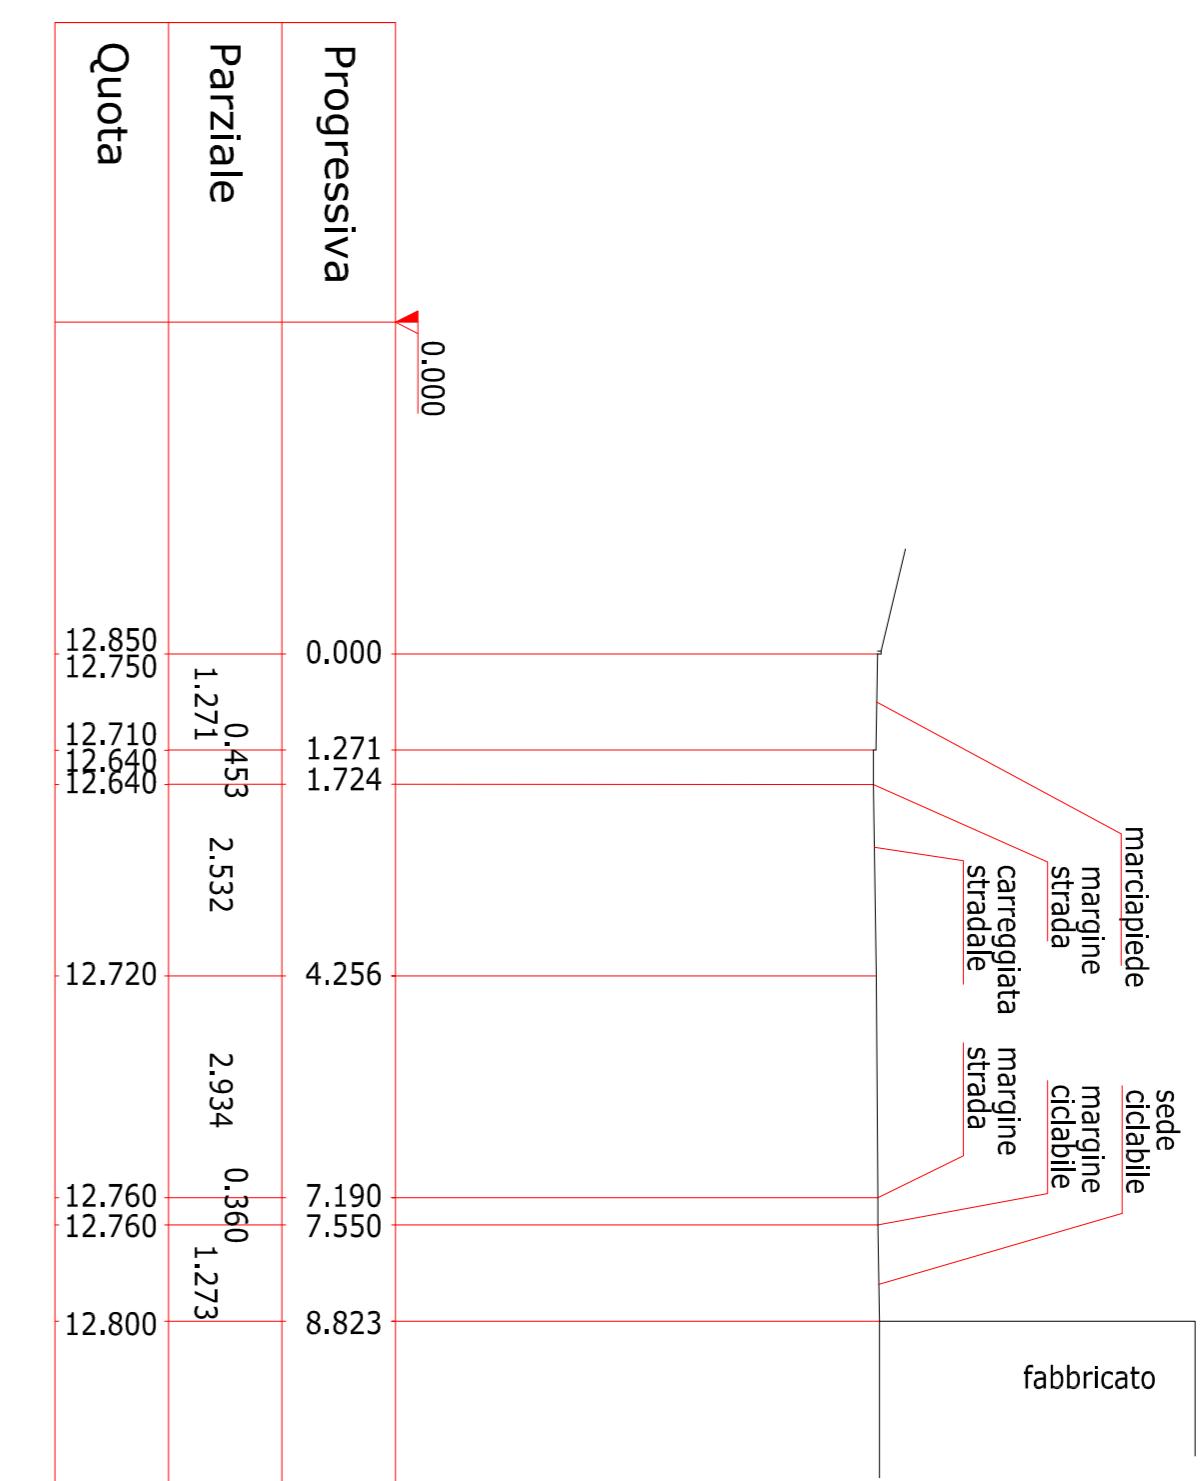


Sezione nr. 1-1

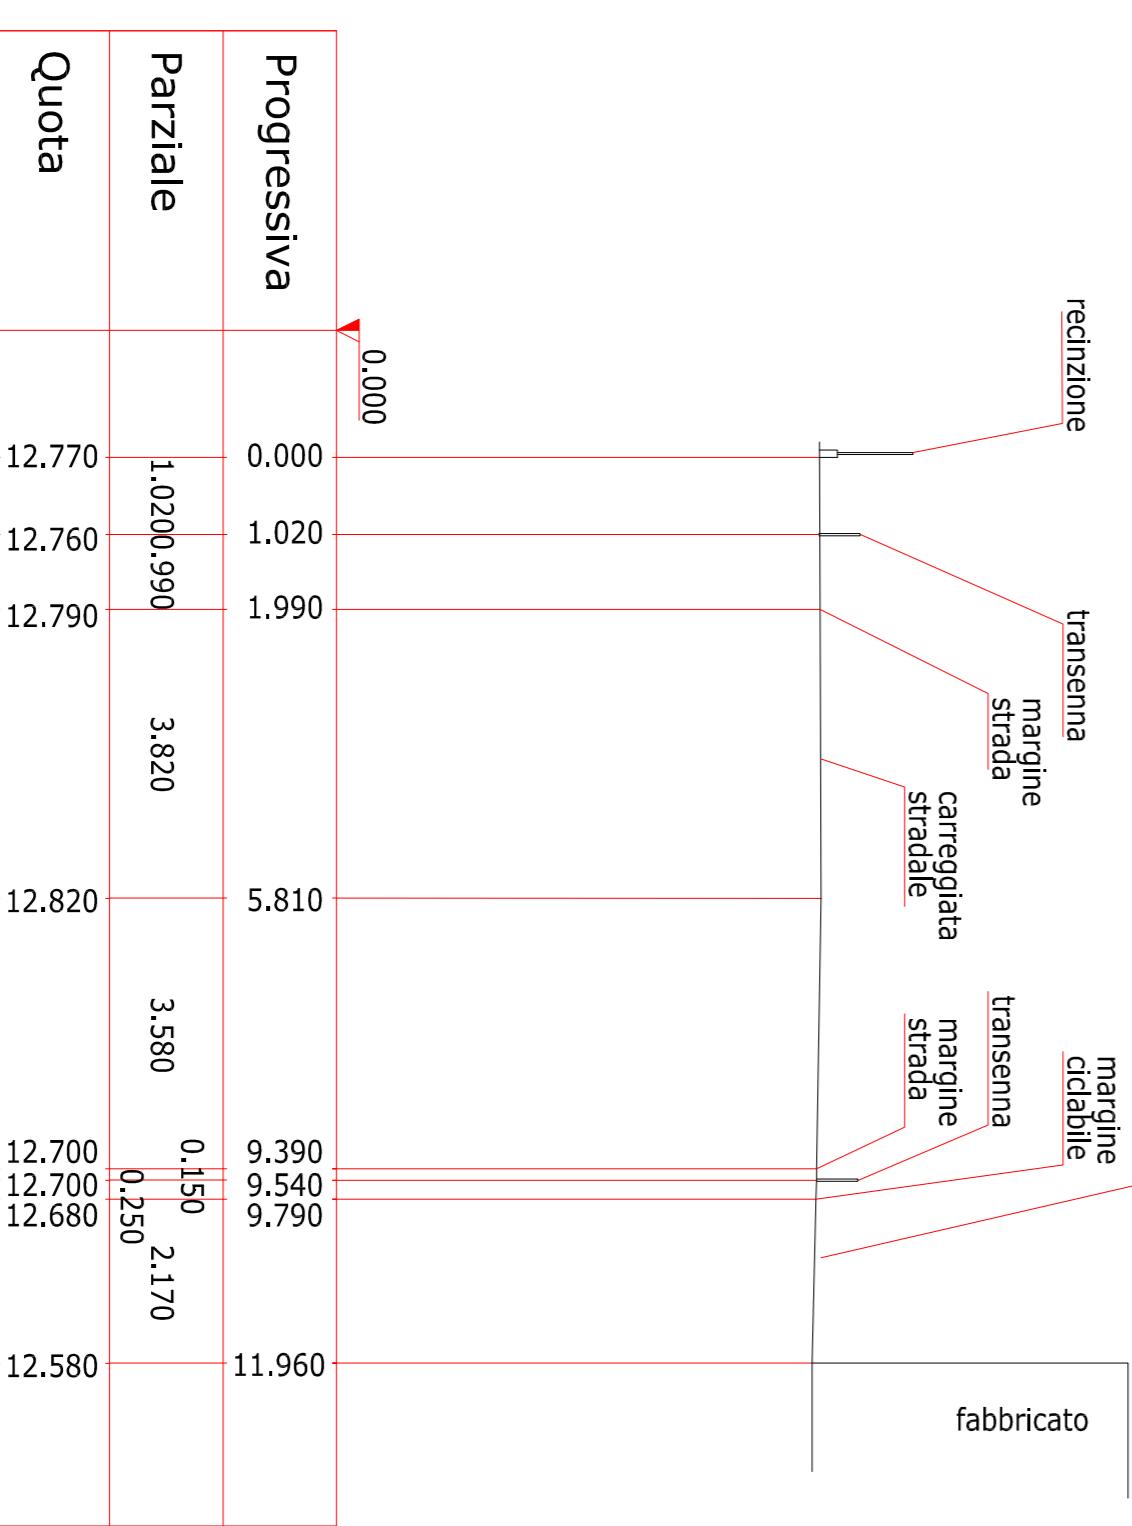

Sezione nr. 2-2

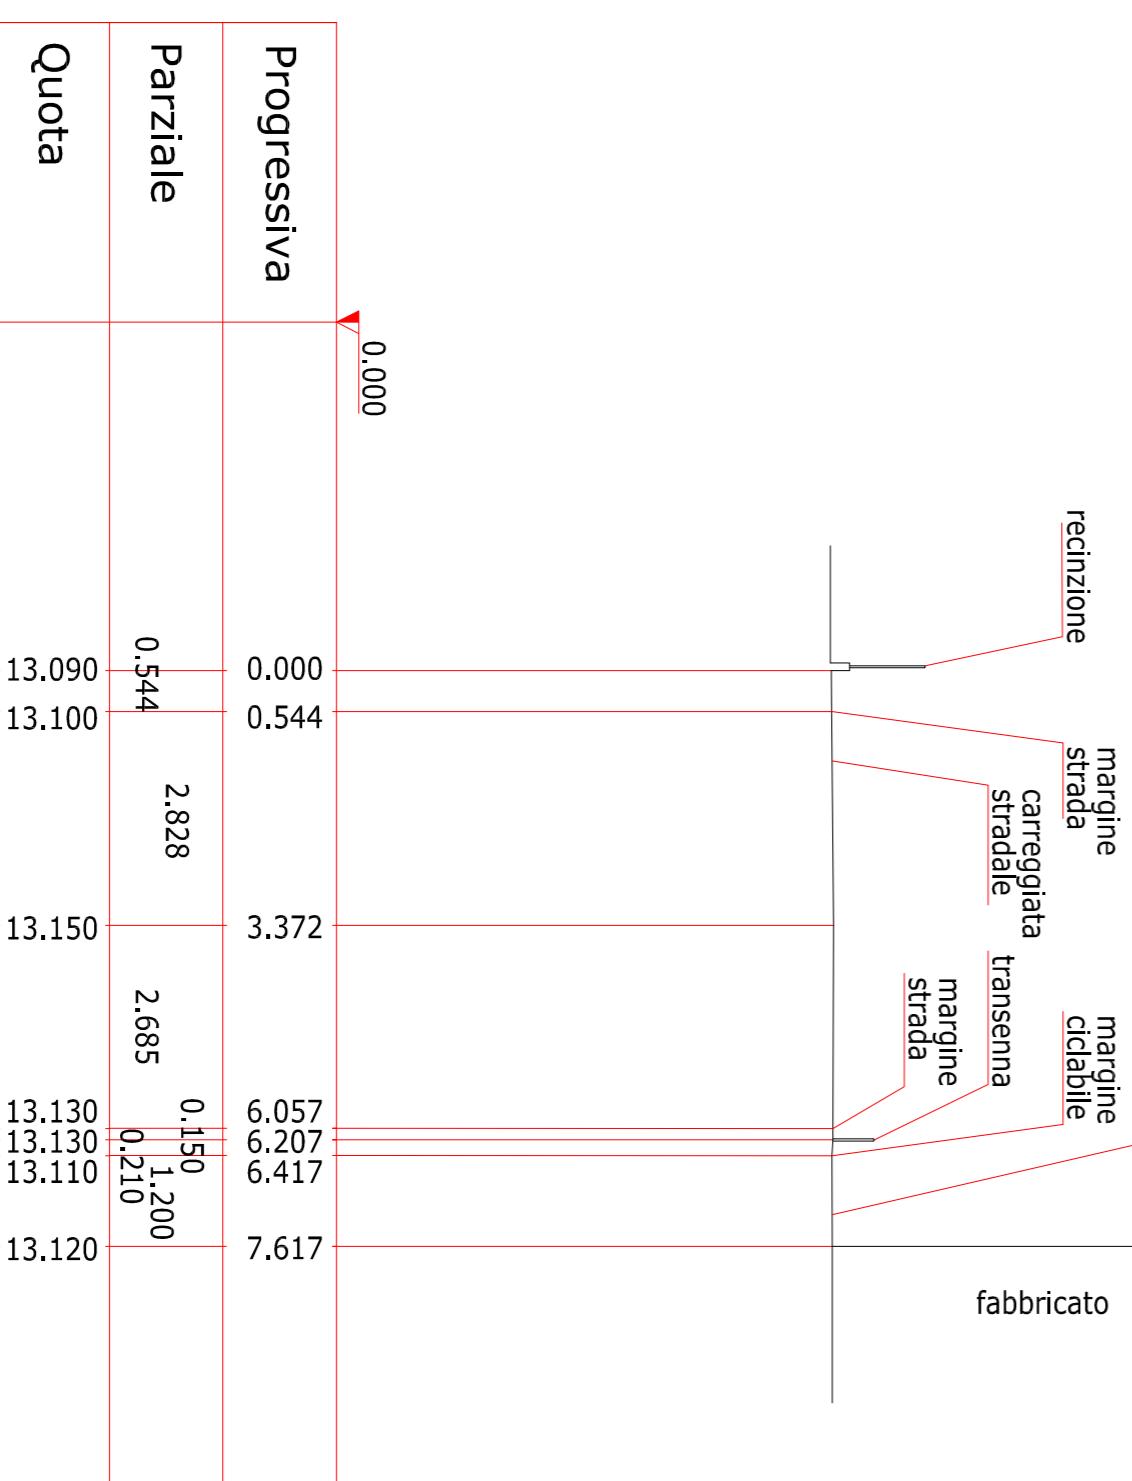

Sezione nr. 5-5

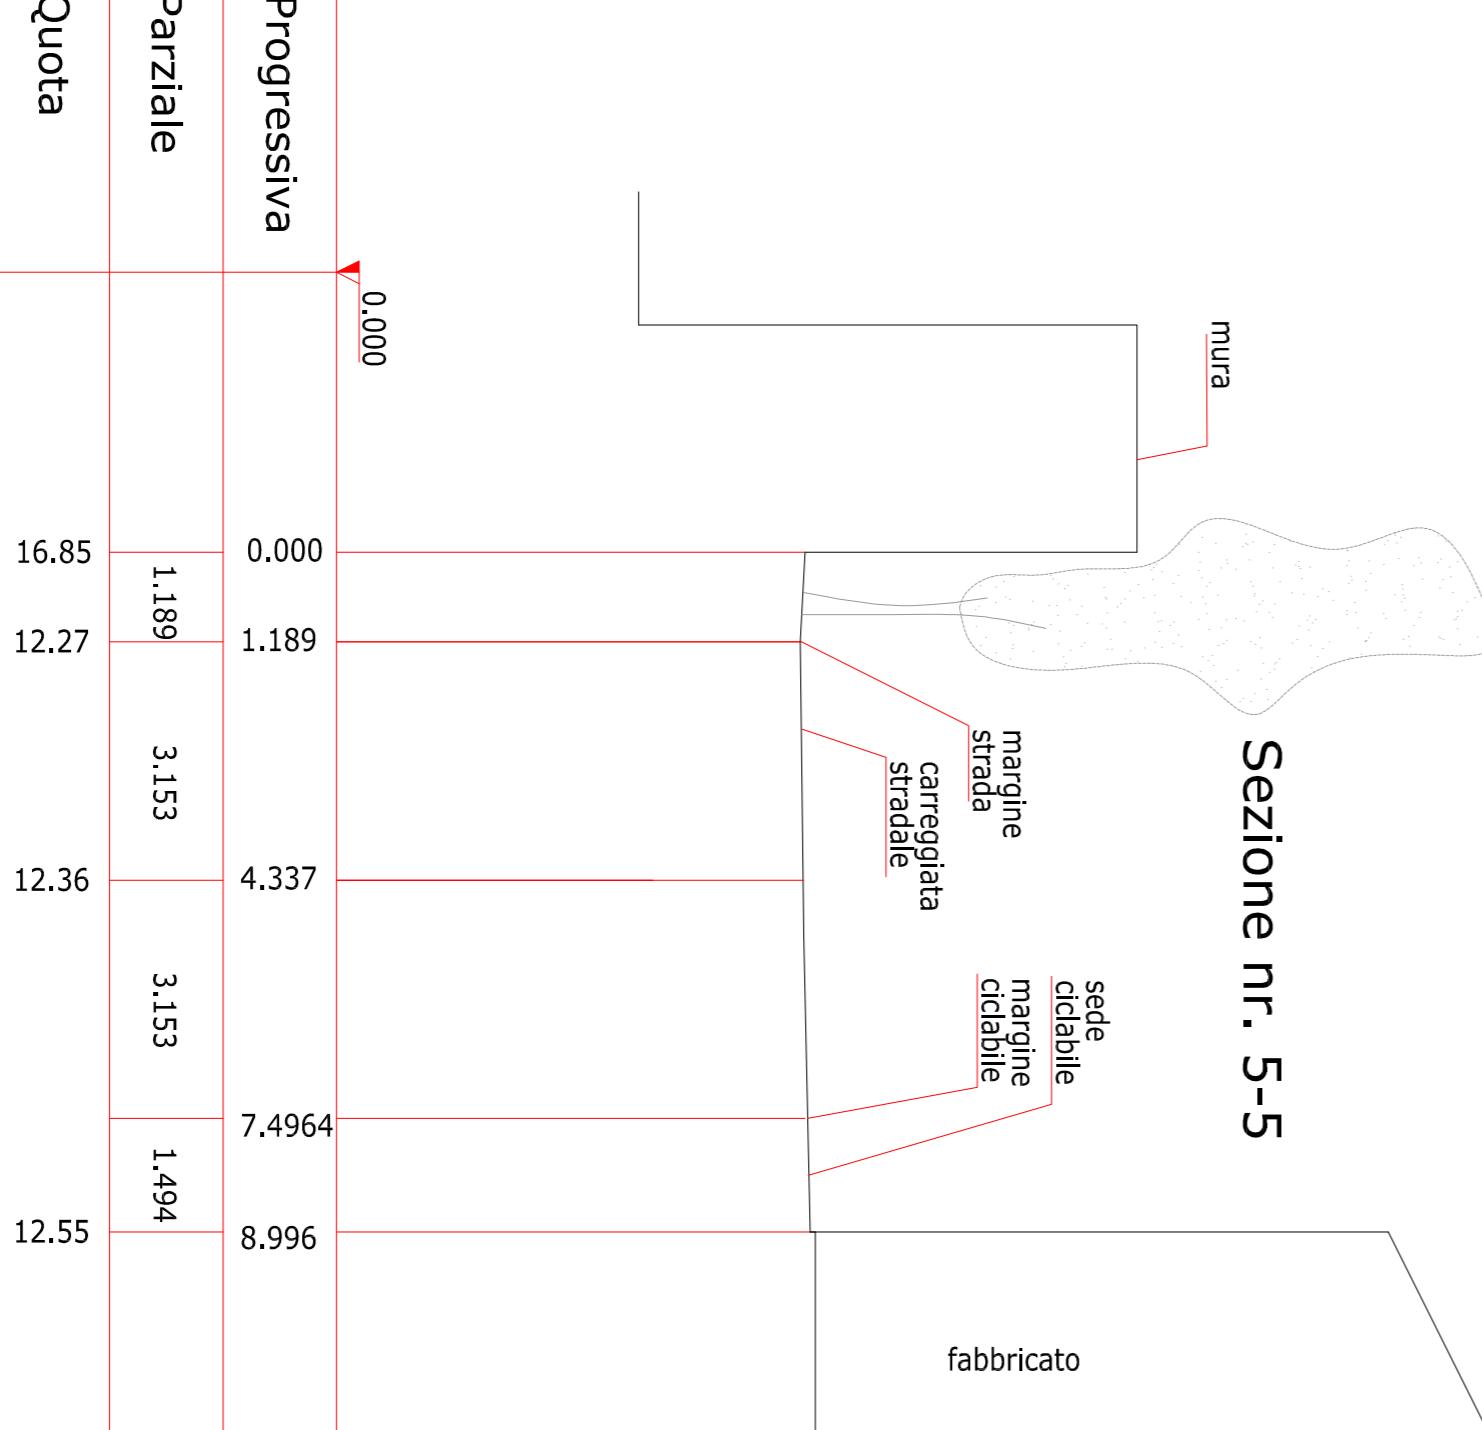

COMUNE DI PADOVA
SETTORE LAVORI PUBBLICI
Servizio Opere Infrastrutturali



PrIMUS - Programma di incentivazione della Mobilità Urbana Sostenibile
BICIPOLITANA PATAVINA - ITINERARIO CICLABLE DI VIA ORSINI
VARIANTE UBICATIVA dal POD sottoscritto in data 24/05/2019



Progettisti

Elaborato

STATO DI FATTO

SEZIONI STRADALI TRASVERSALI

05

Progetto

Rup

Capo Servizio

Capo Settore

dott. Danilo Guanti

geom. Giovanni Zanellato

geom. Massimiliano Maula

maggio 2025

ing. Massimo Benvenuti

geom. Alberto Marescotti

geom. Daniele Pettenello

geom. Massimiliano Maula

illuminazione esistente
su pali di cemento
ancorati al muro

