

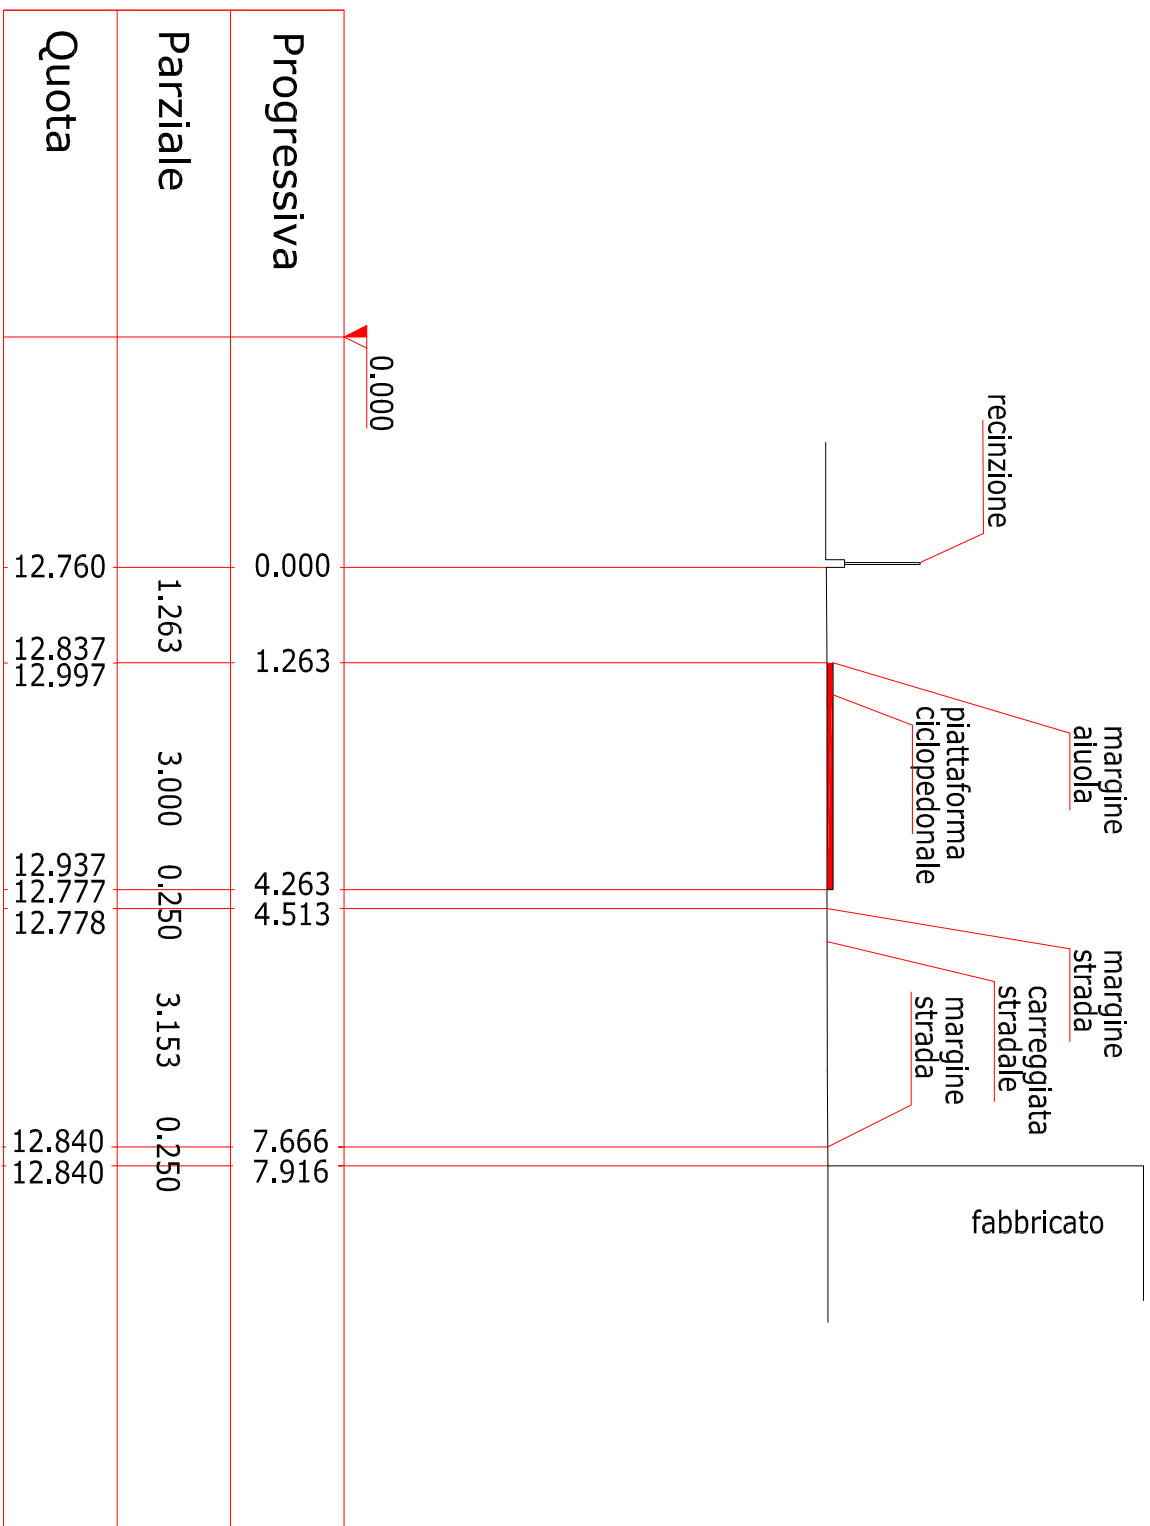


Legenda	
<div></div>	Sieno
<div></div>	Riparto


Sezione nr. 3-3

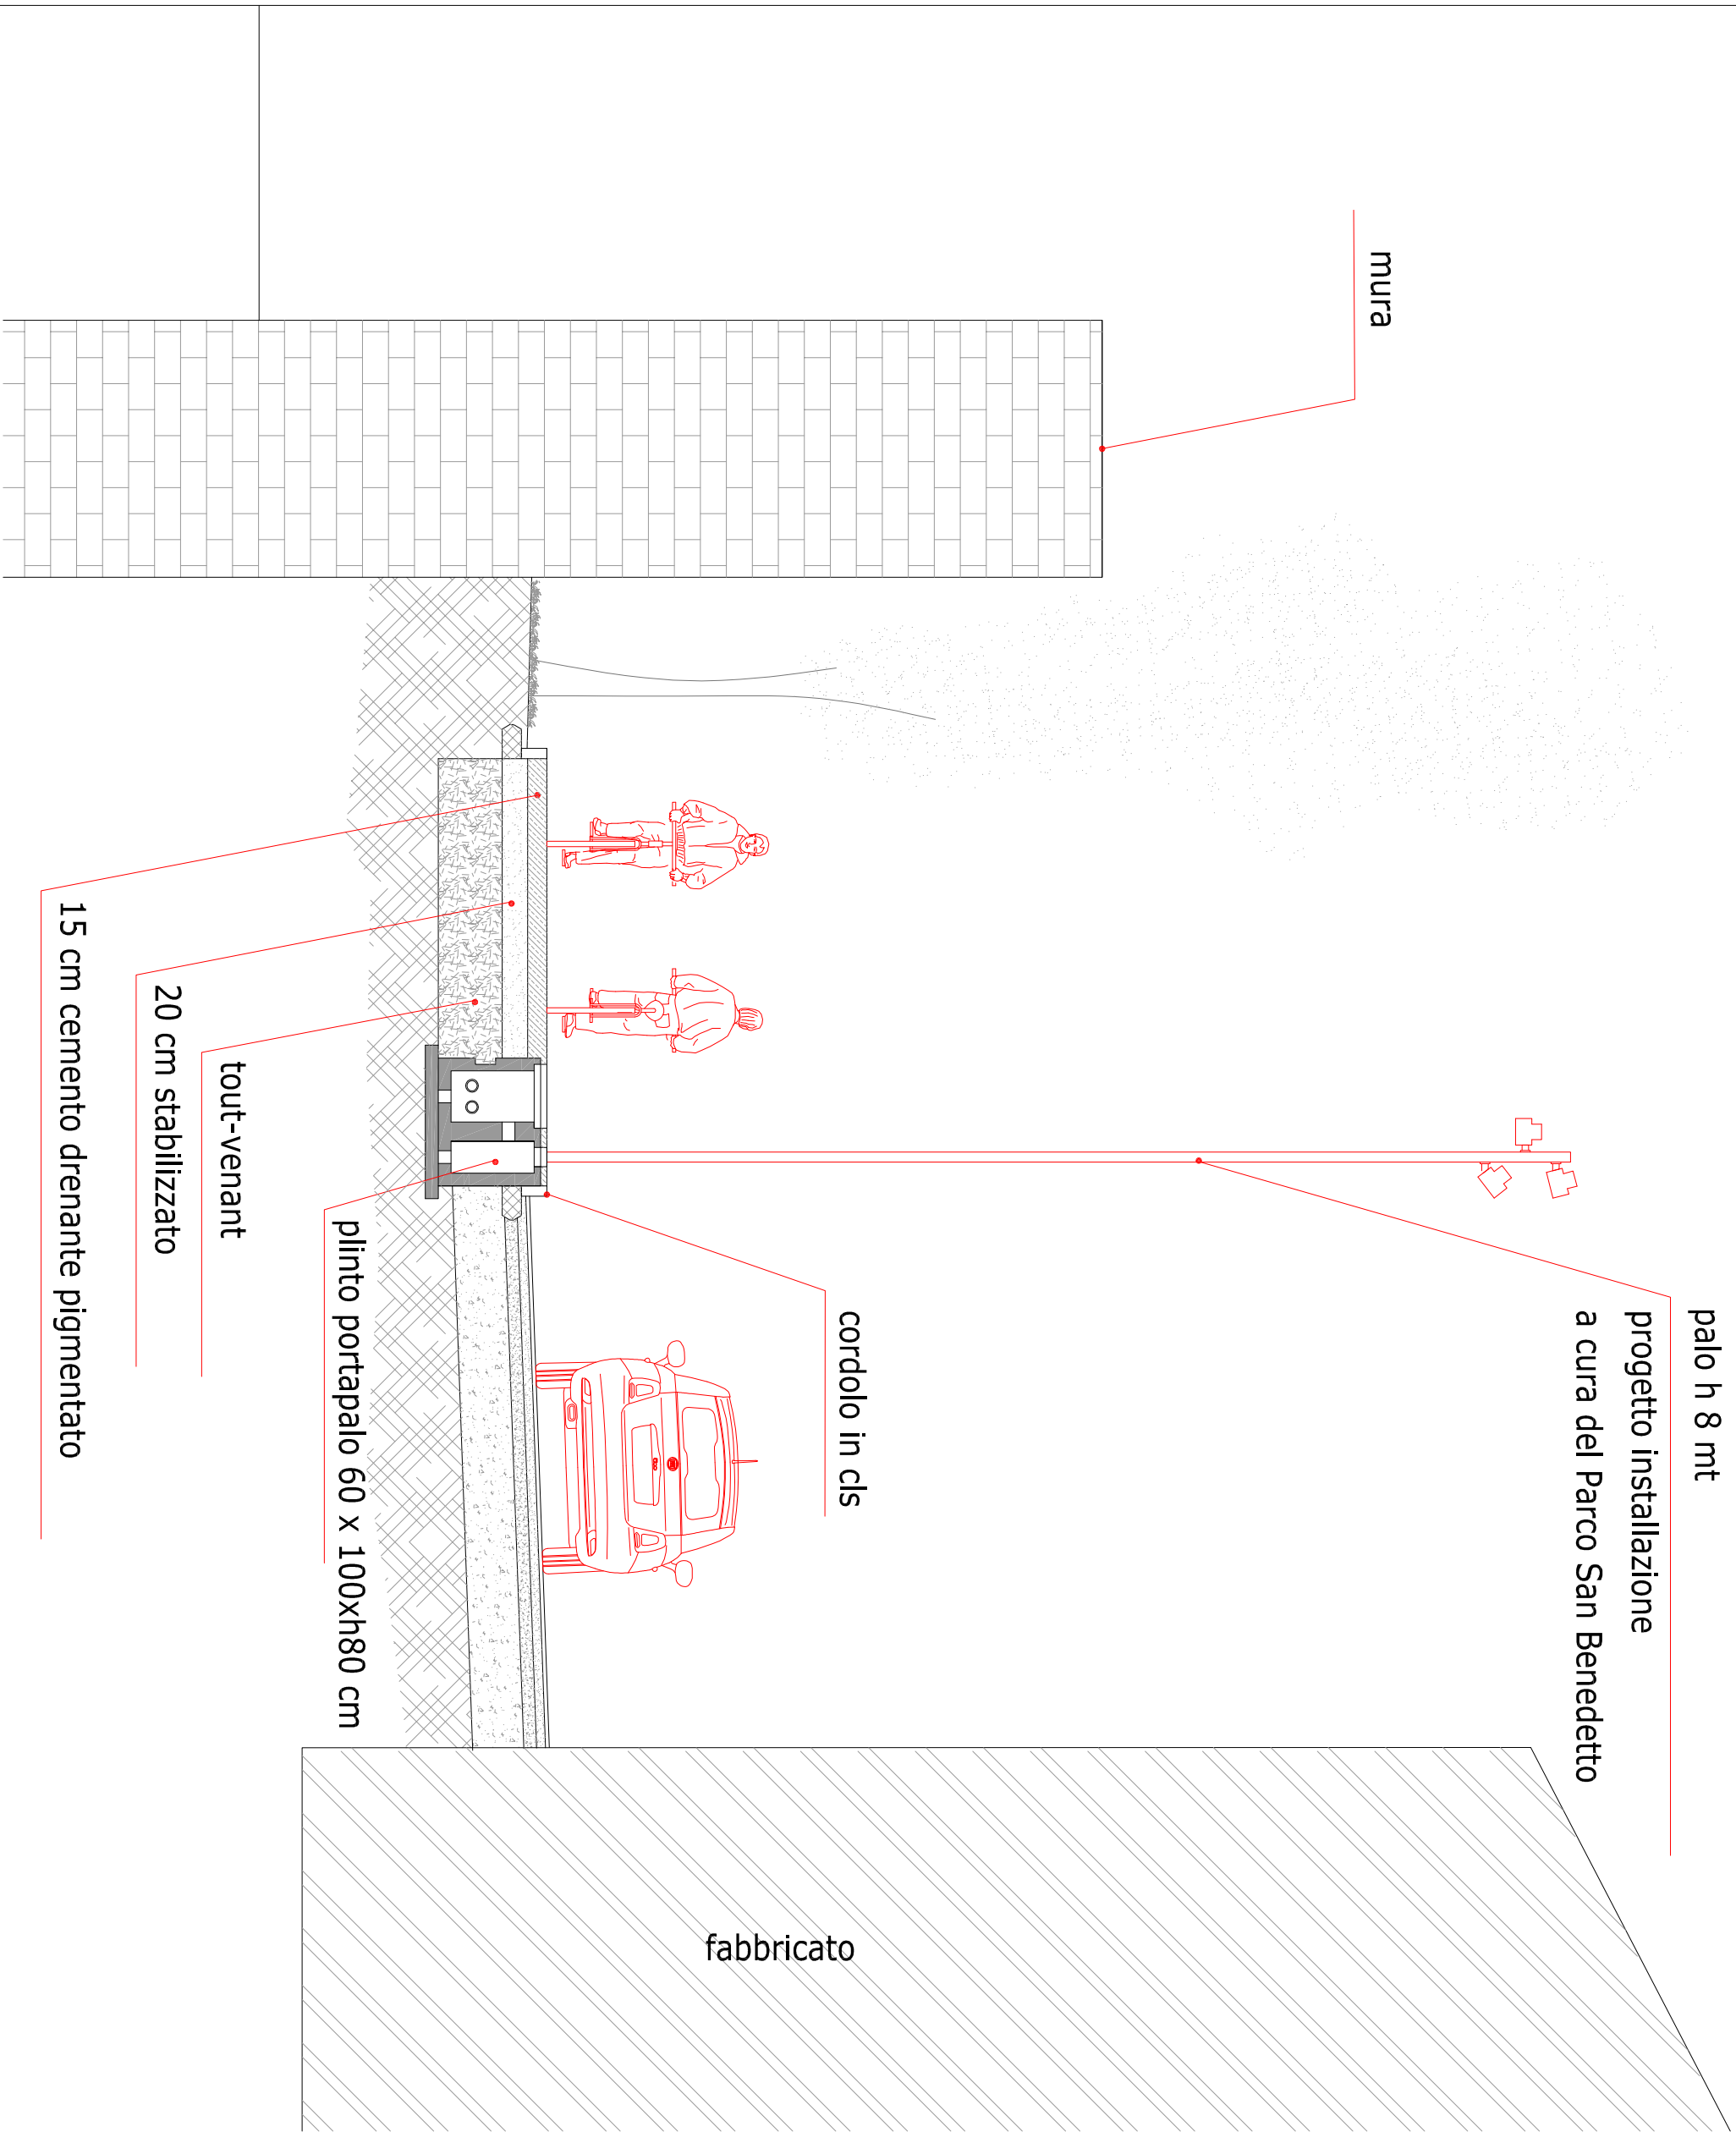


Sezione nr. 4-4

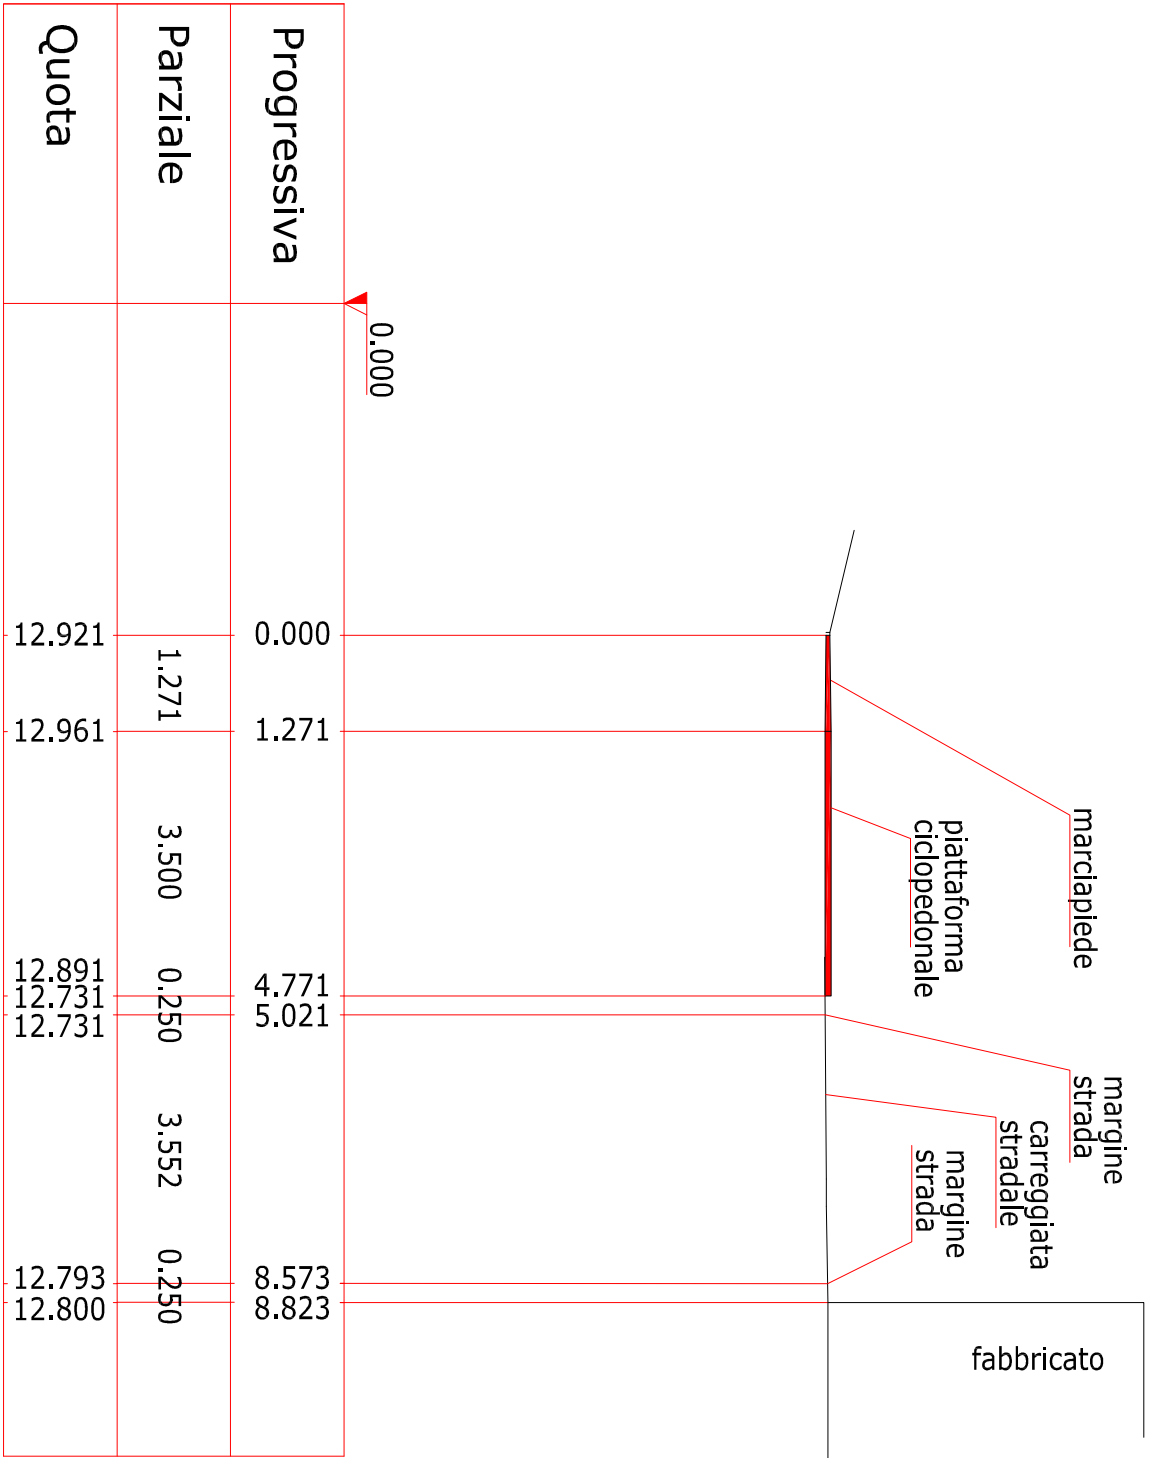



Sezione nr. 1-1

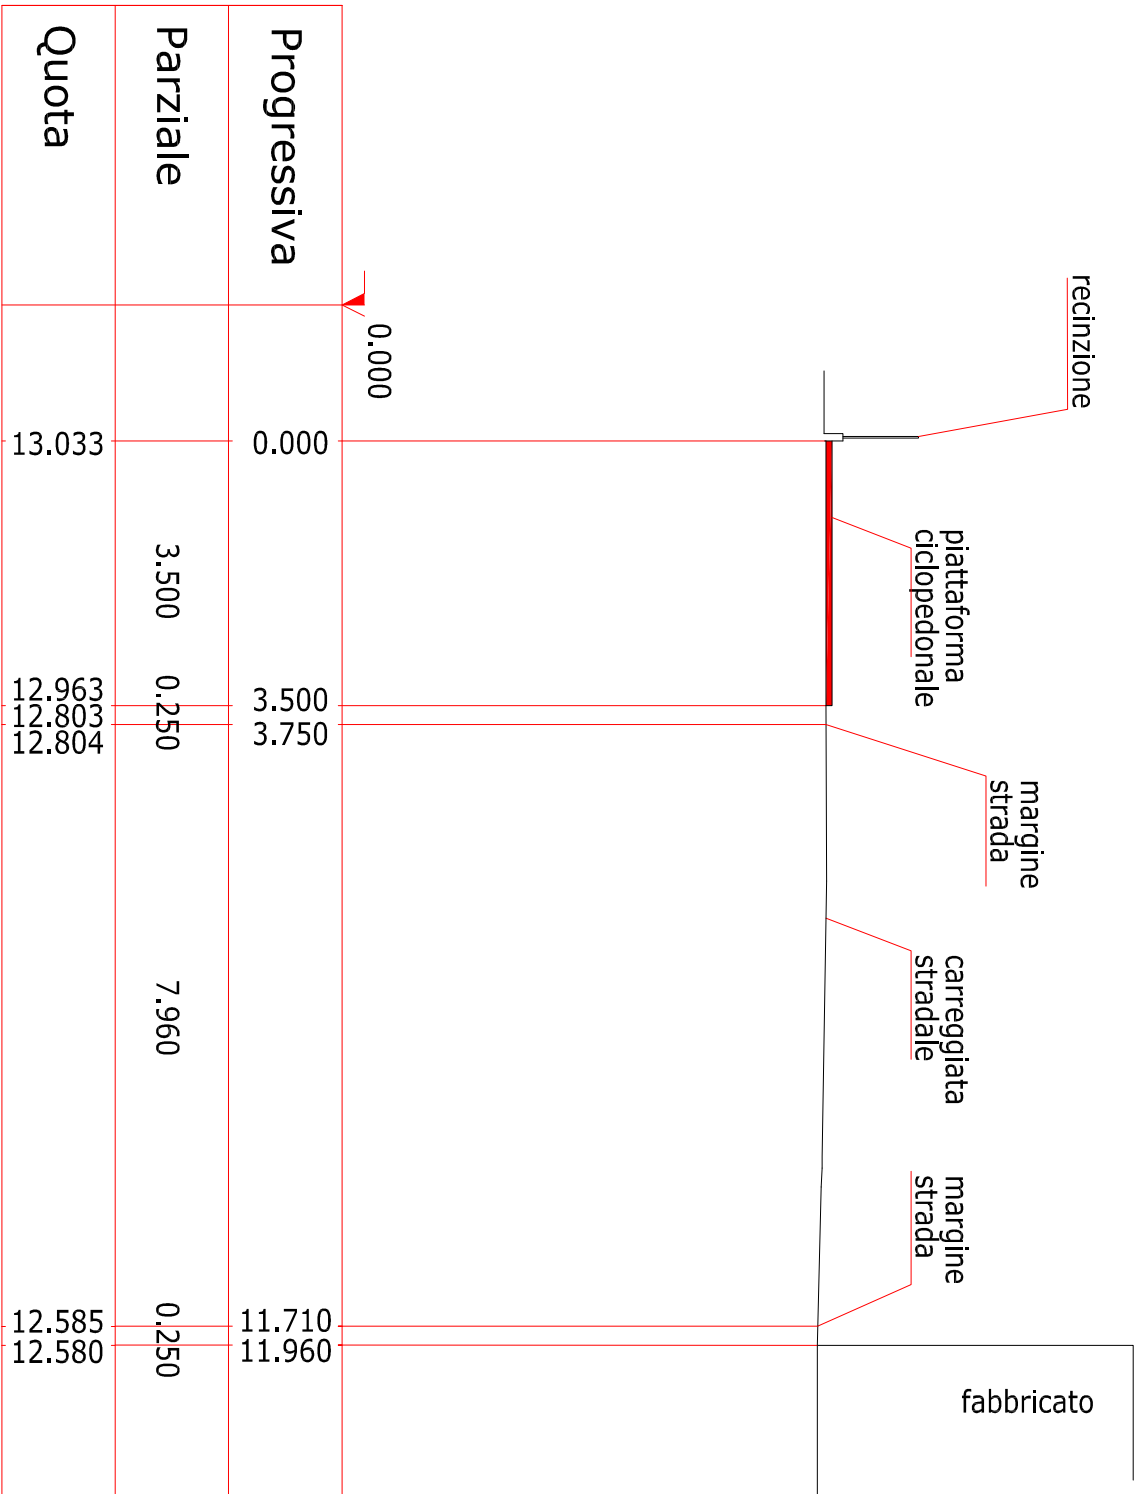

Sezione nr. 2-2

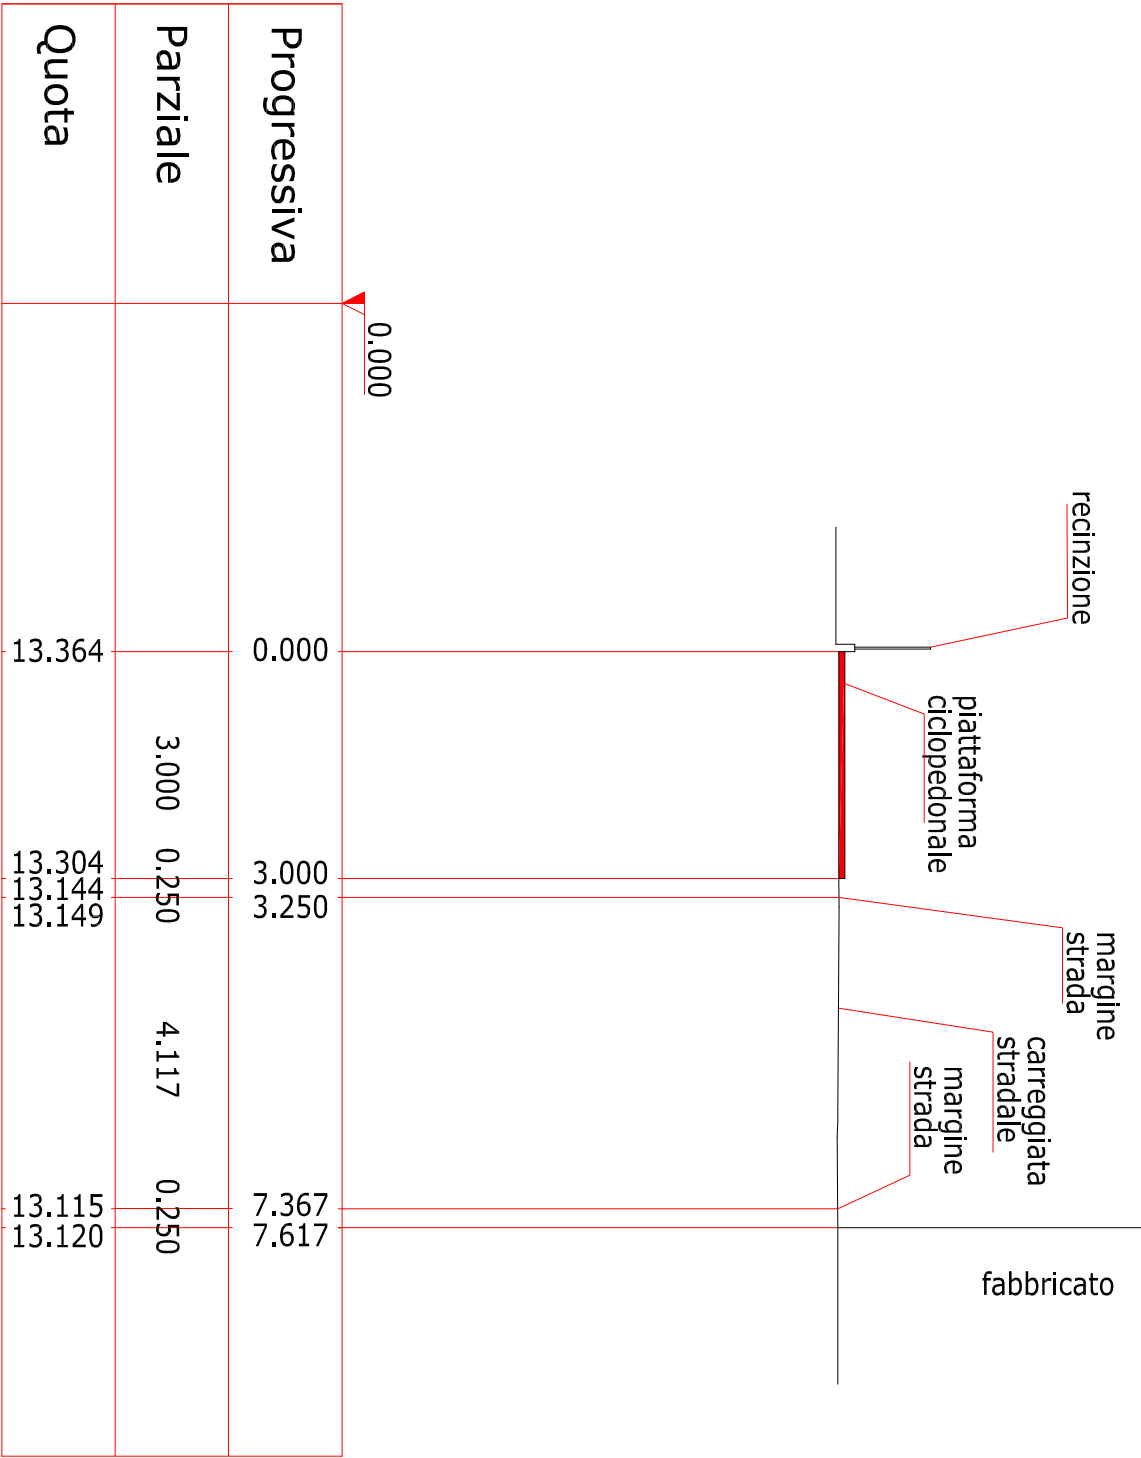

Sezione nr. 5-5

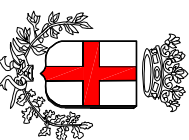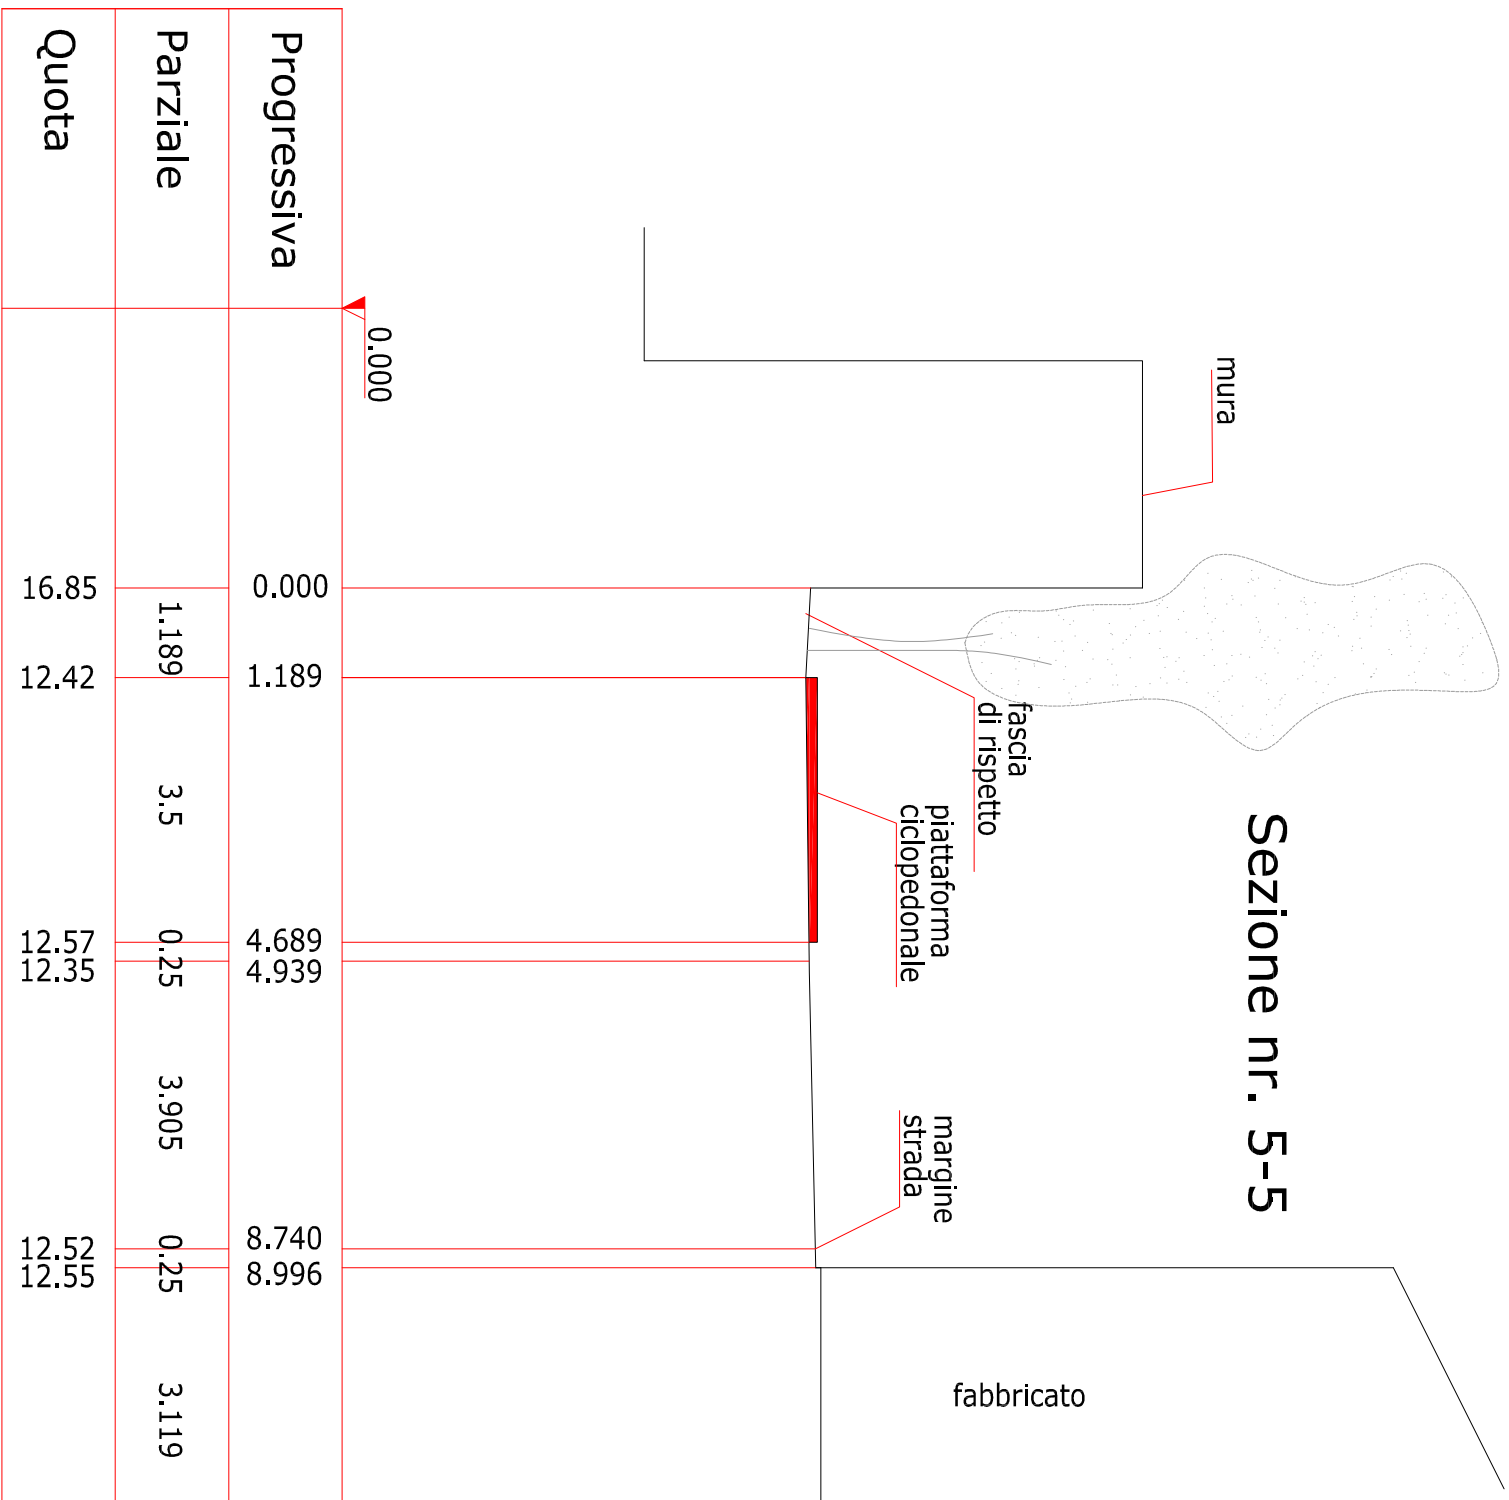

COMUNE DI PADOVA

SETTORE LAVORI PUBBLICI  
Servizio Opere Infrastrutturali



PRIMUS - Programma di incentivazione della Mobilità Urbana Sostenibile  
BICIPOLITANA PATAVINA - ITINERARIO CICLABILE DI VIA ORSINI  
VARIANTE UBICATIVA al POD sottoscritto in data 24/05/2019

Elaborato	PROGETTO SEZIONI STRADALI TRASVERSALI	10
maggio 2025		

Progettisti	Rup	Capo Servizio	Capo Settore
arch. Alberto Marecotti geom. Daniele Pettinello geom. Giovanni Zanellato geom. Massimiliano Maulu	ing. Massimo Benvenuti	ing. Massimo Benvenuti	dott. Danilo Quarti