




Sezione nr. 1-1

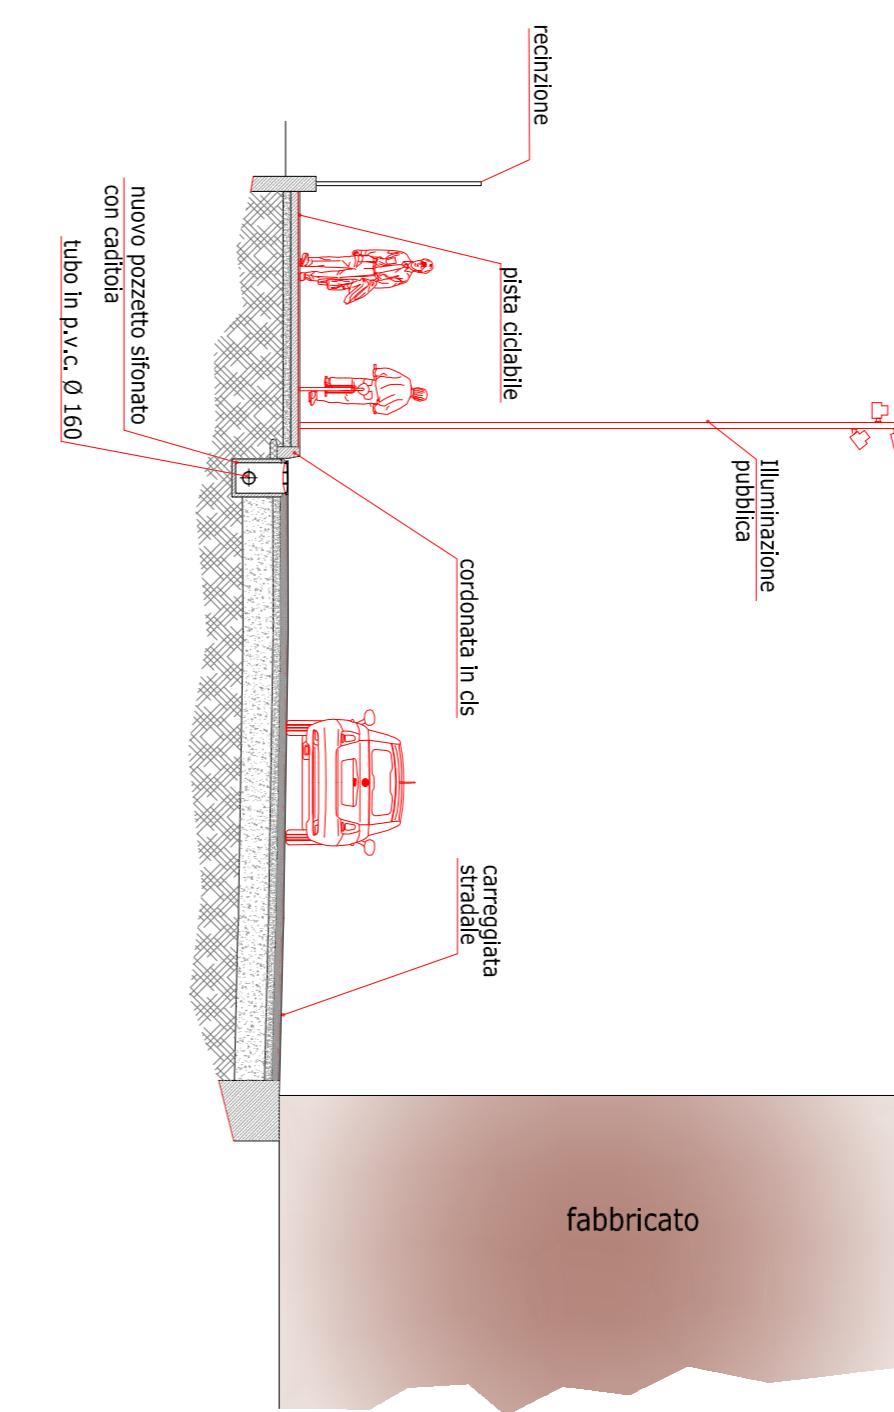


Sezione nr. 2-2

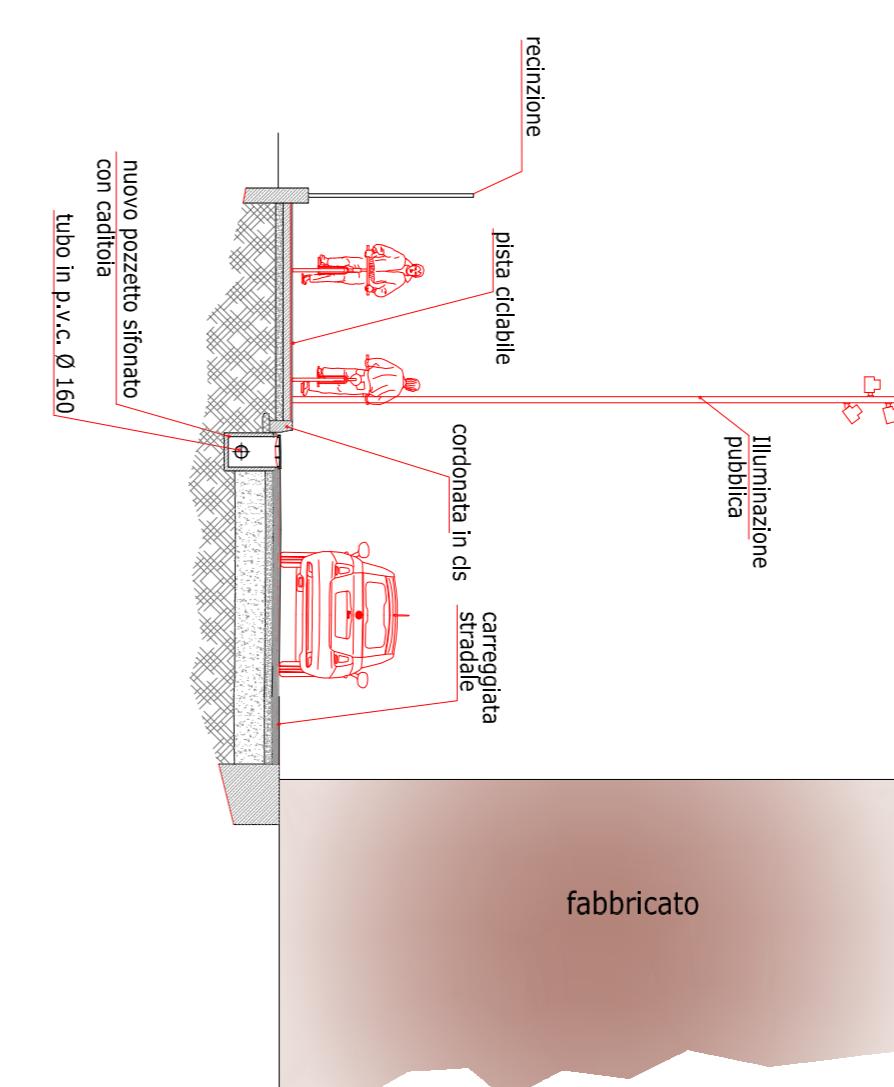

Sezione nr. 3-3

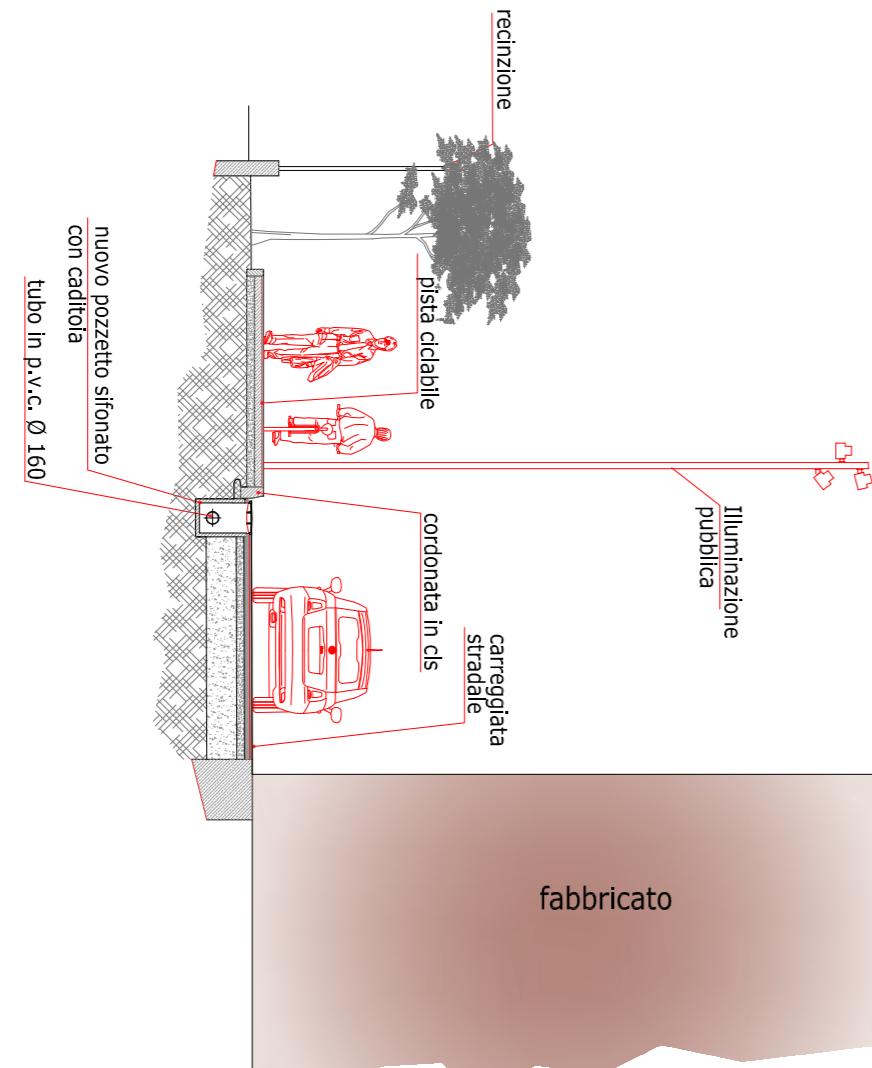

Sezione nr. 4-4

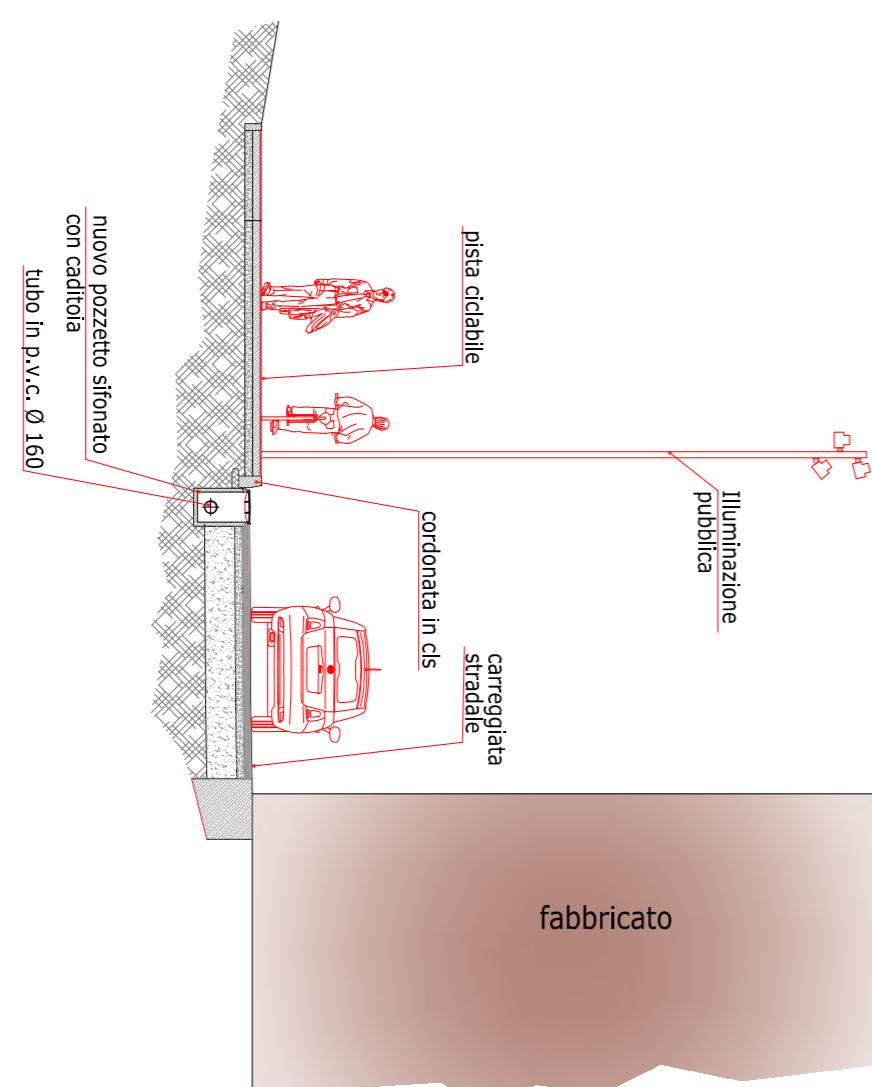

Sezione nr. 5-5

