



Inquadramento Generale - A.F.G. - Scala 1:2000

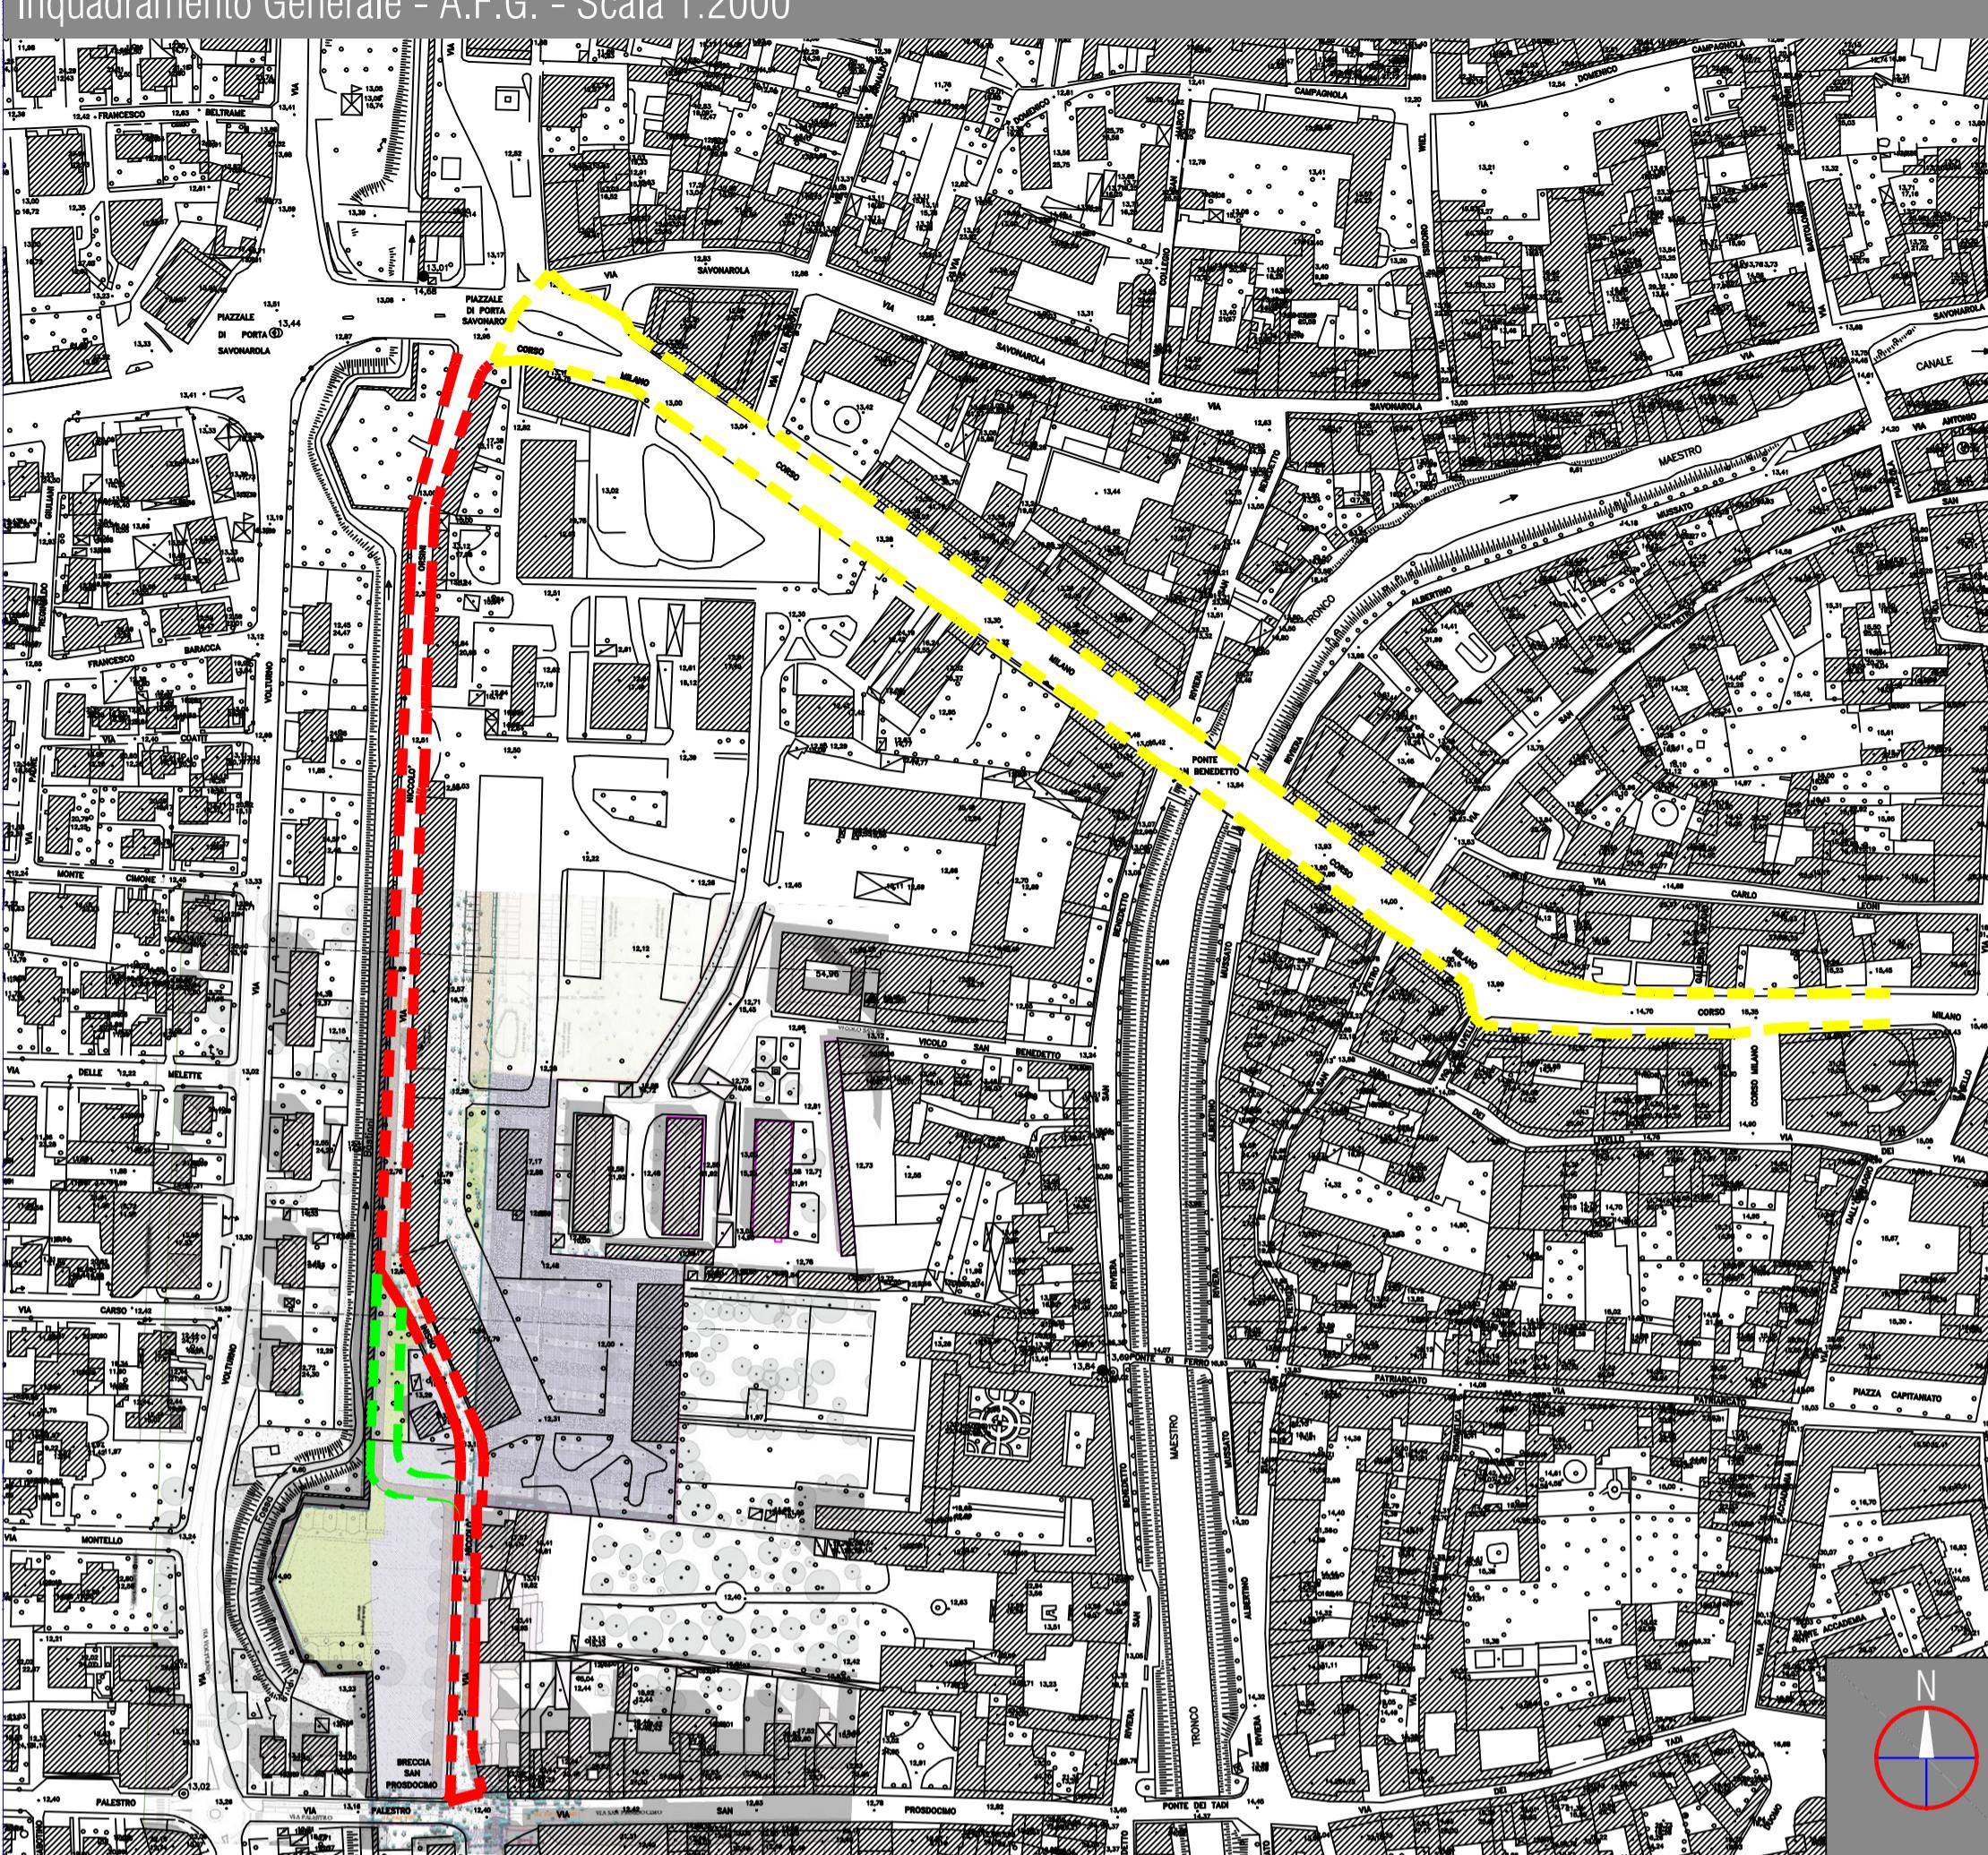


Inquadramento Generale - P.R.G. - Scala 1:2000

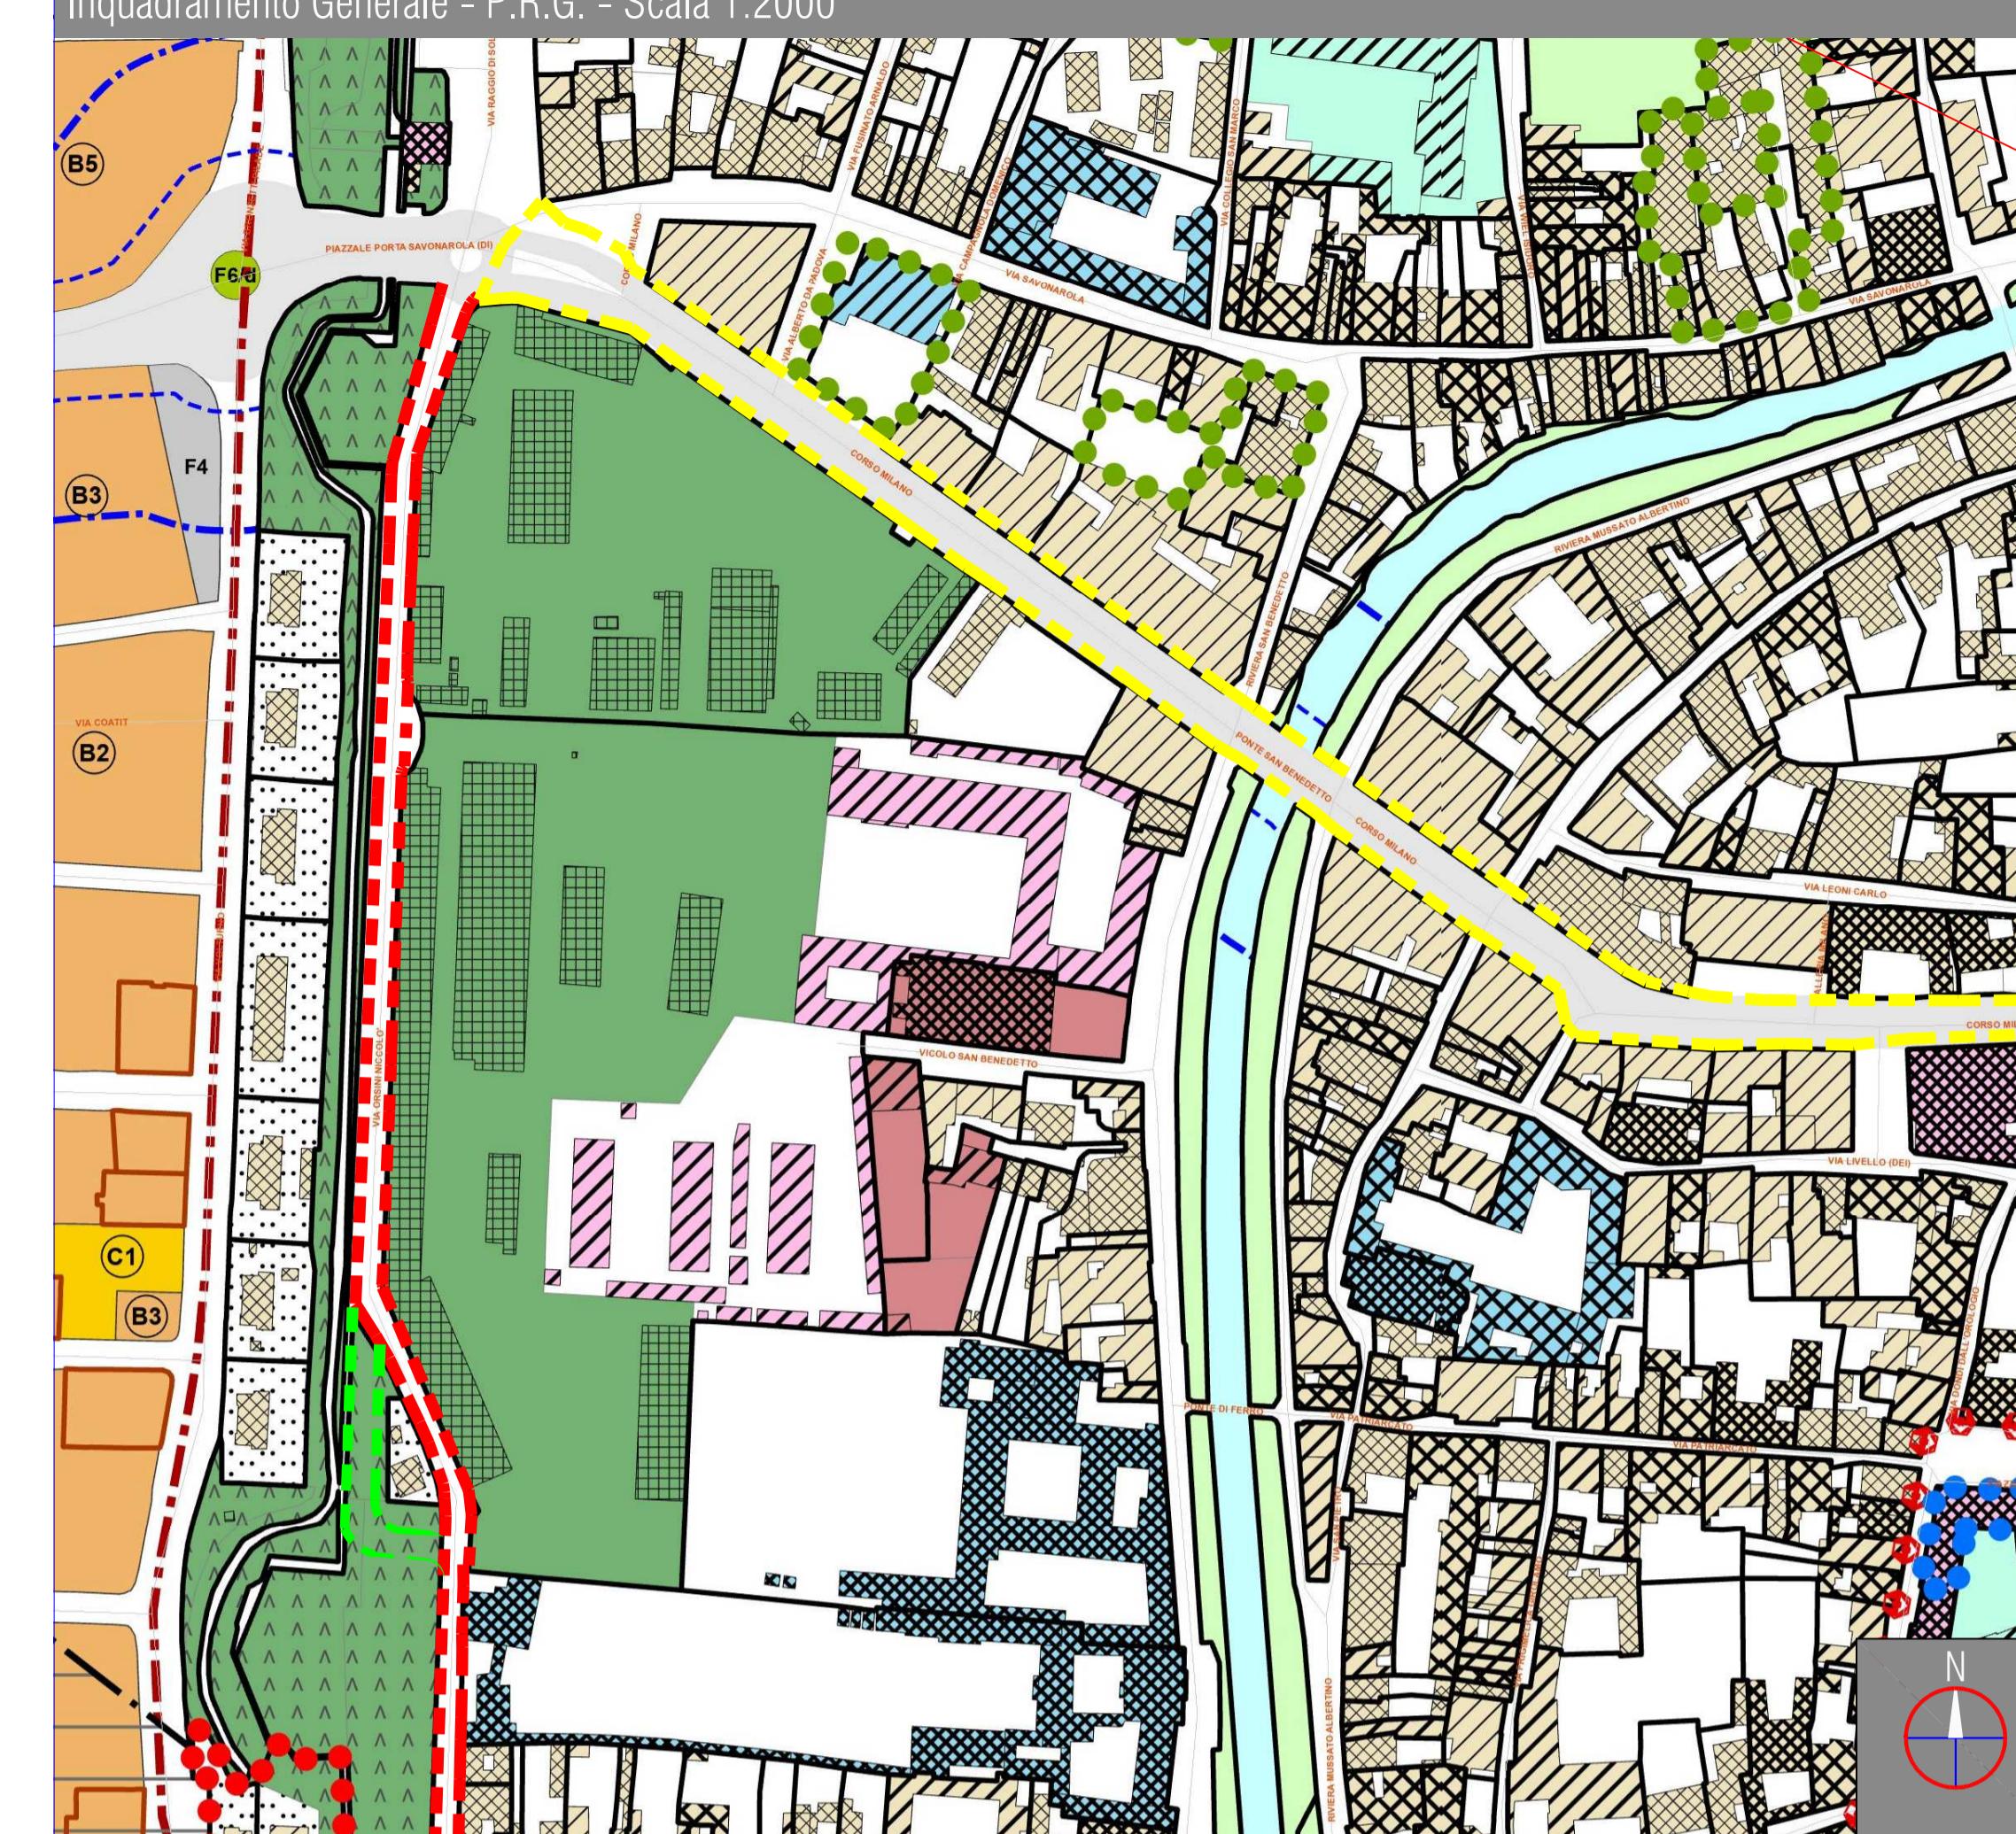


Legenda

<span style="color: yellow;">—</span>	Ambito iniziale di intervento in corso Milano
<span style="color: red;">—</span>	Ambito di intervento rilocizzato in via Orsini
<span style="color: green;">—</span>	Tracciato previsto dal Parco Sra Benedetto

Inquadramento Generale - Ortofotopiano - Scala 1:2000

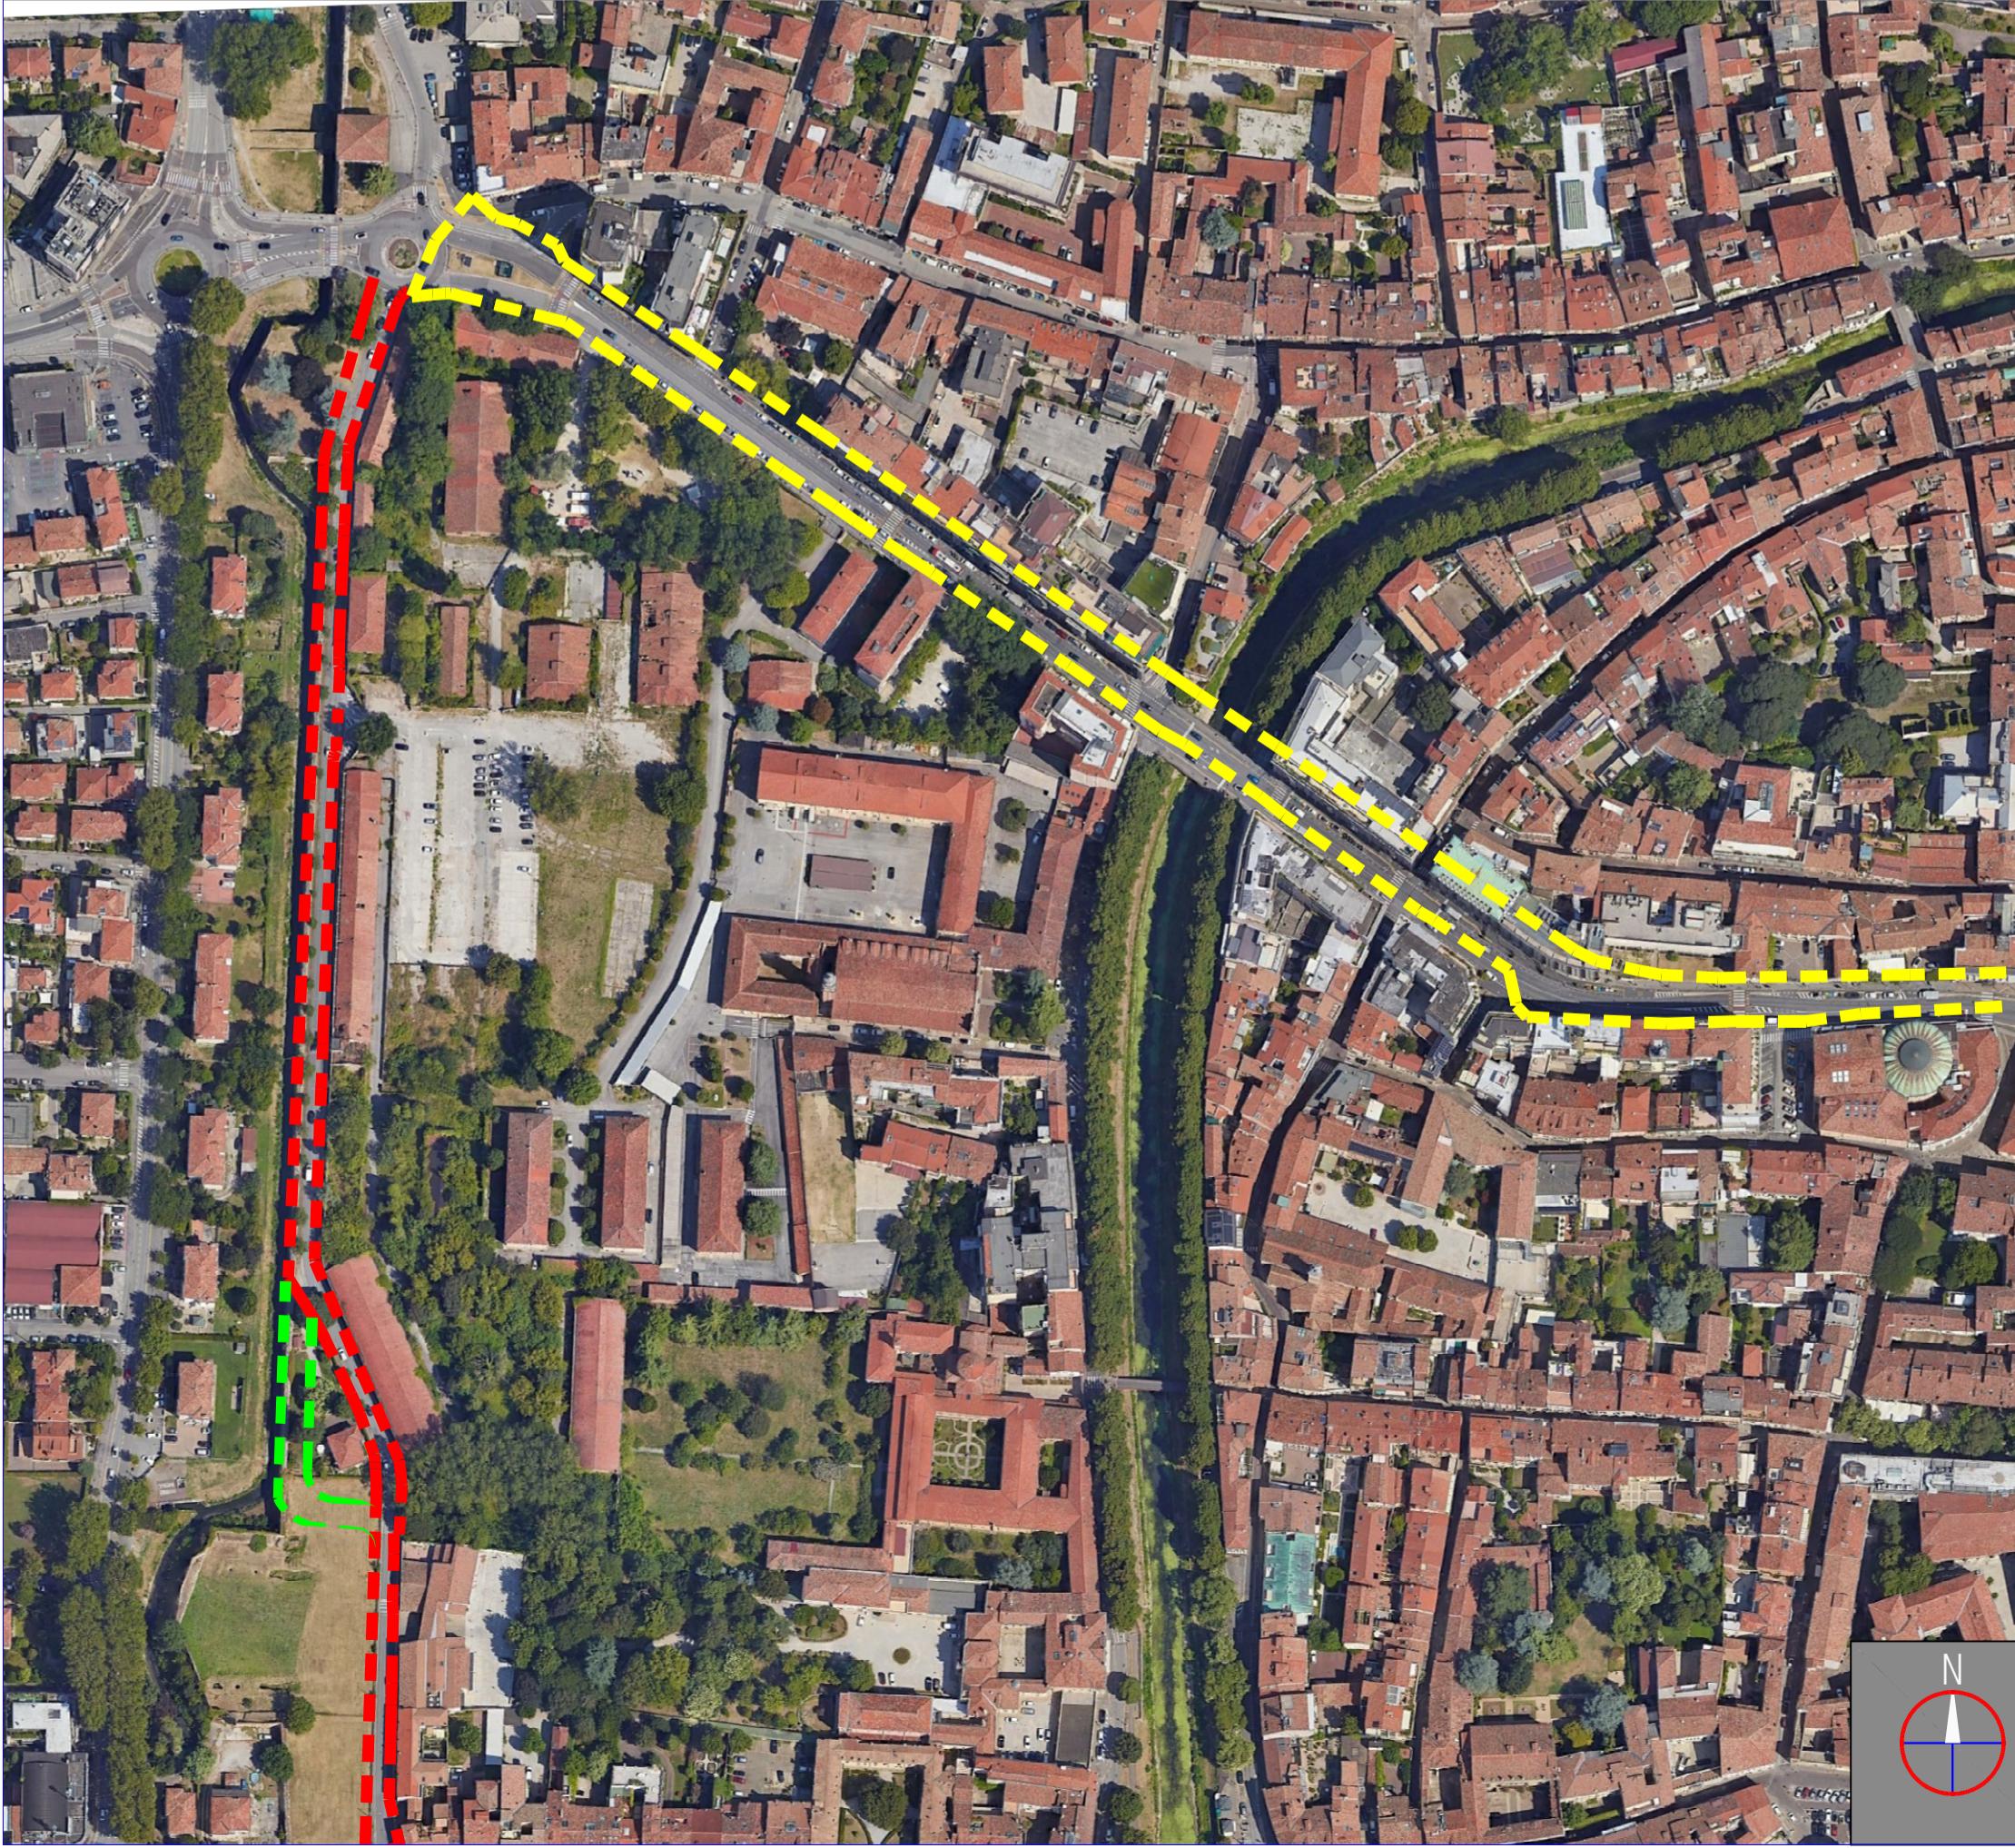


Inquadramento Generale - Catastale - Scala 1:2000

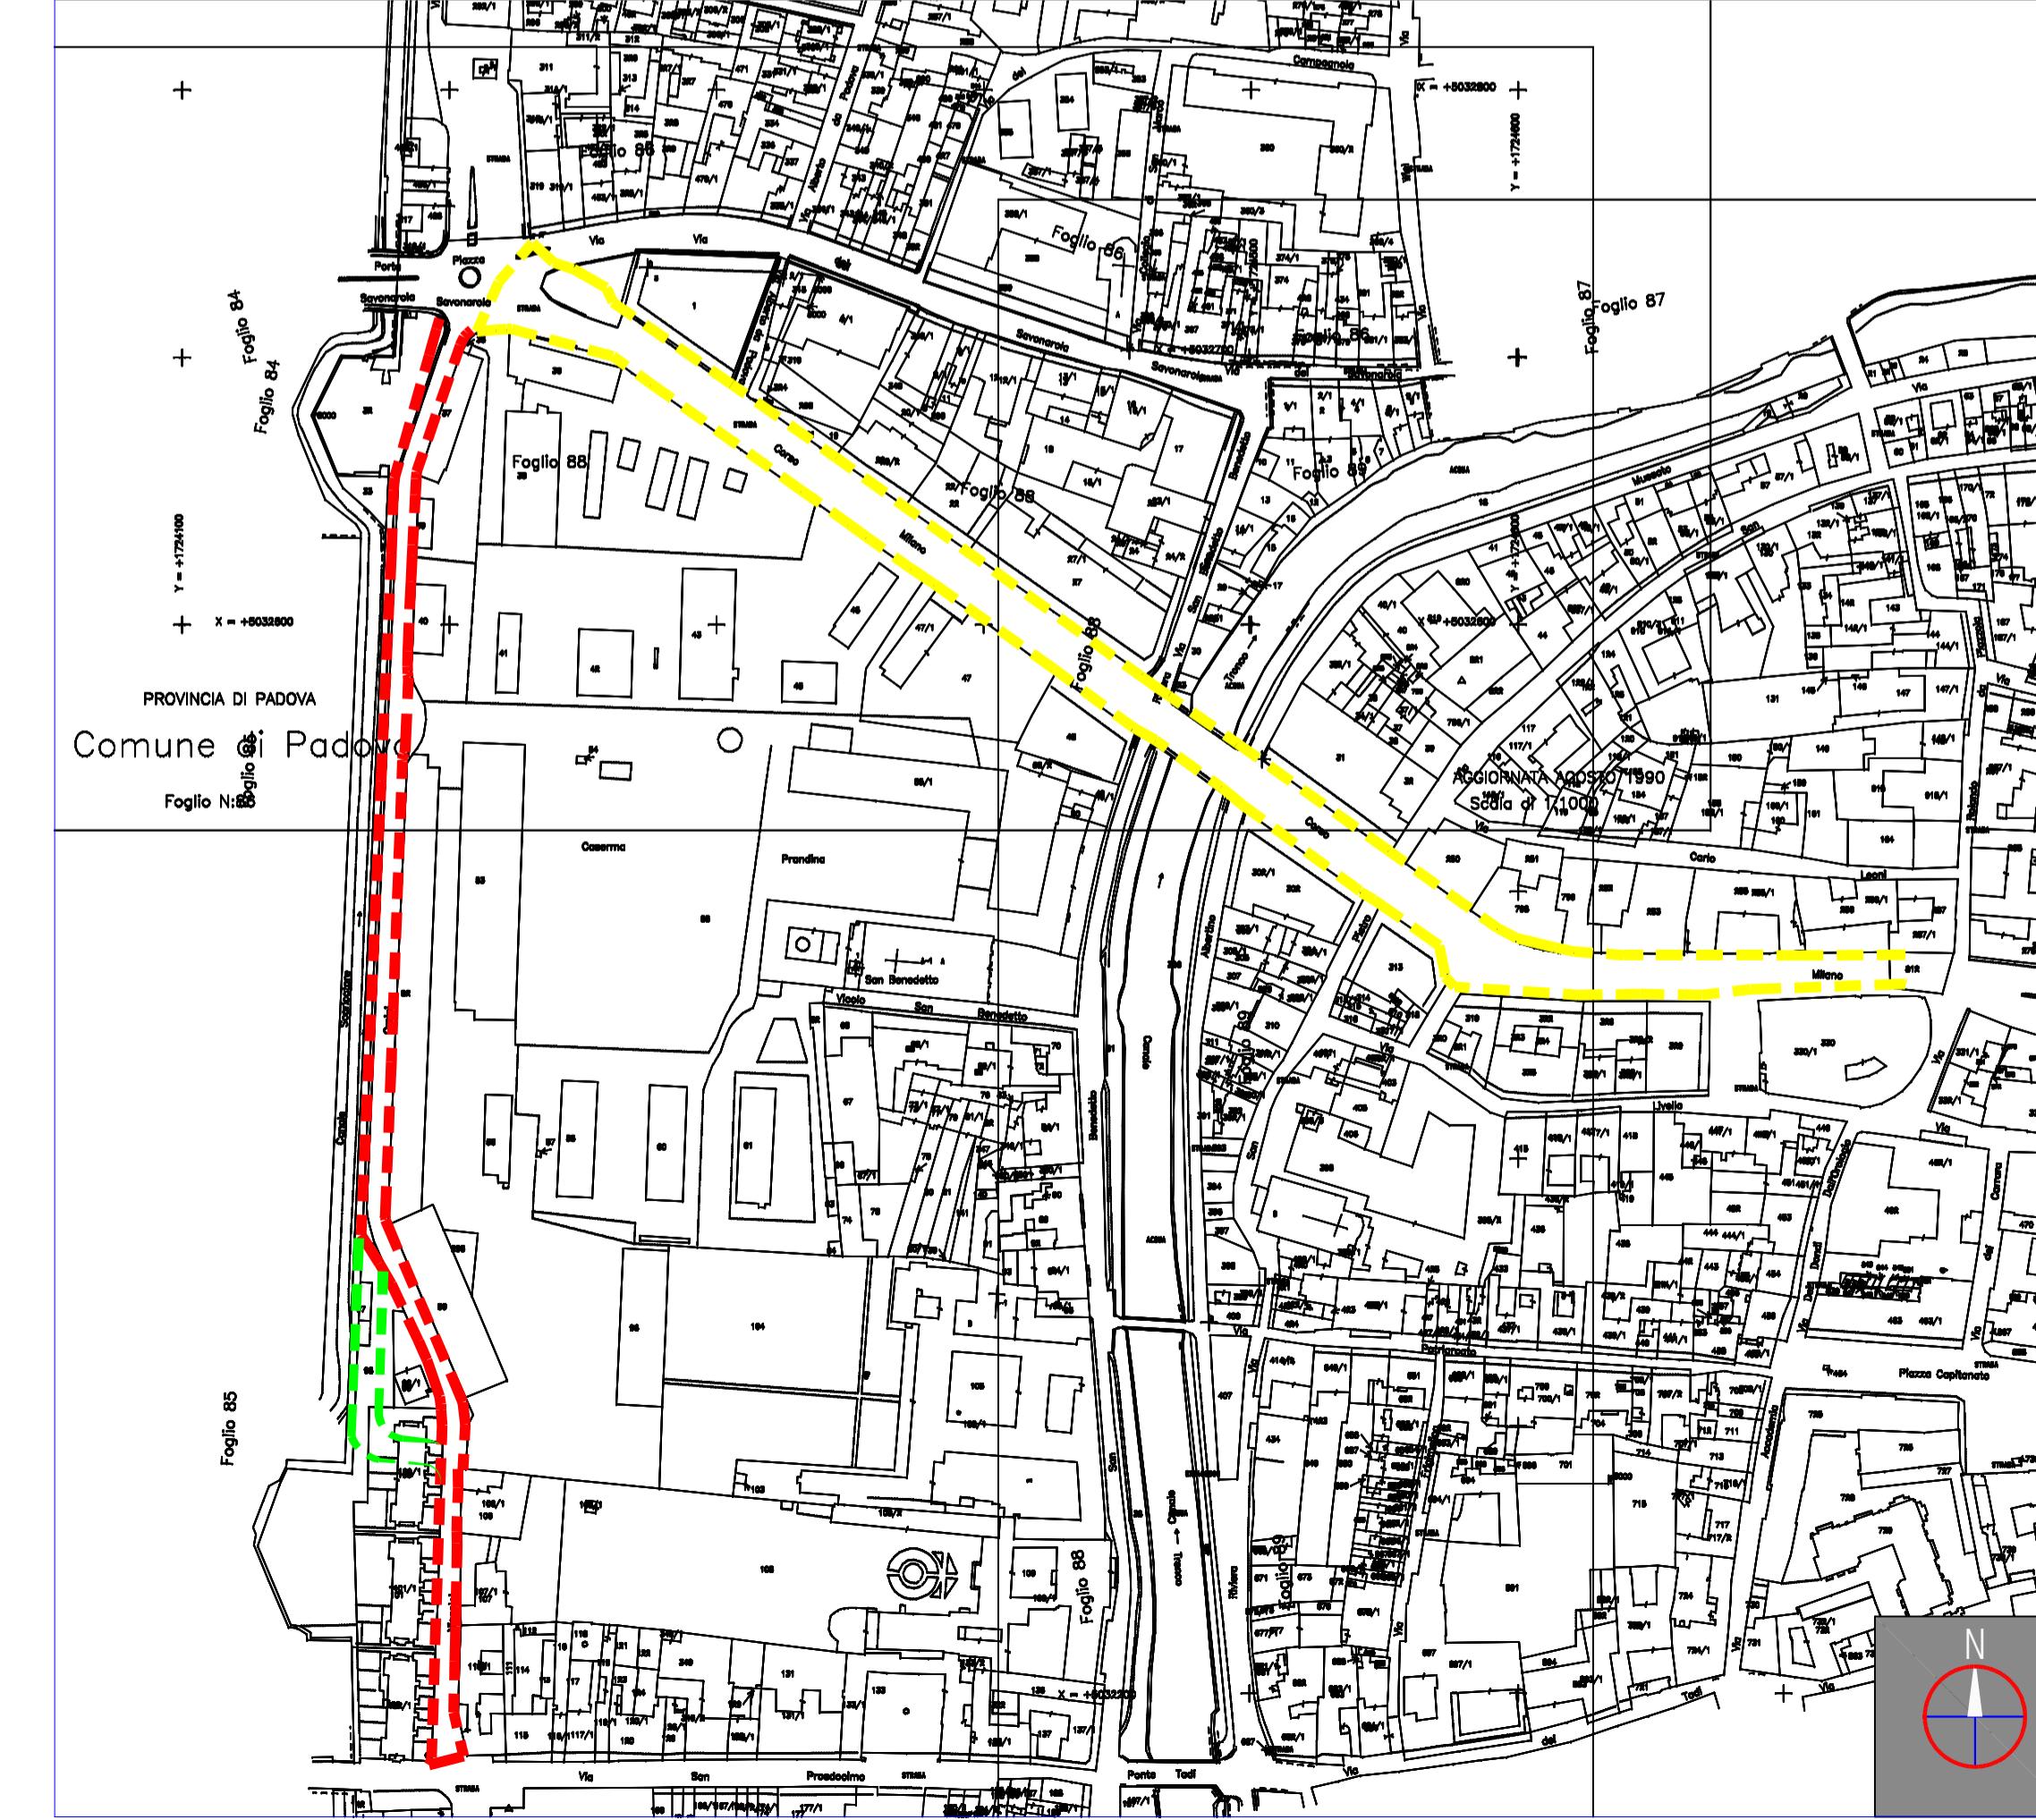

COMUNE DI PADOVA

SETTORE LAVORI PUBBLICI

Servizio Opere Infrastrutture

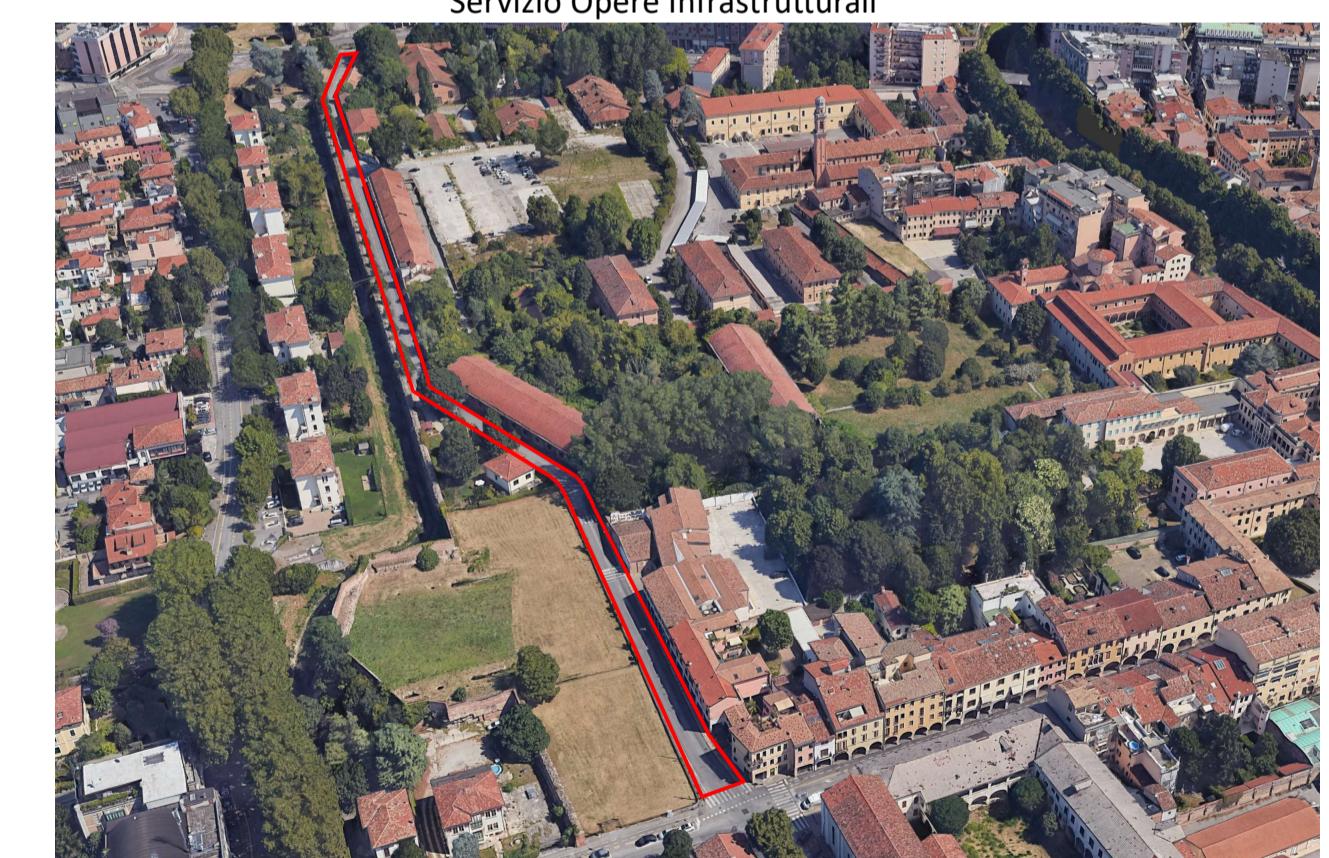

PrIMUS - Programma di incentivazione della Mobilità Urbana Sostenibile  
BICIPOLITANA PATAVINA - ITINERARIO CICLABILE DI VIA ORSINI  
VARIANTE UBICATIVA al POD sottoscritto in data 24/05/2019

Elaborato	01
INQUADRAMENTO GENERALE COMPARATIVO: A.F.G., P.R.G., ORTOFOTOPIANO, CATASTALE	
Progettisti	
maggio 2025	
Elaborato	
Rup	
Capo Servizio	
Capo Settore	
Progettisti	
ing. Massimo Benvenuti	
Rup	
Capo Servizio	
Capo Settore	
Progettisti	
arch. Alberto Marescotti geom. Daniele Pettenello geom. Giovanni Zanellato geom. Massimiliano Maula	
Rup	
ing. Massimo Benvenuti	
Capo Servizio	
dott. Danilo Guarti	