



Estratto Aerofotogrammetrico - scala 1:5.000



Estratto P.I. Centro Storico - scala 1:5.000


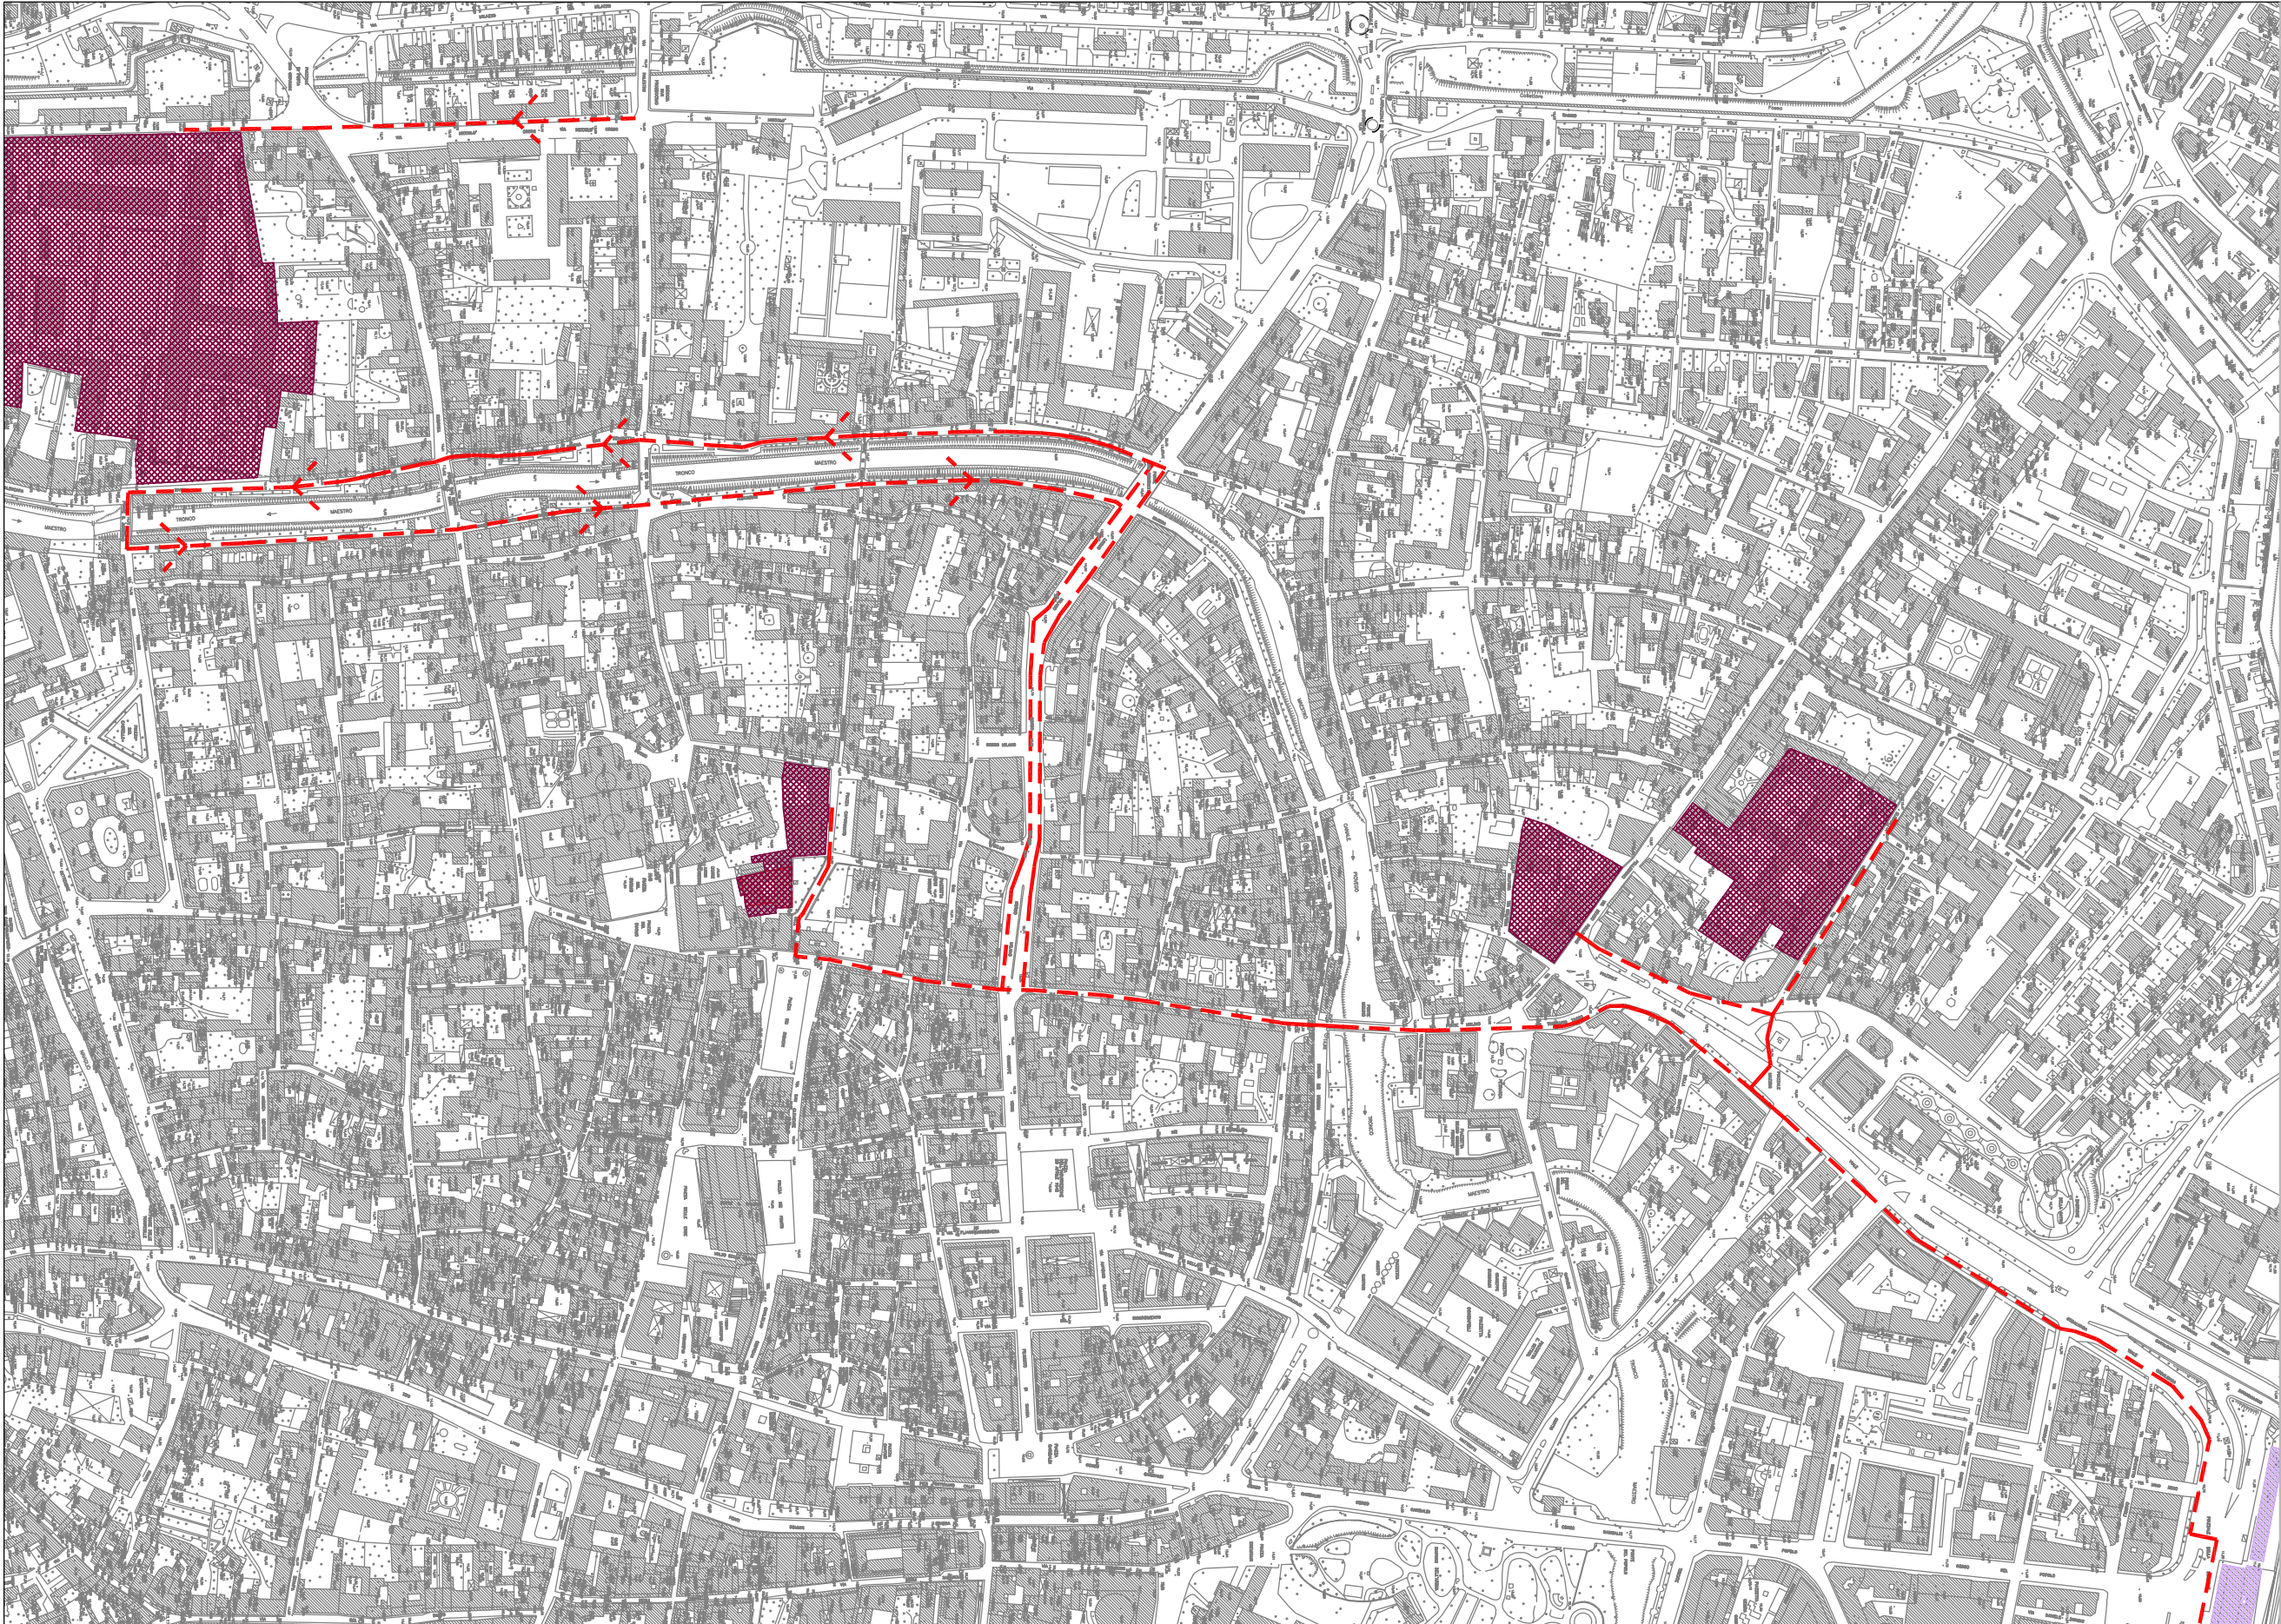


Estratto Catastale - scala 1:5.000

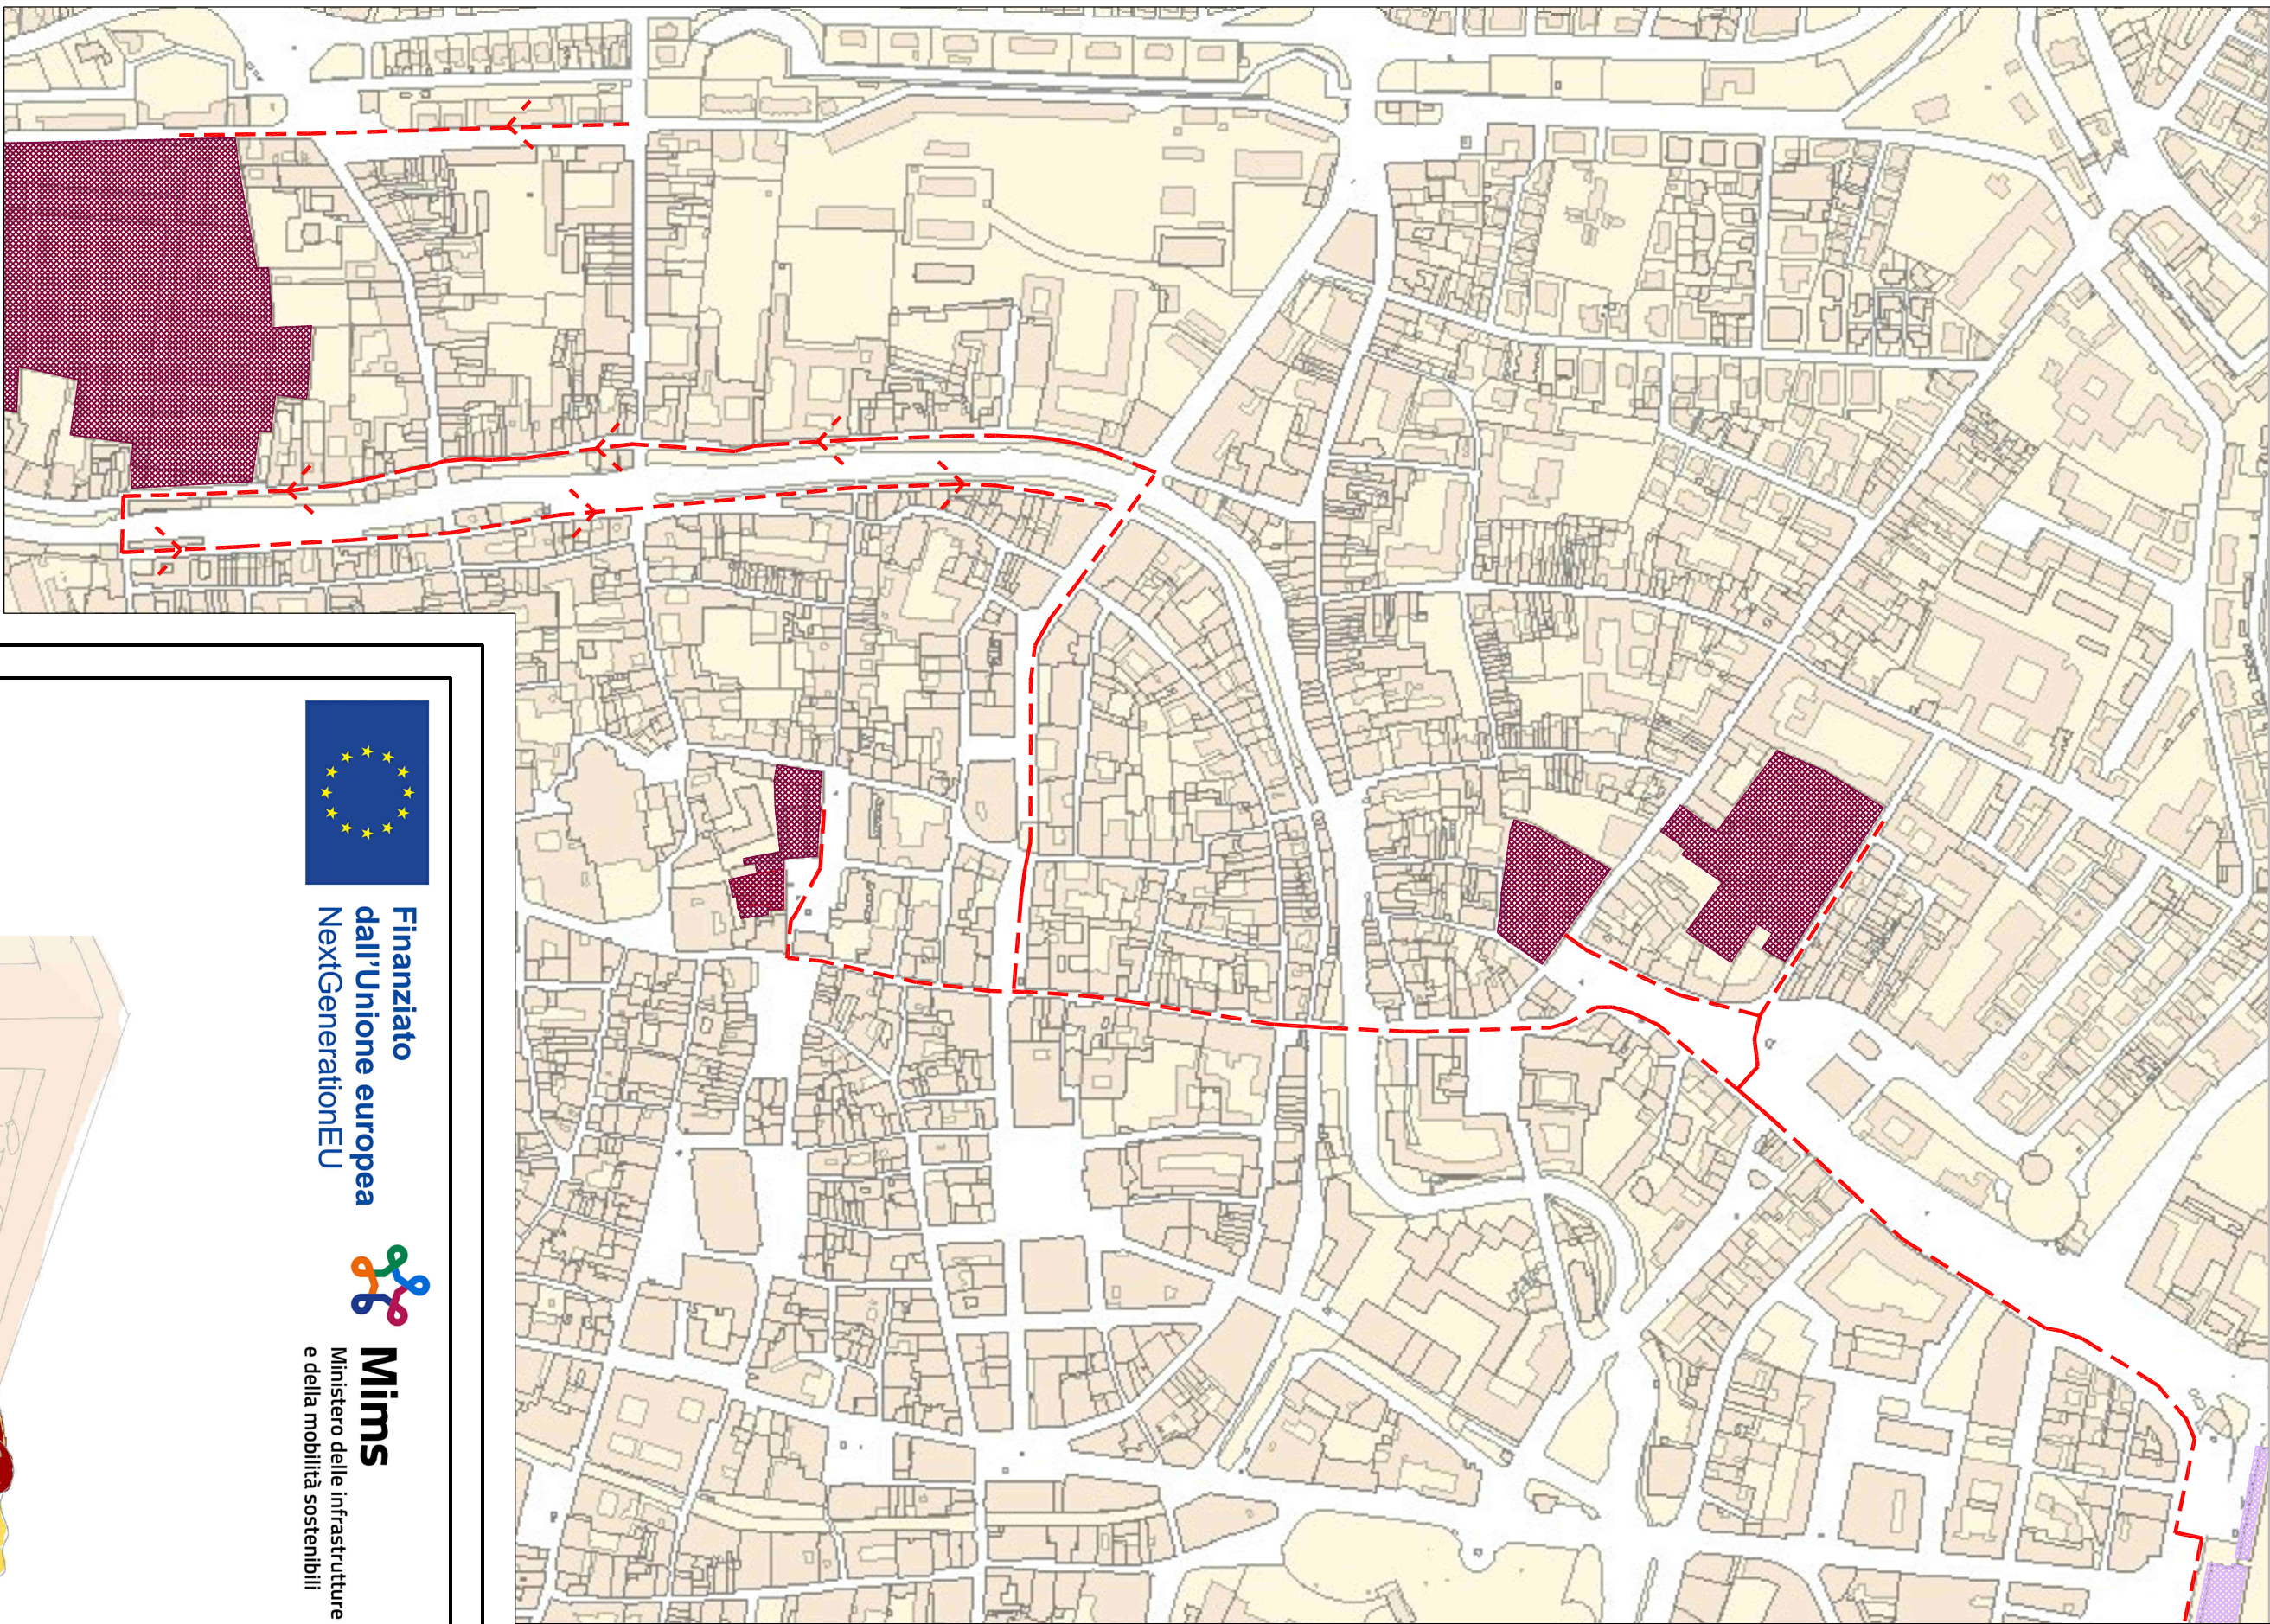

lineari ciclabili oggetto di intervento
(qualificazione dell'esistente e nuova costruzione)

Estratto Ortofotoaeriano - scala 1:10.000

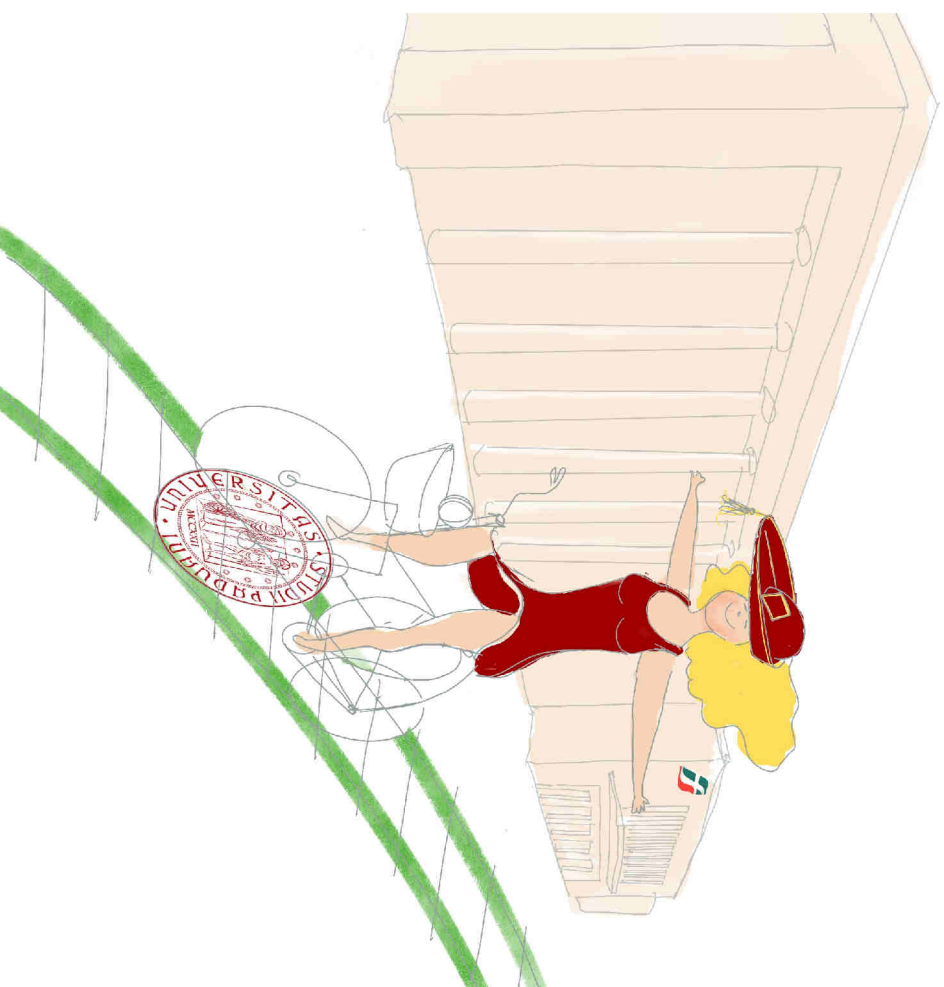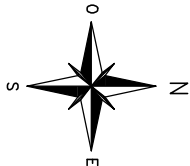

"IN BICI DALLA STAZIONE ALL'UNIVERSITA'"
Importo complessivo €.682.500,00
PROGETTO ESECUTIVO

PMRR M2 C2 Inv.A.1 DM MIMS 73/21 Luglio 2022	LLPP OP/2021/021 CUP H91B21003570001	INQUADRAMENTO GENERALE A.F.G., P.R.G., ORTOFOTOPIANO, CATASTALE PROGETTO ESECUTIVO
--	--	--

Progettisti arch. Alberto Marescotti geom. Alessandra Agosti ing. Benedetta Cameran geom. Daniele Pettenello	Rup ing. Massimo Benvenuti	Capo Servizio ing. Massimo Benvenuti	Capo Settore ing. Matteo Banfi
--	-------------------------------	---	-----------------------------------