Planimetria di progetto tratto viale Codalunga-piazza Mazzini - scala 1:500

Planimetria di progetto piazzale stazione - scala 1:500

Planimetria di progetto tratto piazza Mazzini-palazzo Maldura - scala 1:500

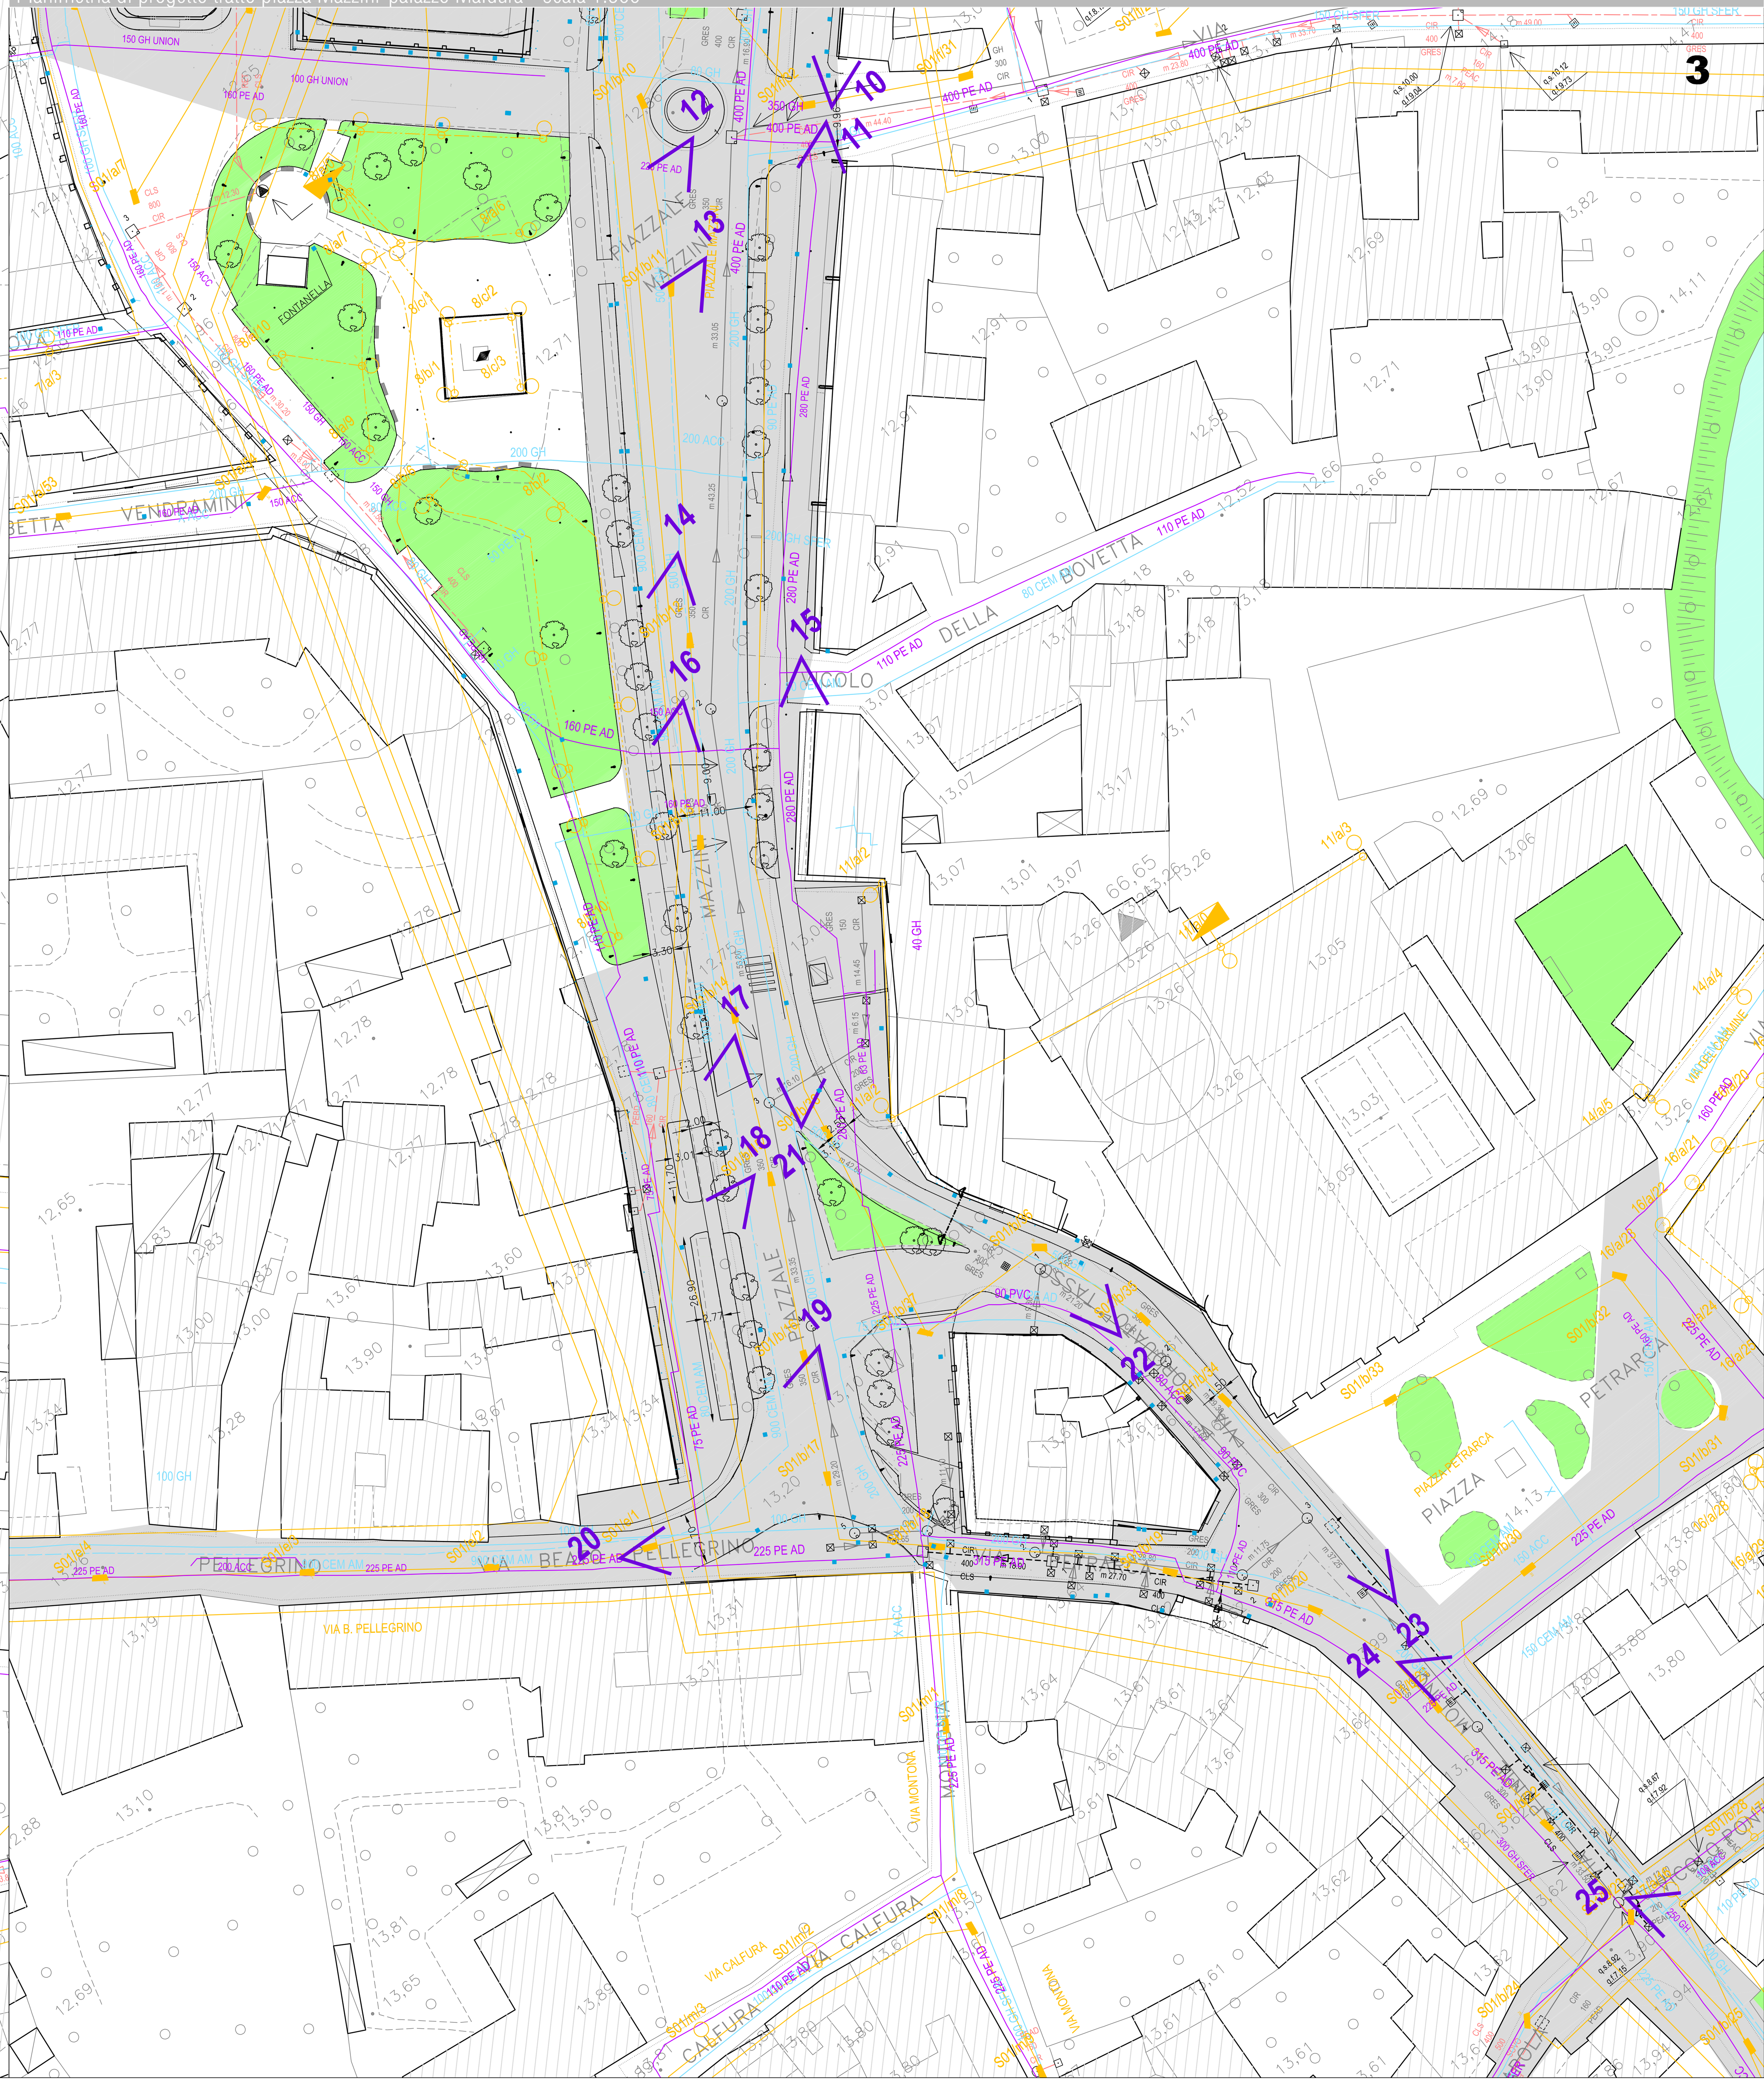

Planimetria stato di fatto tratto ponte Molino-palazzo Liviano - scala 1:1.000

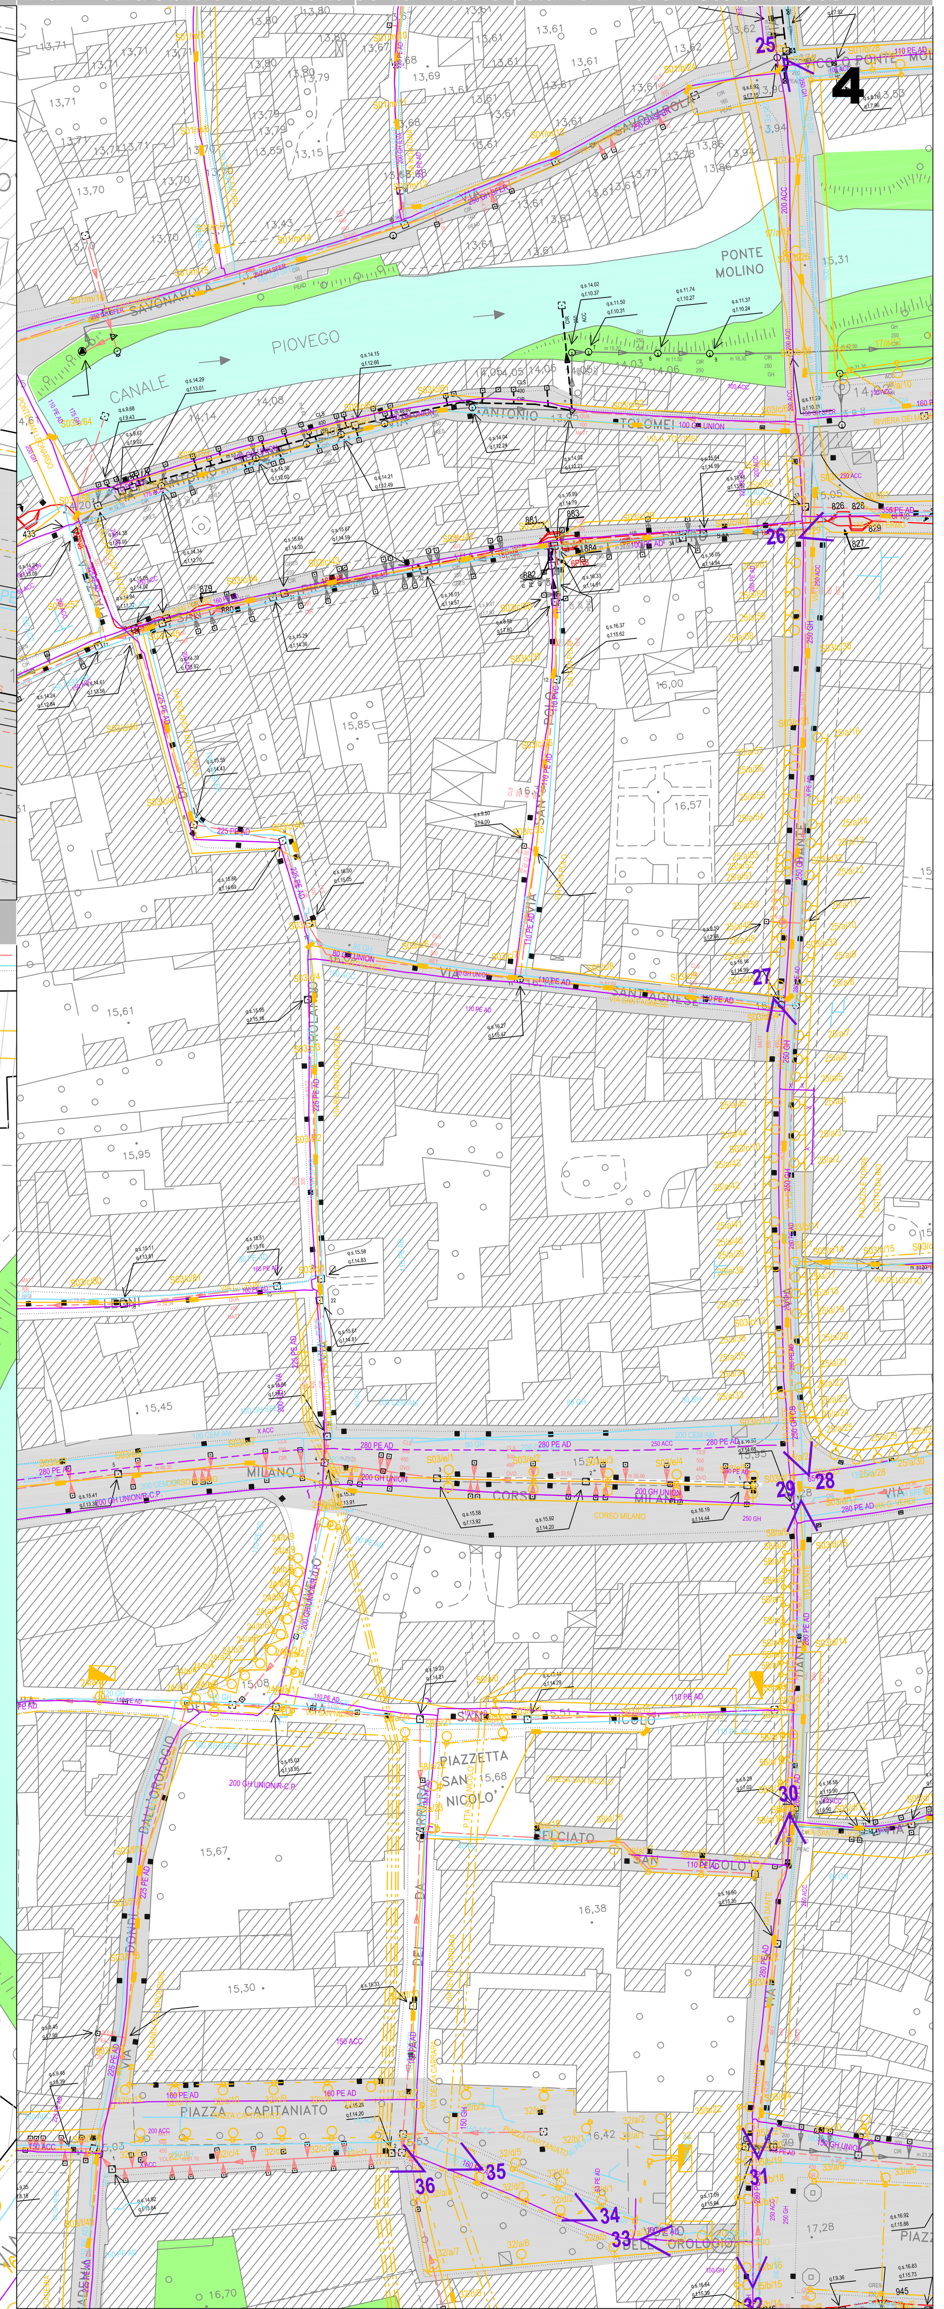

Quadro d'unione - scala 1:5.000

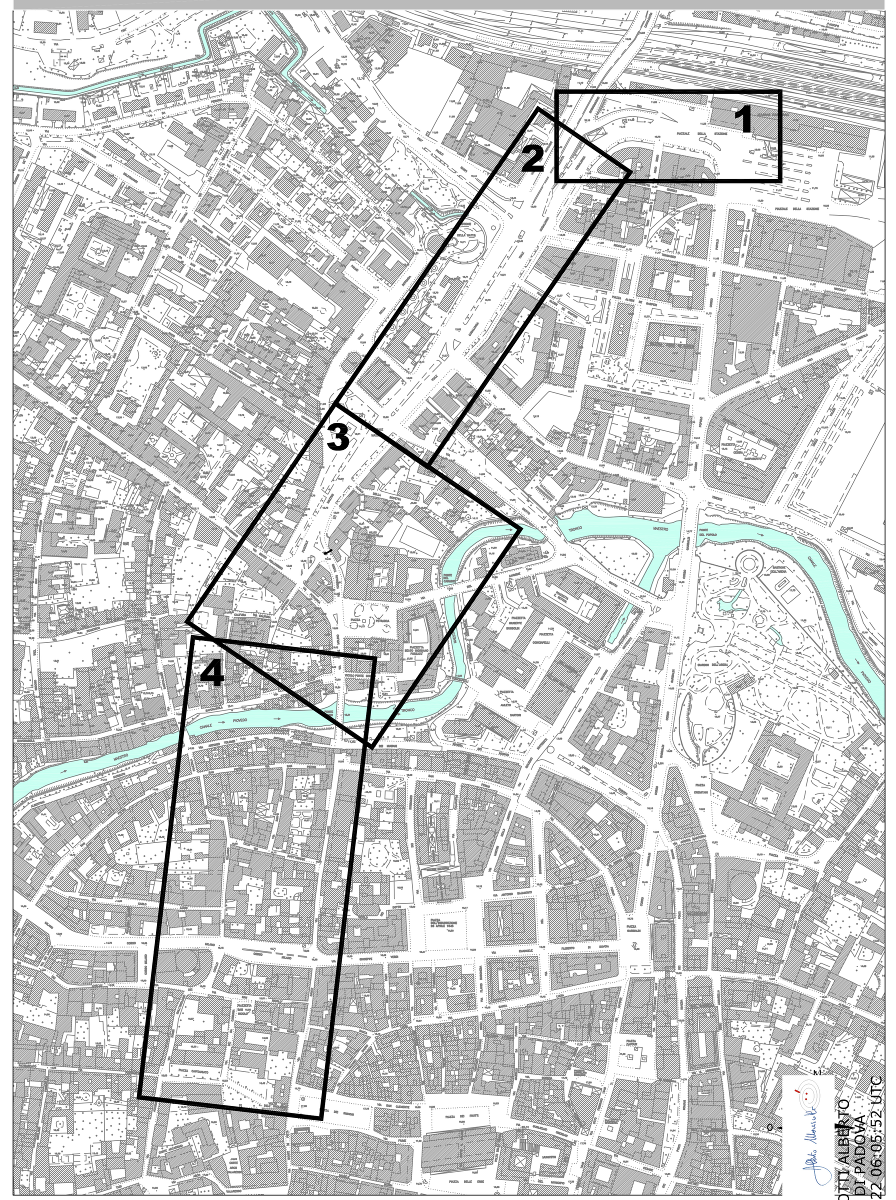

MARESCOTTI ALBERTO
COMUNE DI PADOVA
09.08.2022 06:05:52 UTC

Legenda

	Fabbricati esistenti
	Sede stradale
	Aiuole verdi
<	Coni visuali Documentazione fotografica Liviano
	Caditoie esistenti
	Pozzetti esistenti
	Sfiati gas esistenti
	Gas
	Acqua
	Fognature
	TLC
	Telecom
	Enel
	Illuminazione esistente

Nota Bene

La posizione dei sottoservizi esistenti rappresentata in questo elaborato è puramente indicativa. L'impresa esecutrice delle opere sarà ritenuta responsabile di eventuali danni causati agli stessi o a terzi. Si raccomanda di porre in atto tutte le cautele del caso e se necessario di ricorrere anche allo scavo a mano.

Finanziato dall'Unione europea NextGenerationEU

Mims Ministero delle infrastrutture e della mobilità sostenibili

COMUNE DI PADOVA

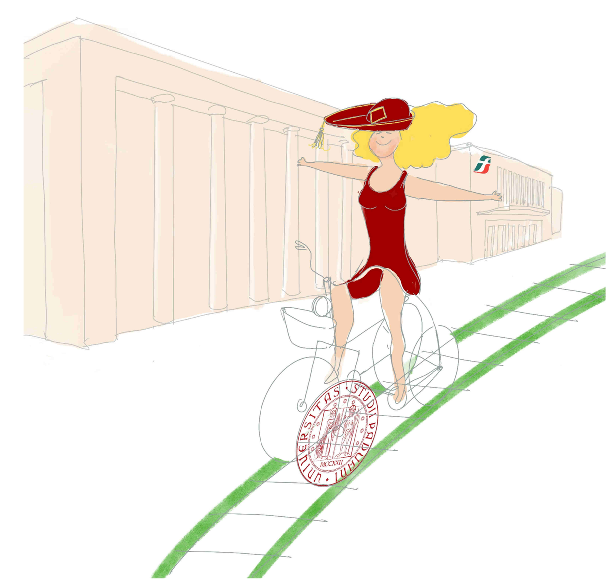

"IN BICI DALLA STAZIONE ALL'UNIVERSITA'"

Importo complessivo €.682.500,00

PROGETTO ESECUTIVO

PNRR M2.C2.Inv.4.1 **DM MIMS 73/21** luglio 2022	LLPP OPI2021/021 CUP H91B21003570001	Elaborato **2/1** STATO DI FATTO PLANIMETRIA RILIEVO, INTERFERENZA SOTTOSERVIZI tratto Stazione - Liviano

Progettisti	Rup	Capo Servizio	Capo Settore
arch. Alberto Marescotti geom. Alessandra Agosti ing. Benedetta Cameran geom. Daniele Pettenello	ing. Massimo Benvenuti	ing. Massimo Benvenuti	ing. Matteo Banfi